


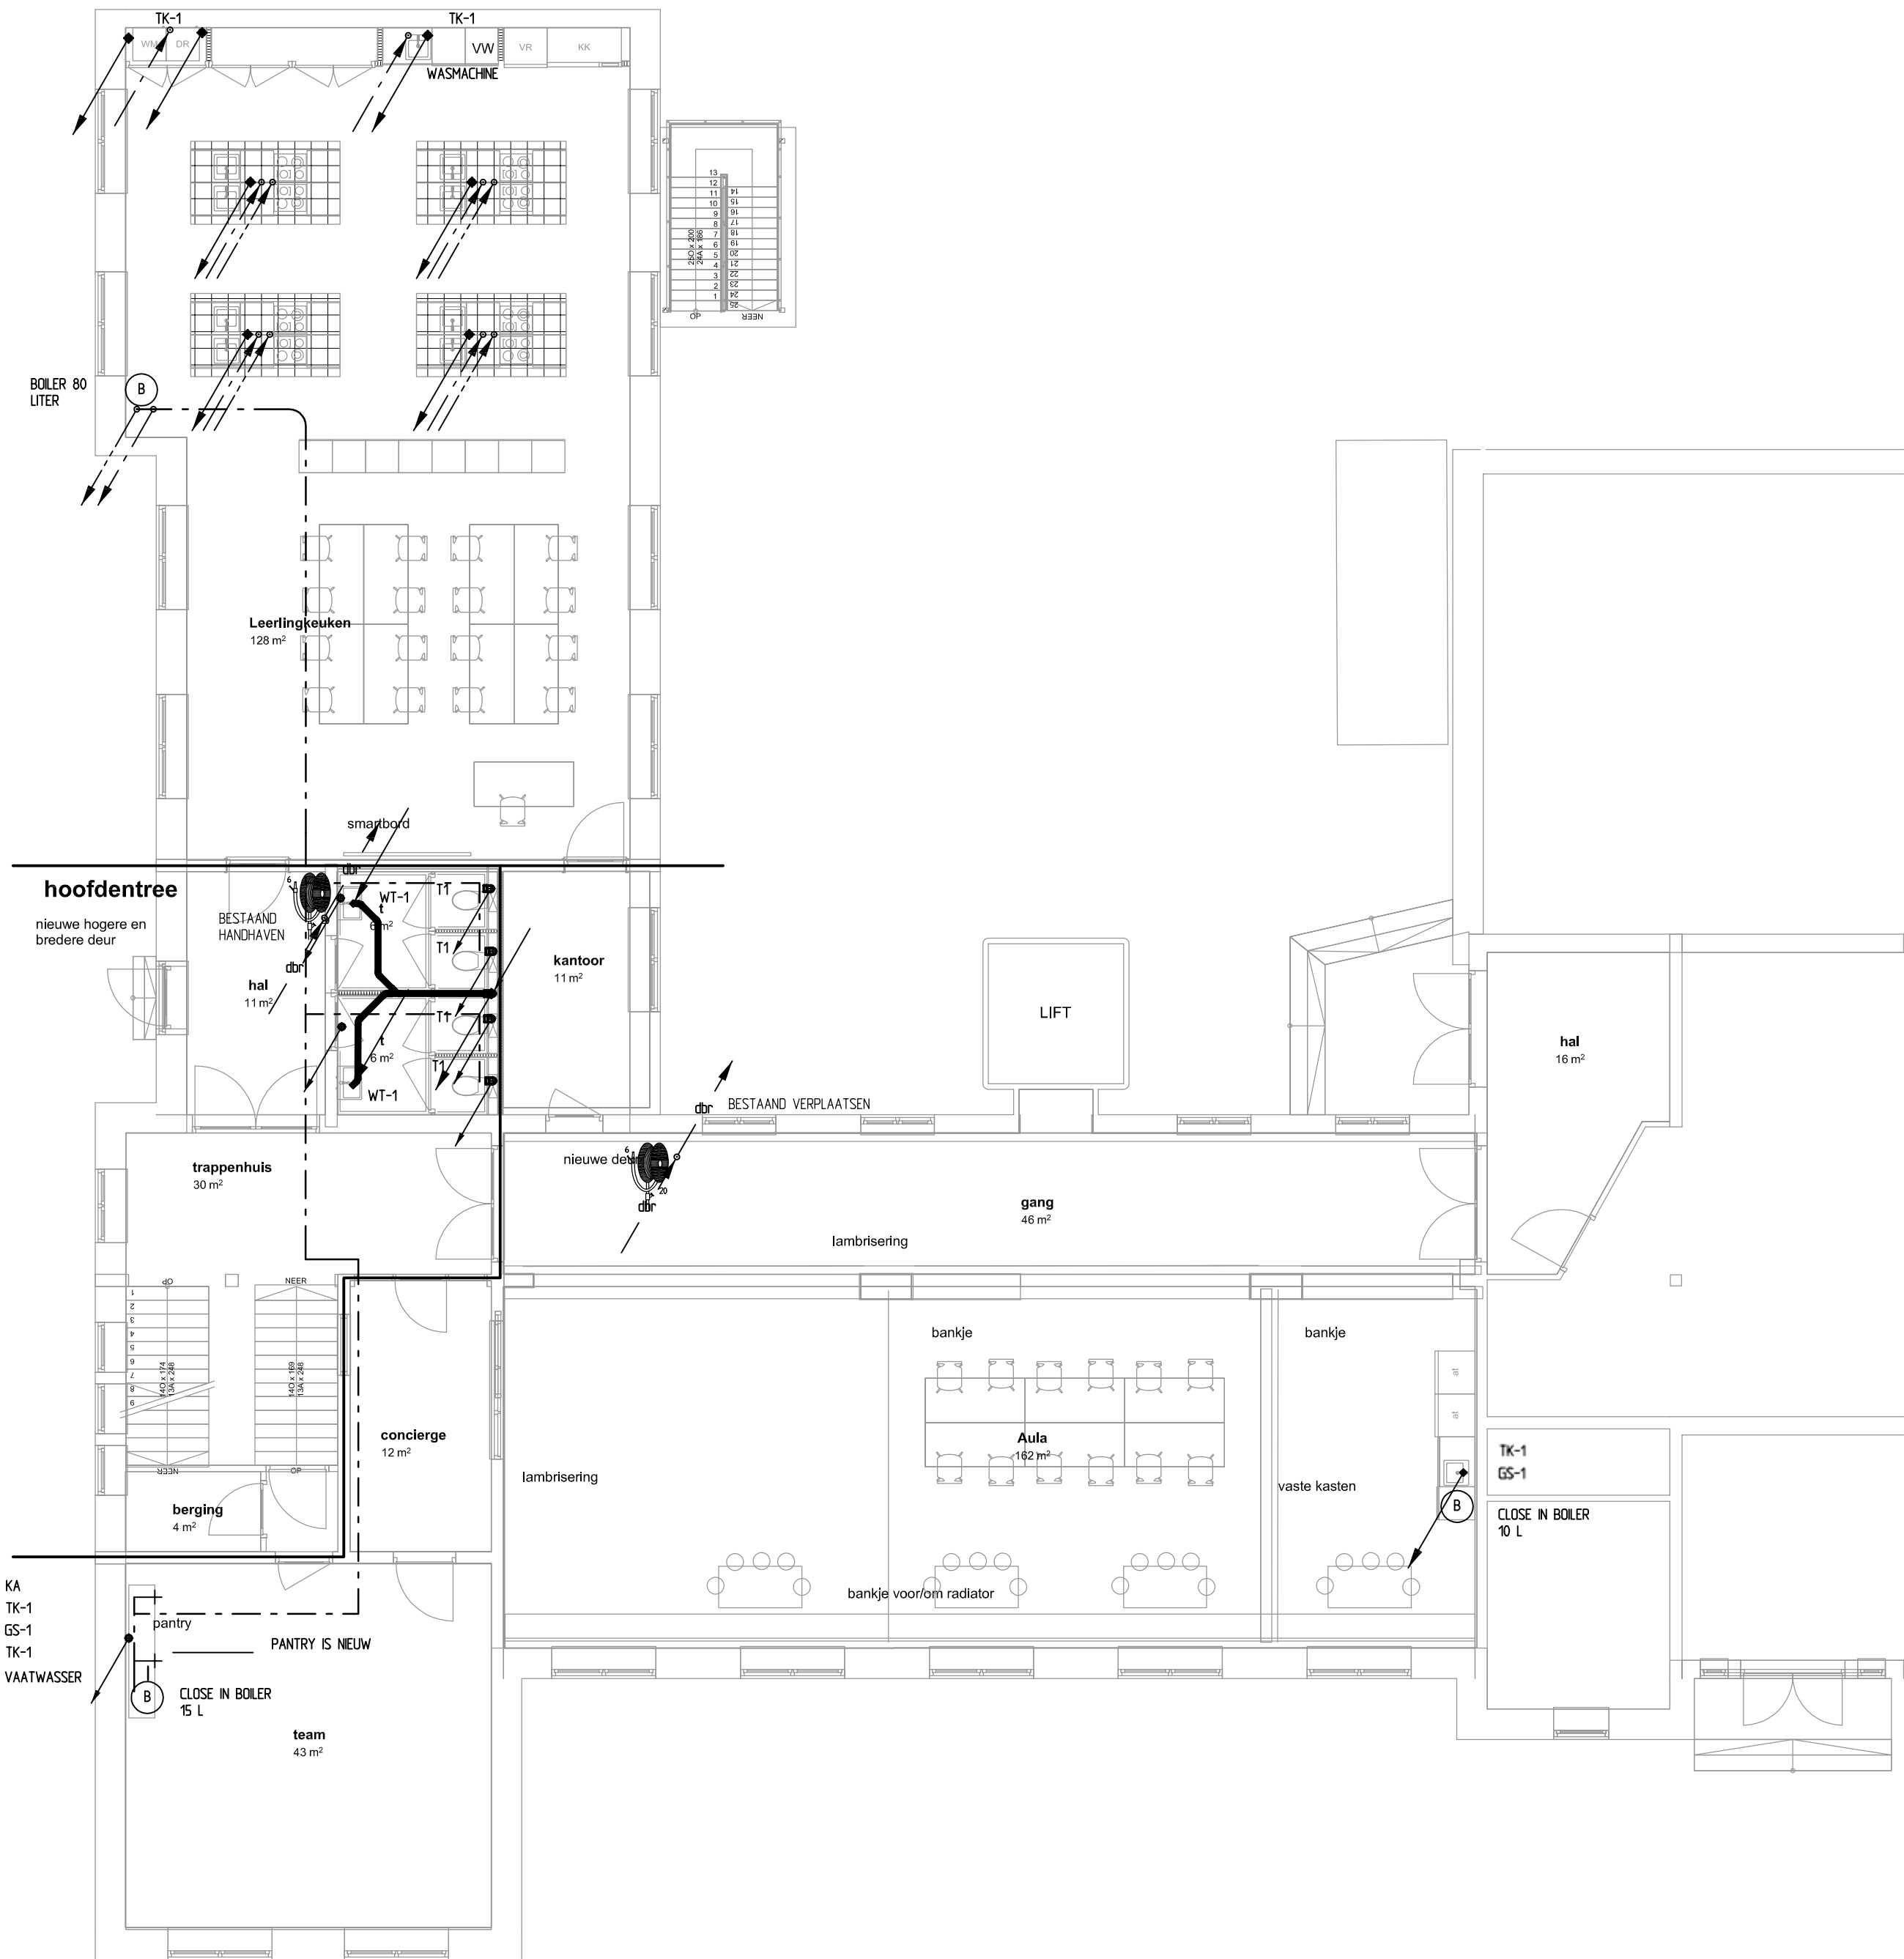

DEFINITIEF ONTWERP

AANBESTEDING

De Blaay – Van den Bogaard Raadgevende Ingenieurs B.V.

's-Gravenweg 17
2901 LA Capelle a/d IJssel
Tel: 010-2757171

www.blaay.nl
blaayn@blaay.nl



Schaal: 1:100
Datum: 19-1-2024
Opdrachtgever: GEMEENTE GOUDA
Gecontroleerd: A.H.
Architect: ARCHITECTENBUREAU NO LABEL

Project: ISK GOUDA
Omschrijving: SANITARE INSTALLATIE
WATER, RIJLING EN HWA
BEGANE GROND
Formaat: A1
Projectnr.: 3043
Tekening nr.: S00
Blad nr.: 1