




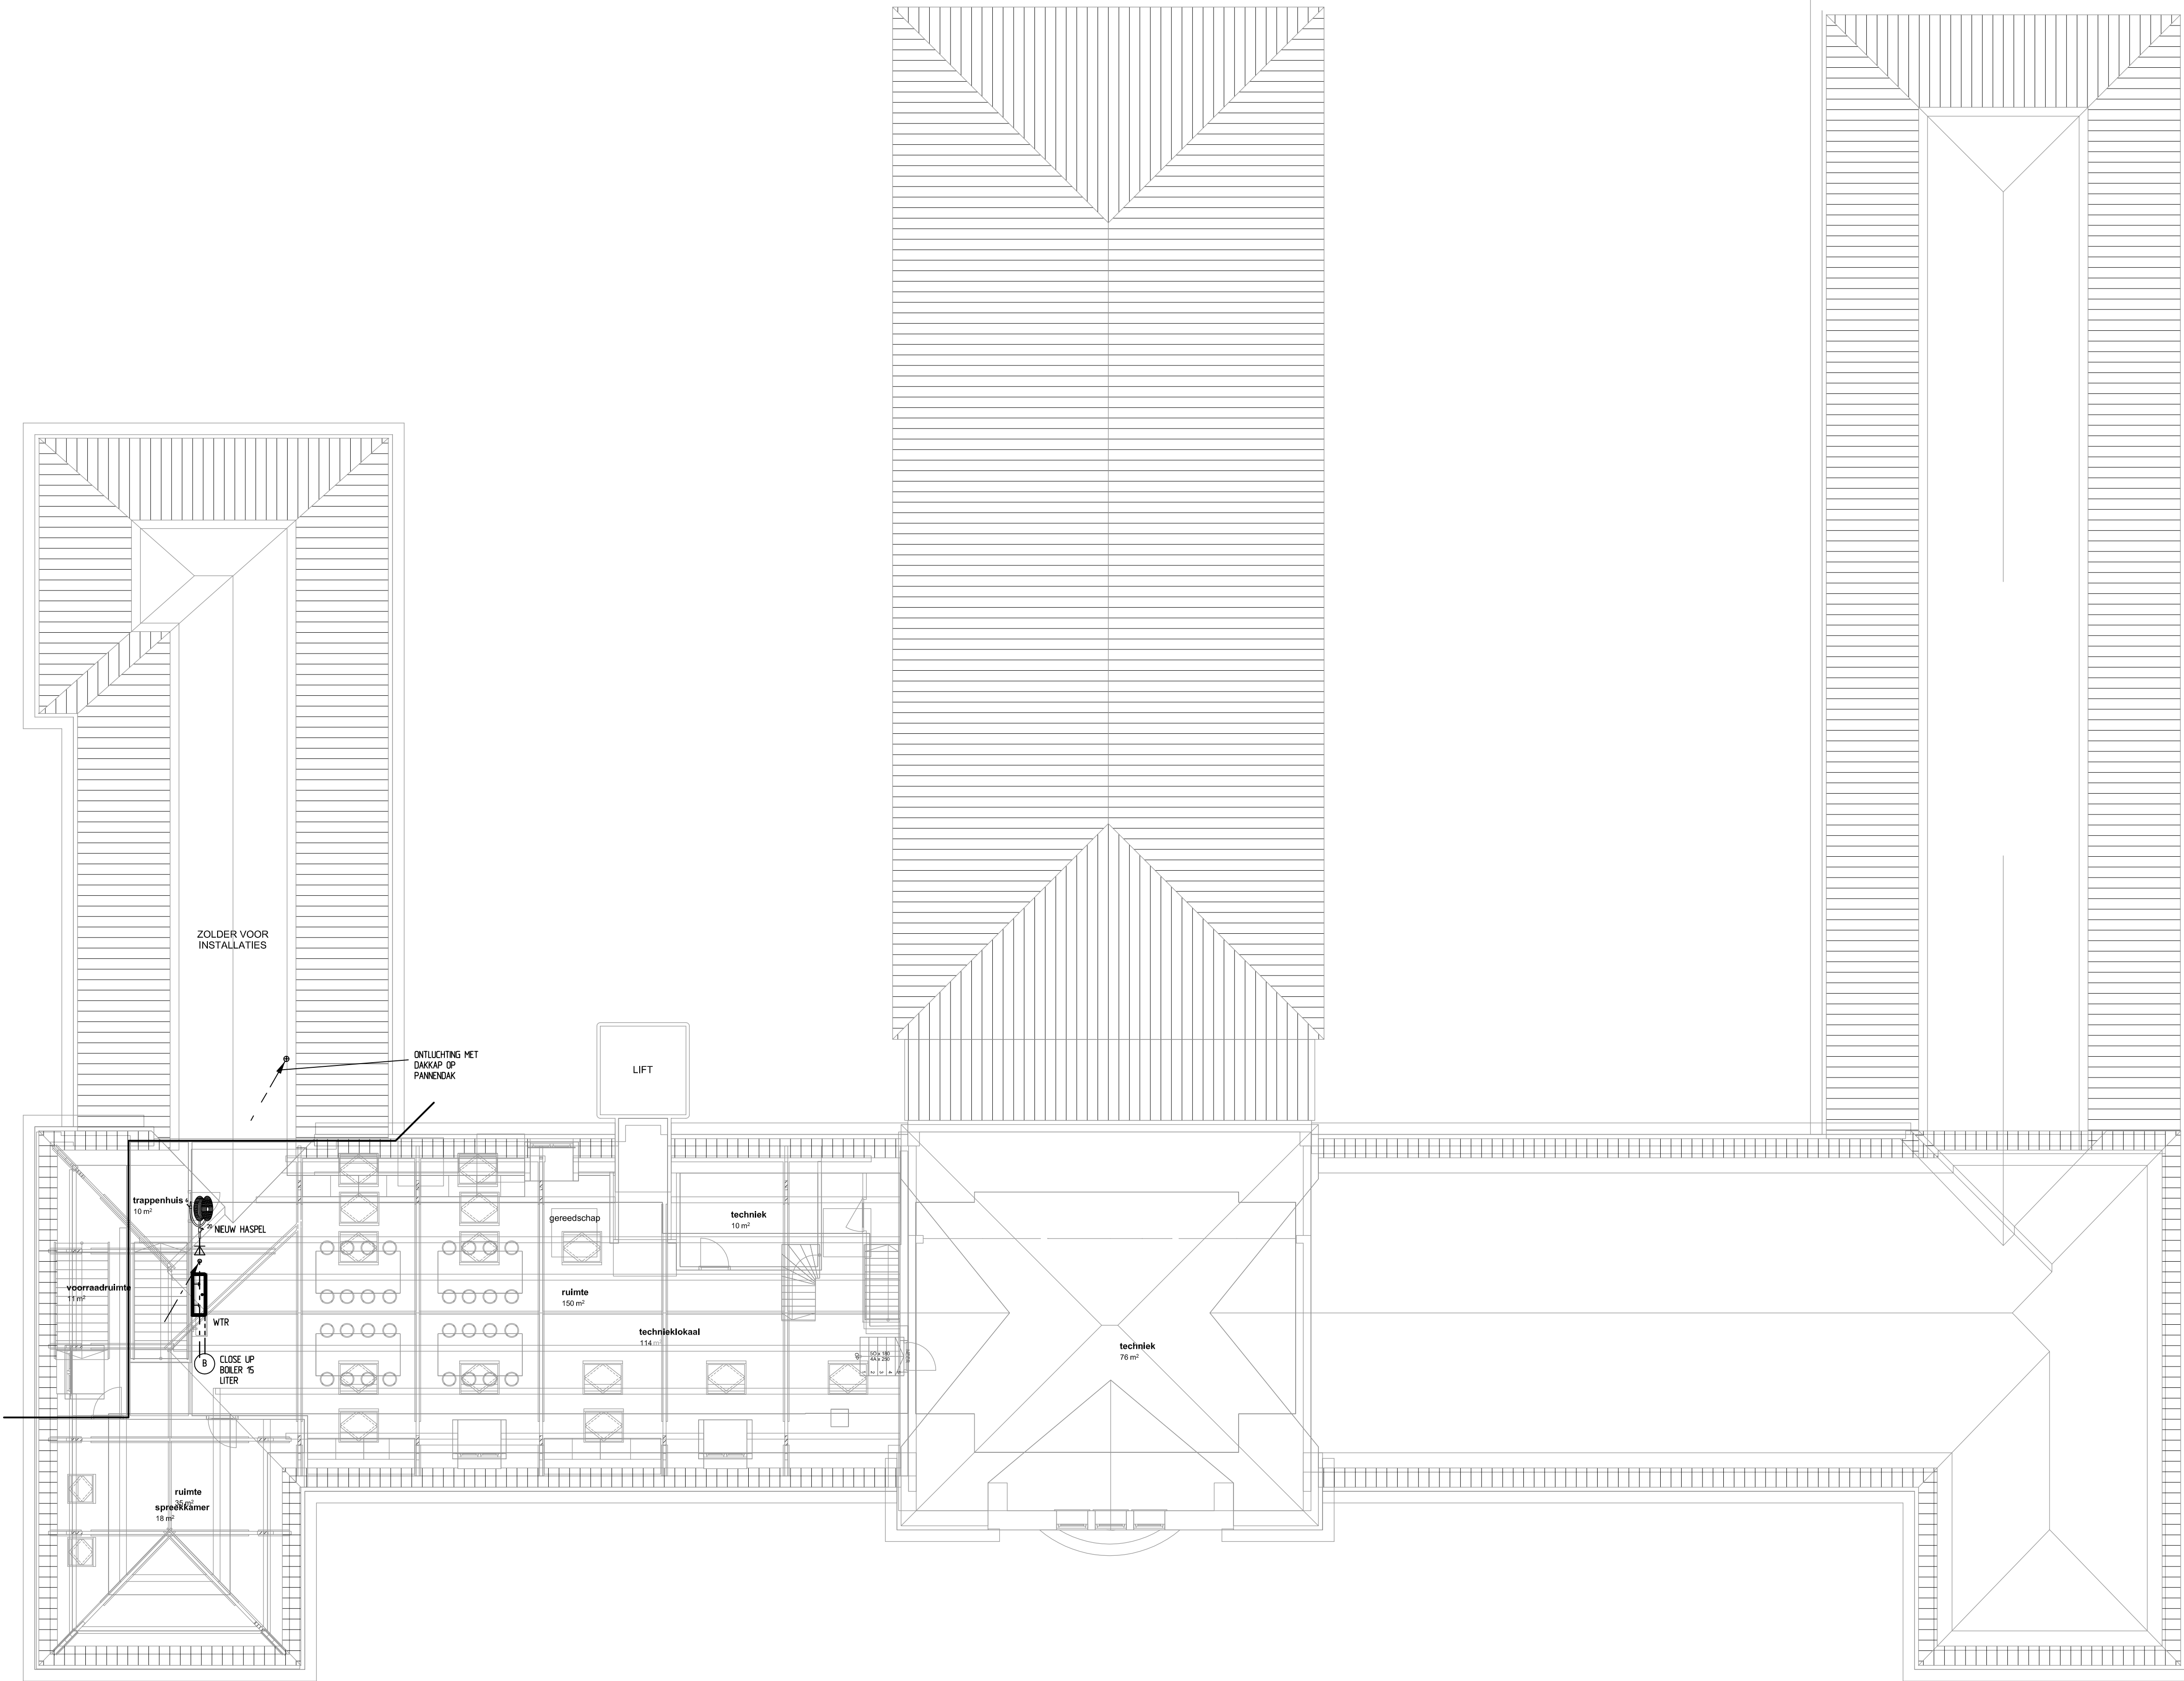

RENVOL

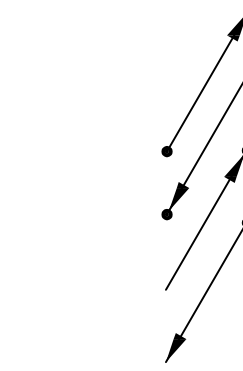

NAAR BOVEN GAANDE LEDING
VAN BOVEN KOMENDE LEDING
VAN BENEDEN KOMENDE LEDING
VAN BOVEN KOMENDE LEDING

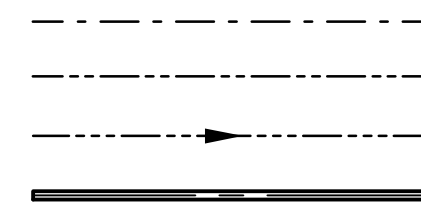

DRINKWATER LEDING
WARMTEWATER LEDING
WARMWATER CIRCULATIE
RIODLLEIDING



AFSLUITER
TAPPUNT WATER

DEFINITIEF ONTWERP

AANBESTEDING

De Blaay – Van den Bogaard Raadgevende Ingenieurs B.V.



's-Gravenweg 17
2901 LA Capelle a/d IJssel

Tel: 010-2757171

www.blaay.nl
blaayn@blaay.nl

Schaal: 1:100
Gefekend: O.V.
Gecontroleerd: A.H.

Datum: 19-1-2024
Opdrachtgever: GEMEENTE GOUDA

Architect: ARCHITECTENBUREAU NO LABEL

Project: ISK GOUDA

Formaat: Projectnr.: 3043

Omschrijving: SANTARE INSTALLATIE
WATER, RIOLERING EN HWA
DERDE VERDEPING

Tekening nr.: S03

Blad nr.:

F	
E	
D	
C	
B	
A	
Rev.	Datum:

Copyright reserved

Bouwkundige onderlegger:

dd. 20-12-2023

Bestand:

S30430AK_S03.dwg