



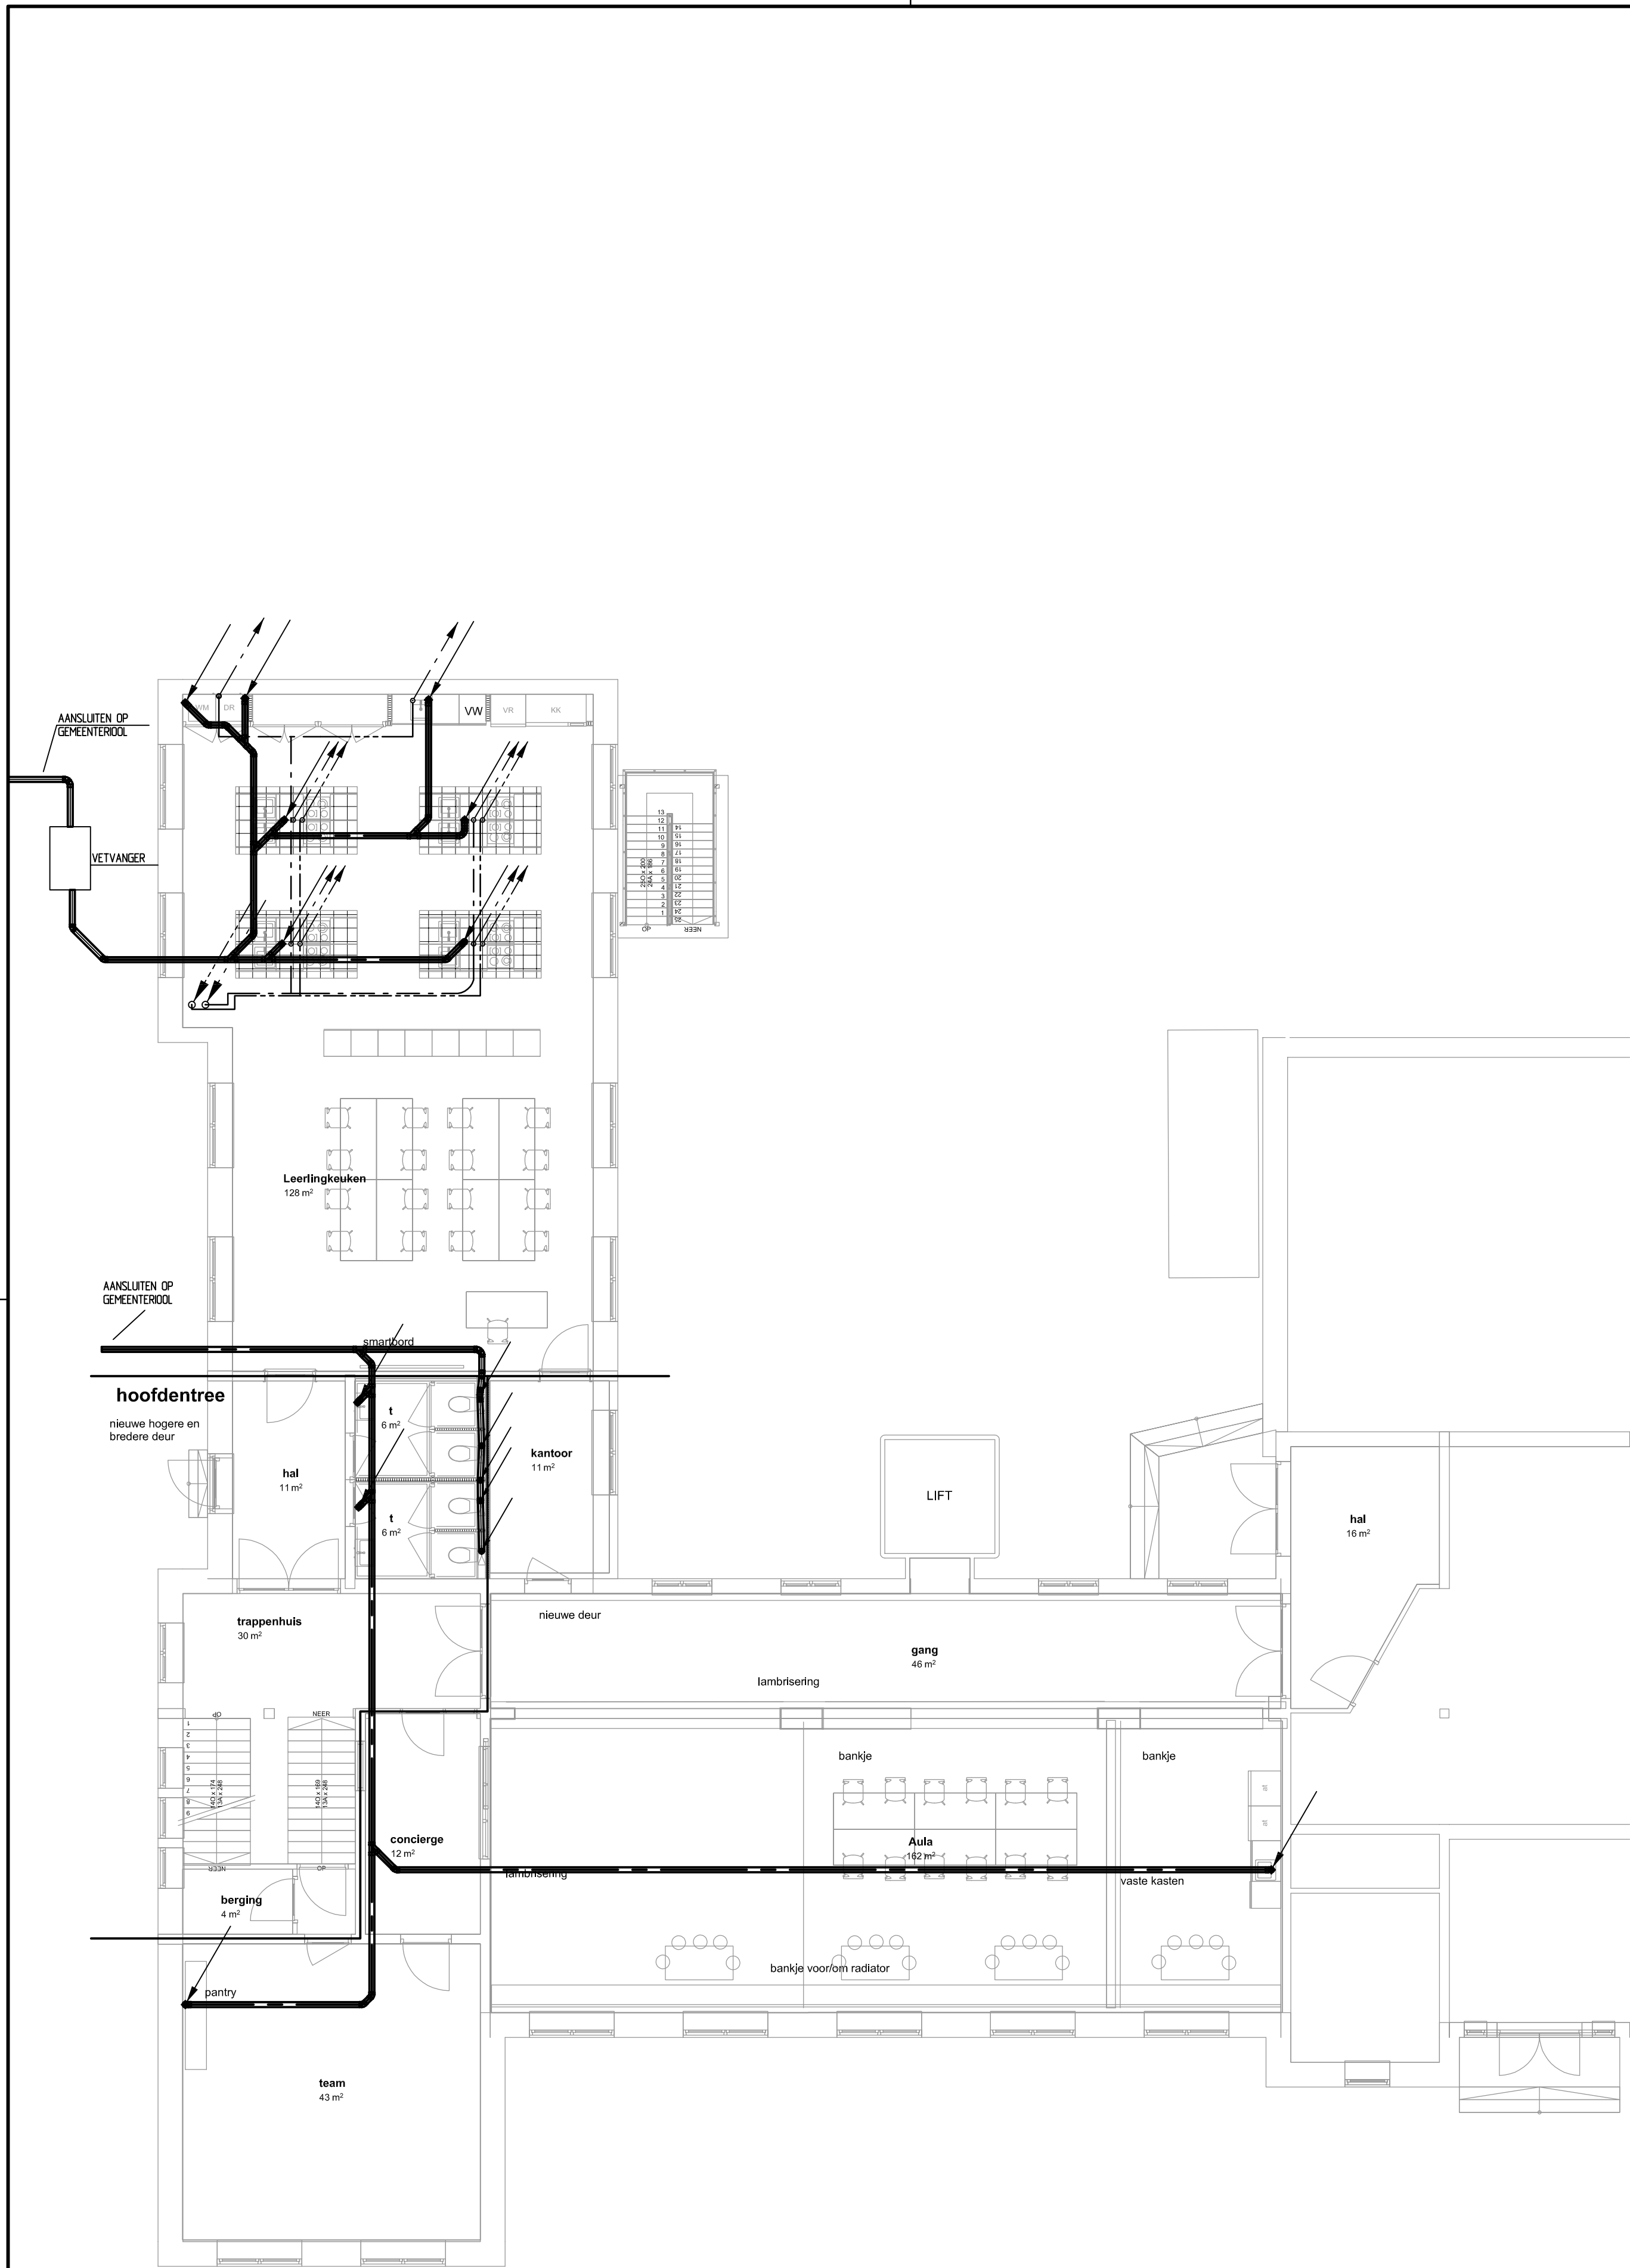

RENVOL

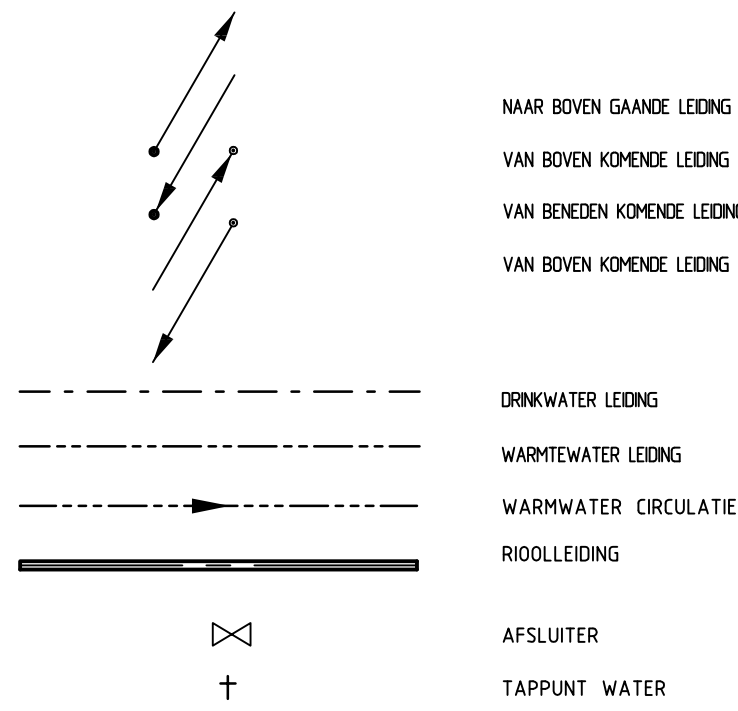

getekend met StabiCAD®

DEFINITIEF ONTWERP AANBESTEDING

De Blaay – Van den Bogaard Raadgevende Ingenieurs B.V.

's-Gravenweg 17
2901 LA Capelle a/d IJssel
Tel: 010-2757171
www.blaay.nl
blaayn@blaay.nl



Schaal: 1:100	Datum: 19-1-2024	Opdrachtgever: GEMEENTE GOUDA
Geleekend: O.V.	Gecontroleerd: A.H.	Architect: ARCHITECTENBUREAU NO LABEL
Project: ISK GOUDA	Formaat: A1	Projectnr.: 3043
Omschrijving: SANTARE INSTALLATIE WATER, RIOLERING EN HWA FUNDERING		Tekening nr.: S-FUN
		Blad nr.: