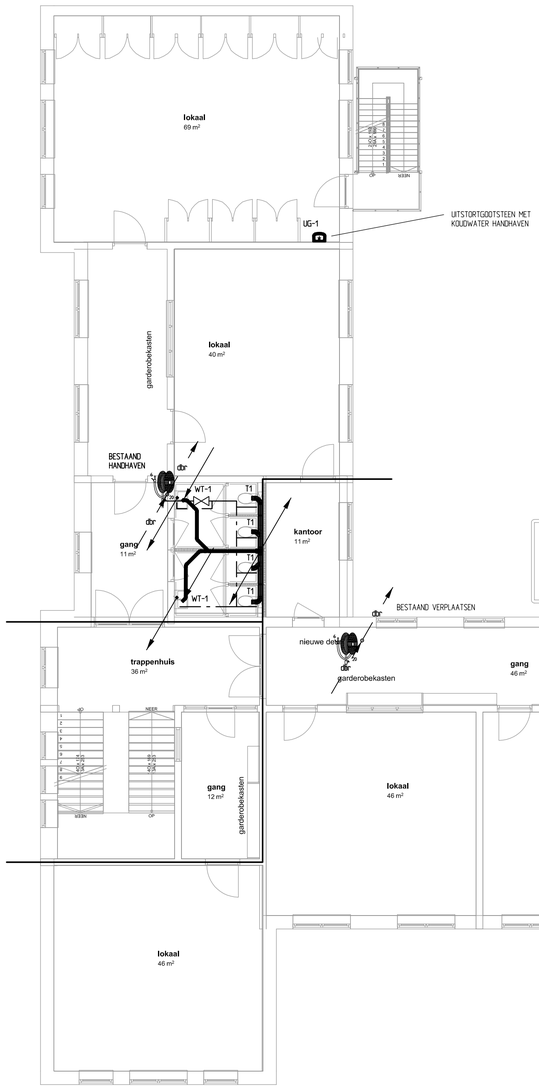

RENVOOI

- NAAR BOVEN GAANDE LEIDING
- VAN BOVEN KOMENDE LEIDING
- VAN BENEDEN KOMENDE LEIDING
- VAN BOVEN KOMENDE LEIDING
- DRINKWATER LEIDING
- WARMTEWATER LEIDING
- WARMWATER CIRCULATIE
- RIOOLLEIDING
- AFSLUITER
- TAPPUNT WATER

DEFINITIEF ONTWERP — AANBESTEDING

De Blaay – Van den Bogaard Raadgevende Ingenieurs B.V.
's-Gravenweg 17
2901 LA Capelle a/d IJssel
Tel: 010-2757171
www.blaay.nl
blaayni@blaay.nl

Schaal:	1:100	Datum:	
Getekend:	O.V.	19-1-2024	
Gecontroleerd:	A.H.		
Opdrachtgever:	GEMEENTE GOUDA		
Architect:	ARCHITECTENBUREAU NO LABEL		
Project:	ISK GOUDA	Formaat:	3043
Omschrijving:	SANITAIRE INSTALLATIE WATER, RIOLERING EN HWA EERSTE VERDIEPING	A1	Projectnr.: S01
			Tekening nr.:
			Blad nr.:

Rev.	Datum:
F	
E	
D	
C	
B	
A	

Copyright reserved

Bouwkundige onderlegger: d.d. 20-12-2023

Filenaam: S3043VER1_S01.dwg

QualityMasters GECERTIFICEERD ISO 9001:2008 M

getekend met StabiCAD®