




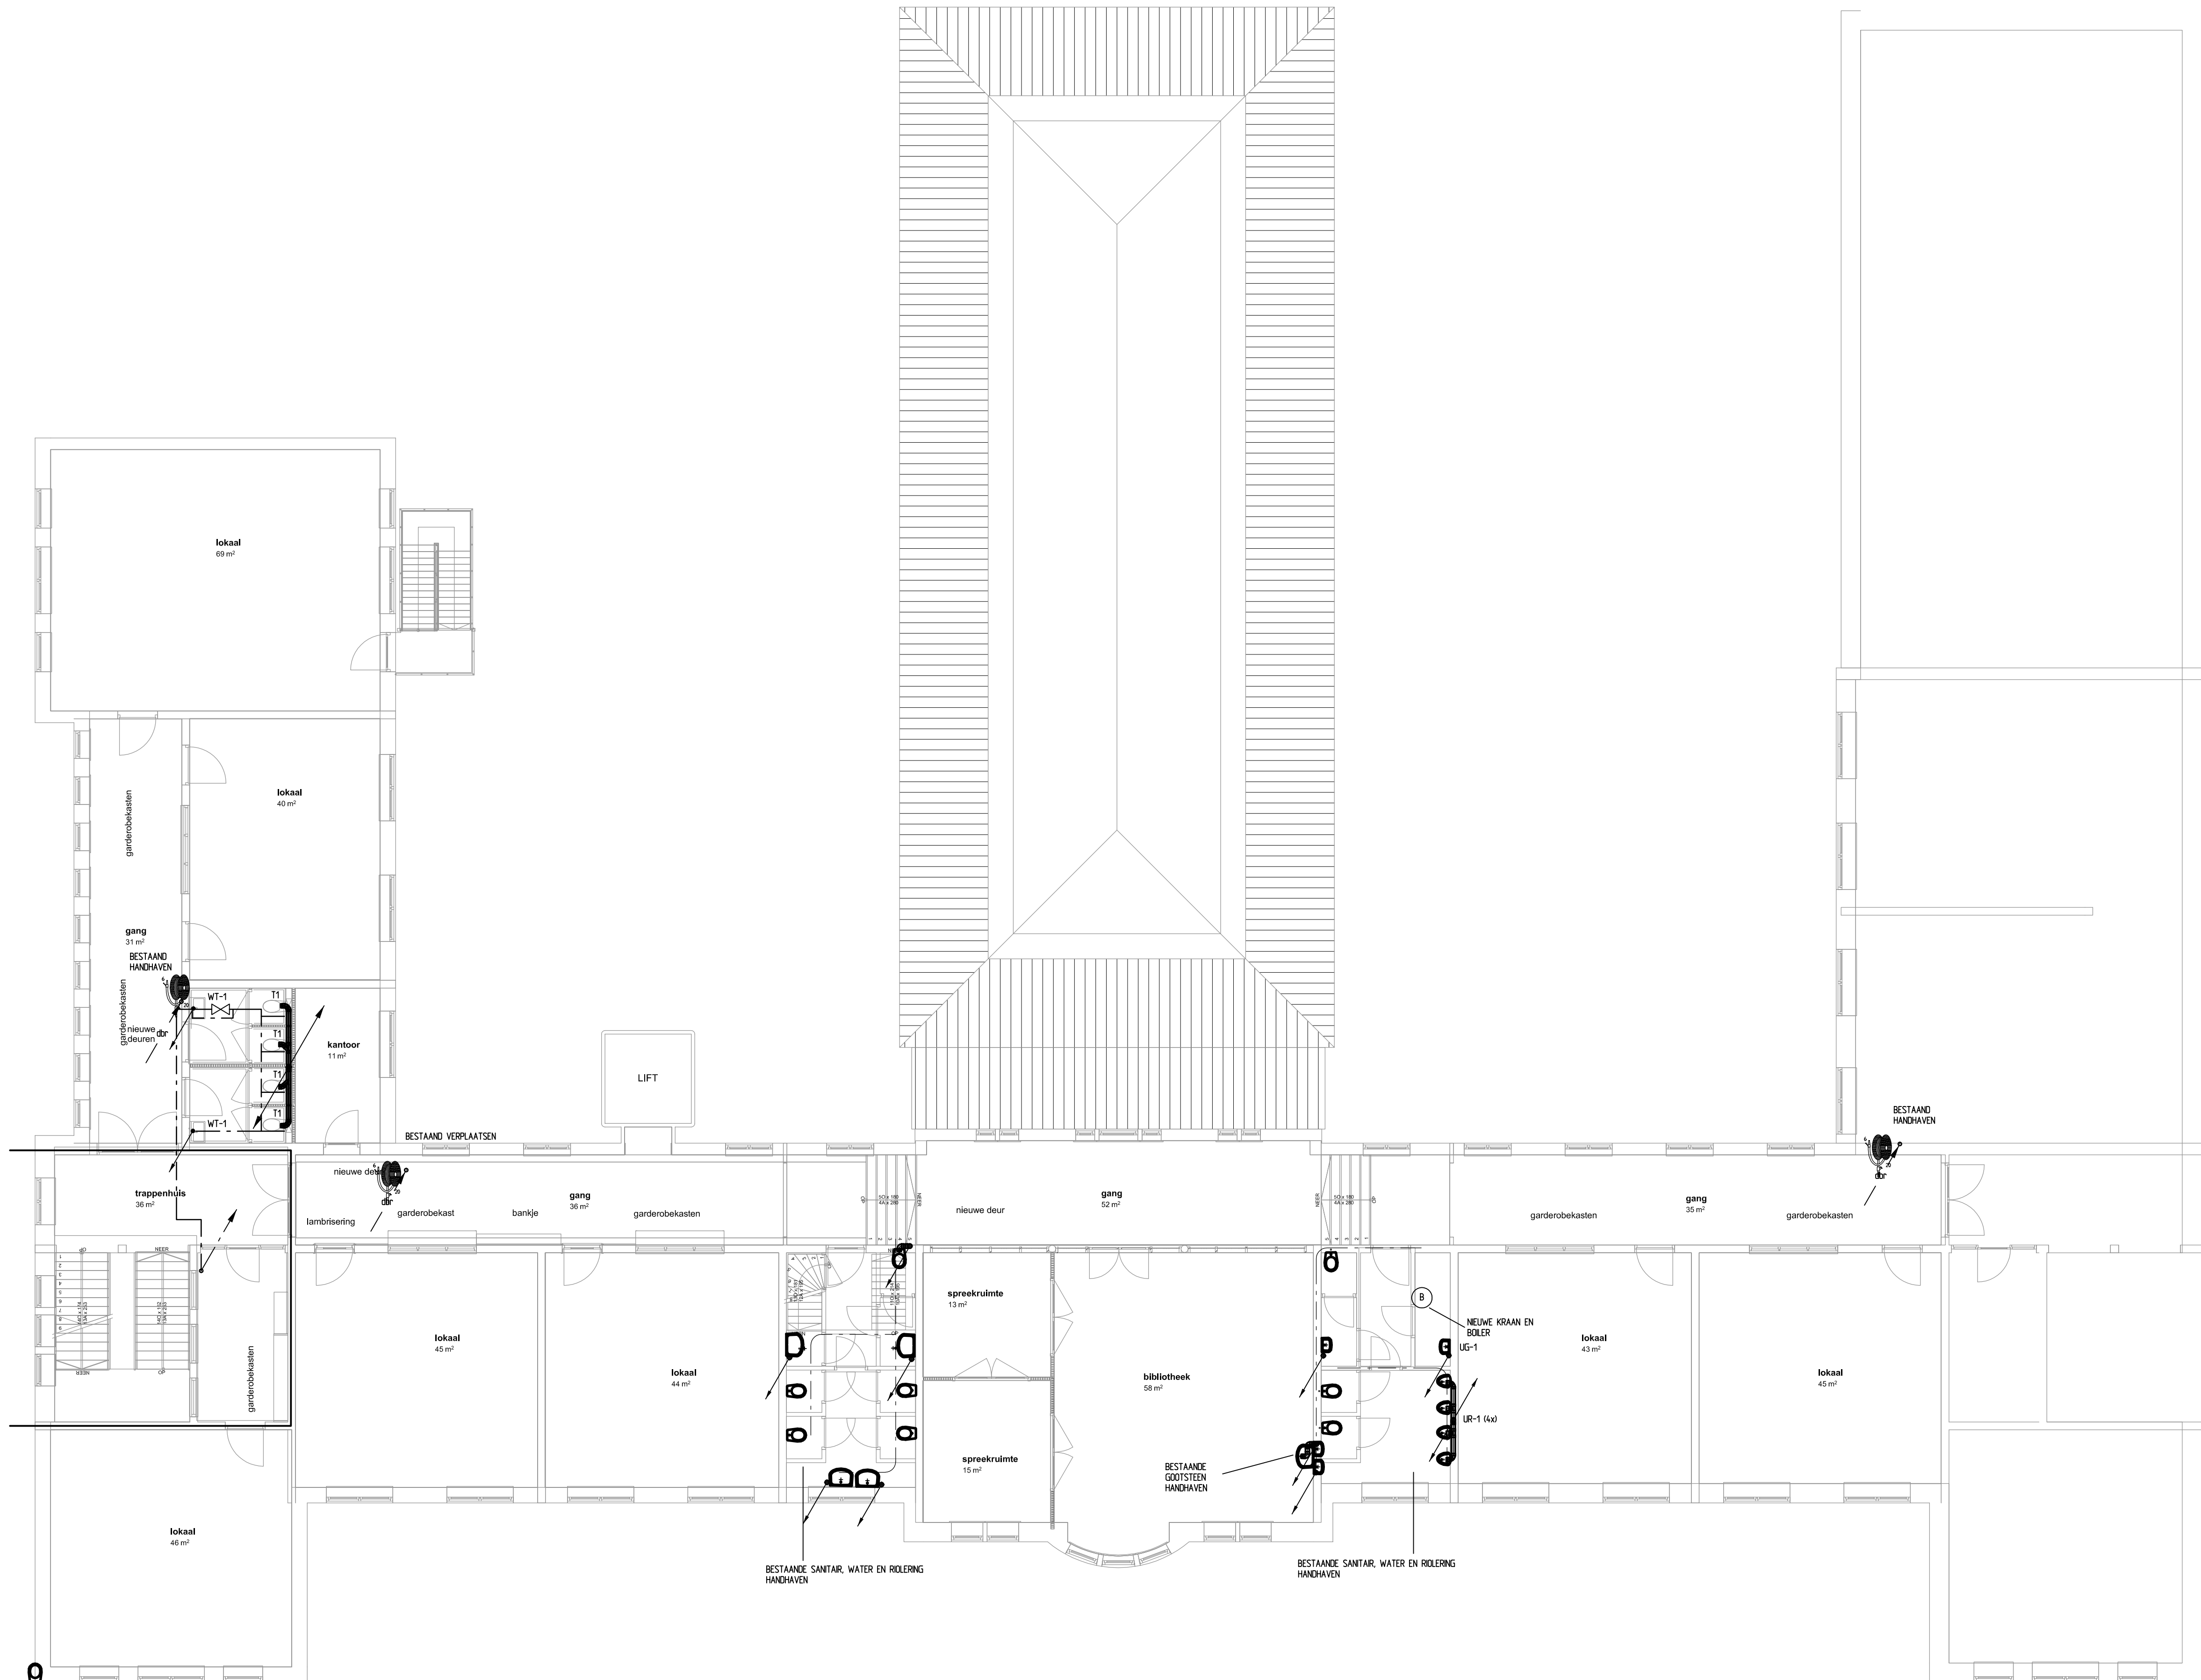


RENVOOI

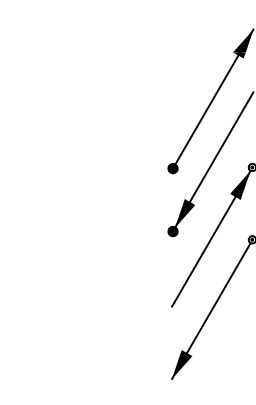

NAAR BOVEN GAANDE LEDING
VAN BOVEN KOMENDE LEDING
VAN BENEDEN KOMENDE LEDING
VAN BOVEN KOMENDE LEDING

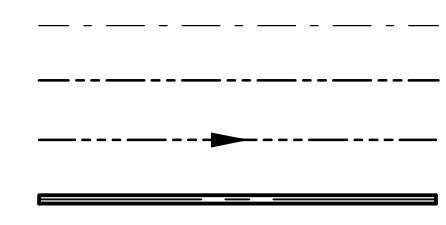

DRINKWATER LEDING
WARMTEWATER LEDING
WARMTEWATER CIRCULATIE
RIODLLEIDING

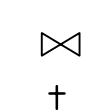

AFSLUITER
TAPPUNT WATER

DEFINITIEF ONTWERP

AANBESTEDING

De Blaay – Van den Bogaard Raadgevende Ingenieurs B.V.

's-Gravenweg 17
2901 LA Capelle a/d IJssel
Tel: 010-2757171
www.blaay.nl
blaayn@blaay.nl

Schaal:	1:100	Datum:	19-1-2024	Opdrachtgever:	GEMEENTE GOUDA
Gefekend:	O.V.	Gecontroleerd:	A.H.	Architect:	ARCHITECTENBUREAU NO LABEL

Project:	ISK GOUDA	Formaat:	Projectnr:	3043
Omschrijving:	SANTARE INSTALLATIE WATER, RIOLERING EN HWA TWEDE VERDEPING	A1	Tekening nr:	S02
			Blad nr:	

Rev.	Datum:
F	
E	
D	
C	
B	
A	