



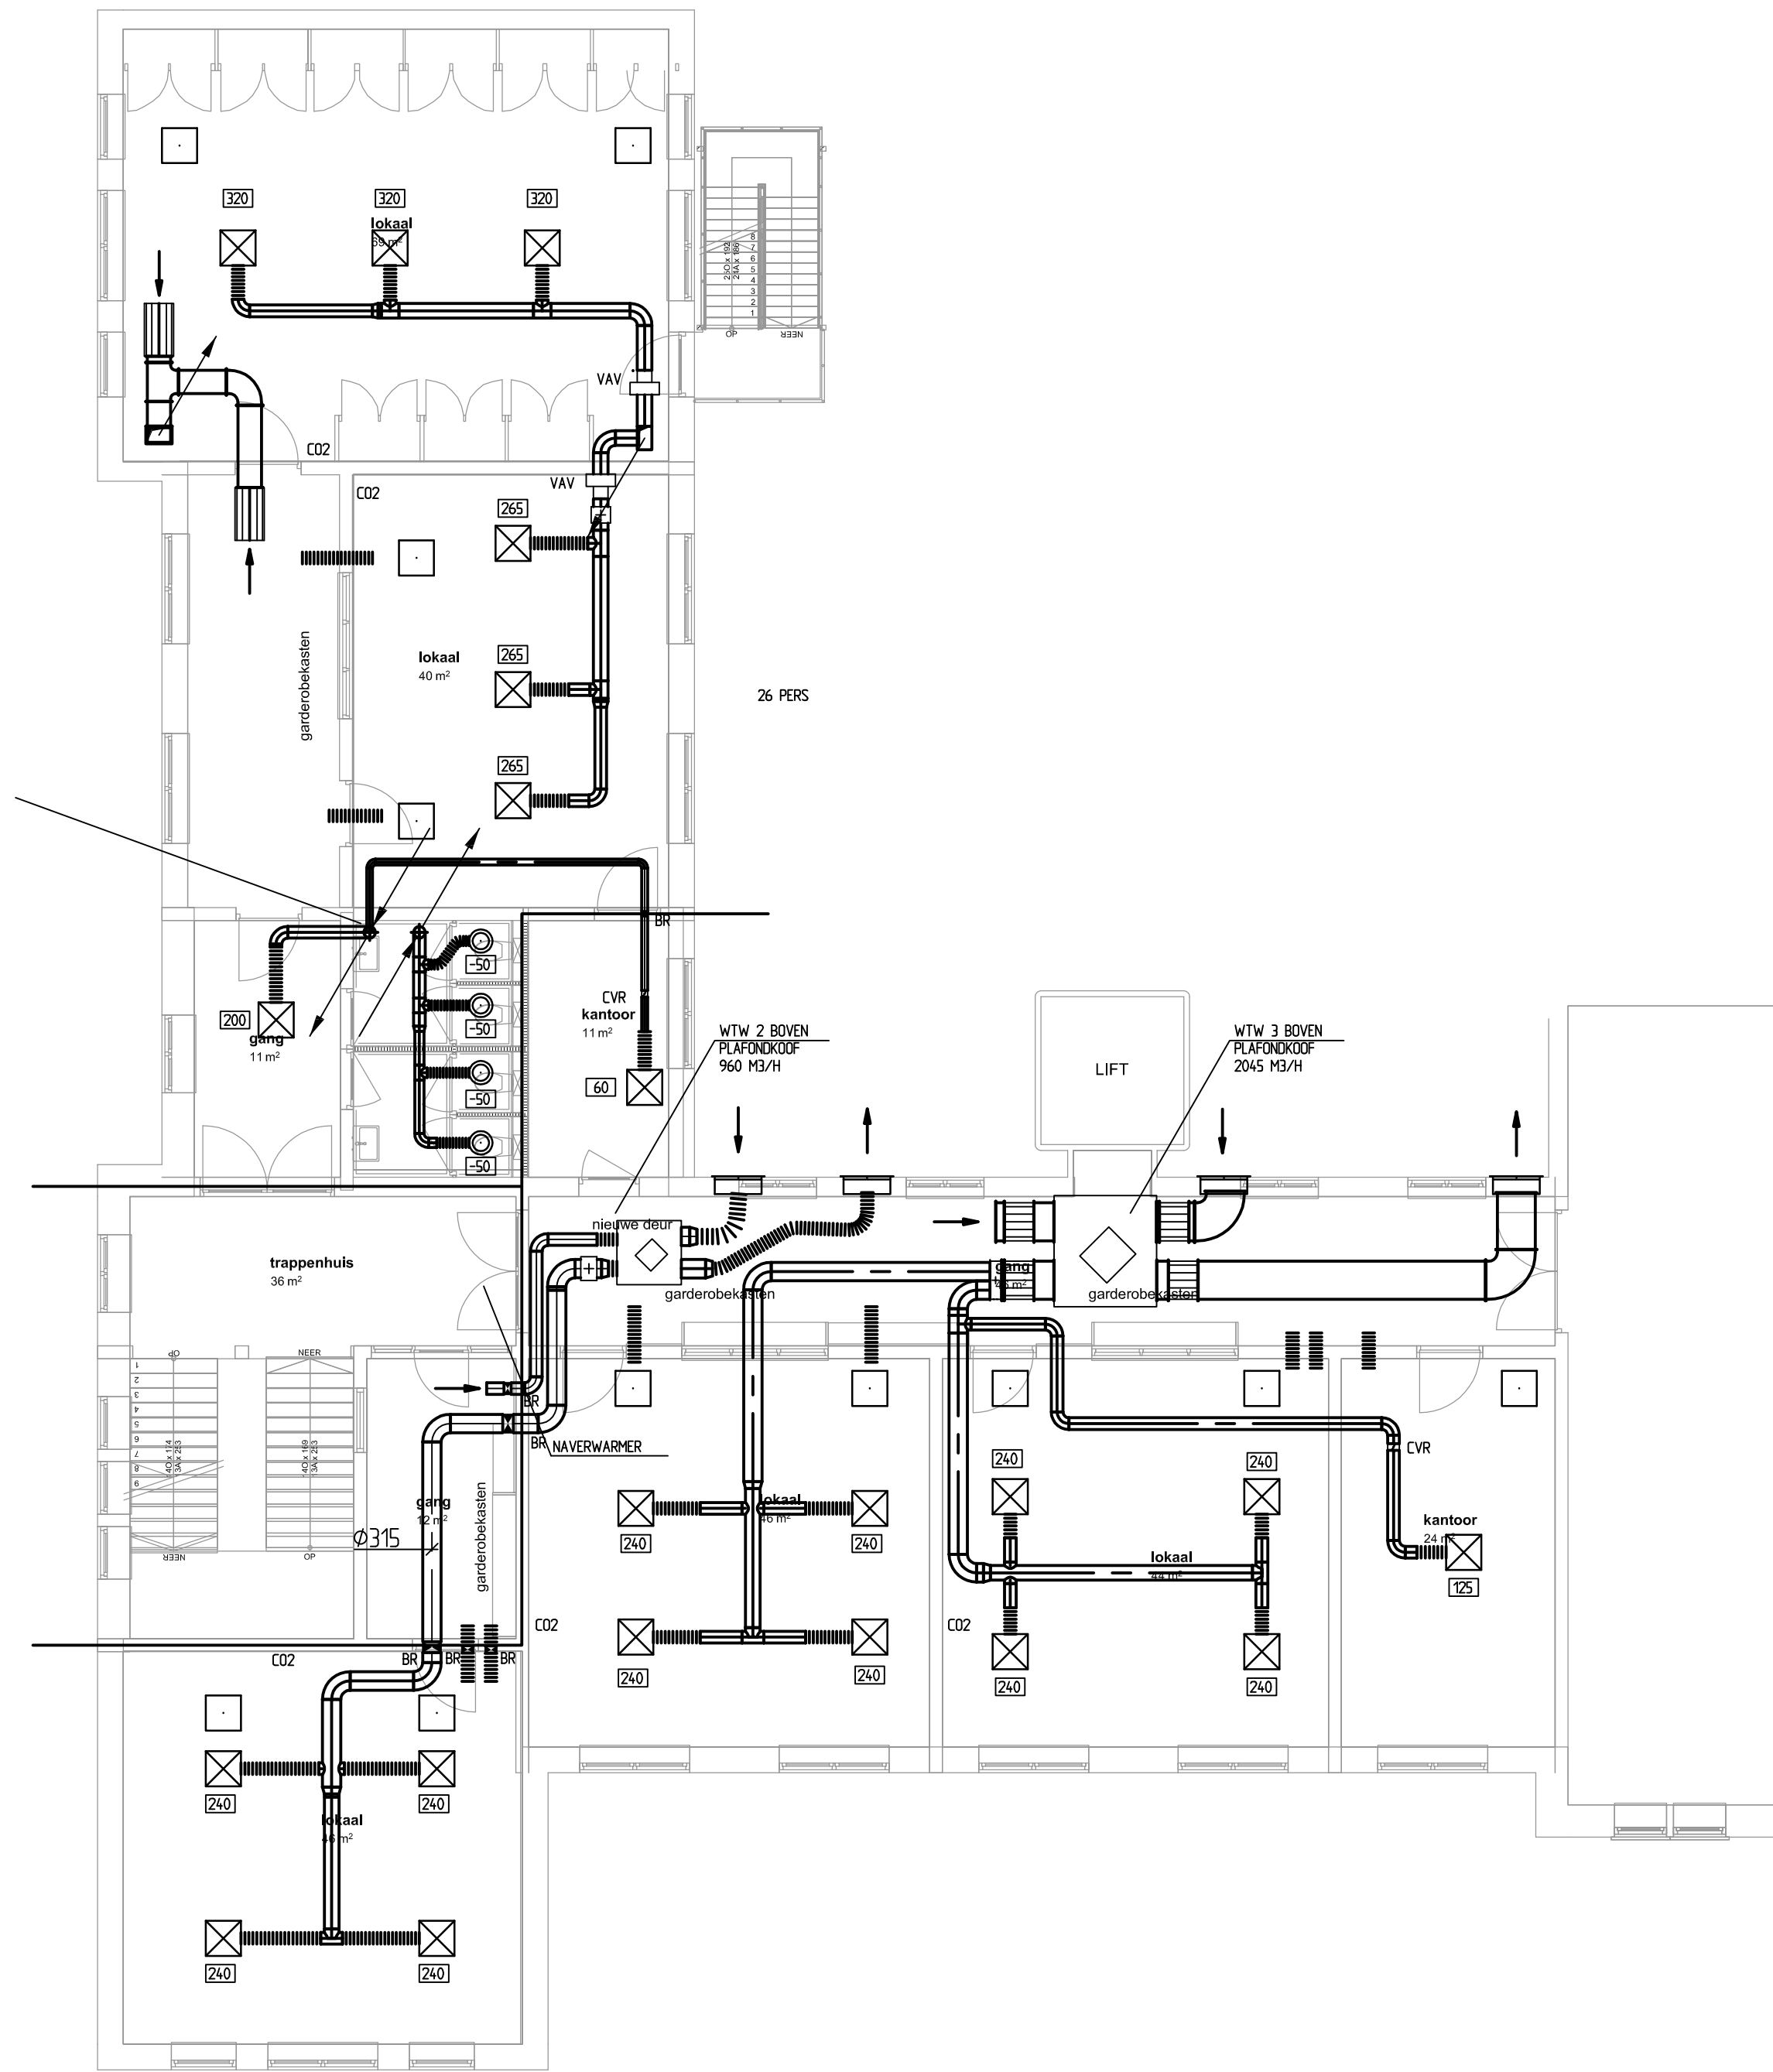

RENVOOI

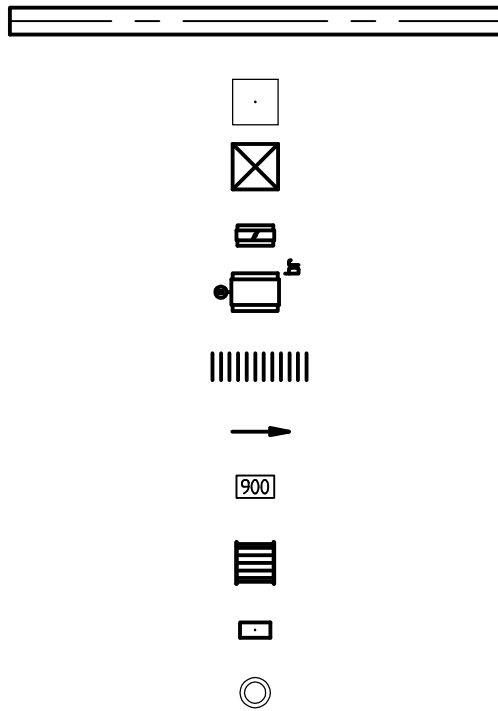

DEFINITIEF ONTWERP AANBESTEDING

De Blaay – Van den Bogaard Raadgevende Ingenieurs B.V.

's-Gravenweg 17 2901 LA Capelle a/d IJssel Tel: 010-2757171

www.blaay.nl blaayn@blaay.nl



Schaal:	1:100	Datum:	Opdrachtgever:
Geleekend:	O.V.	19-1-2024	GEMEENTE GOUDA
Gecontroleerd:	A.H.	Architect:	ARCHITECTENBUREAU NO LABEL

Project:	ISK GOUDA	Formaat:	Projectnr:
Omschrijving:	WERKTUIGKUNDIGE INSTALLATIE LUCHTBEHANDELING EERSTE VERDIEPING	A1	3043
			Tekening nr.: LU01
			Blad nr.:

Rev.	Datum:
F	
E	
D	
C	
B	
A	

Copyright reserved

Bouwkundige onderlegger:

dd. 20-12-2023

Bestand:

W3043VER1.LU01.dwg



getekend met StabicAD