


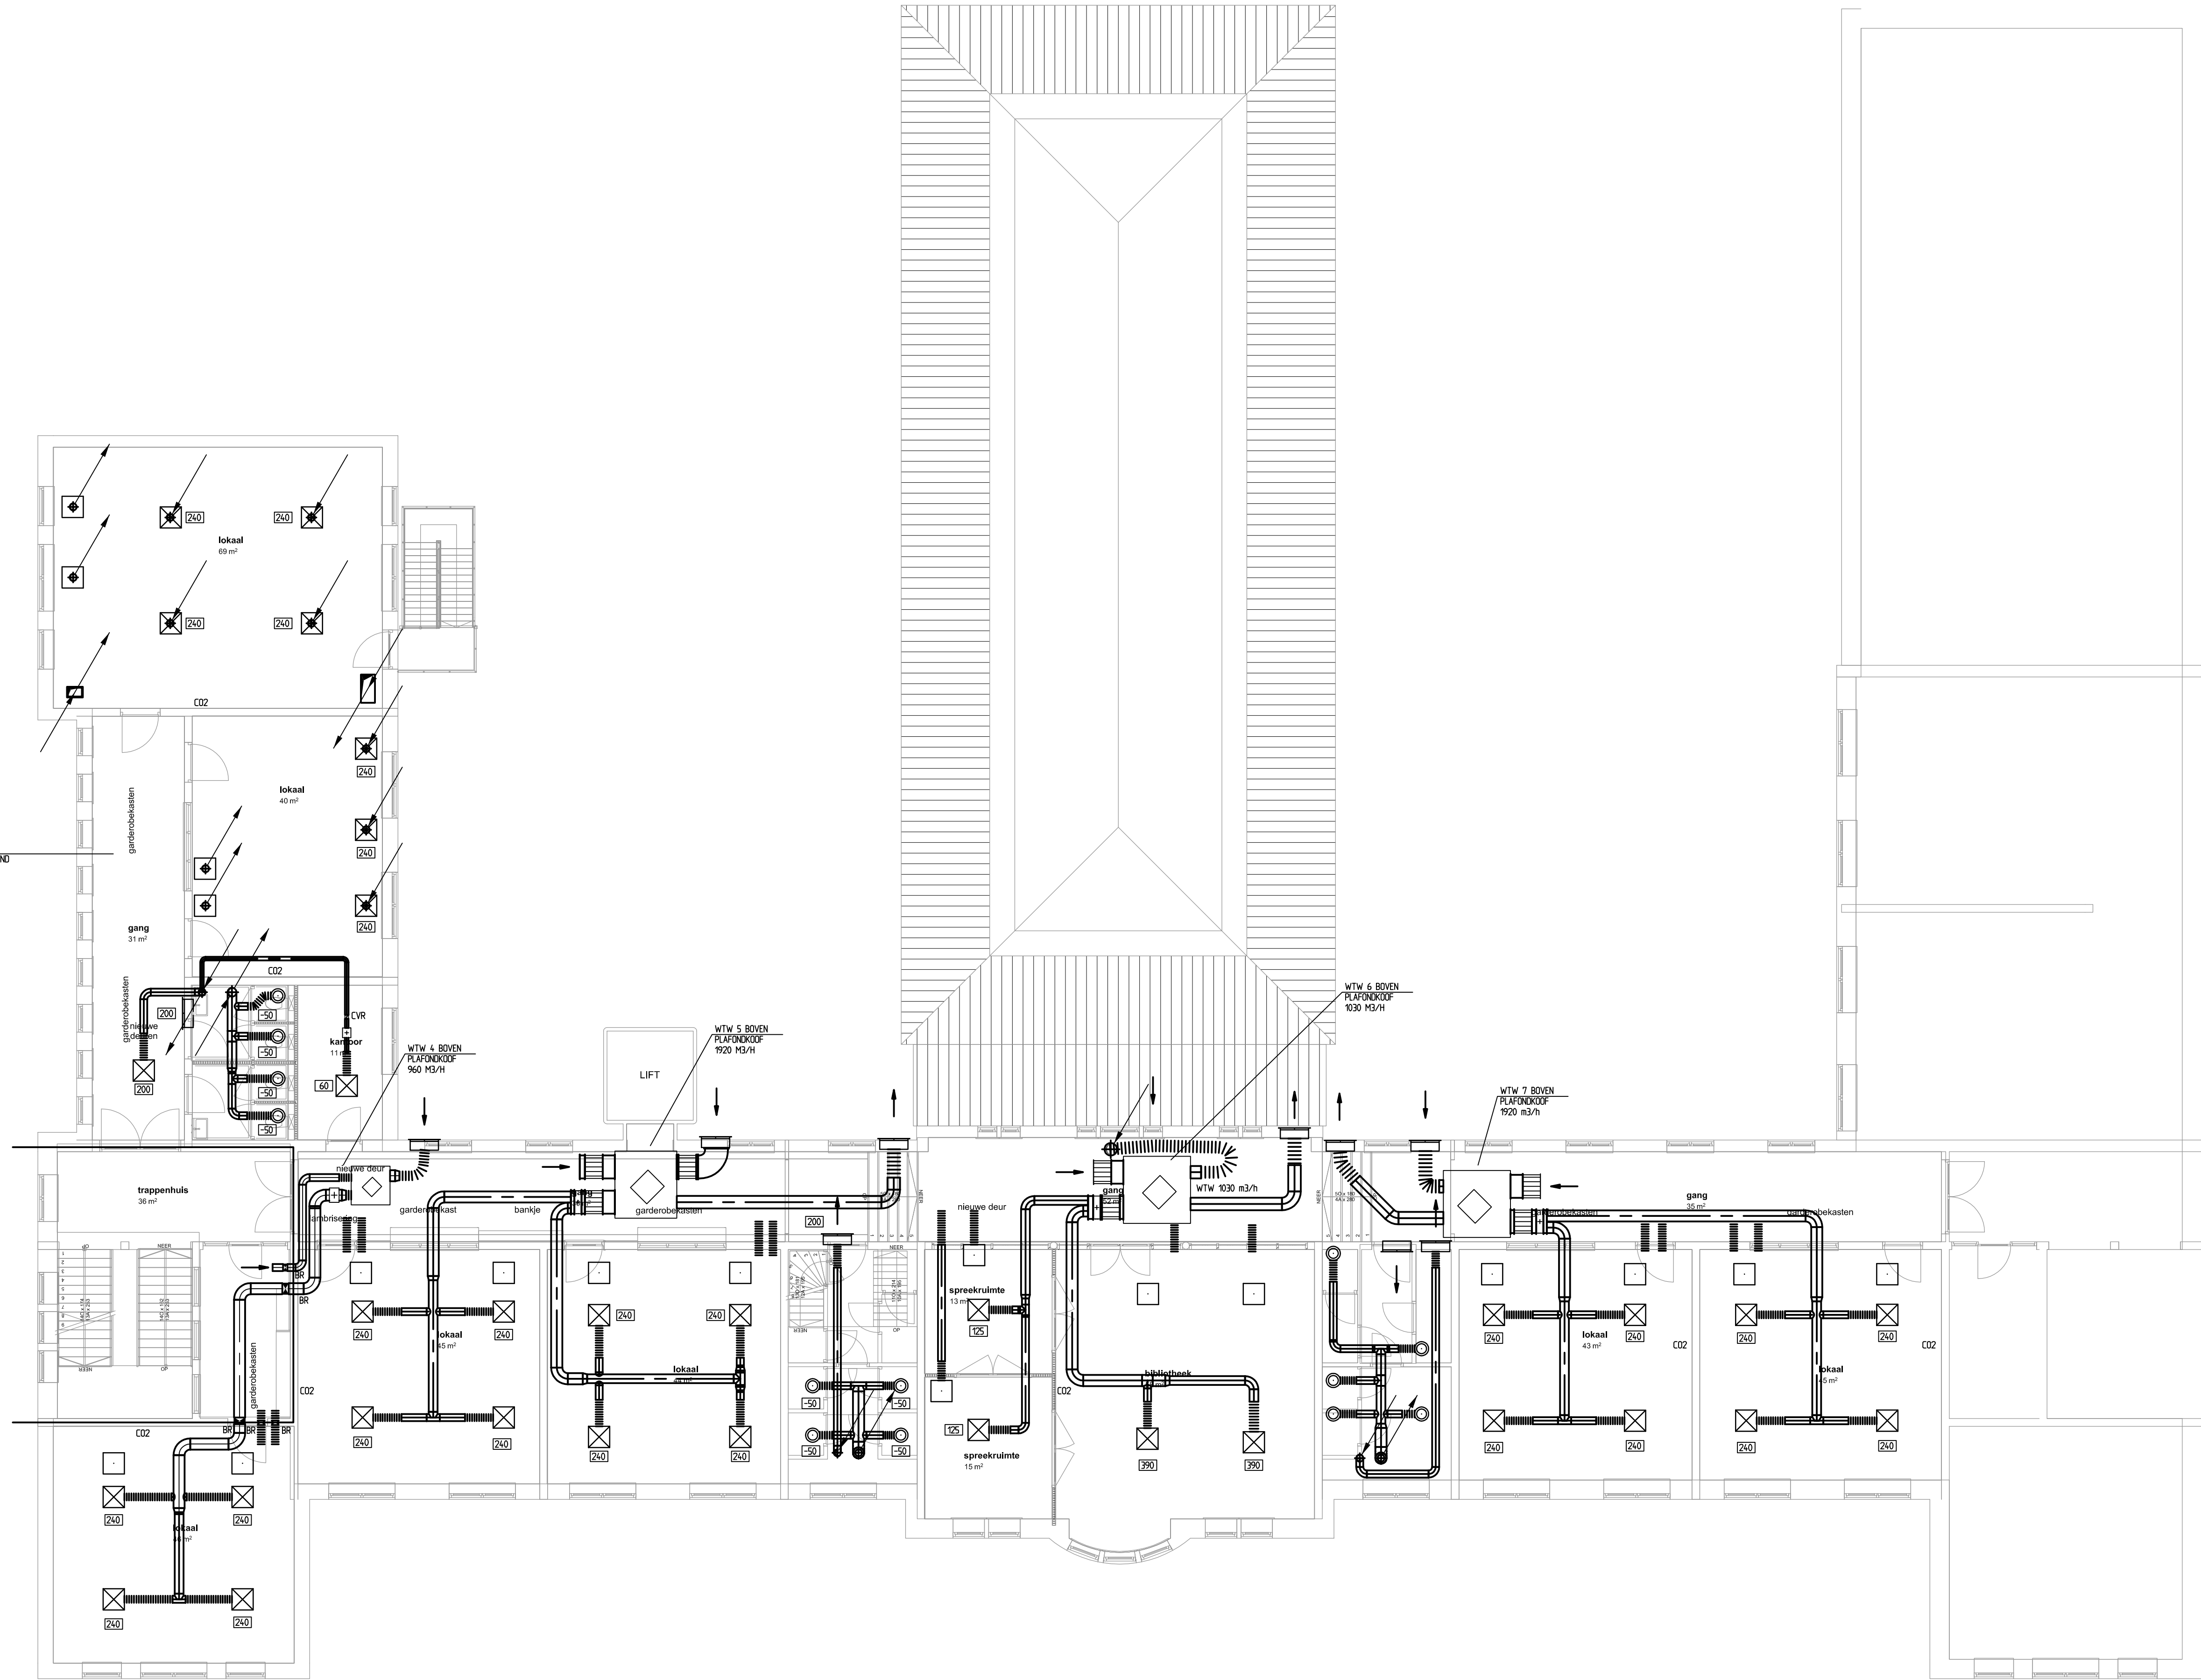

RENVOOI

- LUCHTBEHANDELING TOEVOER/RETOUR
- LUCHTROOSTER OVERSTROOM
- LUCHTROOSTER RETOUR
- REGELEKLEP
- BRANDEKLEP
- AKOESTISCHE FLEXIBELE (AKOESTISCHE) SLANG
- STROMINGSRICHTING VENTILATELUCHT
- VENTILATELBET IN m3/h
- DEMPER
- WAND-/ GEVELROOSTER
- ROZET

DEFINITIEF ONTWERP

AANBESTEDING

De Blaay – Van den Bogaard Raadgevende Ingenieurs B.V.

's-Gravenweg 17
2901 LA Capelle a/d IJssel

Tel: 010-2757171

www.blaay.nl
blaayn@blaay.nl



Schaal: 1:100

Datum:

Opdrachtgever:

GEMEENTE GOUDA

Geleekend: O.V.

19-1-2024

Gecontroleerd: A.H.

Architect:

ARCHITECTENBUREAU NO LABEL

Project: ISK GOUDA

Formaat:

Projectnr.: 3043

Omschrijving: WERKTUIGKUNDIGE INSTALLATIE
LUCHTBEHANDELING
TWEDE VERDIEPING

A1

Tekening nr.: LU02

Blad nr.:

Rev. Datum:

Copyright reserved

Bouwkundige onderlegger:

dd. 20-12-2023

Bestand:

W3043VER2_LU02.dwg