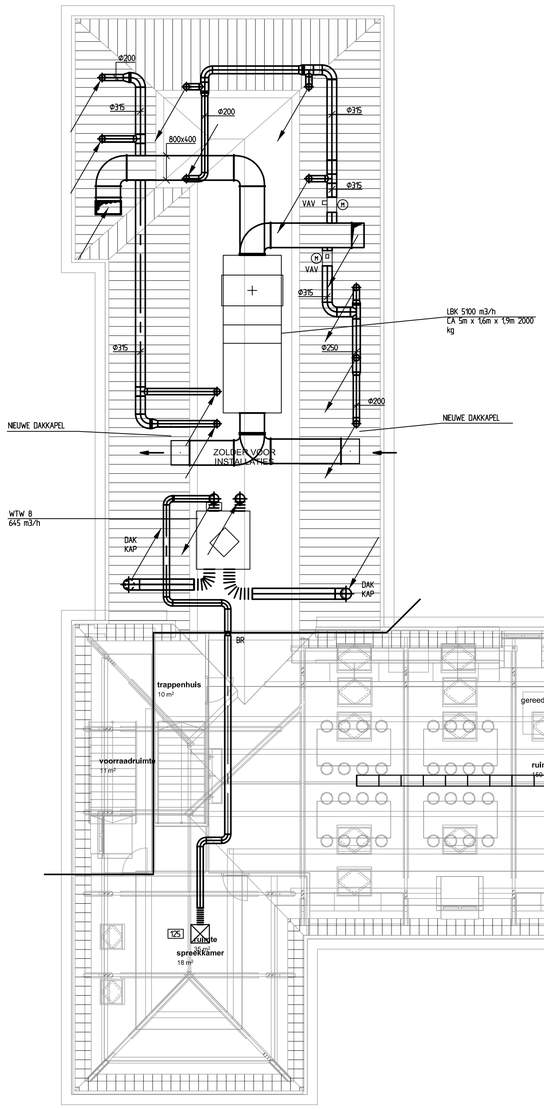

RENVOOI

- LUCHTBEHANDELING TOEVOER/RETOUR
- LUCHTROOSTER OVERSTROOM
- LUCHTROOSTER RETOUR
- REGELKLEP
- BRANDKLEP
- AKOESTISCHE FLEXIBELE (AKOESTISCHE) SLANG
- STROMINGSRICHTING VENTILATIELUCHT
- 900 VENTILATIEDEBIET IN m3/h
- DEMPER
- WAND-/ GEVELROOSTER
- ROZET

DEFINITIEF ONTWERP

AANBESTEDING

De Blaay – Van den Bogaard Raadgevende Ingenieurs B.V.

's-Gravenweg 17
2901 LA Capelle a/d IJssel
Tel: 010-2757171
www.blaayni
blaayni@blaayni

Schaal:	1:100	Datum:	
Getekend:	O.V.	19-1-2024	
Gecontroleerd:	A.H.		

Opdrachtgever: GEMEENTE GOUDA

Architect: ARCHITECTENBUREAU NO LABEL

Project: ISK GOUDA

Omschrijving: WERKTUIGKUNDIGE INSTALLATIE
LUCHTBEHANDELING
DERDE VERDIEPING

Formaat: A1

Projectnr: 3043

Tekening nr: LU03

Blad nr:

Rev.	Datum
F	
E	
D	
C	
B	
A	

Copyright reserved

Bouwkundige onderlegger: d.d. 20-12-2023

Filenaam: W3043VER3_LU03.dwg

QualityMasters GECERTIFICEERD ISO 9001:2008

getekend met StabiCAD®