


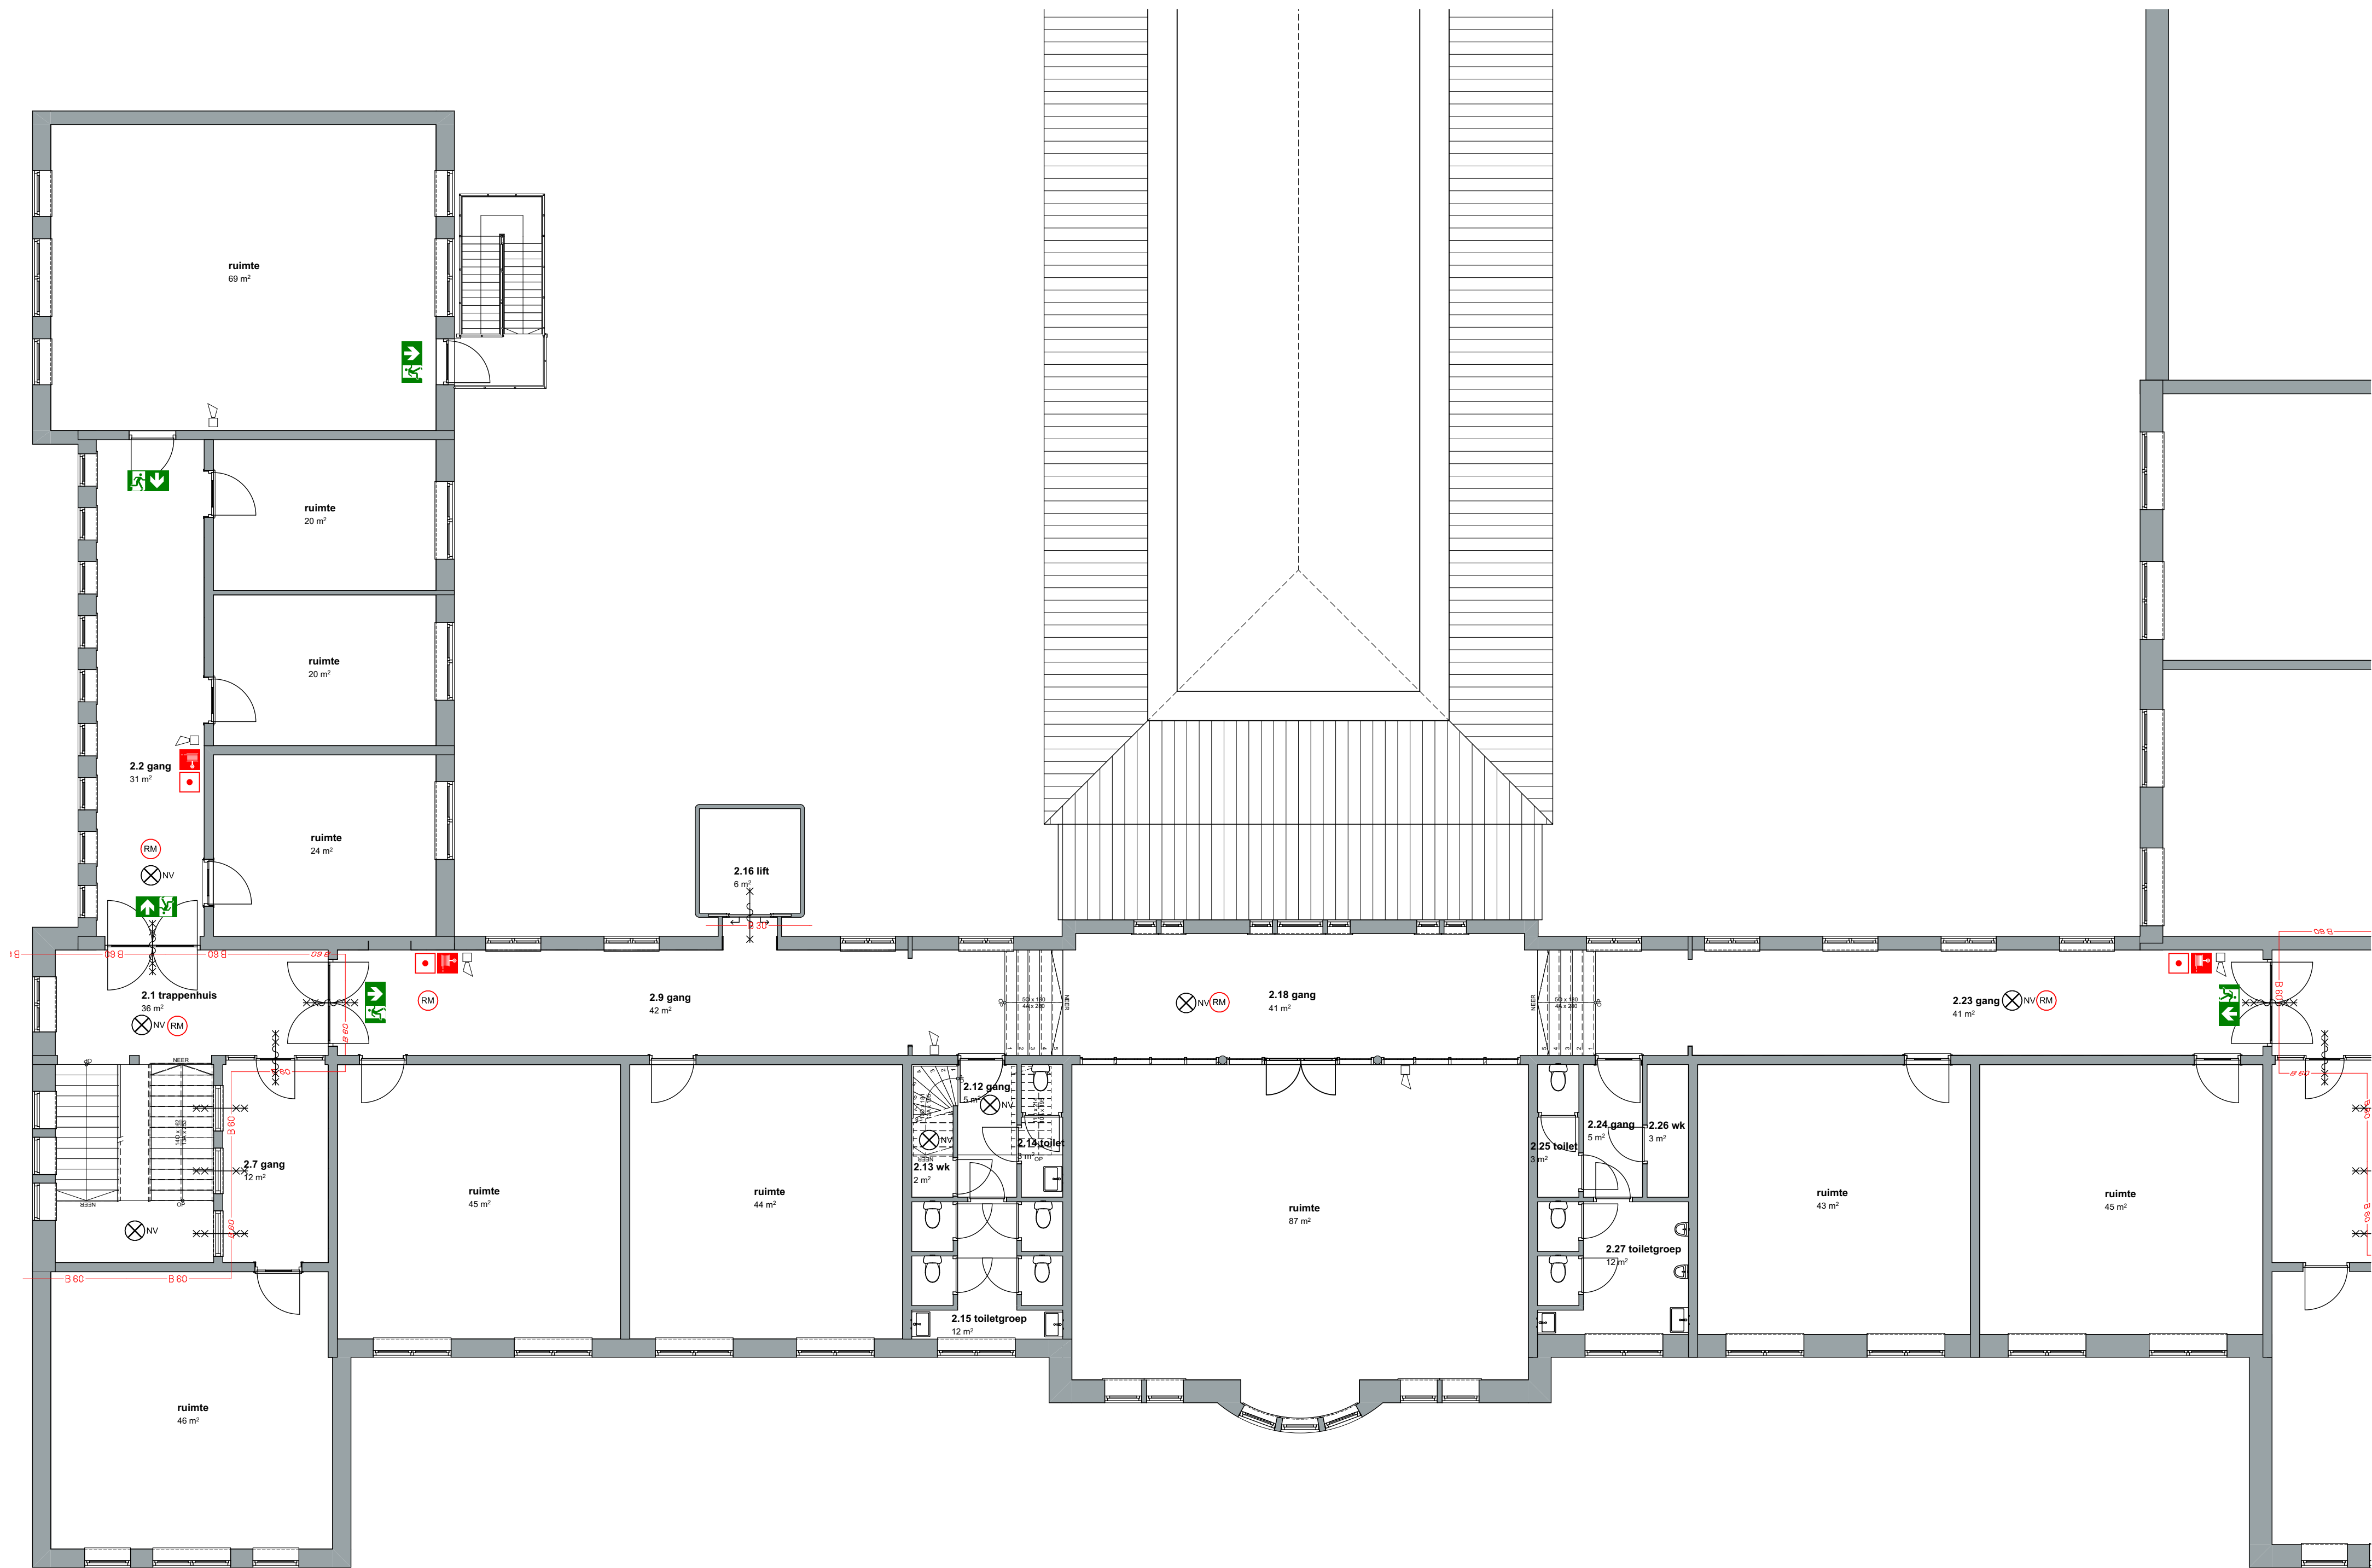

- Renvooi Brandveiligheid**
- B 30 — 30 minuten brandwerend
 - B 60 — 60 minuten brandwerend
 - 30 minuten brandwerend en zelfsluitend
 - 60 minuten brandwerend en zelfsluitend
 - 60 minuten brandwerend
 - Vluichtroute aanduiding
 - Brandmeldinstallatie
 - Brandslanghaspel, inbouw
 - NV Algemene Noodverlichting
 - RM Automatische rookmelder (optisch)



project: ISK Gouda
adres: Burgemeester Martenssingel Gouda
projectnummer: 2316
opdrachtgever: gemeente Gouda
fase: Technisch Ontwerp

tekening nummer: 113
omschrijving: verdieping 2 - Huidig
datum: 16-02-2024
schaal: 1:100
formaat: A1
editie: 1