


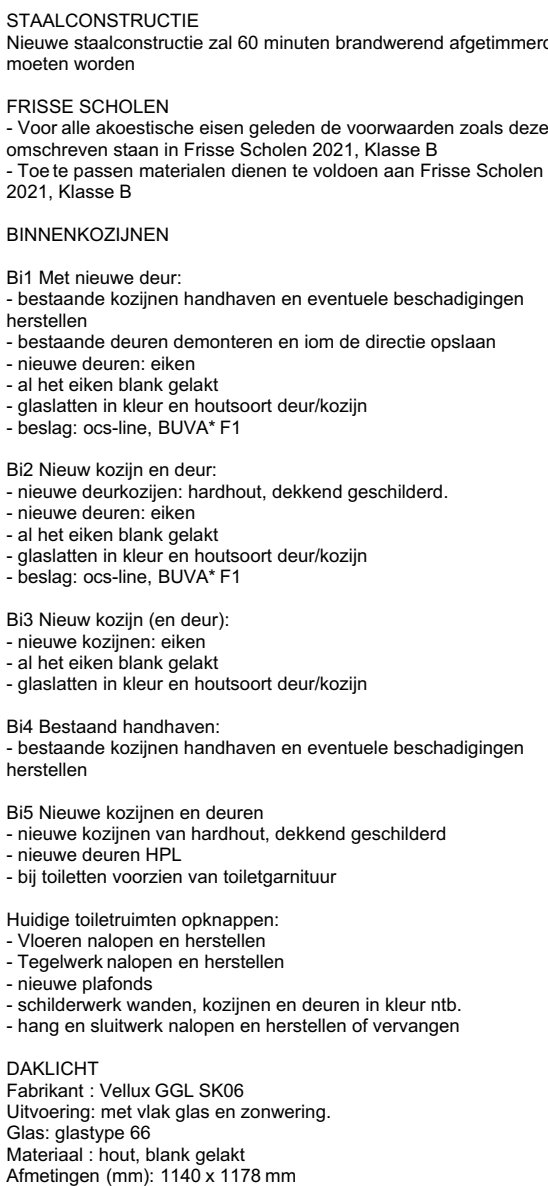

DAK ISOLEREN (Rc = 6,30 m²/KW)

Opbouw:

- bestaande leden
- bestaand onderdak
- isolatie aandroegten tussen de bestaande balken:
 - Isofort 1, LM (dits volgens opgave leverancier)
 - Thermoc Dampbremsvlies
 - Stom gevulde luchtlage (22 mm)
 - Glasplaat isolatie (12,5 mm)
- Glasvliesbanding en sauswerk zie kleur en materialenstaat

NIEUWE BINNENWANDEN

- Faay IW100
- gipsplaatwanden (45 dB)
- 100 mm weerslagij systemen
- Hoge spijk- en schroefwastafel: 67 kg per spijk
- 100 mm spijk 54 kg per spijkwastafel, zoudt, pluggen spijk 54 kg per spijkwastafel
- brandwering 60 minuten standaard
- afwerking met gipsplaat en materialenstaat
- geschikt voor naaltes nummen

BESTAANDE WANDEN

- wanden herstellen en sausen in kleur of tekening

BESTAANDE KOZIJLEN

- kozijnen herstellen en afwerken in kleur RAL 9010
- binnzijde buitenkozijnen herstellen en afwerken in kleur materialenstaat
- kastenwanden lokaal 14 schiederen in kleur wit

OVERIG HOUT

- houten trapzettingen en dakconstructie natoplen en herstellen
- afwerken met blanke lak

OVERIG STAAL

- staal waar beschadigd, herstellen in kleur

Afmetingen zijn indicatief

Alles in het m met wett namen

TEREGELWISSE

Keragelone Maxima in 2 kleuren 100 x 300 mm (wit en blauw) zie materialenstaat

Tegelen standaard patronen vanuit het meubler, niet kleiner dan een halve tegel patronen contra tekening

Tegelwerk: tegelwerk in de vloer, tenzij anders getekend

Tegelwerk doorezitten achter het meubler

Spiegel glas opnamen in tegelwerk

Uitwendige hoesen en bevestigingen op een vlakke wand, voorzien van aluhoekprofiel Fabrikat: Schürle Systems Kc Type: Julo

LAMBRISERING
22 mm multiplex voorzien van Eiken dikfiner (5mm), blank gekleurd
Lambrierings aanbrengen boven de aanwezige wandbekleding plinten

BANKJE:
22 mm multiplex voorzien van Eiken dikfiner (5mm) 2 zijgig of, blank gekleurd
Massieve koplaten
Zijgig voorzien van een zwarte plint: multiplex met HPL Resopal Black 0901-60, 1e grote zwarte strook

GARDEROEBOKASTEN:
28mm multiplex voorzien van Eiken dikfiner (5mm) 2 zijgig of
Achterwand: 22 mm multiplex voorzien van Eiken dikfiner (5mm), blank gekleurd
Zijgig: blank gekleurd
Zijgig plint: multiplex met HPL Resopal Black 0901-60, 1e grote zwarte strook

GARDEROEBEHAKEN
Häfele aluminium, met 3 haken, breedte: 53 mm
Höhen: 53 mm, hoogte: 55 mm, afstands: 53 mm
846.52 per kast

PANTIRY'S en LEERLINGEN KEUKEN:
- Kast(en): HPL Formica F6655 Luvell (Evergreen Oak)
- Blad: HPL bekortbord, de K&M stat
- Planken in alle kasten in hoogte verstelbaar
- Kast en inbedelende greepsoos (softclose)
- Wastbak: RVS vaatwasmachine
- Plint en kleur
- achterwand zijgig van de bovenkast verkleuren, vlakke inbouw
- achterwand pantiry's: HPL in kleur
- zijgig pantiry's: - sawuseuk of op de hoek rvs profiel toepassen (te bemonteren)
- in leerlingkeukenen verstelbare planken opnemen in voorraadkast.

VASTE KASTEN ZOLDER
- Kast(en): HPL Plezieter U10679 in kleur Pacific
- Plint al zwart
- Planken in de kasten in hoogte verstelbaar en in kleur
- blad eiken-40mm (multiplex met dikfiner)

Maten in het werk namen!

Renvooi vloerwerking

-  Herstel bestaande vloeren
-  schoonloamat
-  kunststof gietvloer
-  vervangen marmeroleum naar kleur: liquid clay
-  hardstenen dorpels, herstel bestaande dorpels

Renvooi wandafwerking

-  wand vzw tegelwerk 100x 300 tegel
PM 120
-  wand vzw tegelwerk 100x 300 tegel
PM 480
-  wand vzw eiken lambrisering
-  wand vzw kleur blauw: S 4020-B10
-  overige wanden wand vzw kleur wit

Renvooi Brandveiligheid

-  30 minuten brandwerend
-  60 minuten brandwerend
-  30 minuten brandwerend en zelfsluitend
-  60 minuten brandwerend en zelfsluitend
-  60 minuten brandwerend

 Vluchtroute aanduiding

 Brandmeldinstallatie

 Brandlanghaspel, inbouw

 Algemene Noodverlichting

 Automatische rookmelder (optisch)

NO LABEL

architectuur
stedebouw
interieur