


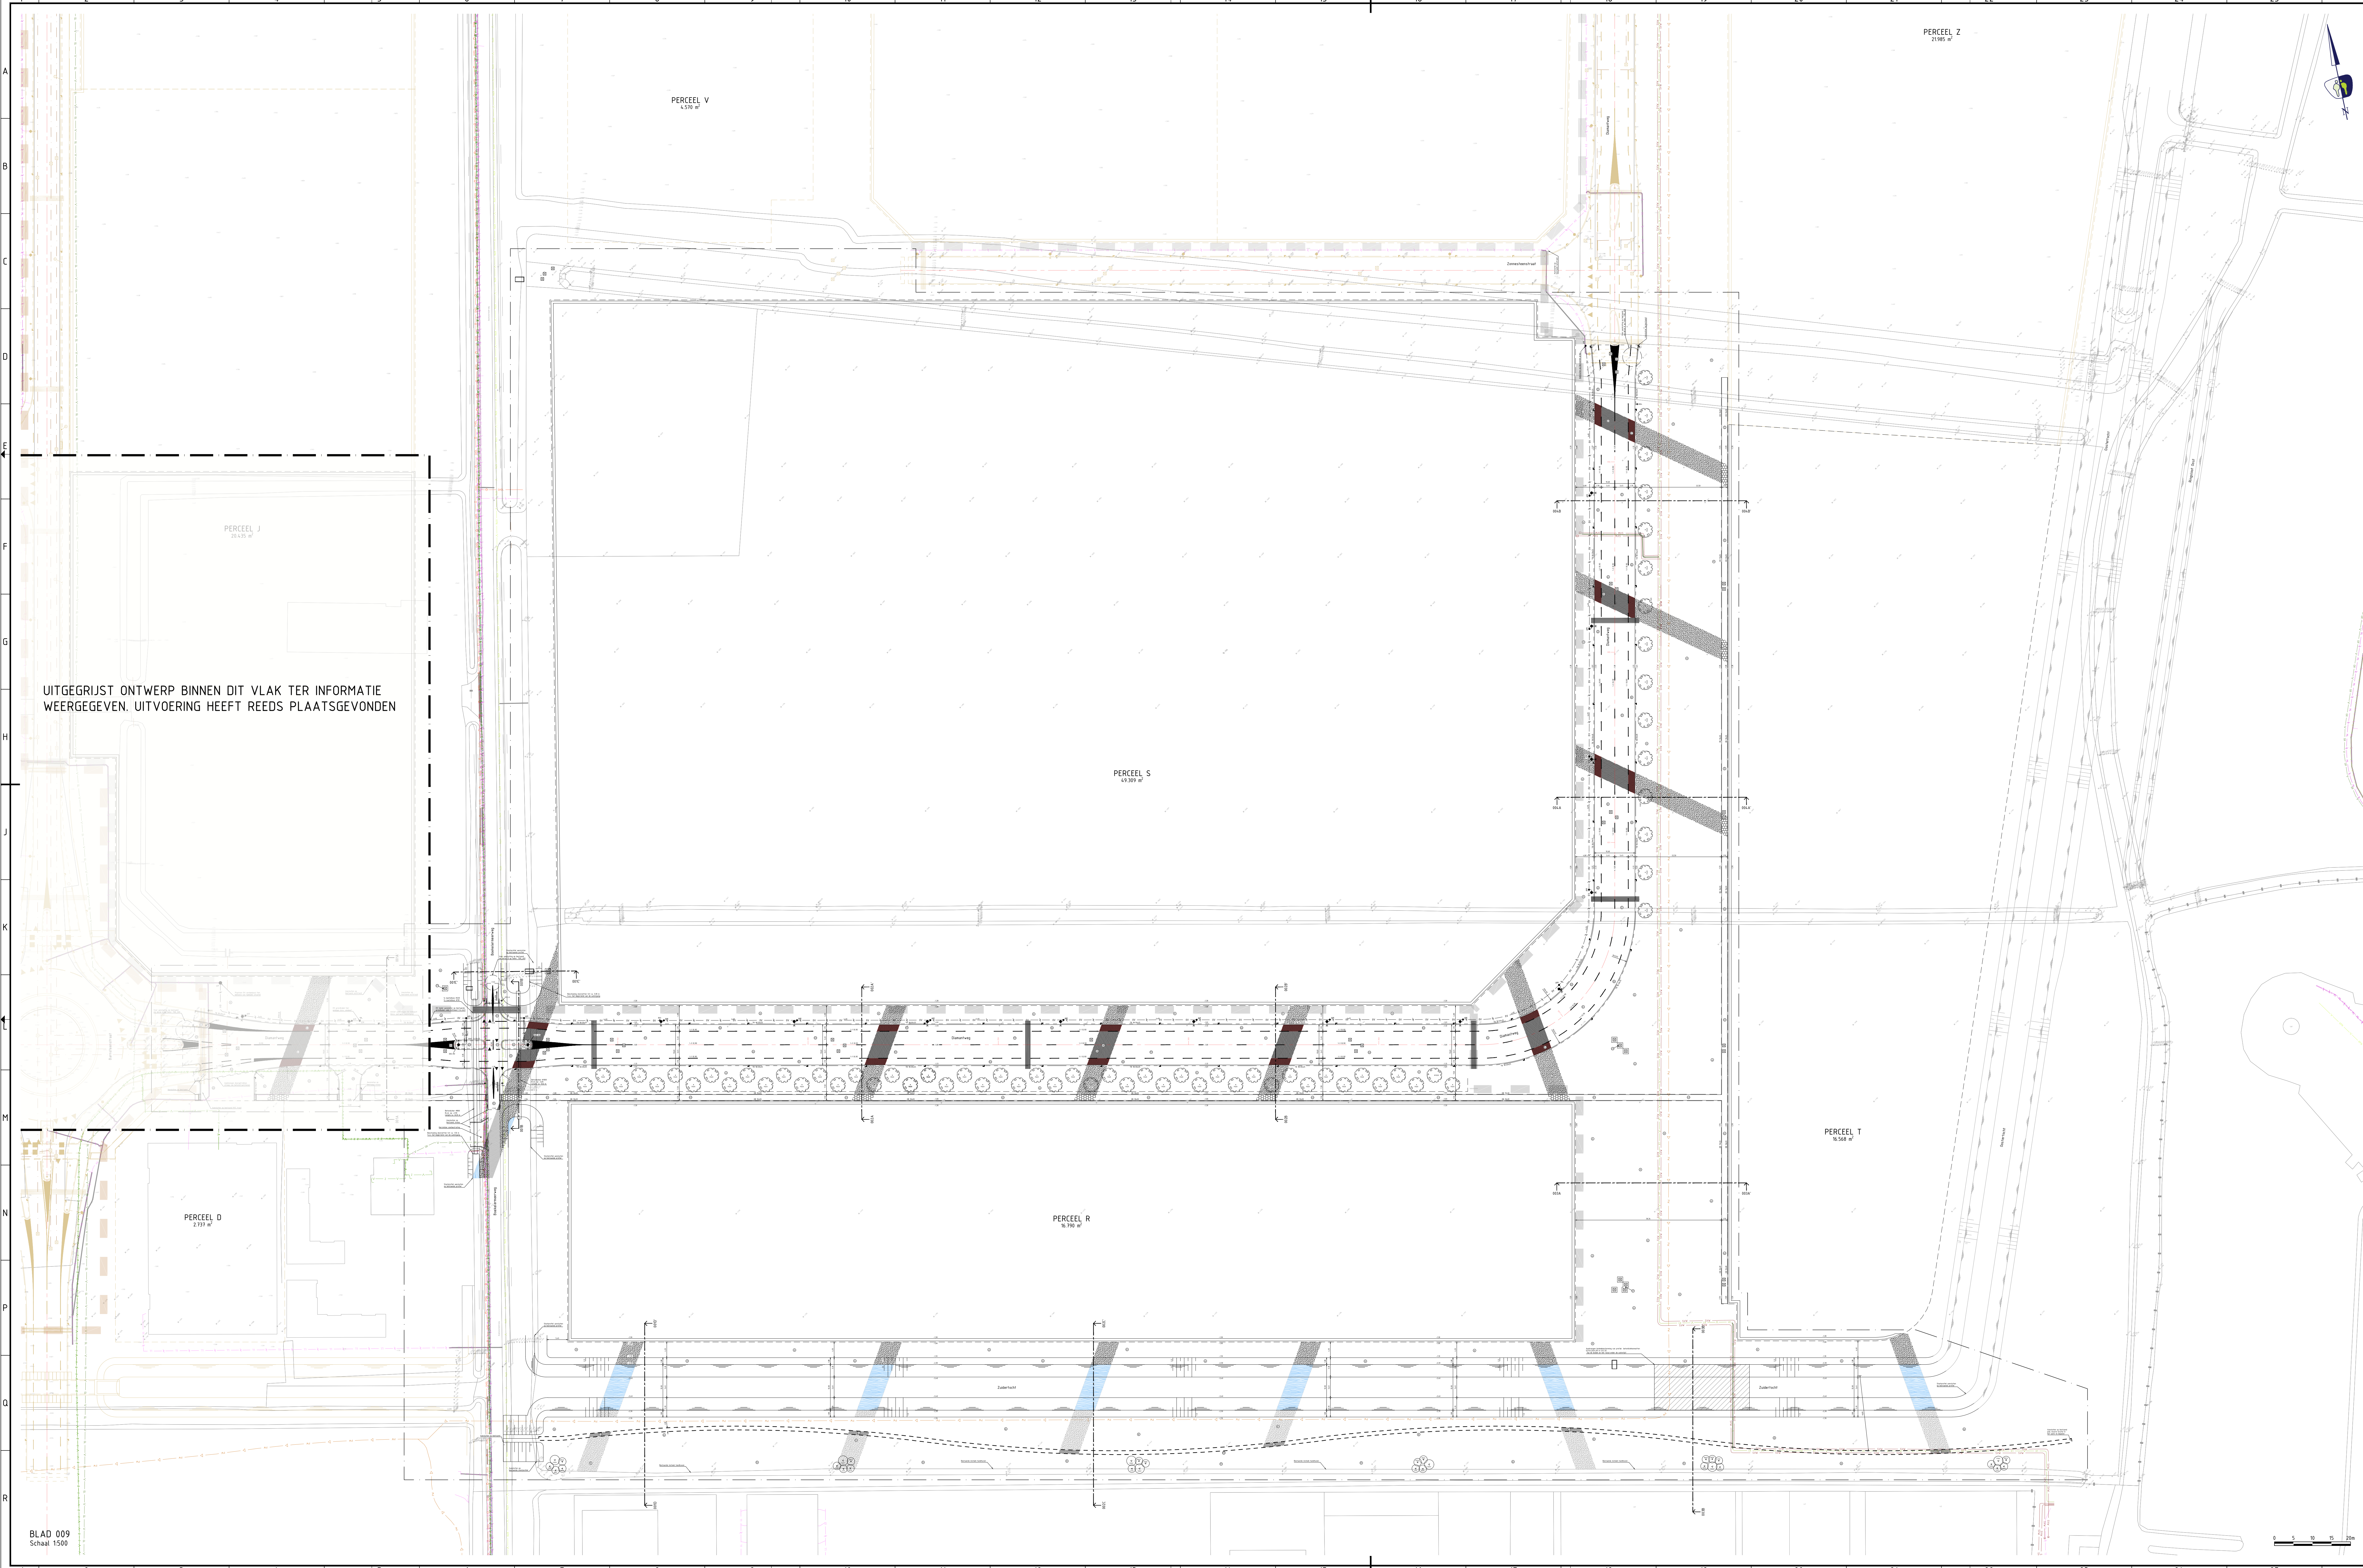

UITGEGRUIST ONTWERP BINNEN DIT VLAK TER INFORMATIE
WEERGEGEVEN. UITVOERING HEEFT REEDS PLAATSGEVONDEN

BLAD 009
Schaal 1:500

LEGENDA (SELECTIE, VOOR VOLLEDIG ZIE TEKNRS 001 T/M 004)

ALGEMEEN
Contouren GBKN
Contouren ontwerp Romp-Zuid
Weglijens
As - baan
Hectometring
Bestaande hoogte / aanteghoogte (i.o.v. N.A.P.)

PLANLOGISCH
Gevel
Perceelgrens / uitgerbaar gebied (indicateer weergegeven)

GRONDWERK
Sloot, metrek
Sloot, bodem
Waterlijn
Wateroppervlak

VERHARDINGEN ALGEMEEN
Kant verharding / materiaalgrens
Trapfrees

VERHARDING
Aantbrengen betonslagsteenen keformaat, elieboegverband
Aantbrengen betonslagsteenen keformaat, halfsteensverband
Aantbrengen betonslagsteenen keformaat, keperverband
Betontegels 50x50x4,5 cm, halfsteensverband
Aantbrengen asfaltverharding (zwart)
Aantbrengen asfaltverharding (rood)
Aantbrengen betonsverharding, ctegritprint (geel)
Aantbrengen grind/schelpen

RIDLERINGEN VRIJVERVAL
Aantbrengen trottoirkeel 450x450 mm
Op hoogte brengen putranden diverse riidstelsystemen (incl. bestaande putranden)
Aantbrengen kalksandstrieding, PVC 4125 mm
Putlabel met putkhoogte (i.o.v. N.A.P.) en putnummer

GRONVOORZIENINGEN
Aantbrengen boom incl. soort en grootte
nol: Populus canadensis 'Robusta', 20-25
Aantbrengen solitaire heesters incl. soort en plantmaat
nra: Cornus sanguinea, 100-120 nra: Rhamnus cathartica, 100-120
nva: Corylus avellana, 100-120 nva: Rhamnus frangula, 100-120
nvi: Ligustrum vulgare, 100-120
Zaaien gras
Ecocore met inzaden en open nazor/onderhoud (uitgezonderd inoet heesters)
Grens intensief/extensief maaien (zie tevens dwarsprofiel)
Aantbrengen wortelscherm

OPENBARE VERLICHTING
KABELS
Aantbrengen OV aansluitkabel 4x2,5 mm²
Aantbrengen OV voedingskabel 4x10 mm²
Aantbrengen mantelbus PE (4110)

KASTEN EN HULPSTUKKEN
Aantbrengen afknot
Aantbrengen eindknot
Aantbrengen aardingsvoorziening

KABELS EN LEIDINGEN
Nulstrace (2,10 meter breed)
Reservering stadsverwarming HVAC (2,00 meter breed)
Aantbrengen mantelbus PE (4110 mm) / staal (4220 mm)

OPMERKINGEN
- maten in meters tenzij anders aangegeven
- hoogtematen in meters i.o.v. N.A.P.
- N.B.: rekening houden met kabels en leidingen


KABELS EN LEIDINGEN BESTAAND
Kabels en leidingen indicatief weergegeven. Valstfellen exacte locatie door middel van graven proefstouwen KLC gegevens dateren van 05-2023

KABELS DATA
Datatransport (Allander Telecom)
Datatransport (IPN)
Datatransport (Lumen Technologies)
Datatransport (Geneente)
Datatransport (Cigol)
Datatransport glasvezel (Eurofiber)
Datatransport glasvezel (Fiberlevel)
Datatransport glasvezel (Roggefiber)
Datatransport glasvezel (Wauwau)
Datatransport (HVC)
Datatransport (Van der Donk)
Datatransport (Lander)

KABELS ELEKTRA
Elektra openbare verlichting (Geneente Alkmaar)
Elektra openbare verlichting (Geneente Castricum)
Elektra openbare verlichting (Geneente Heilo)
Elektra laagspanning (Lander)
Elektra laagspanning (IPN)
Elektra middenspanning (Lander)
Elektra middenspanning (Kenter)
Elektra hoogspanning (Lander)

LEIDINGEN
Gas lage druk (Lander)
Gas lage druk (Stedil)
Gas hoge druk (Lander)
Buisleiding gevaarlijke inhoud (Gazonia)
Buisleiding gevaarlijke inhoud (Tagal)
Chemie (Lander)
Stadsverwarming (HVC)
Water (PWN)

RIDLERINGEN
Vrieverval riol (Geneente Heilo)
Vrieverval riol (Geneente Castricum)
Vrieverval riol (Geneente Alkmaar)
Parieliding (Geneente Heilo)
Parieliding (Geneente Heilo)
Parieliding (Waterschap HNK)

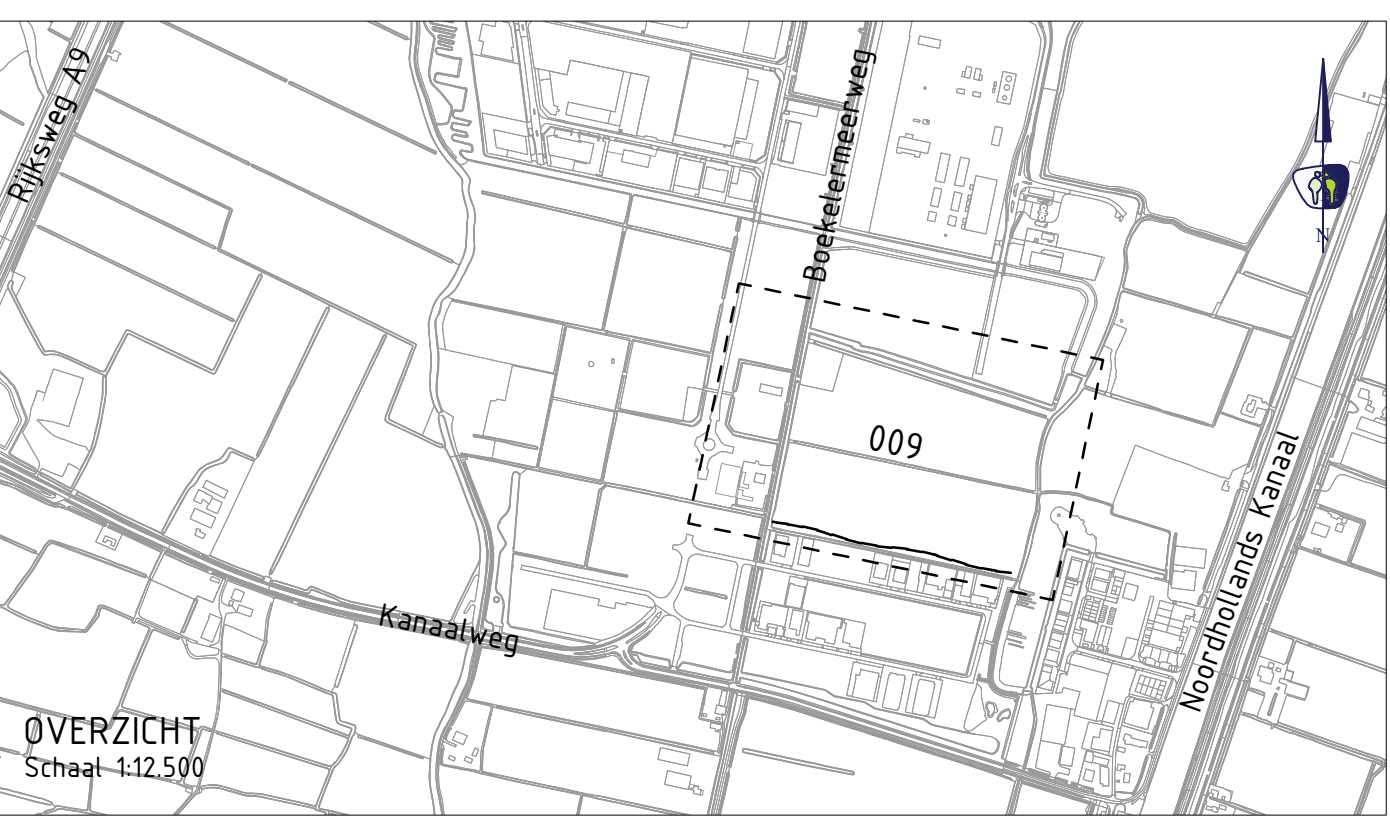

N.N.	-	-	-	-	-
N.N.	-	-	-	-	-
N.N.	-	-	-	-	-
30	21-03-2025	J. Smit	Opmerkingen verwerkt		
V.NR	DATUM	GETEKEND	WIJZIGING		

PROMMENZ
project Ontwikkeling Boekelermeer Zuid-Oost
ontwerper Aanlegtekoning
aanlegtekoning Overzicht (incl. Bestaande K&L)
ontwerper J. Smit
ontwerper E. v. Westerp

projectnummer P220450
tekeningnummer TDO_009
versie 3.0
blad 01 van 01

status Definitief
datum 27-03-2025
schaal 1:500
toetsaar AD-2 (vrijstaar)

ontwerper J. Smit
datum 27-03-2025
paraat
datum 27-03-2025

aan P&O op 27-03-2025