


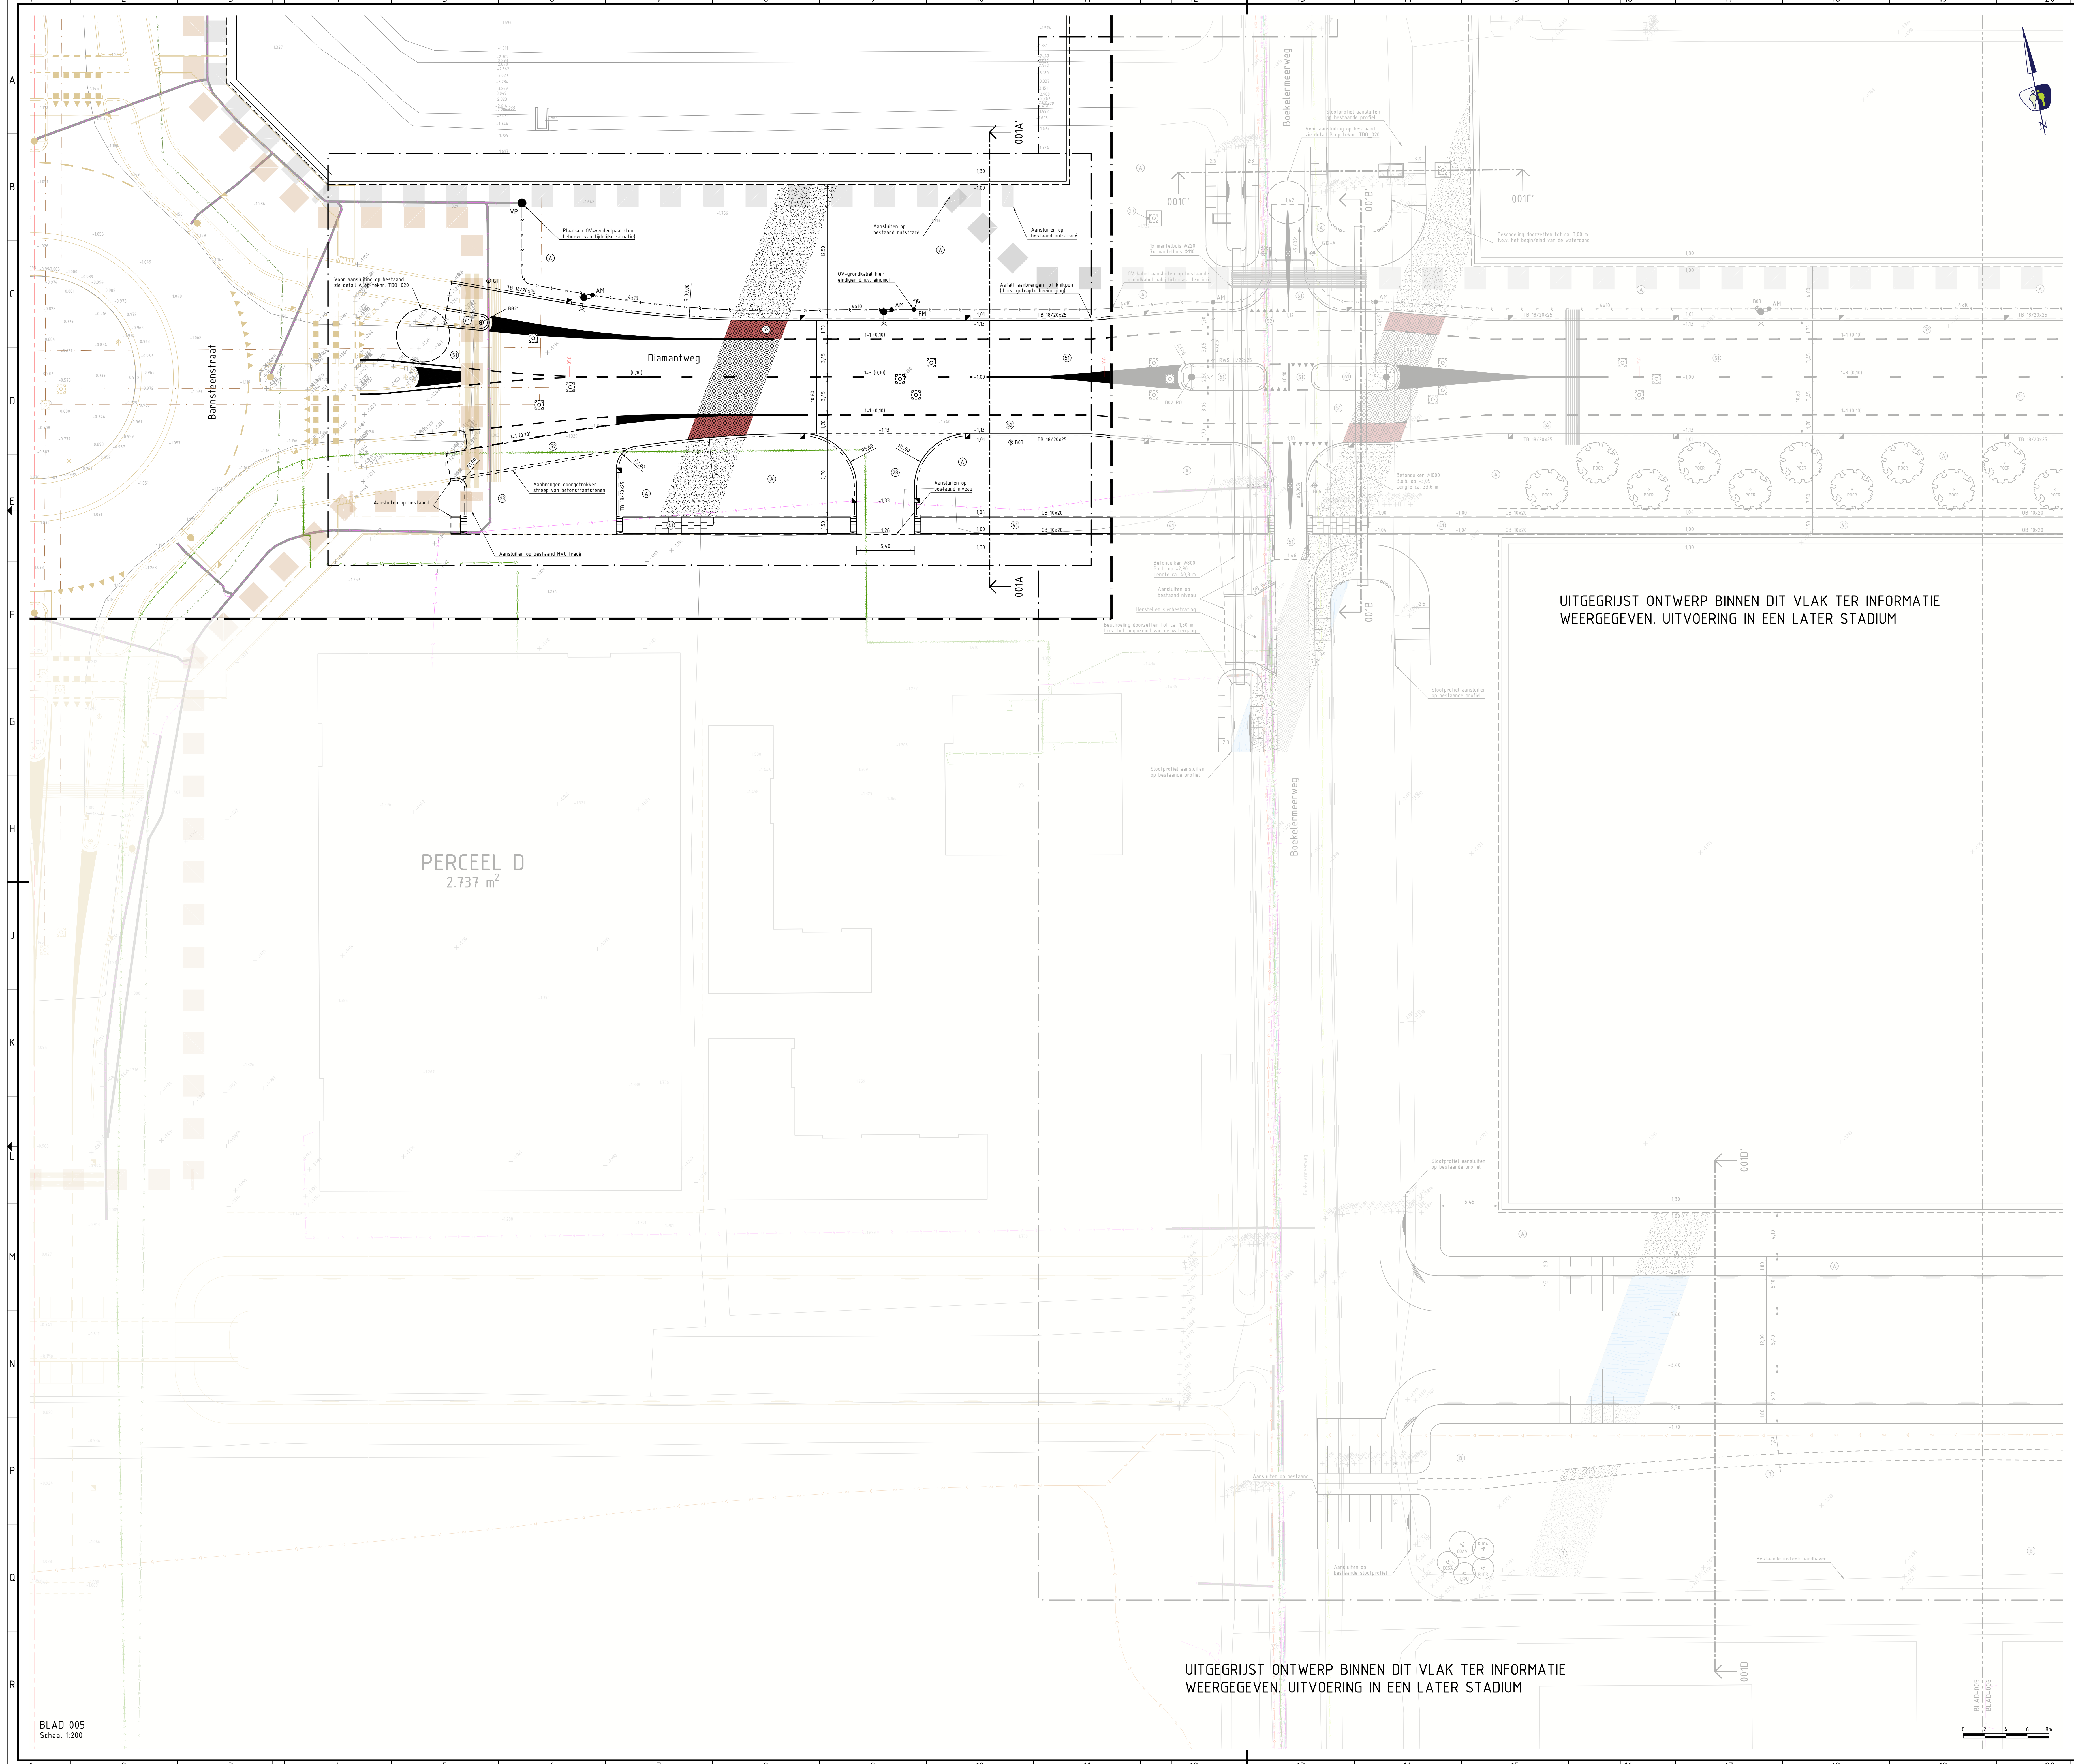

LEGENDA (SELECTIE, VOOR VOLLEDIG ZIE TEKNRS 001 T/M 004)

ALGEMEEN
Contouren GBKN
Contouren ontwerp Romp-Zuid
Werkgrens
As ribbaan
Hectometring
Bestaande hoogte / aanleghoogte (t.o.v. N.A.P.)

PLANOLOGISCH
Gevel
Perceelgrens / uitgebaar gebied indicatief weergegeven

GRONDWERK
Sloot, insteek
Sloot, bodem
Waterlijn
Wateroppervlak

VERHARDINGEN ALGEMEEN
Kant verharding / materiaalgrens
Trapfrezen

VERHARDING
Aanbrengen betonstraatstenen keiformaat, ellobogverband
Aanbrengen betonstraatstenen keiformaat, halfsteensverband
Aanbrengen betonstraatstenen keiformaat, keperverband
Behoeftes 30x30x45 mm, halfsteensverband
Aanbrengen asfaltverharding (Ewart)
Aanbrengen asfaltverharding (rood)
Aanbrengen betonverharding, cireprint (geel)
Aanbrengen grind/schep

RIOLERINGEN VRIJVERVAL
Aanbrengen trottoirkoek 45x45x50 mm
Op hoogte brengen putranden diverse rioolsystemen (incl. bestaande putranden)
Aanbrengen kokkaansluiting, PVC Ø125 mm
Putrabel met putkoppige (t.o.v. N.A.P.) en putnummer

GRONVOORZIENINGEN
Aanbrengen boom incl. soort en grootte
ROR Populus canadensis 'Robusta', 20-25
Aanbrengen solitaire heesters incl. soort en plantmaat
Cosa Cornus sanguinea, 100-120
Cov Cerylus avellana, 100-120
Zaden gras
Ligustrum vulgare, 100-120
Ecozone niet inzaaien en geen nazorg/onderhoud (uitgezonderd inboet heesters)
Grens intensief/extensief maaien (zie tevens dwarsprofiel)
Aanbrengen wortelscherm

OPENBARE VERLICHTING
KABELS
Aanbrengen OV aansluitkabel 4x2,5 mm²
Aanbrengen OV voedingskabel 4x16 mm²
Aanbrengen mantelbus PE (Ø110)

KASTEN EN HULPSTUKKEN
Aanbrengen affakel
Aanbrengen eindnof
Aanbrengen aaringsvoorziening

KABELS EN LEIDINGEN
Nulstrac (2,10 meter breed)
Reservering stadsverwarming HVC (2,00 meter breed)
Aanbrengen mantelbus PE (Ø110 mm) / staal (Ø220 mm)

OPMERKINGEN
- maten in meters tenzij anders aangegeven
- hoogtematen in meters t.o.v. N.A.P.
- NB: rekening houden met kabels en leidingen


KABELS EN LEIDINGEN BESTAAND
Kabels en leidingen indicatief weergegeven. Vaststellen exacte locatie door middel van graven proefsleuven. KLC gegevens dateren van 05-2023

KABELS DATA
Datatransport (Alliander Telecom)
Datatransport (KPN)
Datatransport (Lumen Technologies)
Datatransport (Gemeente)
Datatransport (Ziggo)
Datatransport glasvezel (Eurofiber)
Datatransport glasvezel (Pberville)
Datatransport glasvezel (Boggefiber)
Datatransport glasvezel (Wauwau)
Datatransport (HVC)
Datatransport (Van der Donk)
Datatransport (Lander)

KABELS ELEKTRA
Elektra openbare verlichting (Gemeente Alkmaar)
Elektra openbare verlichting (Gemeente Castricum)
Elektra openbare verlichting (Gemeente Heiloo)
Elektra laagspanning (Lander)
Elektra laagspanning (PWN)
Elektra middenspanning (Lander)
Elektra middenspanning (Kenter)
Elektra hoogspanning (Lander)

LEIDINGEN
Gas lage druk (Lander)
Gas lage druk (Stedin)
Gas hoge druk (Lander)
Buisleiding gevaarlijke inhoud (Gasunie)
Buisleiding gevaarlijke inhoud (Taq)
Chemie (Lander)
Stadsverwarming (HVC)
Water (PWN)

RIOLERINGEN
Vrijverval riool (Gemeente Heiloo)
Vrijverval riool (Gemeente Castricum)
Vrijverval riool (Gemeente Alkmaar)
Persleiding (Gemeente Castricum)
Persleiding (Gemeente Heiloo)
Persleiding (waterschap HKN)

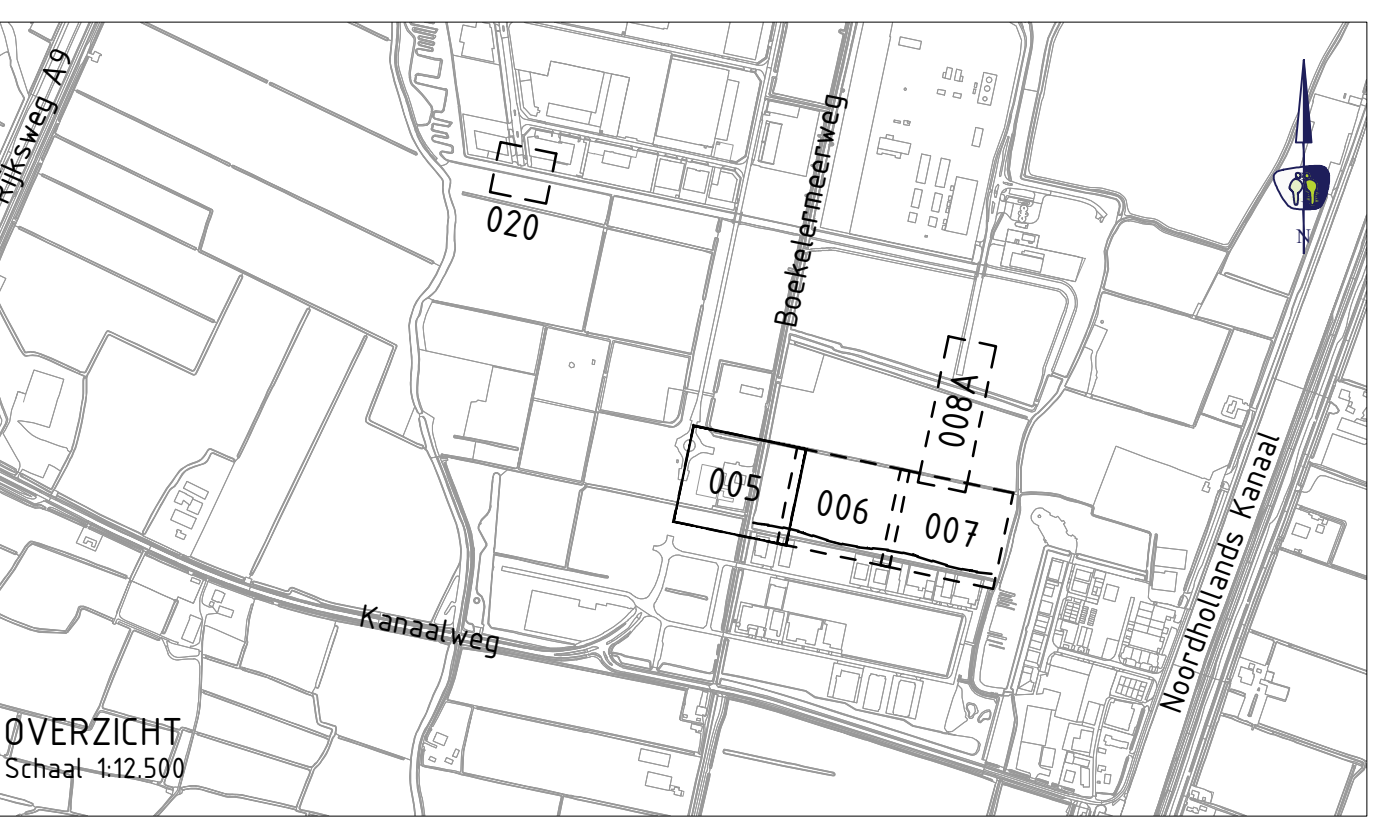

BLAD 005	BLAD 006	BLAD 007	BLAD 008	BLAD 009	BLAD 010
21-03-2025	21-03-2025	21-03-2025	21-03-2025	21-03-2025	21-03-2025
J. Smit	J. Smit	J. Smit	J. Smit	J. Smit	J. Smit
ONTWERP	ONTWERP	ONTWERP	ONTWERP	ONTWERP	ONTWERP
aanlegtekening	aanlegtekening	aanlegtekening	aanlegtekening	aanlegtekening	aanlegtekening
incl. bestaande K&L	incl. bestaande K&L	incl. bestaande K&L	incl. bestaande K&L	incl. bestaande K&L	incl. bestaande K&L
stadswerk072	stadswerk072	stadswerk072	stadswerk072	stadswerk072	stadswerk072
ontwerper	ontwerper	ontwerper	ontwerper	ontwerper	ontwerper
J. Smit	J. Smit	J. Smit	J. Smit	J. Smit	J. Smit
projectleider	projectleider	projectleider	projectleider	projectleider	projectleider
E. v. Westrop	E. v. Westrop	E. v. Westrop	E. v. Westrop	E. v. Westrop	E. v. Westrop
status	status	status	status	status	status
Definitief	Definitief	Definitief	Definitief	Definitief	Definitief
1:200	1:200	1:200	1:200	1:200	1:200
datum	datum	datum	datum	datum	datum
27-03-2025	27-03-2025	27-03-2025	27-03-2025	27-03-2025	27-03-2025
formaat	formaat	formaat	formaat	formaat	formaat
A0	A0	A0	A0	A0	A0
blad	blad	blad	blad	blad	blad
01	01	01	01	01	01
van	van	van	van	van	van
04	04	04	04	04	04

UITGEGRIST ONTWERP BINNEN DIT VLAK TER INFORMATIE
WEERGEGEVEN. UITVOERING IN EEN LATER STADIUM