


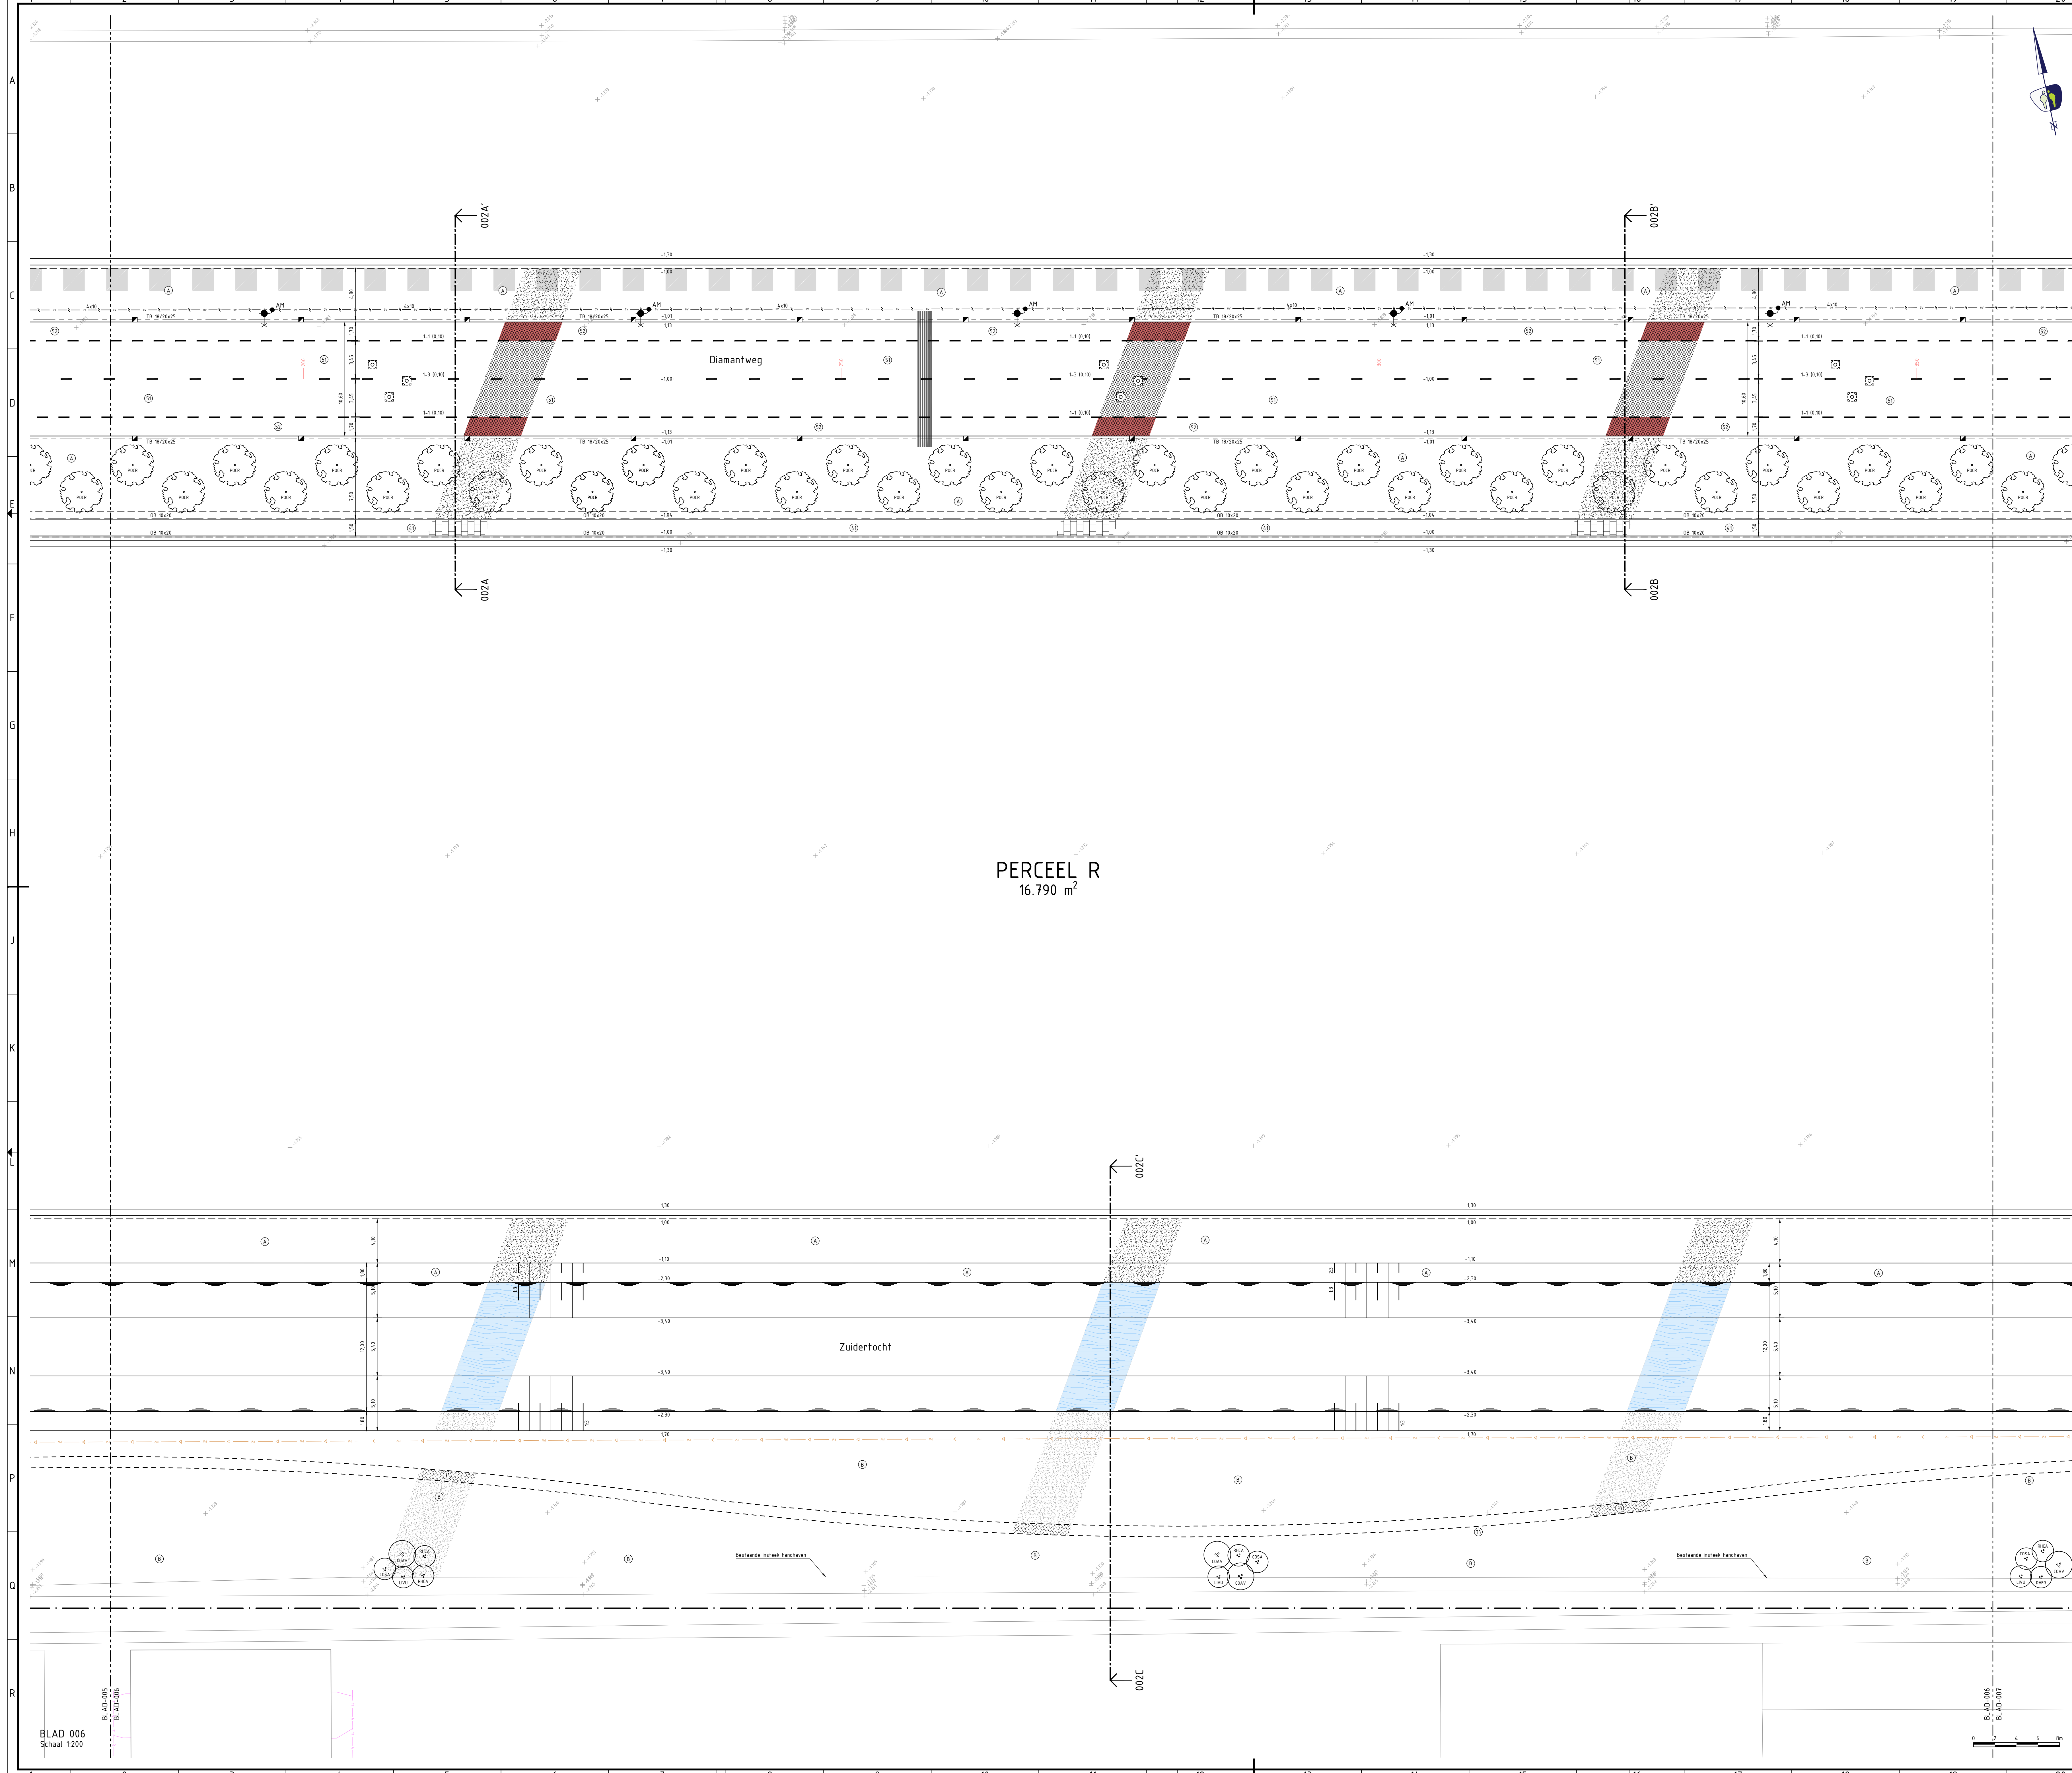

PERCEEL R
16.790 m²

LEGENDA (SELECTIE, VOOR VOLLEDIG ZIE TEKNRS 001 T/M 004)

ALGEMEEN

Contouren GBKN
Contouren ontwerp Romp-Zuid
Werkgrens
As ribbaan
Hectometreling
Bestaande hoogte / aanleghoogte (t.o.v. N.A.P.)

PLANOLOGISCH

Gevel
Perceelgrens / uitgeefbaar gebied indicatief weergegeven

GRONDWERK

Sloot, insteek
Sloot, bodem
Waterlijn
Wateroppervlak

VERHARDINGEN ALGEMEEN

Kant verharding / materiaalgrens
Trapfrezen

VERHARDING

Aanbrengen betonstraatsstenen keiformaat, ellaboogverband
Aanbrengen betonstraatsstenen keiformaat, halfsteensverband
Aanbrengen betonstraatsstenen keiformaat, keperverband
Aanbrengen asfaltverharding (Zwart)
Aanbrengen asfaltverharding (rood)
Aanbrengen betonverharding, cireprint (geel)
Aanbrengen grind/schepel

RIOLERINGEN VRIJVERVAL

Aanbrengen trottoirkoek 450x450 mm
Op hoogte brengen putranden diverse rioolsystemen (incl. bestaande putranden)
Aanbrengen kokkaansluitleiding, PVC Ø125 mm
Putlabel met putkophogte (t.o.v. N.A.P.) en putnummer

GRUENVOORZIENINGEN

Aanbrengen boom incl. soort en grootte
PDR Populus canadensis 'Robusta', 20-25
Aanbrengen solitaire heesters incl. soort en plantmaat
COA Cornus sanguinea, 100-120
COV Corylus avellana, 100-120
LWV Ligustrum vulgare, 100-120
Zaaien gras
Ecozone niet inzaaien en geen nazorg/onderhoud (uitgezonderd inboet heesters)
Grens intensief/extensief maaien (zie rezens dwarsprofiel)
Aanbrengen wortelscherm

OPENBARE VERLICHTING

KABELS
Aanbrengen OV aansluitkabel 4x2.5 mm²
Aanbrengen OV voedingskabel 4x10 mm²
Aanbrengen mantelbus PE (Ø110)

KASTEN EN HULPSTUKKEN
Aanbrengen aftakknop
Aanbrengen eindnoot
Aanbrengen aardingsvoorziening

KABELS EN LEIDINGEN
Nulstracé (2,10 meter breed)
Reservering stadsverwarming HVC (2,00 meter breed)
Aanbrengen mantelbus PE (Ø120 mm) / staal (Ø220 mm)

OPMERKINGEN
- maten in meters tenzij anders aangegeven
- hoogtematen in meters t.o.v. N.A.P.
- NB: rekening houden met kabels en leidingen

KABELS EN LEIDINGEN BESTAAND

Kabels en leidingen indicatief weergegeven. Vaststellen exacte locatie door middel van graven proefsleuven. KLC gegevens dateren van 05-2023

KABELS DATA
Datatransport (Alliander Telecom)
Datatransport (KPN)
Datatransport (Lumen Technologies)
Datatransport (Gemeente)
Datatransport (Ziggo)
Datatransport glasvezel (Eurofiber)
Datatransport glasvezel (Iberfiber)
Datatransport glasvezel (Breggafiber)
Datatransport glasvezel (Wauwau)
Datatransport (HVC)
Datatransport (Van der Donk)
Datatransport (Lander)

KABELS ELEKTRA
Elektra openbare verlichting (Gemeente Alkmaar)
Elektra openbare verlichting (Gemeente Castricum)
Elektra openbare verlichting (Gemeente Heiloo)
Elektra laagspanning (Lander)
Elektra laagspanning (PWN)
Elektra middenspanning (Lander)
Elektra middenspanning (Kenter)
Elektra hoogspanning (Lander)

LEIDINGEN
Gas lage druk (Lander)
Gas lage druk (Stedin)
Gas hoge druk (Lander)
Buisleiding gevaarlijke inhoud (Gasunie)
Buisleiding gevaarlijke inhoud (Taq)
Chemie (Lander)
Stadsverwarming (HVC)
Water (PWN)

RIOLERINGEN
Vrijverval riool (Gemeente Heiloo)
Vrijverval riool (Gemeente Castricum)
Vrijverval riool (Gemeente Alkmaar)
Persleiding (Gemeente Castricum)
Persleiding (Gemeente Heiloo)
Persleiding (waterschap RHNK)

BLAD 006	BLAD 005	BLAD 007	BLAD 008
BLAD 009	BLAD 010	BLAD 011	BLAD 012
BLAD 013	BLAD 014	BLAD 015	BLAD 016
BLAD 017	BLAD 018	BLAD 019	BLAD 020
BLAD 889	BLAD 890	BLAD 891	BLAD 892
BLAD 893			