


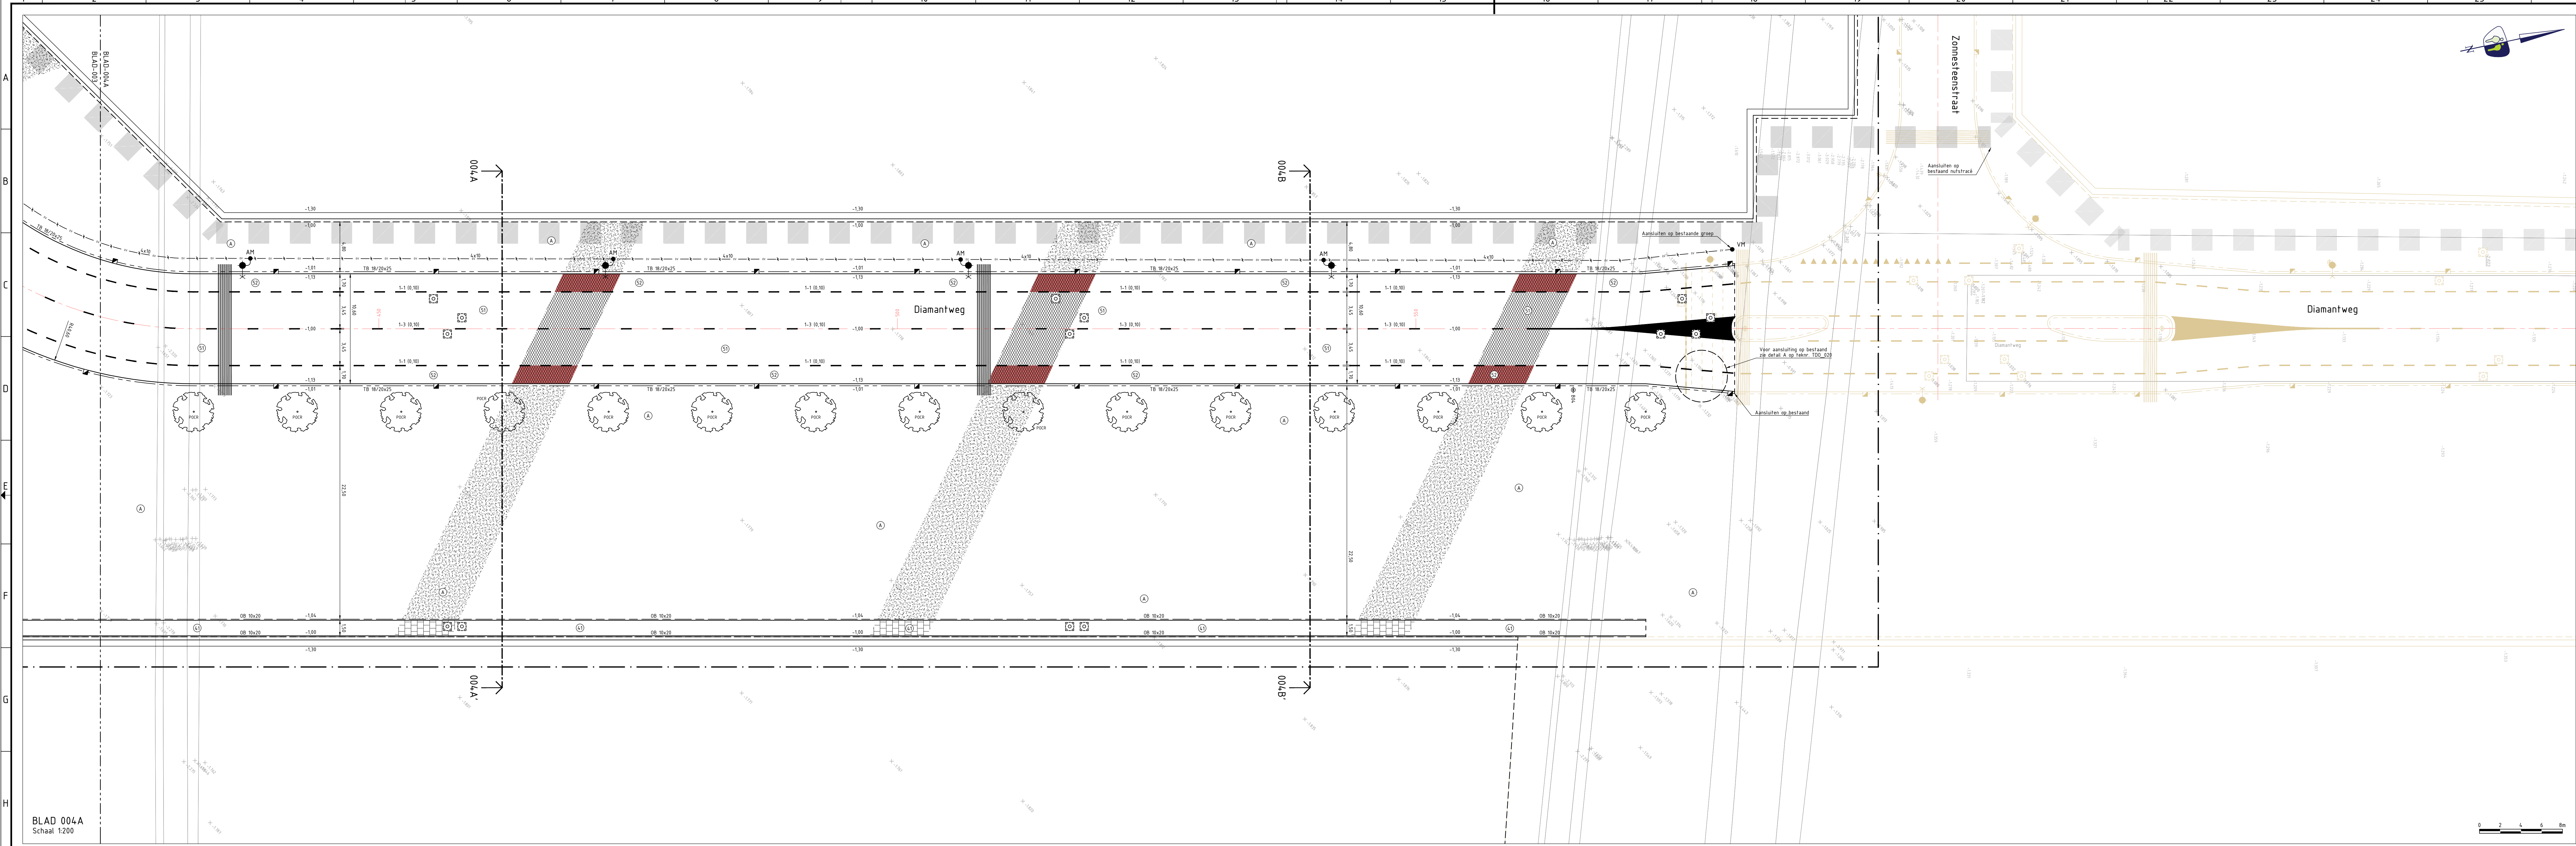

LEGENDA [VOLLEDIG]

ALGEMEEN

- Contouren GBKN
- Contouren ontwerp Rong-Zuid
- Wiergrens
- Kadastrale grenzen
- Grontegrens
- As rijbaan
- Heftcontouring
- Bestaande hoogte / aanleghoogte (i.o.v. N.A.P.)

PLANLOGISCH

- Gevel
- Perceelgrens / uitgebaar gebied indicatief weergegeven

GRONDWERK

- Sloot, insteek
- Sloot, bodem
- Waterlijn
- Wateroppervlak

WATERHUISHOUDING

- Aanbrengen duiker, beton
- Aanbrengen slootwoning (perceelplan)

VERHARDINGEN ALGEMEEN

- Kant verharding
- Keerbaanverharding
- Trapprezen

KANTOPSLUITINGEN

- Aanbrengen opsluitband 100x200 mm (aanbrengen in later stadium)
- Aanbrengen opsluitband 150x250 mm
- Aanbrengen trottoirband 180/220x250 mm
- Aanbrengen RWS-band 100/220x250 mm
- Aanbrengen inritblokken 600x300 mm (links/midden/rechts)

VERHARDING

- Aanbrengen betonstraatstenen keformaat, elaboogverband
- Aanbrengen betonstraatstenen keformaat, halfschuinsverband
- Aanbrengen betonstraatstenen keformaat, keuperverband
- Betonegels 300x300x45 mm, halfschuinsverband
- Aanbrengen asfaltverharding (zwart)
- Aanbrengen asfaltverharding (rood)
- Aanbrengen betonverharding, cireprent (geel)
- Aanbrengen grondschelgen

HALFVERHARDING

- Aanbrengen halfverharding

RIDLERINGEN VRIJVERVAL

- Aanbrengen trottoirkeel 450x50 mm
- Op hoogte brengen putranden diverse rioolsystemen incl. bestaande putranden
- Aanbrengen kokaansluitleiding, PVC Ø125 mm
- Putrabel met putphoogte (i.o.v. N.A.P.) en putnummer

MARKERINGEN

- Aanbrengen onderbroken streep 100 cm breed
- Aanbrengen onderbroken streep 1000-3000 mm (10 cm breed)
- Aanbrengen haakantanden 300x300 mm
- Aanbrengen haakantanden 300x500 mm

GROENVORZIENINGEN

- Aanbrengen boom incl. soort en grootte
 - roca Populus canadensis 'Robusta', 20-25
 - Aanbrengen solitaire heesters incl. soort en plantmaat
 - roca Cornus sanguinea, 100-120
 - roca Corylus avellana, 100-120
 - roca Ligustrum vulgare, 100-120
 - roca Rhamnus cathartica, 100-120
 - roca Rhamnus frangula, 100-120
 - Zaaien gras
 - Eczone met inzaaien en geen nazorg/onderhoud (uitgezonderd inboet heesters)
 - Grens intensief/extensief maaien (zie tevens dwarsprofiel)
 - Aanbrengen voorlichtscherm

STRAATMEUBILAIR

- Aanbrengen schrikhek
- Aanbrengen verkeersbord (codering volgens RVI)
- Aanbrengen uitneembare paal

OPENBARE VERLICHTING

- Aanbrengen lichtmast met enkele of dubbele uithouder

MASTEN

- Aanbrengen lichtmast met enkele of dubbele uithouder

KABELS

- Aanbrengen OV aansluitkabel 4x2,5 mm²
- Aanbrengen OV voedingskabel 4x10 mm²
- Aanbrengen mantelbus PE (Ø150)

KASTEN EN HULPSUKKEN


- Aanbrengen afkroef
- Aanbrengen eindof
- Aanbrengen aardingsvoorziening

KABELS EN LEIDINGEN

- Nutstrace (2,10 meter breed)
- Reservering sluisoverwarming HVAC (2,30 meter breed)
- Aanbrengen mantelbus PE (Ø150 mm) / staal (Ø220 mm)

OPMERKINGEN

- maten in meters tenzij anders aangegeven
- hoogten in meters t.o.v. N.A.P.
- N.B. rekening houden met kabels en leidingen

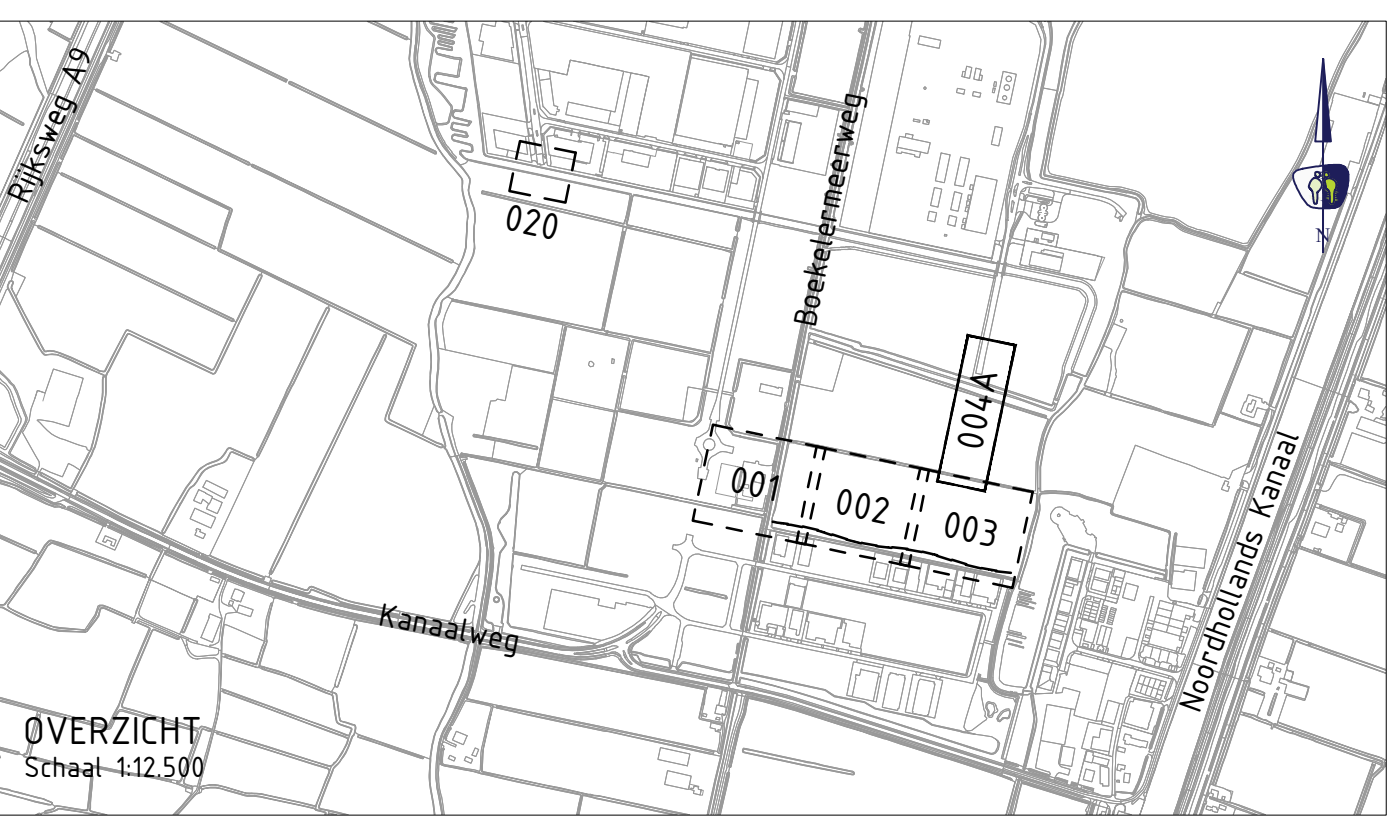

1	2	3	4	5	6	7	8	9	10	11	12	13	14	15	16	17	18	19	20	21	22	23	24	25	26	27	28	29	30
A	B	C	D	E	F	G	H	I	J	K	L	M	N	O	P	Q	R												

PROMMENZ

projectnummer: P220450
tekeningnummer: TDO_004
versie: 3.0
blad: 04
van: 04

project: Ontwikkeling Boekelermeer Zuid-Oost
ontwerper: J. Smit
ontwerper: J. Smit
ontwerper: E. v. Weesling
projectleider: J. Smit
datum: 27-03-2025
datum: 27-03-2025
datum: 27-03-2025

status: Definitief
echtheid: 1:200
toets: 1:200
toets: 1:200
toets: 1:200

datum: 27-03-2025
datum: 27-03-2025
datum: 27-03-2025