


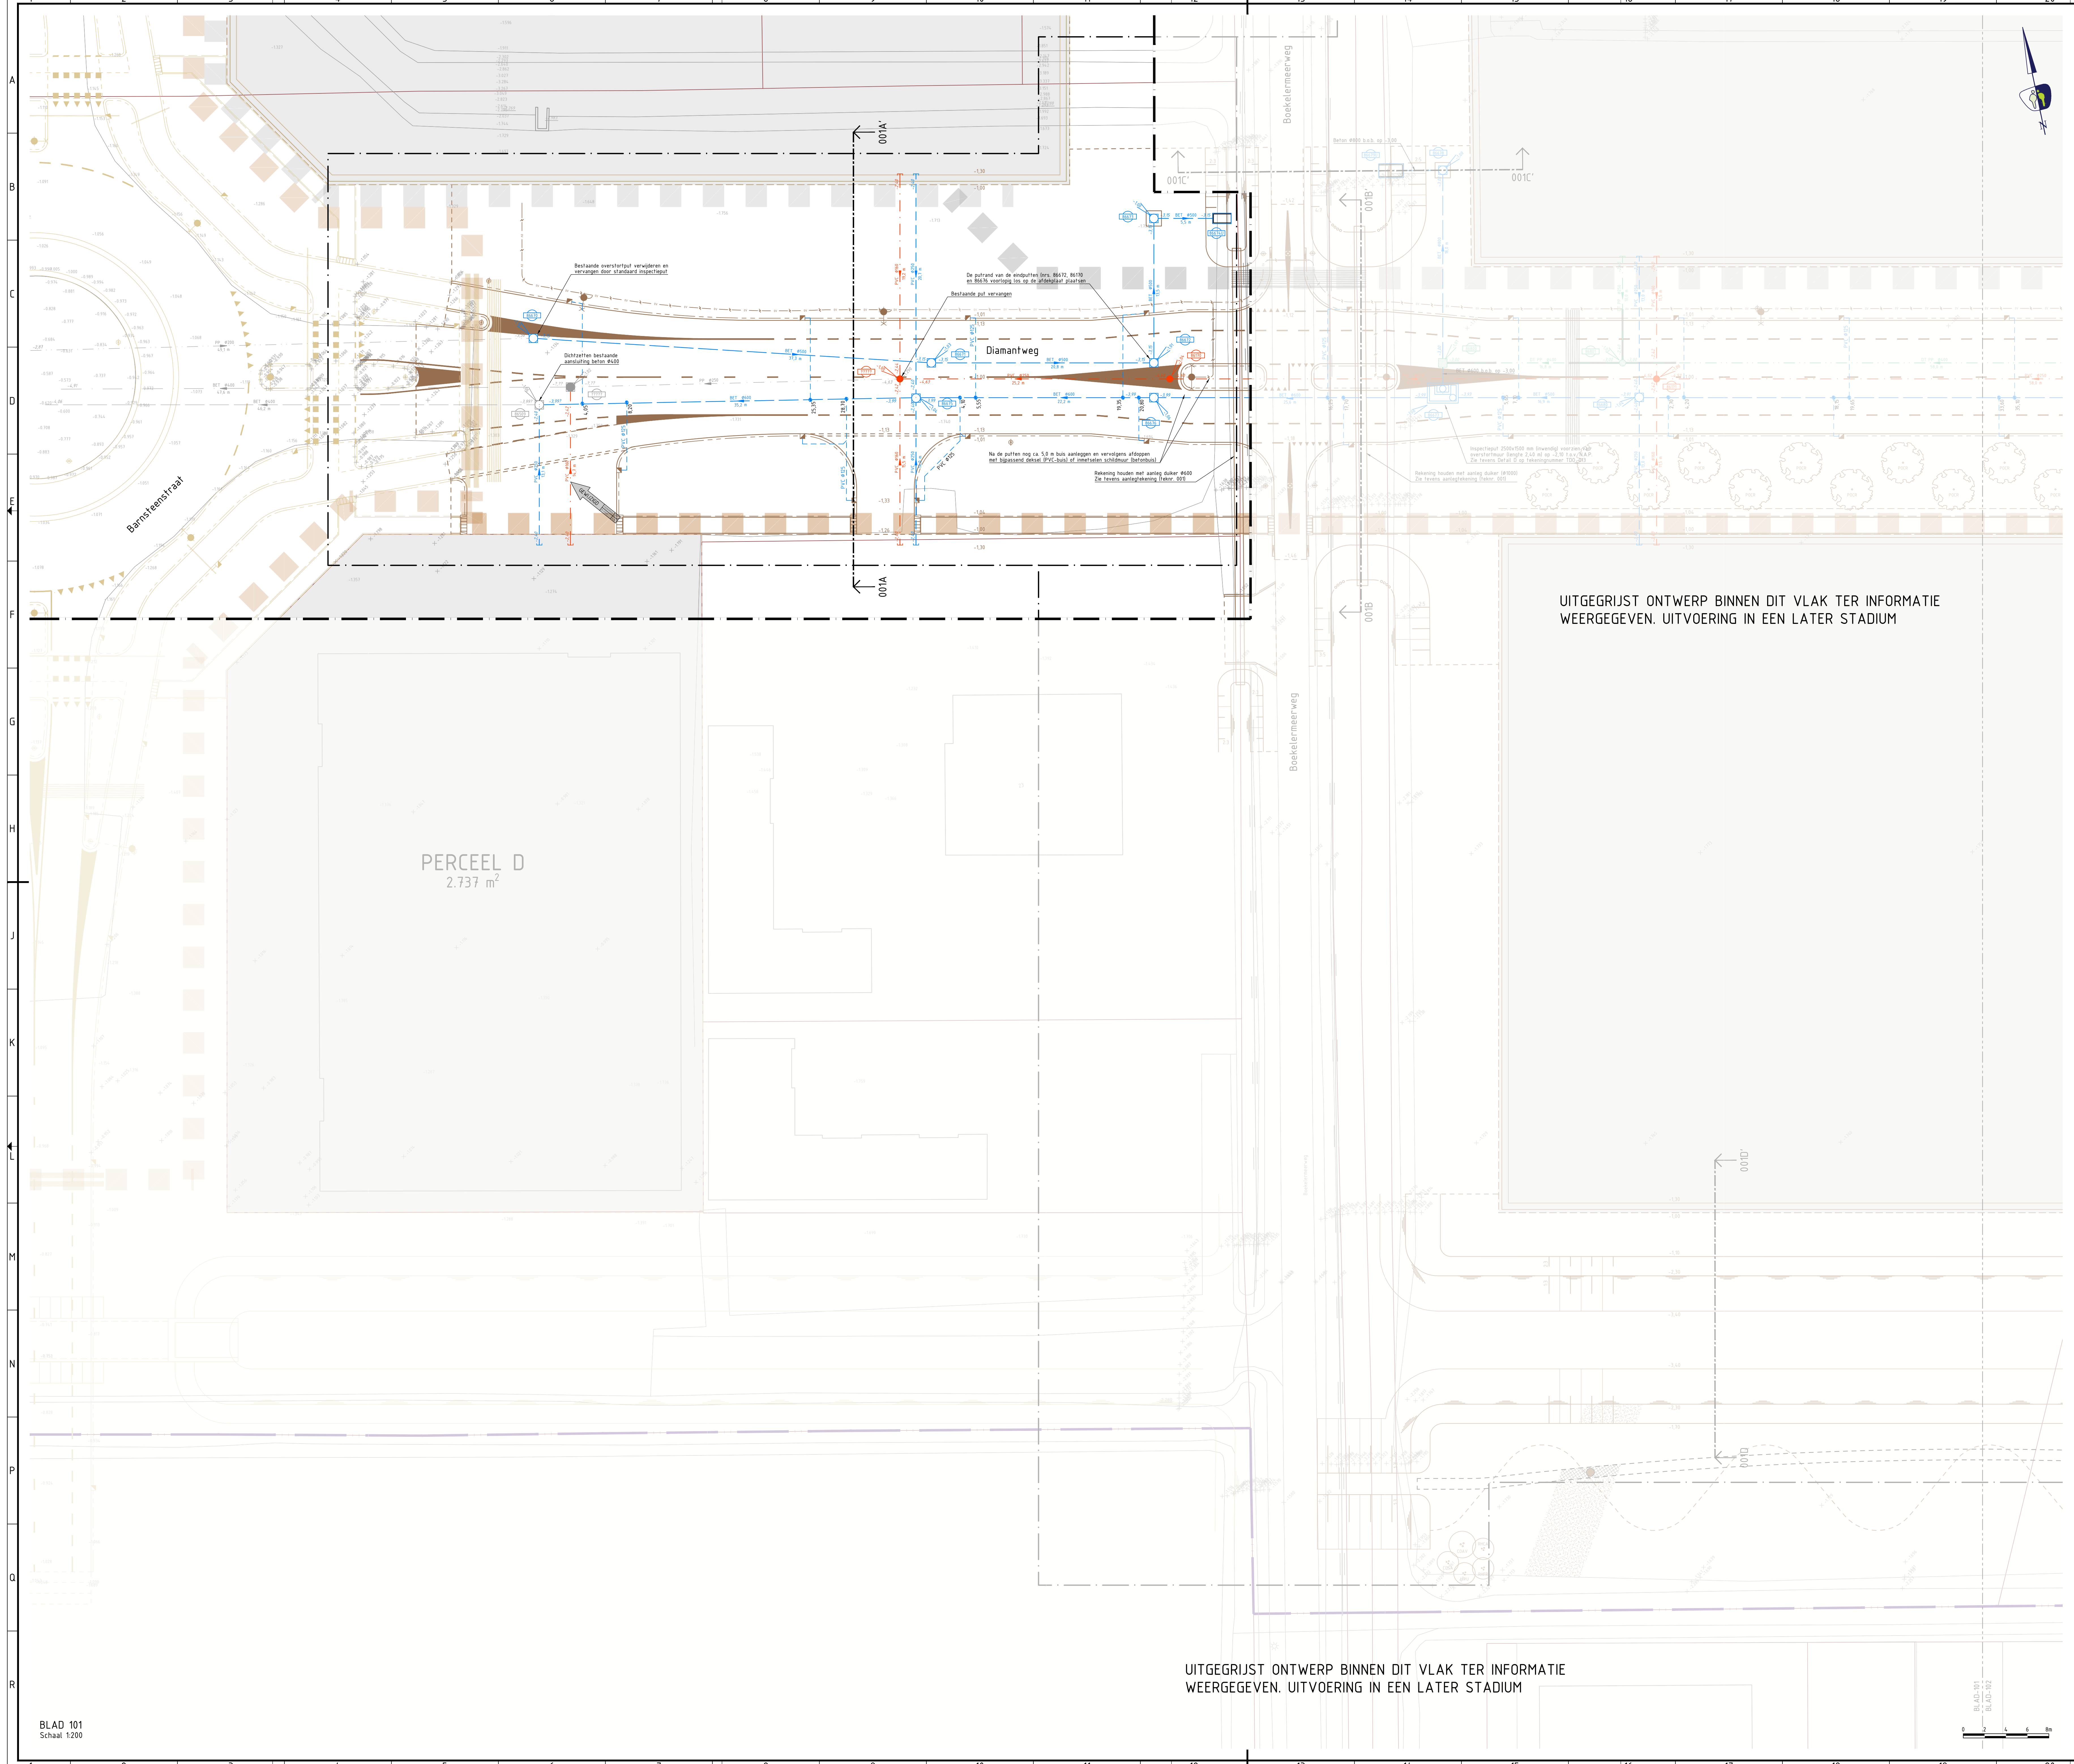

LEGENDA (VOLLEDIG)

ALGEMEEN

- Contouren BGT
- Contouren ontwerp Romp-Zuid
- Contouren ontwerp
- Werkgrens
- Kadastrale grenzen
- Gemeentegrenzen
- Bestaande hoogte / aanleghoogte (t.o.v. N.A.P.)

PLANOLOGISCH

- Perceelgrens / uitteelbaar gebied (indicatief weergegeven)

WATERHUISHOUDING

RIOLERINGEN VRIJVERVAL BESTAAND

HOOFDRIOL HEMLWATERAFVOER (HWA) - PP

- Aanbrengen uitstroomvoorziening HWA riool
- HWA riool, PP ø250 mm, incl. strenglengte en stroomrichting
- HWA riool, PP ø400 mm, incl. strenglengte en stroomrichting

HOOFDRIOL VUILWATERAFVOER (VWA) - BETON / PP

- VWA riool, beton ø400 mm, incl. strenglengte en stroomrichting
- VWA riool, PP ø250 mm, incl. strenglengte en stroomrichting

HOOFDRIOL INFILTRATIEWATERAFVOER (DT) - PP

- DT riool, PP ø250 mm, incl. strenglengte en stroomrichting
- DT riool, PP ø400 mm, incl. strenglengte en stroomrichting
- DT riool, PP ø600 mm, incl. strenglengte en stroomrichting

INSPECTIEPUTTEN EN HULPSTUKKEN

- Inspectieput van beton, HWA / VWA / DT riool
- Putlabel met putkophoogte (t.o.v. N.A.P.) en putnummer
- Eindkap

RIOLERINGEN VRIJVERVAL NIEUW

HOOFDRIOL HEMLWATERAFVOER (HWA) - BETON / PVC

- Aanbrengen HWA riool, beton ø500 mm, incl. strenglengte en stroomrichting
- Aanbrengen HWA riool, beton ø600 mm, incl. strenglengte en stroomrichting
- Aanbrengen HWA riool, beton ø700 mm, incl. strenglengte en stroomrichting
- Aanbrengen HWA riool, beton ø800 mm, incl. strenglengte en stroomrichting
- Aanbrengen HWA riool, PVC ø250 mm, incl. strenglengte en stroomrichting
- Aanbrengen HWA riool, PVC ø400 mm, incl. strenglengte en stroomrichting

HOOFDRIOL VUILWATERAFVOER (VWA) - PVC

- Aanbrengen VWA riool, PVC ø250 mm, incl. strenglengte en stroomrichting
- Aanbrengen VWA riool, PVC ø400 mm, incl. strenglengte en stroomrichting

HOOFDRIOL INFILTRATIEWATERAFVOER (DT) - PP

- Aanbrengen DT riool, PP ø250 mm, incl. strenglengte en stroomrichting
- Aanbrengen DT riool, PP ø400 mm, incl. strenglengte en stroomrichting
- Aanbrengen ongeperforeerd riool, incl. strenglengte en stroomrichting

INSPECTIEPUTTEN EN HULPSTUKKEN HWA RIOOL

- Aanbrengen inspectieput van PP (incl. 0,50 m zandvang), HWA riool
- Putlabel met putkophoogte (t.o.v. N.A.P.) en putnummer
- Aanbrengen kraakplaat HWA
- Aanbrengen eindkap HWA riool

INSPECTIEPUTTEN EN HULPSTUKKEN VWA RIOOL

- Aanbrengen inspectieput van PP, VWA riool
- Putlabel met putkophoogte (t.o.v. N.A.P.) en putnummer
- Aanbrengen eindkap VWA riool

INSPECTIEPUTTEN EN HULPSTUKKEN DT RIOOL

- Aanbrengen inspectieput van PP (incl. 0,50 m zandvang), DT riool
- Aanbrengen inspectieput van beton (incl. 0,50 m zandvang), DT riool
- Putlabel met putkophoogte (t.o.v. N.A.P.) en putnummer
- Aanbrengen eindkap DT riool

KOLKEN EN KOLKAANSLUITLEIDINGEN

- Aanbrengen kolkaansluitleiding, PVC ø125 mm

KABELS EN LEIDINGEN

- Nutstracé (2,10 meter breed)
- Reservering stadsverwarming PVC (2,00 meter breed)
- Aanbrengen mantelbus PE (ø110 mm)

OPMERKINGEN

- maten in meters tenzij anders aangegeven
- hoogtematen in meters t.o.v. N.A.P.
- NB: rekening houden met kabels en leidingen
- Voor dwarsprofielen zie teken: TVO_011 1/10 - 013

OVERZICHT

Schaal 1:12.500

VNR	DATUM	GETEKEND	WIJZIGING
3.0	21-03-2025	J. Smit	Opmmerkingen verwerkt

project: Ontwikkeling Boekelermeer Zuid-Oost
onderwerp: Rioloortwerp
opdrachtgever: Stadswerk072

status: Definitief
schaal: 1:200
formaat: A0

ontwerper: J. Smit
projectleider: E. v. Westrop

status: Definitief
schaal: 1:200
formaat: A0

datum: 27-03-2025
paraf:
datum: 27-03-2025
paraf:
get: 07555 418 00 000

Hammerlaag 11 1741 LA Schagen | www.prommenz.nl | info@prommenz.nl

projectnummer: P250207
tekeningnummer: _TDO_101
versie: 3.0
blad: 01 van 04