


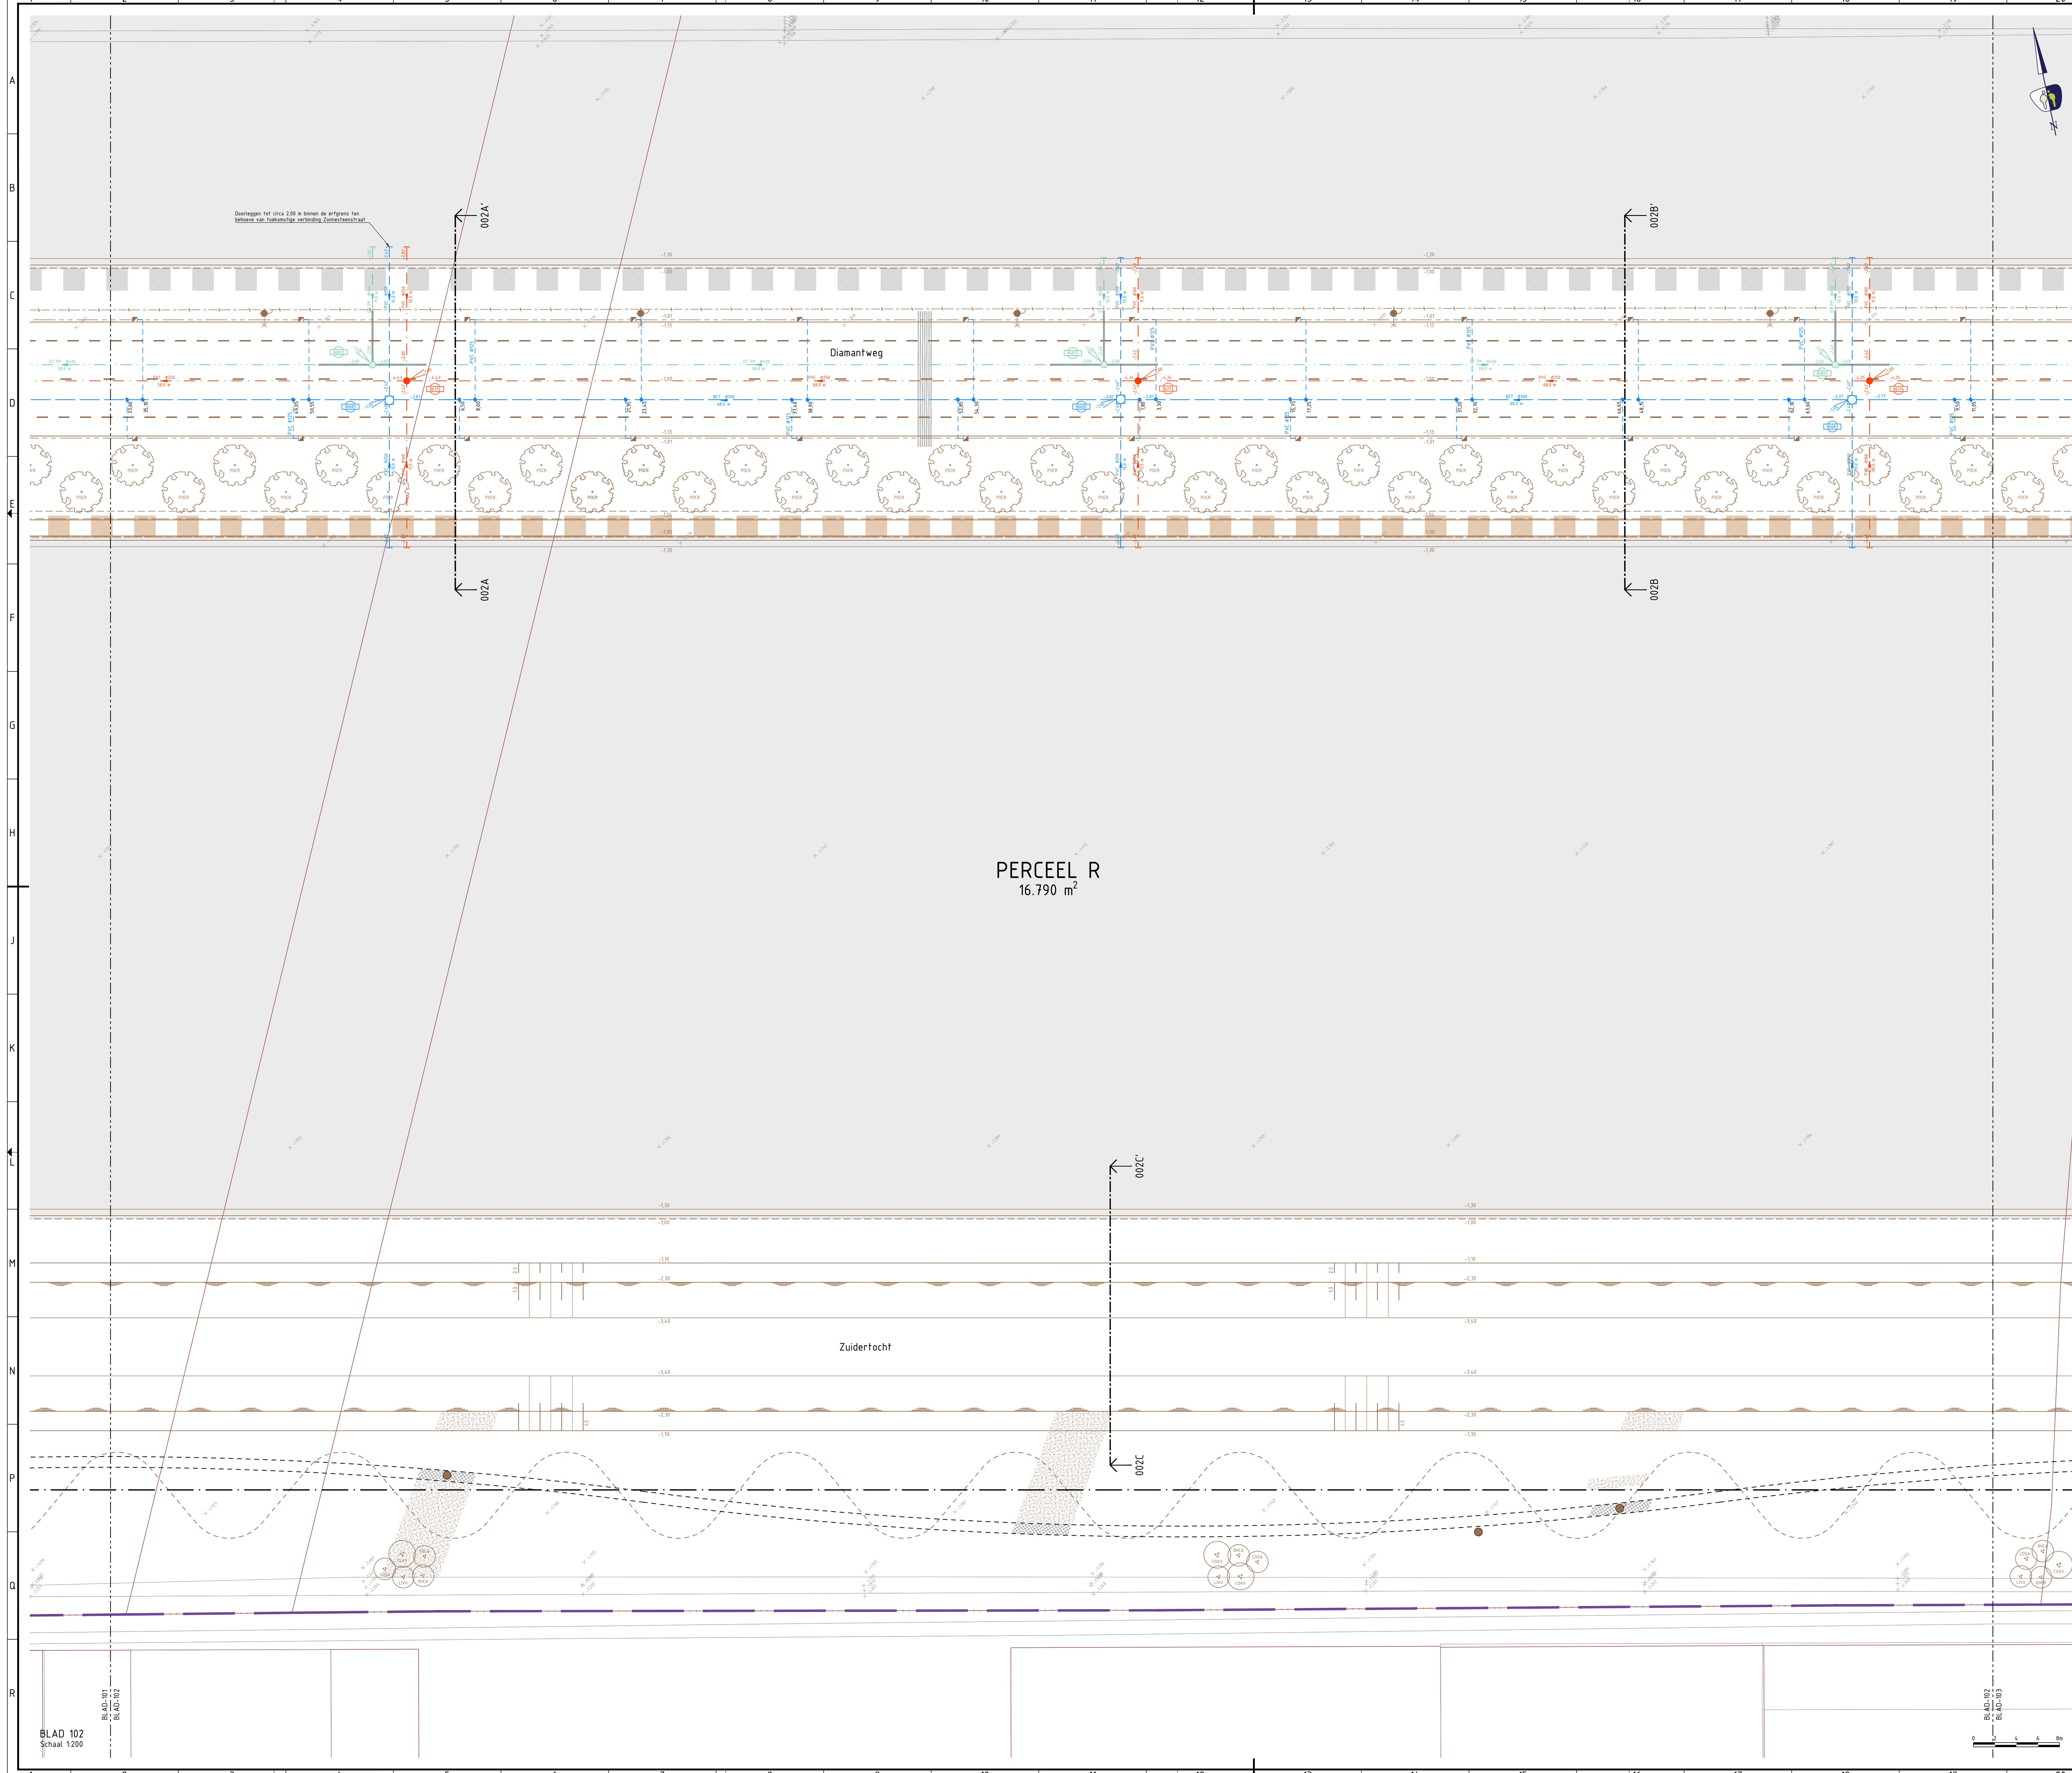

LEGENDA (VOLLEDIG)

ALGEMEEN
Contouren BGT
Contouren ontwerp Romp-Zuid
Contouren ontwerp
Werkgrens
Kadastrale grenzen
Gemeentegrenzen
Bestaande hoogte / aanleghoogte (t.o.v. N.A.P.)

PLANOLOGISCH
Perceelgrens / uitgeefbaar gebied indicatief weergegeven

WATERHUISHOUDING
Aanbrengen uitstroomvoorziening HWA riool

RIOLERINGEN VRIJVERVAL BESTAAND
HOOFDRIOL HEMLWATERAFVOER (HWA) - PP
HWA riool, PP Ø250 mm, incl. strenglengte en stroomrichting
HWA riool, PP Ø400 mm, incl. strenglengte en stroomrichting
HOOFDRIOL VULWATERAFVOER (VWA) - BETON / PP
VWA riool, beton Ø400 mm, incl. strenglengte en stroomrichting
VWA riool, PP Ø250 mm, incl. strenglengte en stroomrichting
HOOFDRIOL INFILTRATIEWATERAFVOER (DT) - PP
DT riool, PP Ø250 mm, incl. strenglengte en stroomrichting
DT riool, PP Ø400 mm, incl. strenglengte en stroomrichting
DT riool, PP Ø400 mm, incl. strenglengte en stroomrichting

INSPECTIEPUTTEN EN HULPSTUKKEN
Inspectieput van beton, HWA / VWA / DT riool
Putlabel met putkophoogte (t.o.v. N.A.P.) en putnummer
Eindkap

RIOLERINGEN VRIJVERVAL NIEUW
HOOFDRIOL HEMLWATERAFVOER (HWA) - BETON / PVC
Aanbrengen HWA riool, beton Ø500 mm, incl. strenglengte en stroomrichting
Aanbrengen HWA riool, beton Ø600 mm, incl. strenglengte en stroomrichting
Aanbrengen HWA riool, beton Ø700 mm, incl. strenglengte en stroomrichting
Aanbrengen HWA riool, beton Ø800 mm, incl. strenglengte en stroomrichting
Aanbrengen HWA riool, PVC Ø400 mm, incl. strenglengte en stroomrichting
HOOFDRIOL VULWATERAFVOER (VWA) - PVC
Aanbrengen VWA riool, PVC Ø500 mm, incl. strenglengte en stroomrichting
Aanbrengen VWA riool, PVC Ø250 mm, incl. strenglengte en stroomrichting
HOOFDRIOL INFILTRATIEWATERAFVOER (DT) - PP
Aanbrengen DT riool, PP Ø250 mm, incl. strenglengte en stroomrichting
Aanbrengen DT riool, PP Ø400 mm, incl. strenglengte en stroomrichting
Aanbrengen ongeperforeerd riool, incl. strenglengte en stroomrichting

INSPECTIEPUTTEN EN HULPSTUKKEN HWA RIOL
Aanbrengen inspectieput van PP (incl. 0,50 m zandvang), HWA riool
Aanbrengen inspectieput van beton (incl. 0,50 m zandvang), HWA riool
Putlabel met putkophoogte (t.o.v. N.A.P.) en putnummer
Aanbrengen kraakstijl HWA
Aanbrengen eindkap HWA riool

INSPECTIEPUTTEN EN HULPSTUKKEN VWA RIOL
Aanbrengen inspectieput van PP, VWA riool
Putlabel met putkophoogte (t.o.v. N.A.P.) en putnummer
Aanbrengen eindkap VWA riool

INSPECTIEPUTTEN EN HULPSTUKKEN DT RIOL
Aanbrengen inspectieput van PP (incl. 0,50 m zandvang), DT riool
Aanbrengen inspectieput van beton (incl. 0,50 m zandvang), DT riool
Putlabel met putkophoogte (t.o.v. N.A.P.) en putnummer
Aanbrengen eindkap DT riool

KOLKEN EN KOLKAANSLUITLEDINGEN
Aanbrengen kolkaansluitleiding, PVC Ø125 mm

KABELS EN LEIDINGEN
Nulstrake (2,10 meter breed)
Reservering stadsverwarming HVC (2,00 meter breed)
Aanbrengen mantelbus PE (Ø110 mm)

OPMERKINGEN
- maten in meters tenzij anders aangegeven
- hoogtematen in meters t.o.v. N.A.P.
- NB: rekening houden met kabels en leidingen
- Voor dwarsprofielen zie tekens TVD_011 t/m -013

OVERZICHT
Schaal 1:12.500

BLAD 102	BLAD 103	BLAD 104	BLAD 105
BLAD 106	BLAD 107	BLAD 108	BLAD 109

project	Ontwikkeling Boekelermeer Zuid-Oost	status	Definitief	datum	27-03-2025
onderwerp	Rioolontwerp	schaal	1:200	formaat	A0
opdrachtgever	Stadswerk072	ontwerper	J. Smit	paraaf	—
		projectleider	E. v. Westerop	paraaf	—

projectnummer	P250207	tekeningnummer	_TDO_102	versie	3.0	blad	02
						van	04

Hamerweg 11 1741 LA Schagen | www.pronmenz.nl | info@pronmenz.nl

© 2025 PRONMENZ