



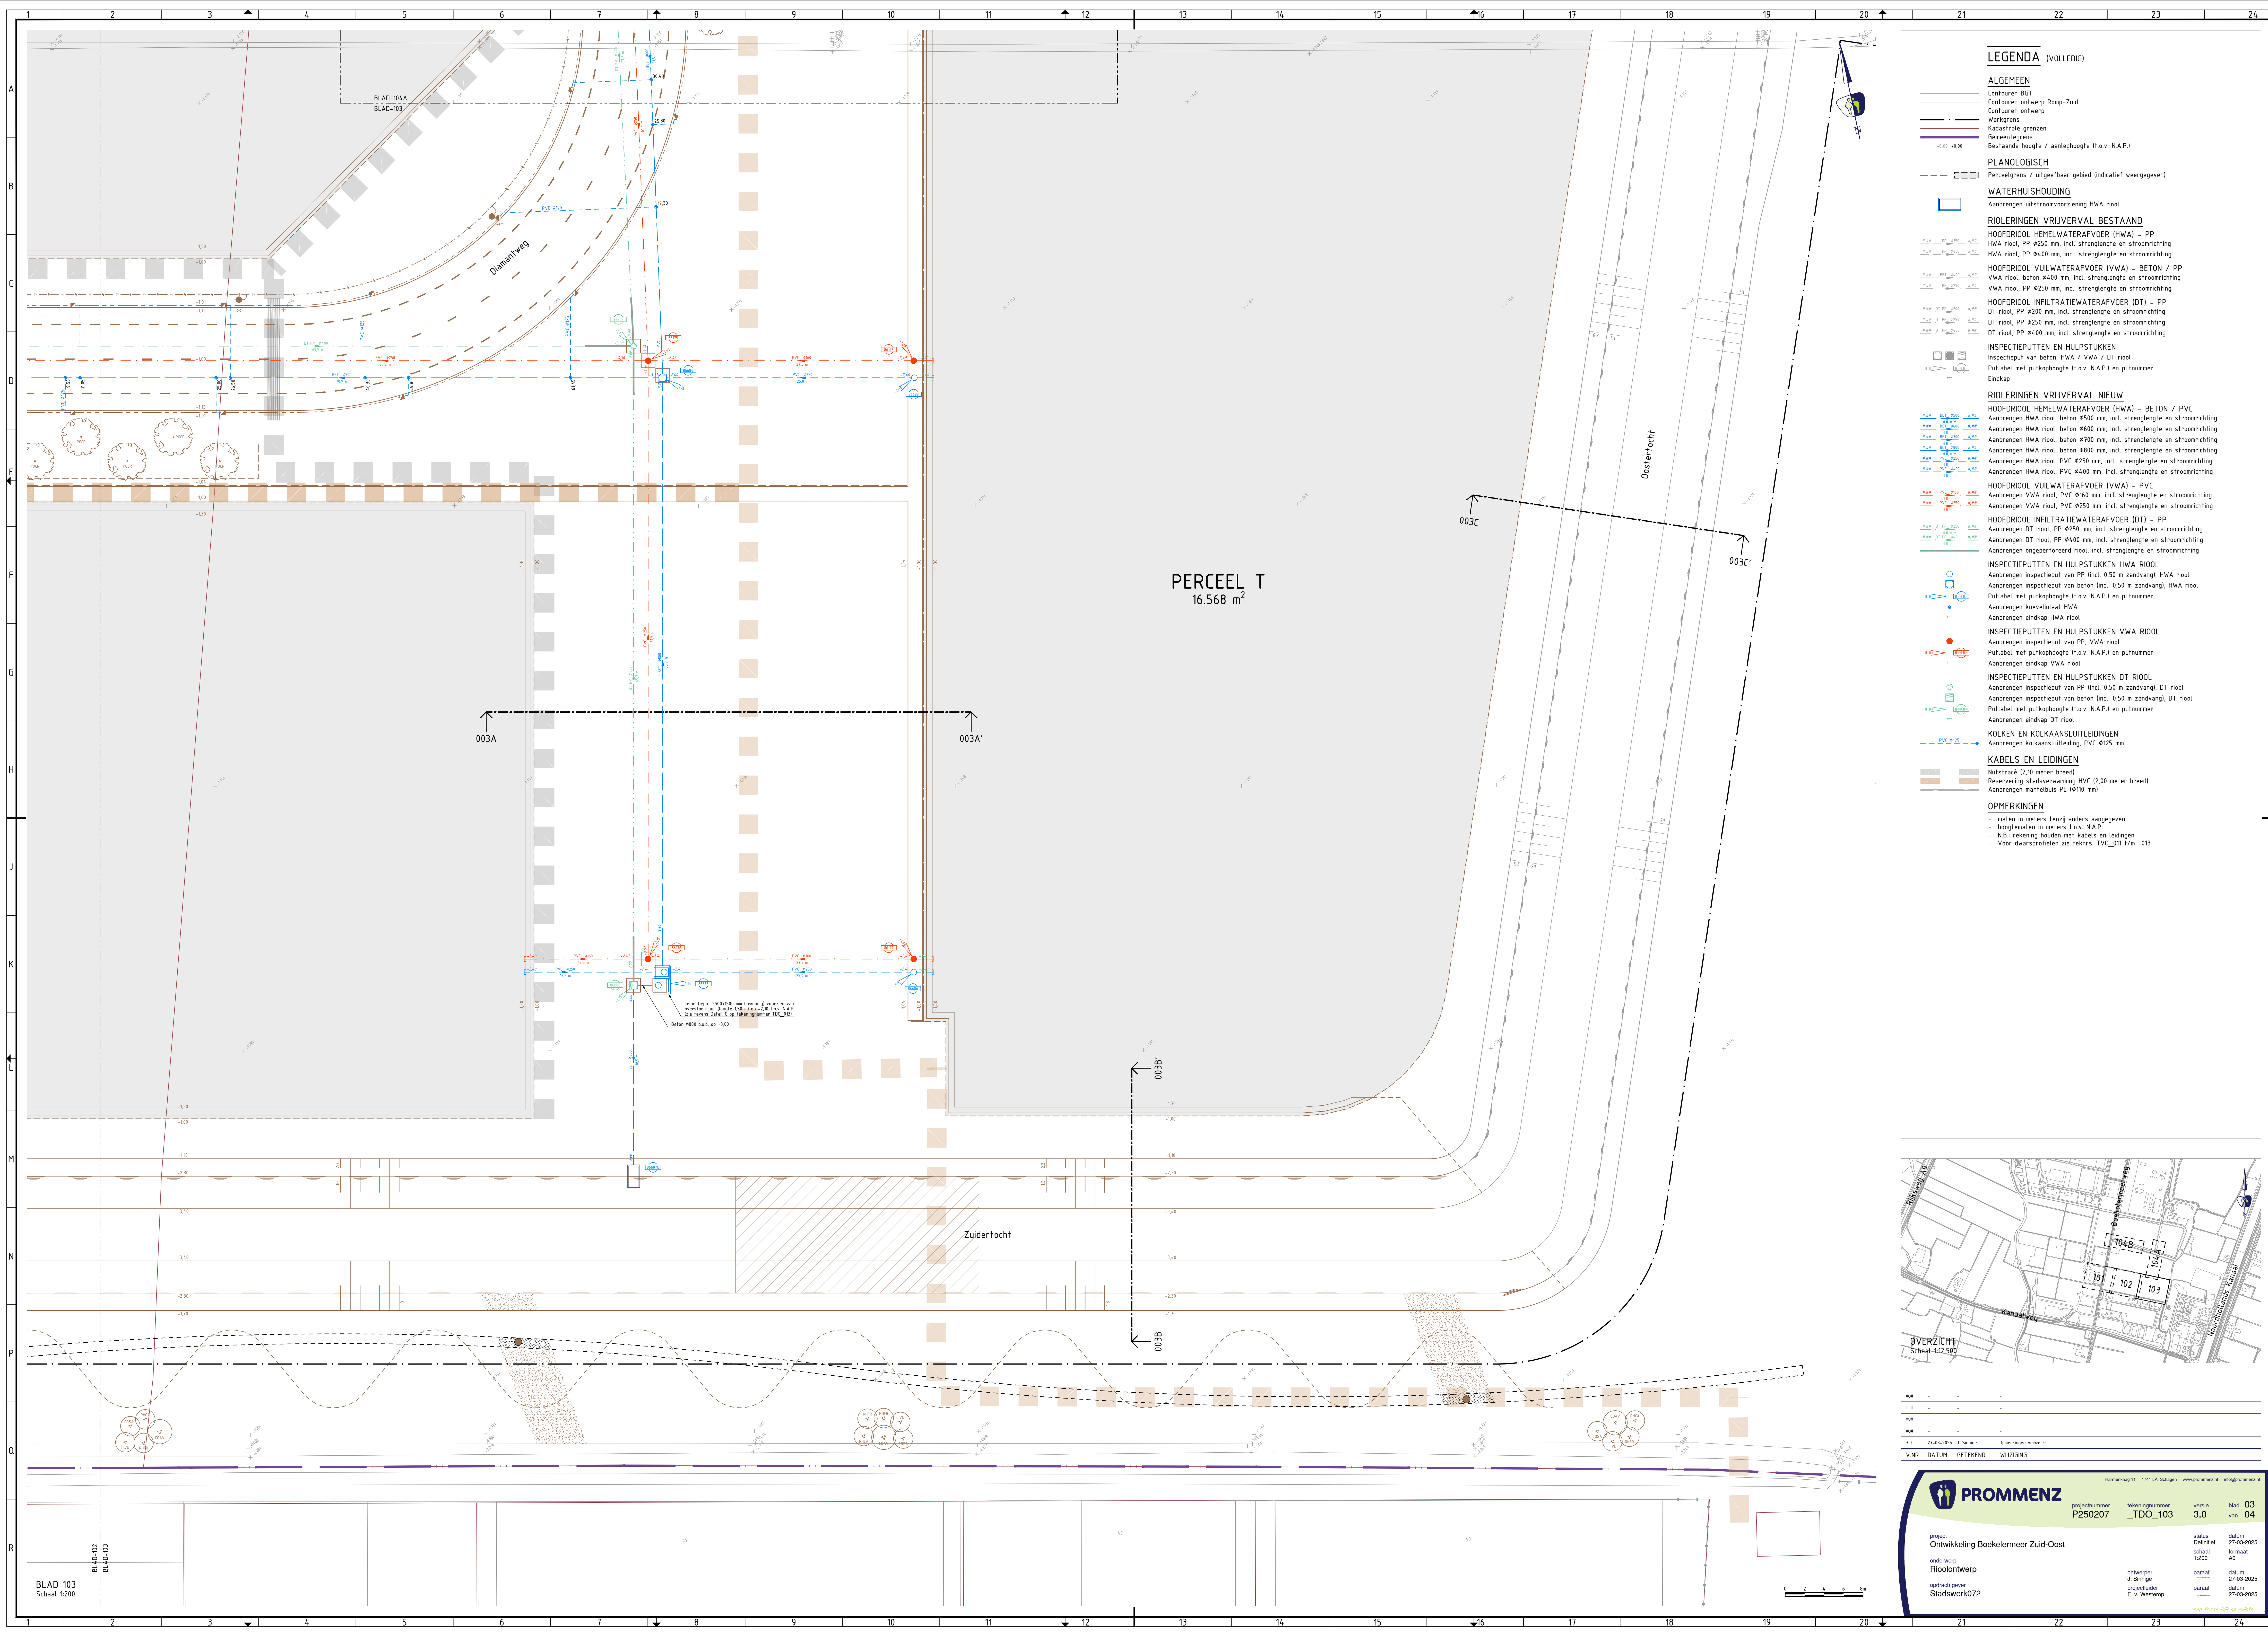

	LEGENDA (VOLLEDIG)
	ALGEMEEN
	Contouren BGT
	Contouren ontwerp Romp-Zuid
	Contouren ontwerp
	Wiergrens
	Kadastrale grenzen
	Gemeentegrens
	Bestaande hoogte / aanteekening (f.o.v. N.A.P.)
	PLANOLOGISCH
	Perceelgrens / uitgebaar gebied indicatief weergegeven
	WATERHUISHOUDING
	Aanbrengen uitsluitvoorziening HWA riool
	RIOLERINGEN RIJVOIRAFWATER BESTAAND
	HOOFDRIOL HEMELWATERAFVOER (HWA) – PP
	HWA riool, PP 250 mm, incl. strengelengte en stroomrichting
	HWA riool, PP 400 mm, incl. strengelengte en stroomrichting
	HOOFDRIOL VULWATERAFVOER (VVA) – BETON / PP
	VVA riool, beton 400 mm, incl. strengelengte en stroomrichting
	VVA riool, PP 250 mm, incl. strengelengte en stroomrichting
	HOOFDRIOL INFILTRATIEWATERAFVOER (DT) – PP
	DT riool, PP 250 mm, incl. strengelengte en stroomrichting
	DT riool, PP 400 mm, incl. strengelengte en stroomrichting
	INSPECTIEPUTTEN EN HULPSTUKKEN
	Inspectieput van beton, HWA / VVA / DT riool
	Puttabel met pukpokoogte (f.o.v. N.A.P.) en putruimer
	Eindkap
	RIOLERINGEN RIJVOIRAFWATER NIEUW
	HOOFDRIOL HEMELWATERAFVOER (HWA) – BETON / PVC
	Aanbrengen HWA riool, beton 950 mm, incl. strengelengte en stroomrichting
	Aanbrengen HWA riool, beton 600 mm, incl. strengelengte en stroomrichting
	Aanbrengen HWA riool, beton 400 mm, incl. strengelengte en stroomrichting
	Aanbrengen HWA riool, beton 800 mm, incl. strengelengte en stroomrichting
	Aanbrengen HWA riool, PVC 250 mm, incl. strengelengte en stroomrichting
	Aanbrengen HWA riool, PVC 400 mm, incl. strengelengte en stroomrichting
	HOOFDRIOL VULWATERAFVOER (VVA) – PVC
	Aanbrengen HWA riool, PVC 450 mm, incl. strengelengte en stroomrichting
	Aanbrengen HWA riool, PVC 250 mm, incl. strengelengte en stroomrichting
	HOOFDRIOL INFILTRATIEWATERAFVOER (DT) – PP
	Aanbrengen DT riool, PP 250 mm, incl. strengelengte en stroomrichting
	Aanbrengen DT riool, PP 400 mm, incl. strengelengte en stroomrichting
	Aanbrengen ongeperforeerd riool, incl. strengelengte en stroomrichting
	INSPECTIEPUTTEN EN HULPSTUKKEN HWA RIOOL
	Aanbrengen inspectieput van PP, incl. 0,50 m zandvang, HWA riool
	Aanbrengen inspectieput van beton (incl. 0,50 m zandvang), HWA riool

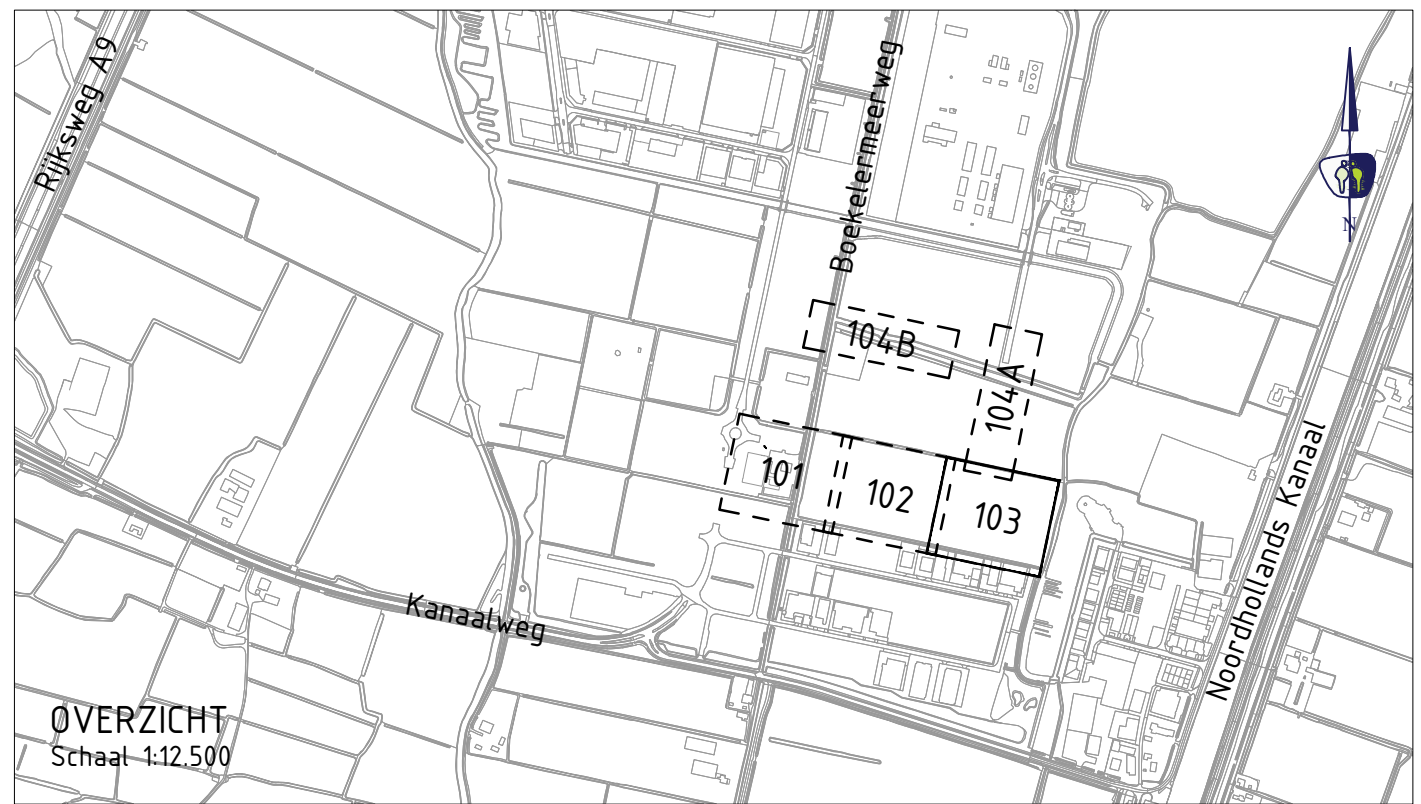

##	-	-	-
##	-	-	-
##	-	-	-
##	-	-	-
33	27-03-2025	J. Smits	Opmerkingen verwerkt
V.NR	DATUM	GETEKEND	WIJZIGING



PROMMENZ

[www.prommenz.nl](#)
[1724 LA - Schögen](#)
[www.prommenz.nl](#)
[info@prommenz.nl](#)

projectnummer

P250207

tekeningnummer

_TDO_103

versie

3.0

blad van

03 van 04

project

Ontwikkeling Boekleermeester Zuid-Oost

onderwerp

Rioolontwerp

opdrachtgever

Stadswerk072

ontwerper

J. Smirge

projectleider

E. v. Westerop

status

Definitief

schaal

1:200

format

A0

datum

27-03-2025

datum

27-03-2025

datum

27-03-2025

paraaf

paraaf

paraaf

aan de hand af te nemen