


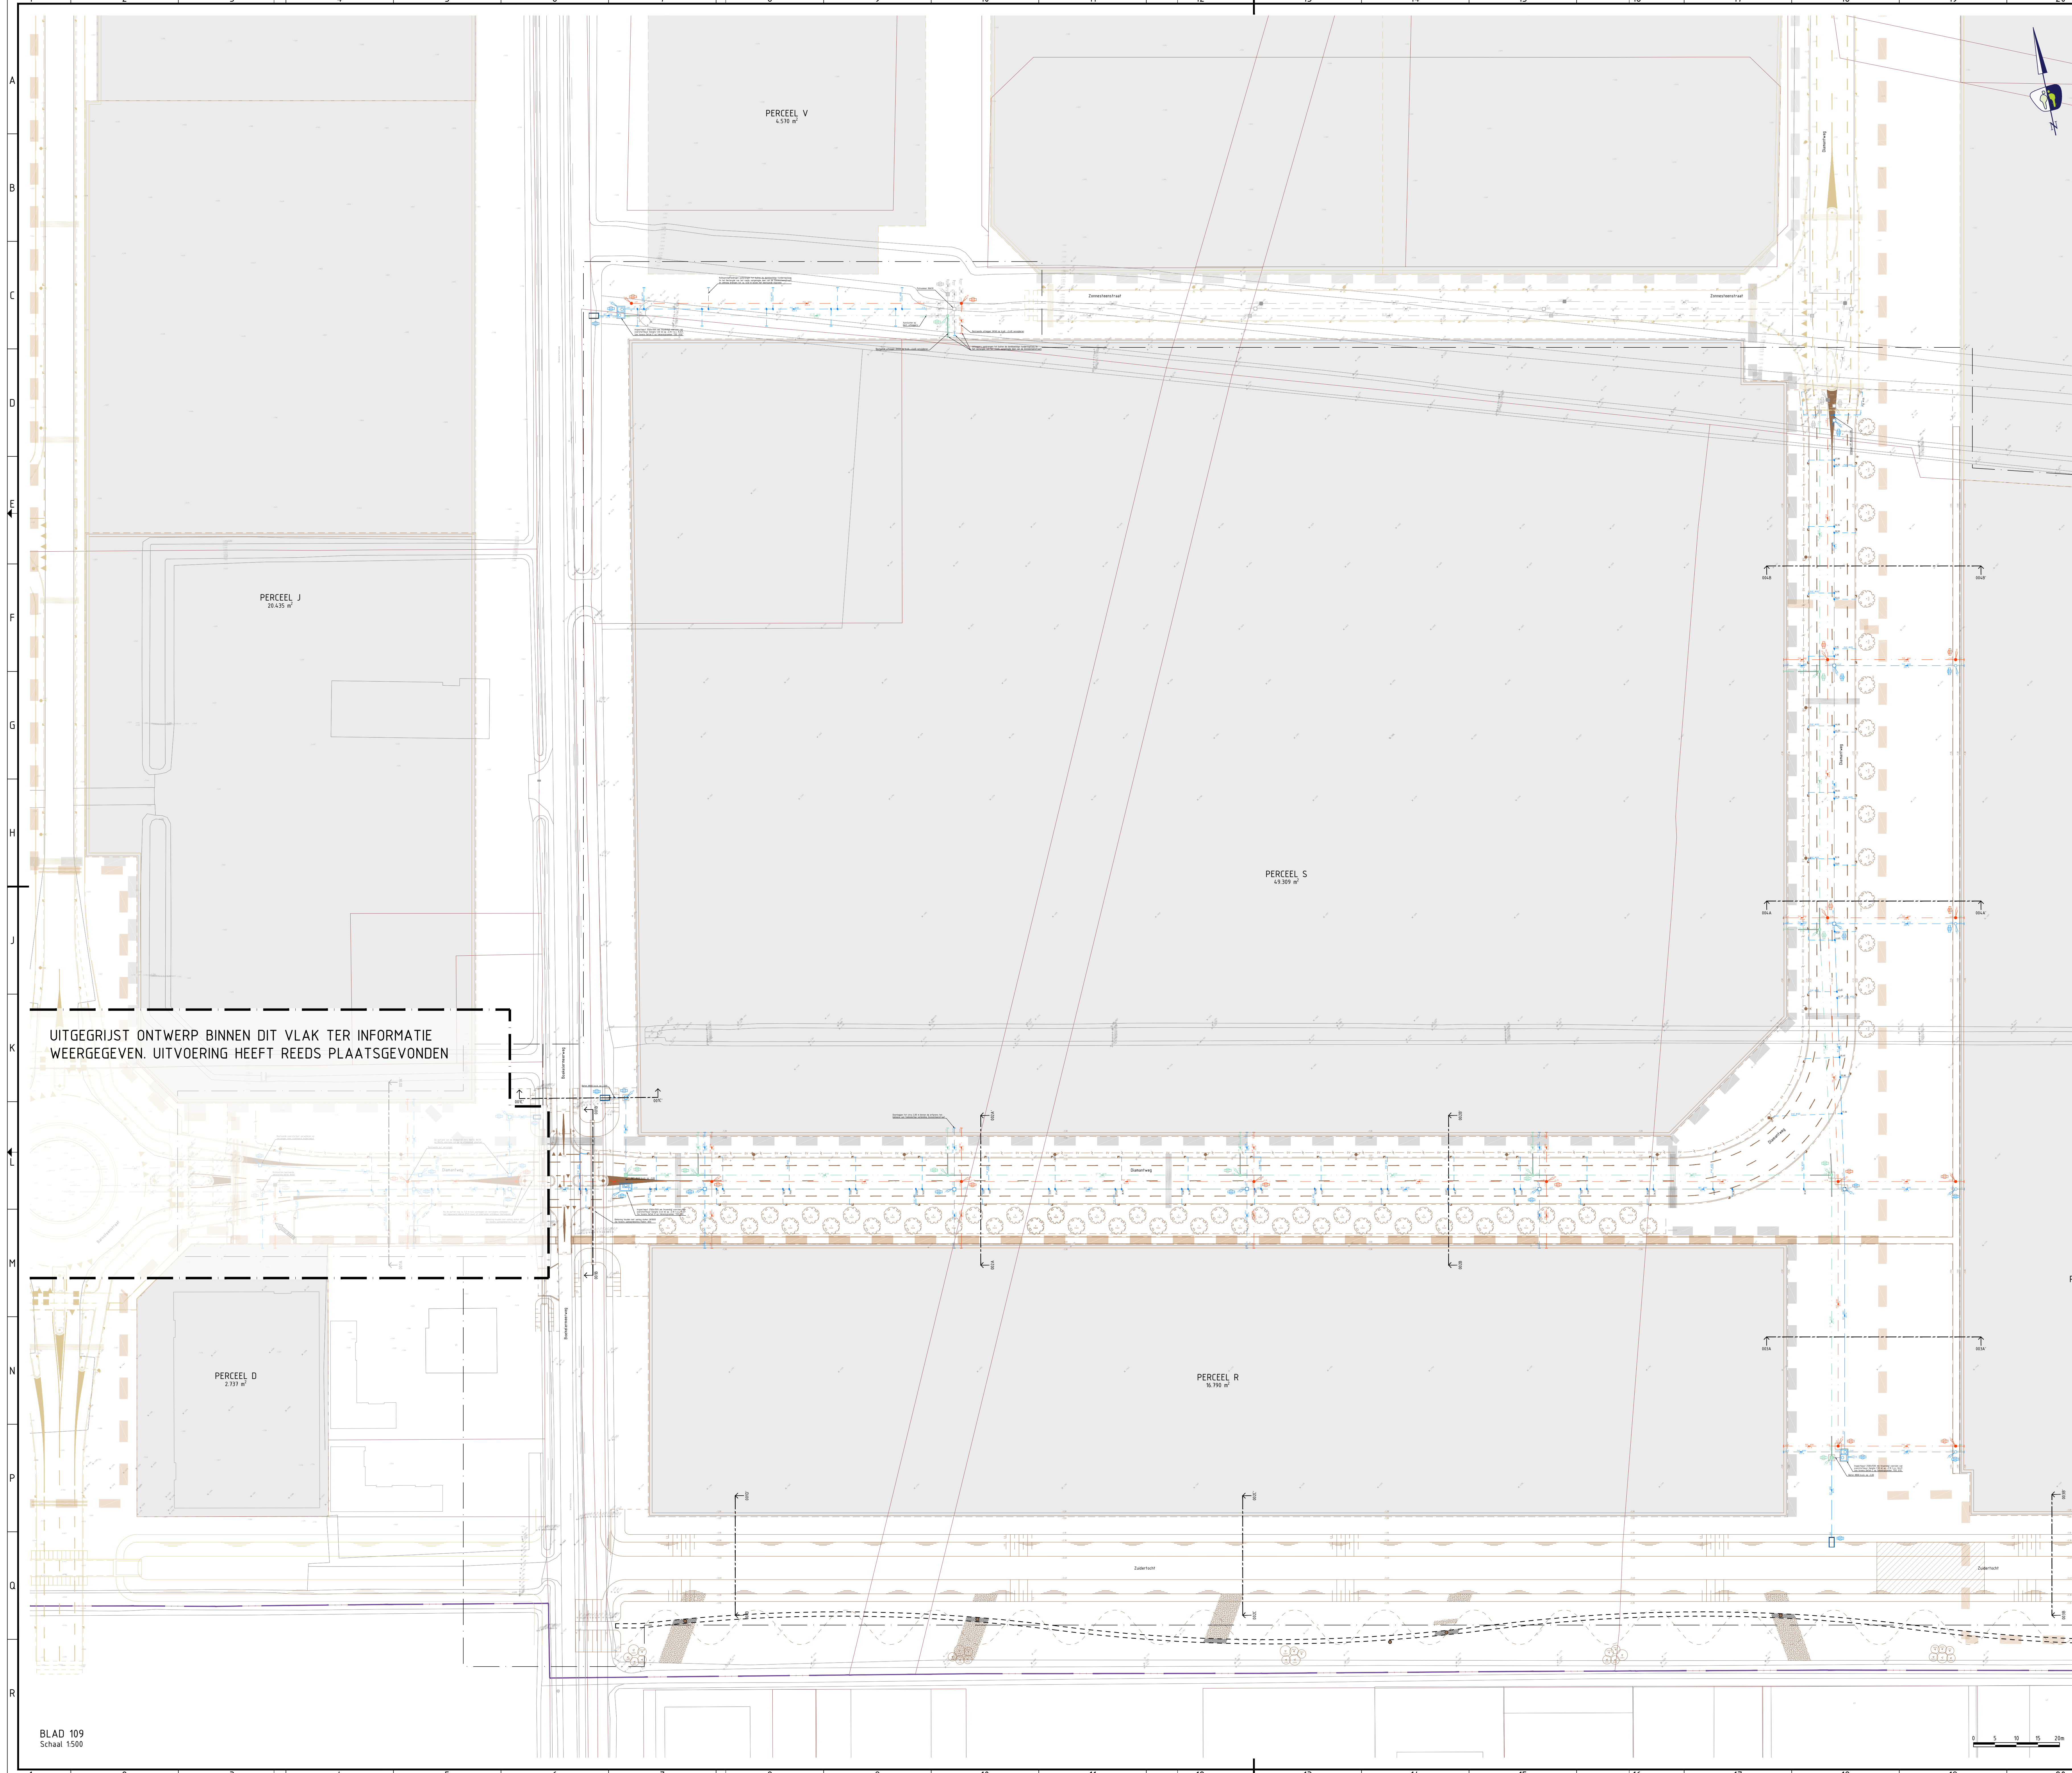

UITGEGRUIST ONTWERP BINNEN DIT VLAK TER INFORMATIE
WEERGEGEVEN. UITVOERING HEEFT REEDS PLAATSGEVONDEN

LEGENDA (VOLLEDIG)

ALGEMEEN
Contouren BGT
Contouren ontwerp Romp-Zuid
Contouren ontwerp
Werkgrens
Kadastrale grenzen
Gemeentegrens
Bestaande hoogte / aanleghoogte (t.o.v. N.A.P.)

PLANOLOGISCH
Perceelgrens / uitgeefbaar gebied (indicatief weergegeven)

WATERHUISHOUDING
Aanbrengen uitstroomvoorziening HWA riool

RIOLERINGEN VRIJVERVAL BESTAAND
HOOFDRIOOL HEMELWATERAFVOER (HWA) - PP
HWA riool, PP Ø250 mm, incl. strenglengte en stroomrichting
HWA riool, PP Ø400 mm, incl. strenglengte en stroomrichting
HOOFDRIOOL VUILWATERAFVOER (VWA) - BETON / PP
VWA riool, beton Ø400 mm, incl. strenglengte en stroomrichting
VWA riool, PP Ø250 mm, incl. strenglengte en stroomrichting
HOOFDRIOOL INFILTRATIEWATERAFVOER (DT) - PP
DT riool, PP Ø250 mm, incl. strenglengte en stroomrichting
DT riool, PP Ø400 mm, incl. strenglengte en stroomrichting

INSPECTIEPUTTEN EN HULPSTUKKEN
Inspectieput van beton, HWA / VWA / DT riool
Putlabel met putkophoogte (t.o.v. N.A.P.) en putnummer
Eindkap

RIOLERINGEN VRIJVERVAL NIEUW
HOOFDRIOOL HEMELWATERAFVOER (HWA) - BETON / PVC
Aanbrengen HWA riool, beton Ø500 mm, incl. strenglengte en stroomrichting
Aanbrengen HWA riool, beton Ø600 mm, incl. strenglengte en stroomrichting
Aanbrengen HWA riool, beton Ø700 mm, incl. strenglengte en stroomrichting
Aanbrengen HWA riool, beton Ø800 mm, incl. strenglengte en stroomrichting
Aanbrengen HWA riool, PVC Ø250 mm, incl. strenglengte en stroomrichting
Aanbrengen HWA riool, PVC Ø400 mm, incl. strenglengte en stroomrichting
HOOFDRIOOL VUILWATERAFVOER (VWA) - PVC
Aanbrengen VWA riool, PVC Ø500 mm, incl. strenglengte en stroomrichting
Aanbrengen VWA riool, PVC Ø250 mm, incl. strenglengte en stroomrichting
HOOFDRIOOL INFILTRATIEWATERAFVOER (DT) - PP
Aanbrengen DT riool, PP Ø250 mm, incl. strenglengte en stroomrichting
Aanbrengen DT riool, PP Ø400 mm, incl. strenglengte en stroomrichting
Aanbrengen ongeperforeerd riool, incl. strenglengte en stroomrichting

INSPECTIEPUTTEN EN HULPSTUKKEN HWA RIOOL
Aanbrengen inspectieput van PP (incl. 0,50 m zandvang), HWA riool
Aanbrengen inspectieput van beton (incl. 0,50 m zandvang), HWA riool
Putlabel met putkophoogte (t.o.v. N.A.P.) en putnummer
Aanbrengen kraakelgat HWA
Aanbrengen eindkap HWA riool


INSPECTIEPUTTEN EN HULPSTUKKEN VWA RIOOL
Aanbrengen inspectieput van PP, VWA riool
Putlabel met putkophoogte (t.o.v. N.A.P.) en putnummer
Aanbrengen eindkap VWA riool

INSPECTIEPUTTEN EN HULPSTUKKEN DT RIOOL
Aanbrengen inspectieput van PP (incl. 0,50 m zandvang), DT riool
Aanbrengen inspectieput van beton (incl. 0,50 m zandvang), DT riool
Putlabel met putkophoogte (t.o.v. N.A.P.) en putnummer
Aanbrengen eindkap DT riool

KOLKEN EN KOLKAANSLUITLEIDINGEN
Aanbrengen kolkaansluitleiding, PVC Ø125 mm

KABELS EN LEIDINGEN
Nulstracé (2,10 meter breed)
Reservering stadsverwarming HVC (2,00 meter breed)
Aanbrengen mantelbus PE (Ø110 mm)

OPMERKINGEN
- maten in meters tenzij anders aangegeven
- hoogte/maten in meters t.o.v. N.A.P.
- NB: rekening houden met kabels en leidingen
- Voor dwarsprofielen zie tekens: TVD_011 t/m -013

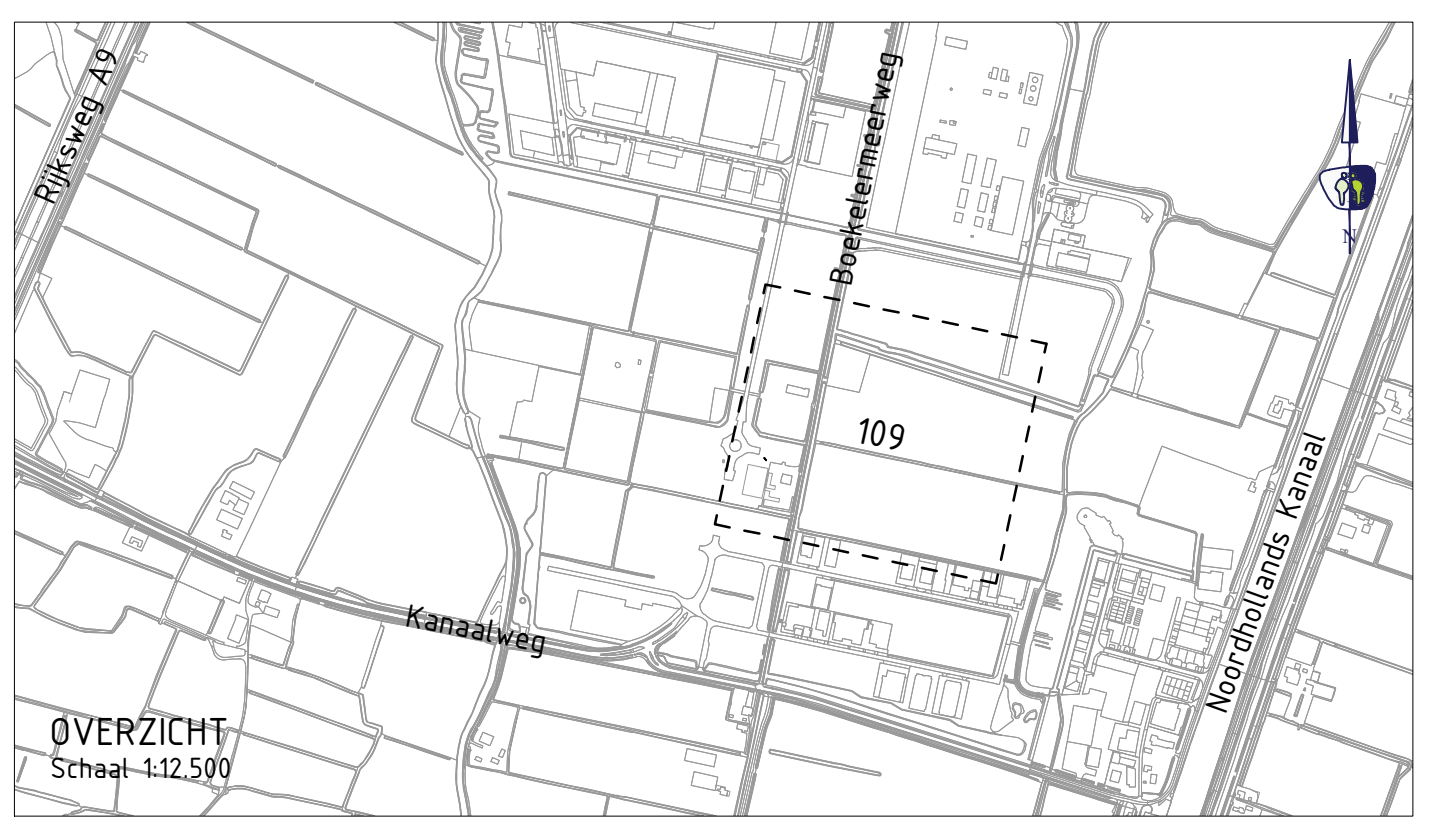

1.0	21-03-2025	J. Smit	Opmerkingen verwerkt
VNR	DATUM	GETEKEND	WIJZIGING

PROMMENZ
project: Ontwikkeling Boekelermeer Zuid-Oost
onderwerp: Rioolontwerp
Overzicht
opdrachtgever: Stadswerk072

projectnummer: P250207
tekeningnummer: _TDO_109
versie: 3.0
blad: 01 van 01

status: Definitief
schaal: 1:200
formaat: A0

ontwerper: J. Smit
projectleider: E. v. Westrop

paraaf: _____
datum: 27-03-2025

aan: 075 7355 448
op: 27-03-2025