




SITUATIE
Schaal 1:200

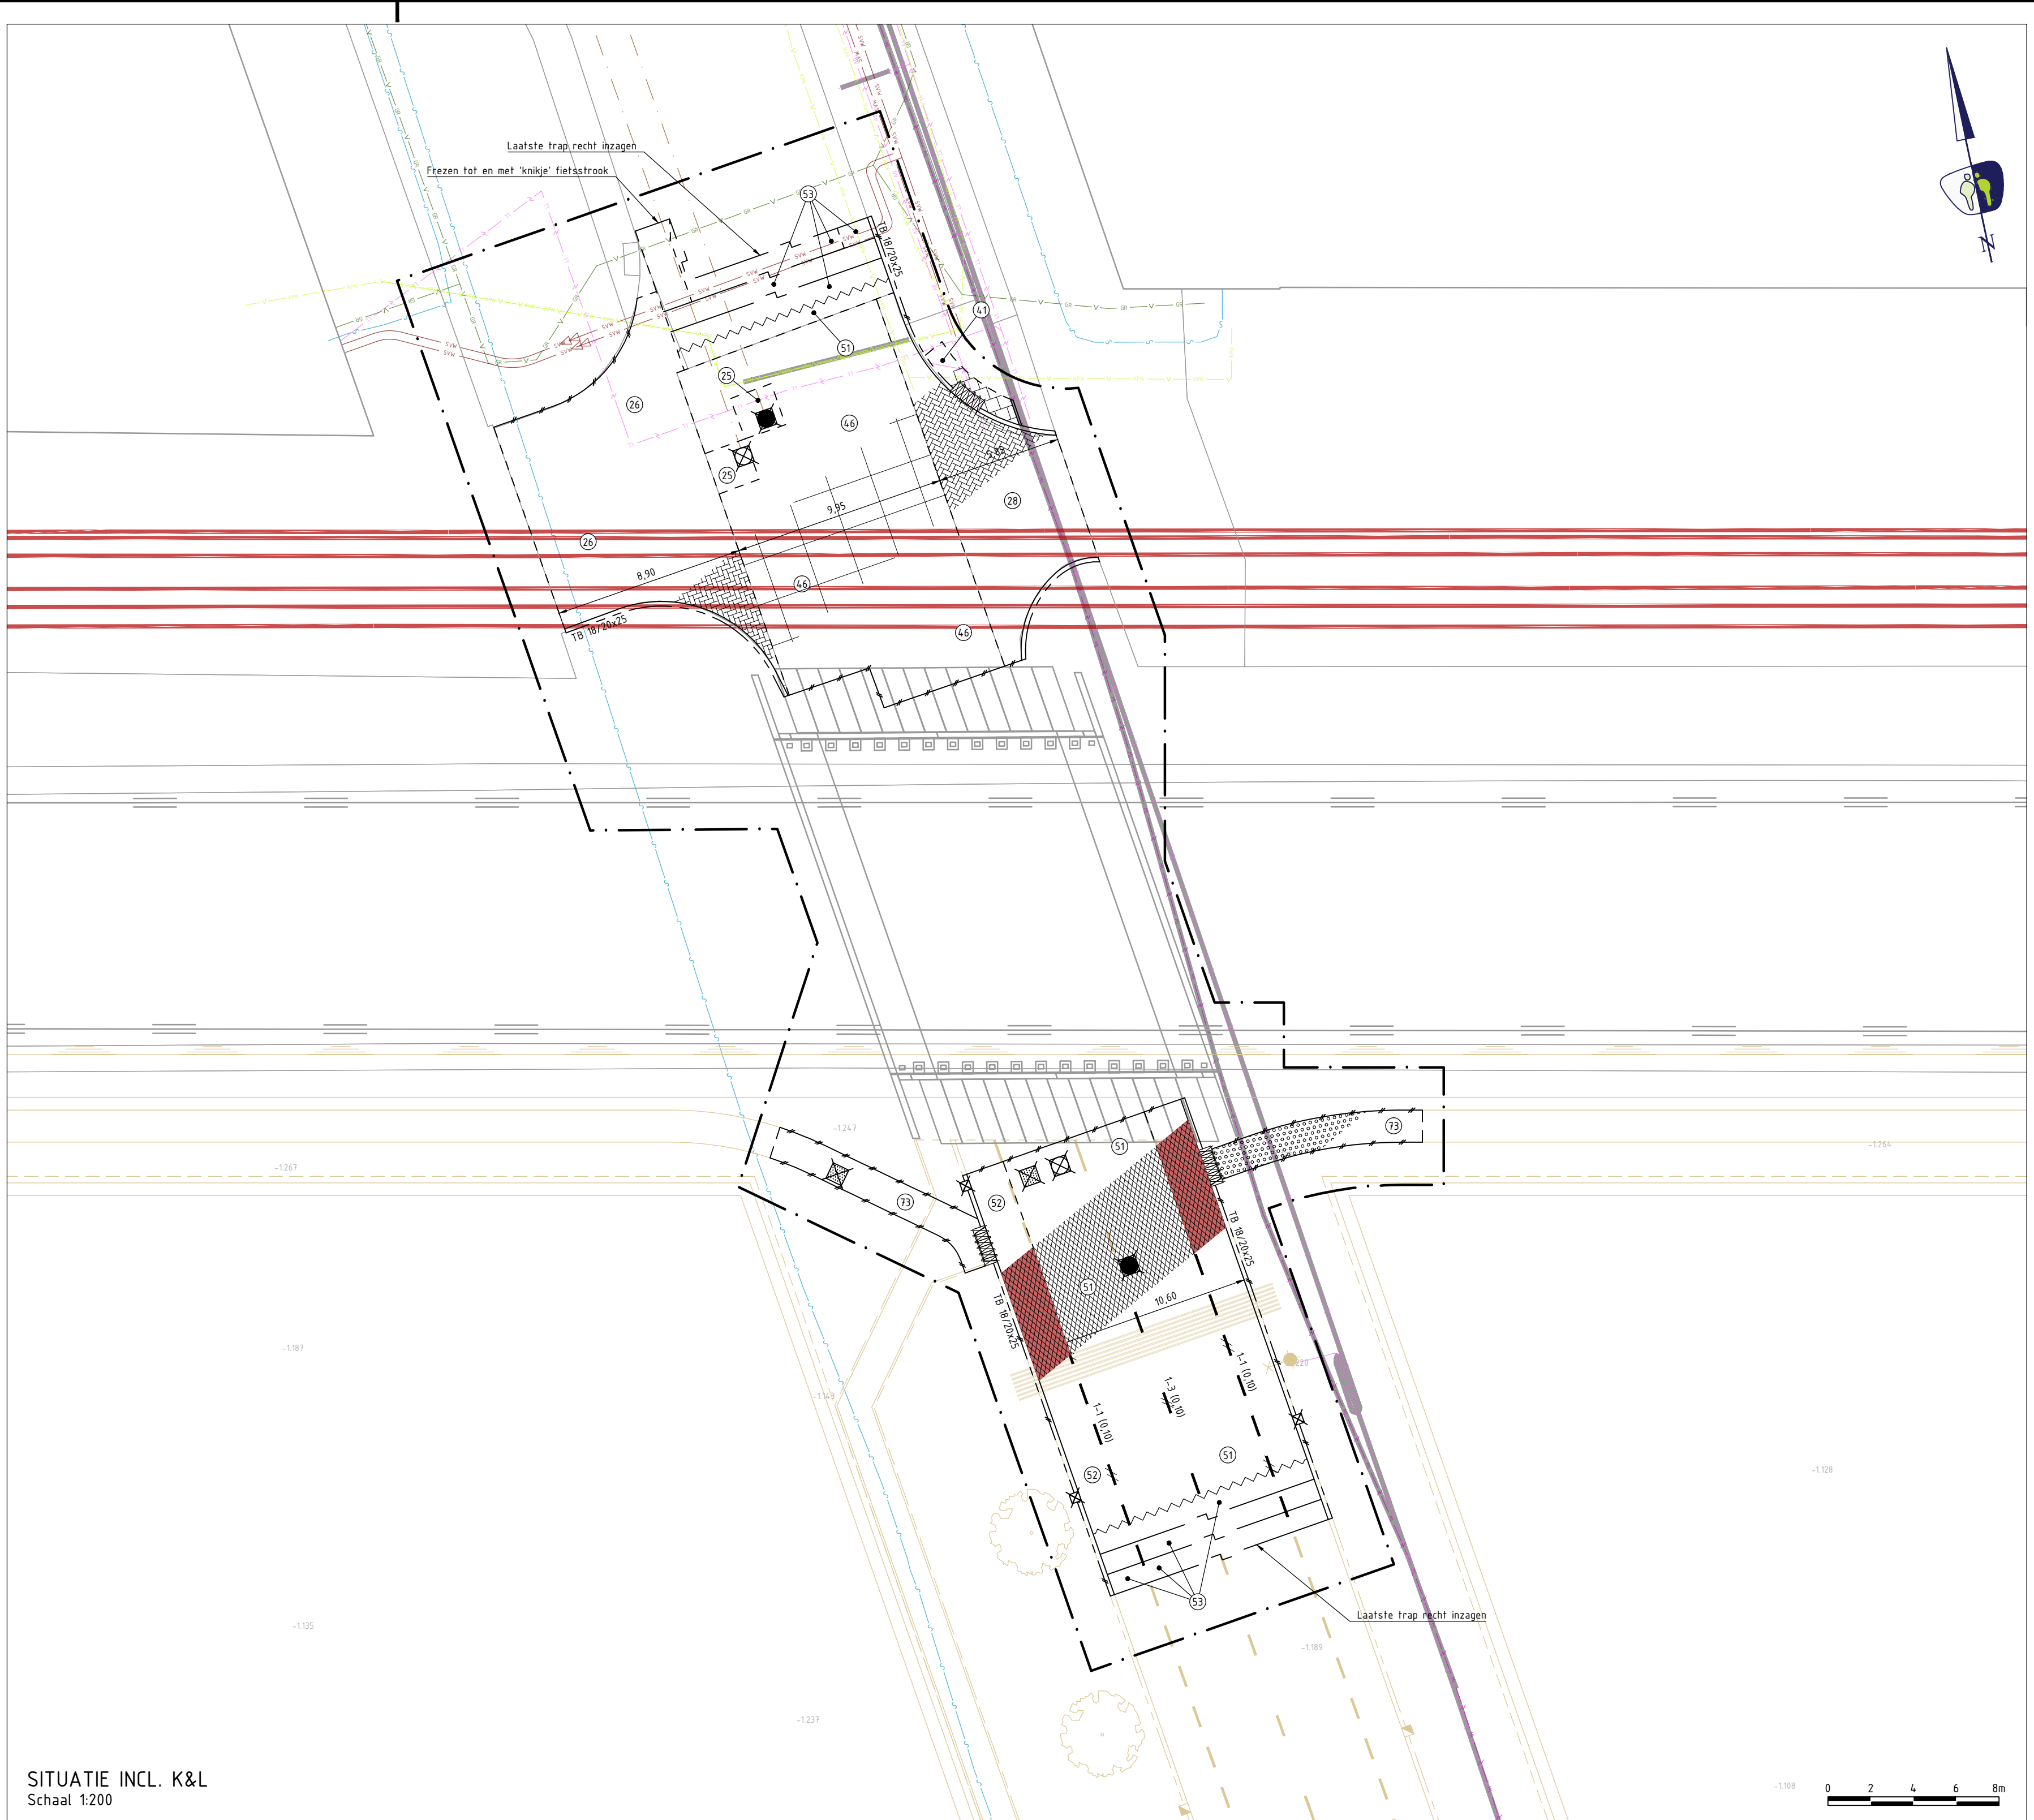

SITUATIE INCL. K&L
Schaal 1:200

LEGENDA

ALGEMEEN

- Contouren BGT
- Contouren ontwerp Romp-Zuid
- Werkingsgrens
- Gemeentegrens
- Kadastrale grenzen
- Bestaande hoogte (t.o.v. N.A.P.)

PLANOLOGISCH

- uitgebaar gebied

GRONDWERK

- Talud, kruin
- Grond aanvullen t.b.v. dempen watergang (incl. baggeren)
- Alleen baggeren

WATERHUIJSHOUDING

- Verwijderen duiker, beton
- Verwijderen duiker, kunststof
- Verwijderen duiker, staal
- Verwijderen muur/beschoeiing van beton
- Verwijderen krooshek
- Verwijderen halve beschoeiing
- Verwijderen uitstroombaanvoorziening

VERHARDINGEN

ALGEMEEN

- Kant verharding
- Materiaalgrens
- Zagen asfalt
- Trapfreen

KANTOPSLUITINGEN

TROTTOIRBANDEN

- Verwijderen trottoirband 180x200x250 mm

OPSLUITBANDEN

- Verwijderen opsluitband 100x200 mm

INRIJBLOKKEN

- Verwijderen inrijblokken 600x300 mm (links/midden/rechts)

ELEMENTENVERHARDING

BETONSTRAATSTENEN

- Verwijderen betonstraatstenen ke formaat, blokverband
- Verwijderen betonstraatstenen ke formaat, elleboogverband
- Verwijderen betonstraatstenen ke formaat, ke perversverband
- Verwijderen betonstraatstenen sierbestrating, halfsteensverband

BETONTEGELS

- Verwijderen betontegels 300x300x45 mm, halfsteensverband

OVERIGEN

- Verwijderen industriëleplaten 2000x2000x140 mm, blokverband

BITUMINEUZE VERHARDINGEN

- Verwijderen asfaltverharding
- Verwijderen asfaltverharding (rood)
- Freen asfaltverharding

BETONVERHARDINGEN

- Verwijderen betonverharding

HALFVERHARDING

- Verwijderen grind/schelpen
- Verwijderen menggranulaat (sortering 0/31,5) t.b.v. bouwweg

MARKERINGEN

ONDERBROKEN MARKERINGEN

- Verwijderen onderbroken streep 1000-1000 mm (10 cm breed)
- Verwijderen onderbroken streep 1000-3000 mm (10 cm breed)

RIOLERINGEN VRIJVERVAL

- Verwijderen inspectieput en/of putrand van beton/gietijzer, VMA riool
- Verwijderen inspectieput van beton, DT riool
- Verwijderen straatkolk 450x450 mm

GROENVOORZIENINGEN

- Materiaalgrens groenvoorzieningen
- Verwijderen en/of frezen gras
- Verwijderen en/of frezen hoog gras met plaatselijk middelhog struiken

STRAATMEUBILAIR

- Verwijderen schrikhek

OPMERKINGEN

- maten in meters tenzij anders aangegeven
- hoogtematen in meters t.o.v. N.A.P.
- N.B.: rekening houden met kabels en leidingen

KABELS EN LEIDINGEN BESTAAND

Kabels en leidingen indicatief weergegeven. Vaststellen exacte locatie door middel van graven proefsleuven. KLIC gegevens dateren van 05-2023

KABELS DATA

- Datatransport (Alliander Telecom)
- Datatransport (KPN)
- Datatransport (Lumen Technologies)
- Datatransport (Gemeente)
- Datatransport (Ziggo)
- Datatransport glasvezel (Eurofiber)
- Datatransport glasvezel (Fiberflex)
- Datatransport glasvezel (Reggafiber)
- Datatransport glasvezel (Wauwau)
- Datatransport (HVC)
- Datatransport (Van der Donk)
- Datatransport (Lander)

KABELS ELEKTRA

- Elektra openbare verlichting (Gemeente Alkmaar)
- Elektra openbare verlichting (Gemeente Castricum)
- Elektra openbare verlichting (Gemeente Heiloo)
- Elektra laagspanning (Lander)
- Elektra laagspanning (PWN)
- Elektra middenspanning (Lander)
- Elektra middenspanning (Kenter)
- Elektra hoogspanning (Lander)

LEIDINGEN

- Gas lage druk (Lander)
- Gas lage druk (Stedin)
- Gas hoge druk (Lander)
- Buitleiding gevaarlijke inhoud (Gasunie)
- Buitleiding gevaarlijke inhoud (Taag)
- Chemie (Lander)
- Stadsverwarming (HVC)
- Water (PWN)

RIOLERINGEN

- Vrijerval riool (Gemeente Heiloo)
- Vrijerval riool (Gemeente Castricum)
- Vrijerval riool (Gemeente Alkmaar)
- Perstleiding (Gemeente Castricum)
- Perstleiding (Gemeente Heiloo)
- Perstleiding (waterschap HHNK)

R.B.	-	-	-
R.B.	-	-	-
R.B.	-	-	-
R.B.	-	-	-
R.B.	26-03-2025	-	-
V.N.R.	DATUM	GETEKEND	WIJZIGING

project
Aansluiting brug Romp Zuid

onderwerp
Opbrekstekening

opdrachtgever
Stadswerk072

ontwerper
RvG

projectleider
MB

status
Definitief
schaal
1:200

datum
27-03-2025

formaat
A0

paraaf

datum
27-03-2025

paraaf

projectnummer
P220450

bekendingsnummer
_TDO_204

versie
4.0

blad
01

van
01

datum
27-03-2025

formaat
A0

paraaf

datum
27-03-2025

paraaf

Harnenlaag 11 | 1741 LA, Schagen | www.prommenz.nl | info@prommenz.nl