


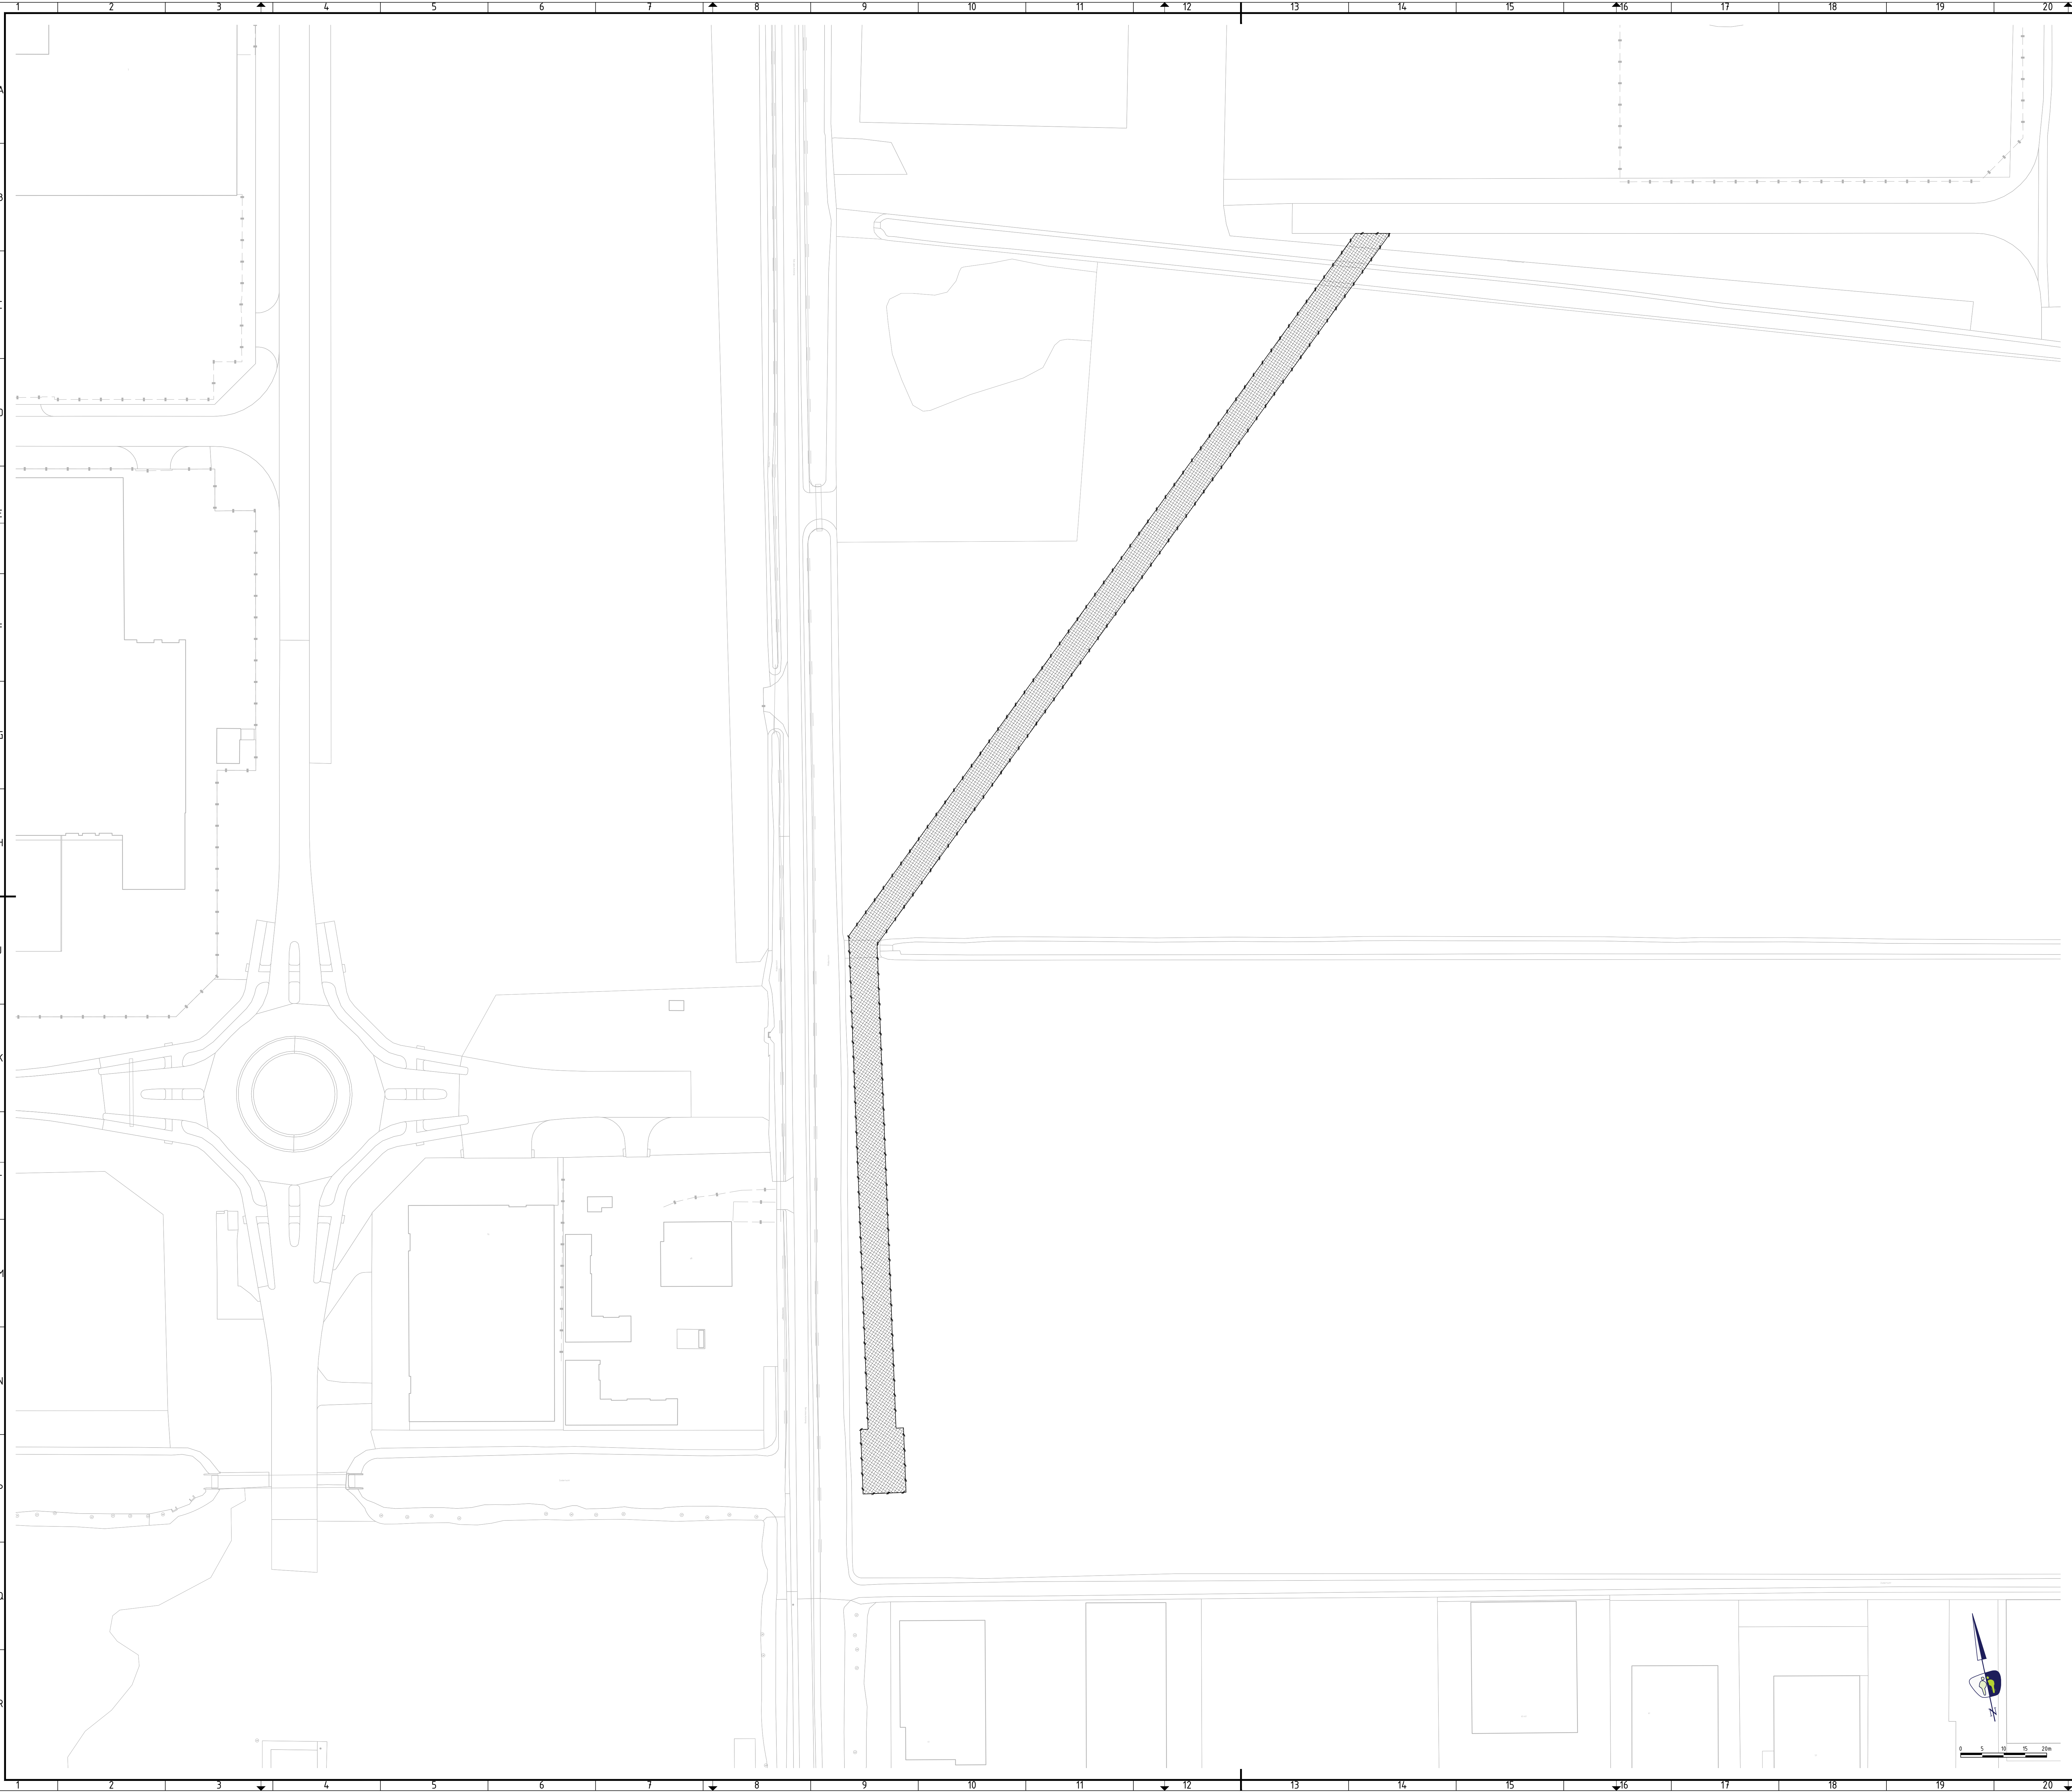

LEGENDA

ALGEMEEN

Contouren BGT

VERHARDINGEN

ALGEMEEN

Kant verharding

HALFVERHARDING

Verwijderen bouwweg van menggranulaat 0/315

lde 0,30m, inclusief wegendek, locatie en afm indicatief

OPMERKINGEN

- maten in meters tenzij anders aangegeven


- hoogtematen in meters t.o.v. N.A.P.

- N.B.: rekening houden met kabels en leidingen



OVERZICHT
Schaal 1:12.500

R.N.	-	-	-
R.N.	-	-	-
R.N.	-	-	-
R.N.	-	-	-
13	16-04-2025	J. Smit	1e Versie
V.NR.	DATUM	GETEKEND	WIJZIGING

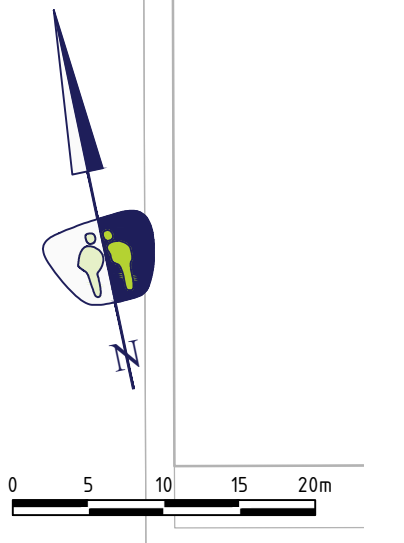

project

Ontwikkeling Boekelermeer Zuid-Oost

onderwerp

Opbreektekening

opdrachtgever

Stadswerk072

projectnummer

P220450

bekendingsnummer

_TDO_205

versie

4.0

blad

01

van

01

status

Definitief

schaal

1:200

ontwerper

J. Smit

projectleider

MB

datum

16-04-2025

format

A3 (210x297mm)

paraaf

datum

16-04-2025

Hammerlaag 11

1741 LA, Schagen

www.prommenz.nl

info@prommenz.nl

000 07332 418 82 00167