



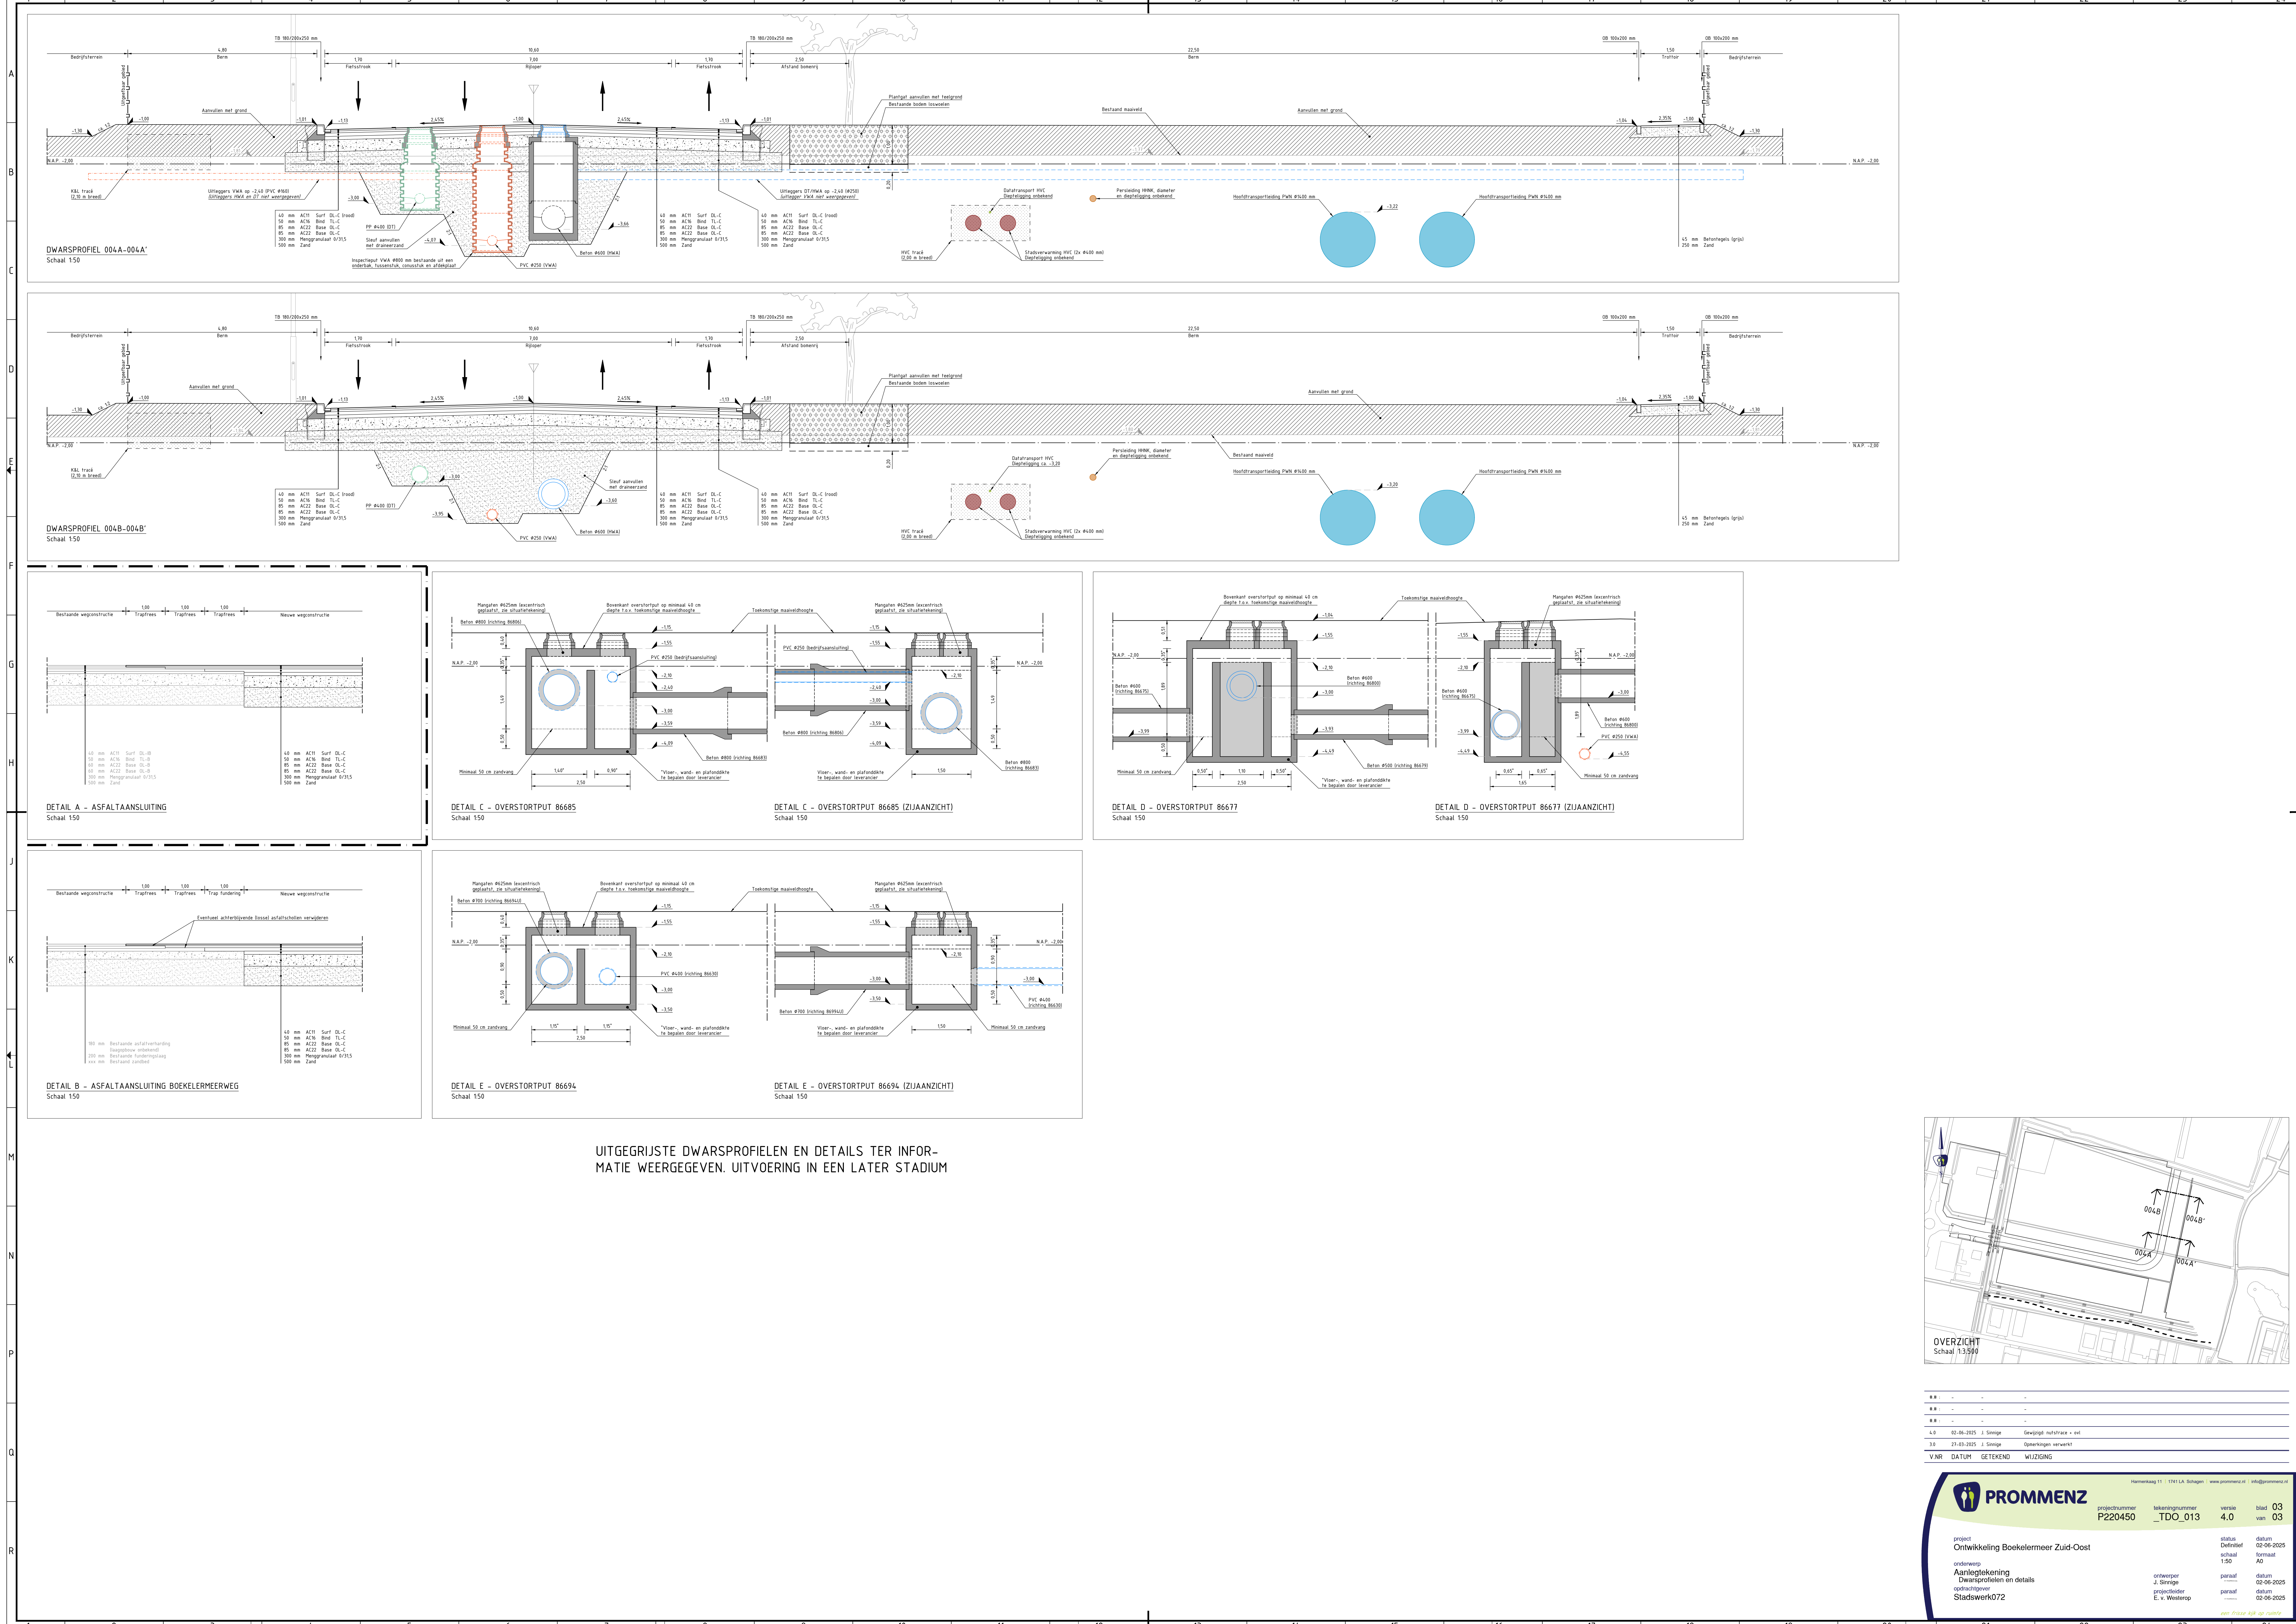

UITGEGRUJSTE DWARSPROFIELEN EN DETAILS TER INFOR-
MATIE WEERGEGEVEN. UITVOERING IN EEN LATER STADIUM

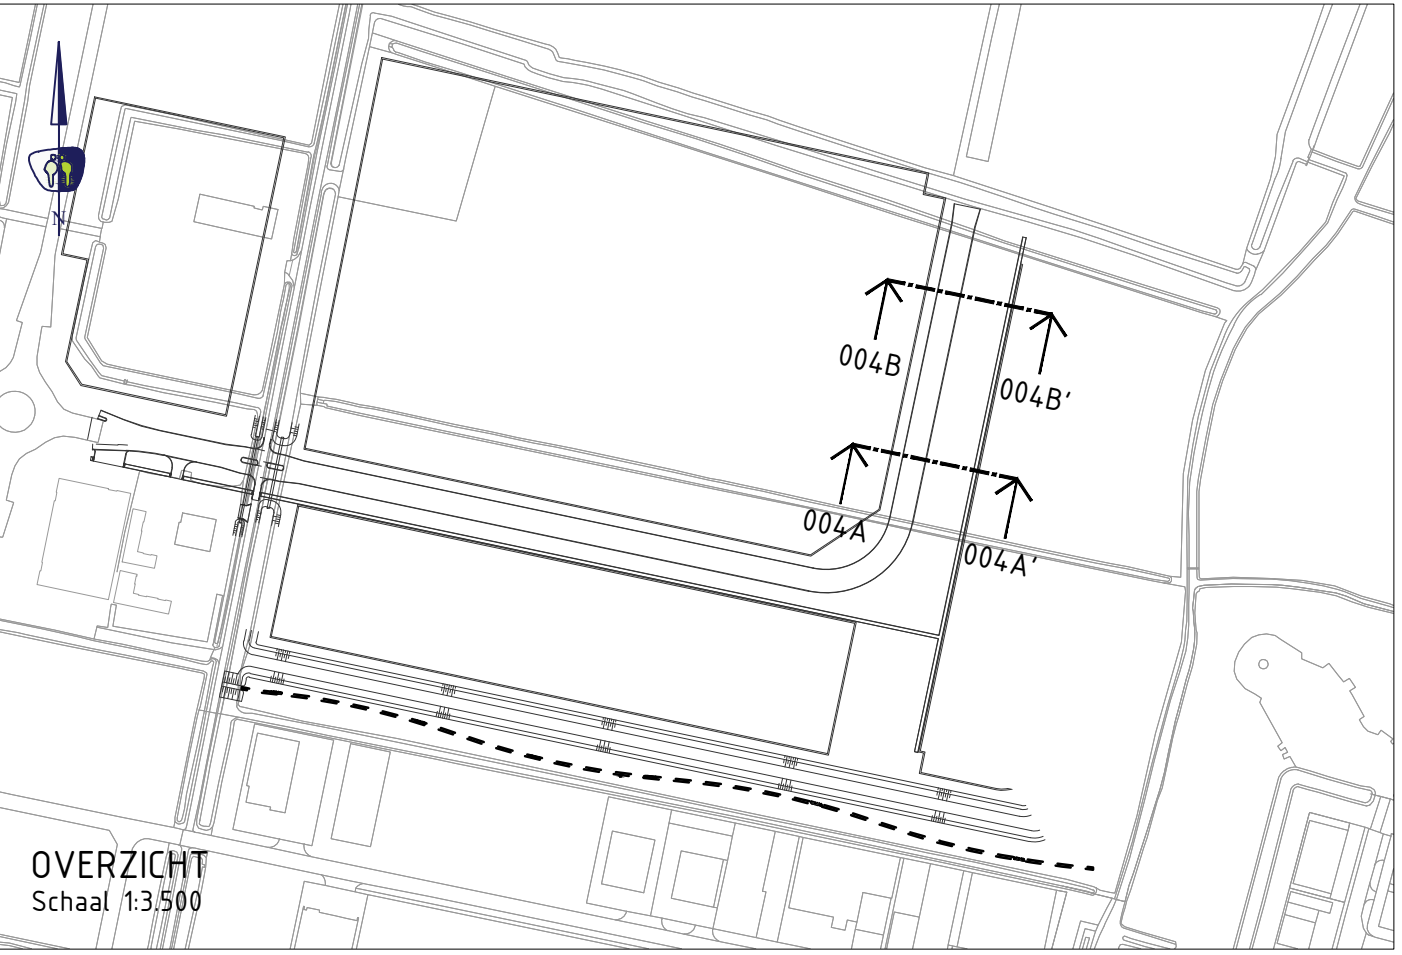

V.NR.	DATUM	GETEKEND	WIJZIGING
1	02-06-2025	J. Smeijne	Gewijzigd: nultrace + ori.
2	21-03-2025	J. Smeijne	Opmerkingen verwerkt

projectnummer
P220450

bekeningnummer
_TDO_013

versie
4.0

blad
03 van 03

project
Ontwikkeling Boekelermeer Zuid-Coast

ontwerper
J. Smeijne

aanlegtekening
Dwarsprofielen en details

opdrachtgever
Stadswerk072

status
Definitief

datum
02-06-2025

formaat
A0

paraaf
[Signature]

datum
02-06-2025

paraaf
[Signature]

Hammerlaag 11 1741 LA Schagen | www.prommenz.nl | info@prommenz.nl

003 07332 448 82 0016