

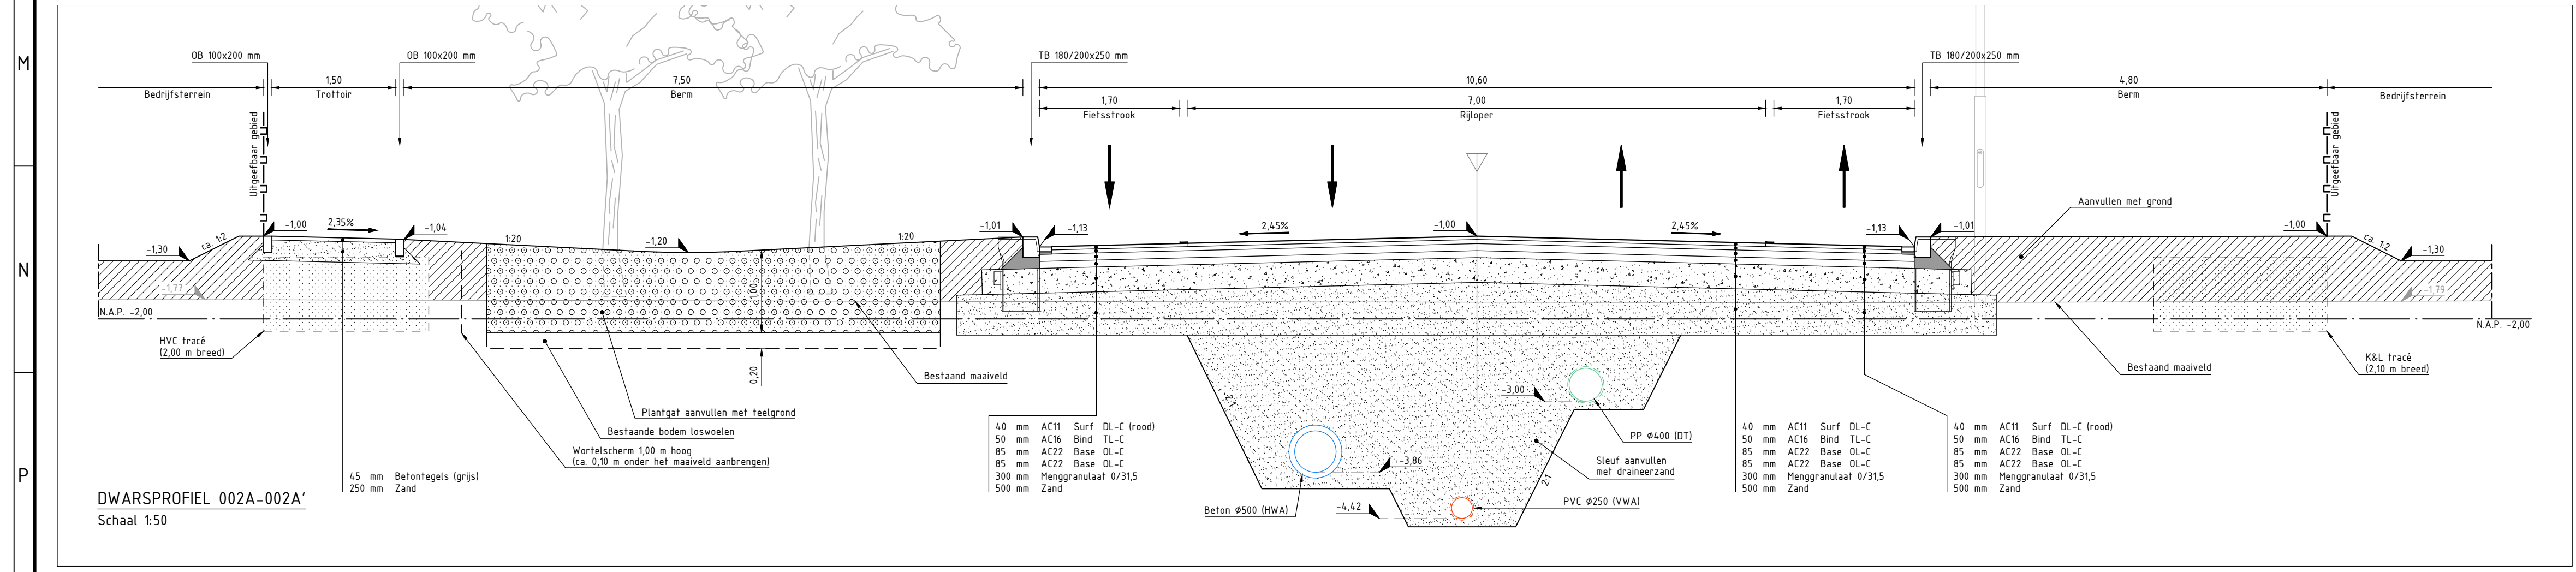
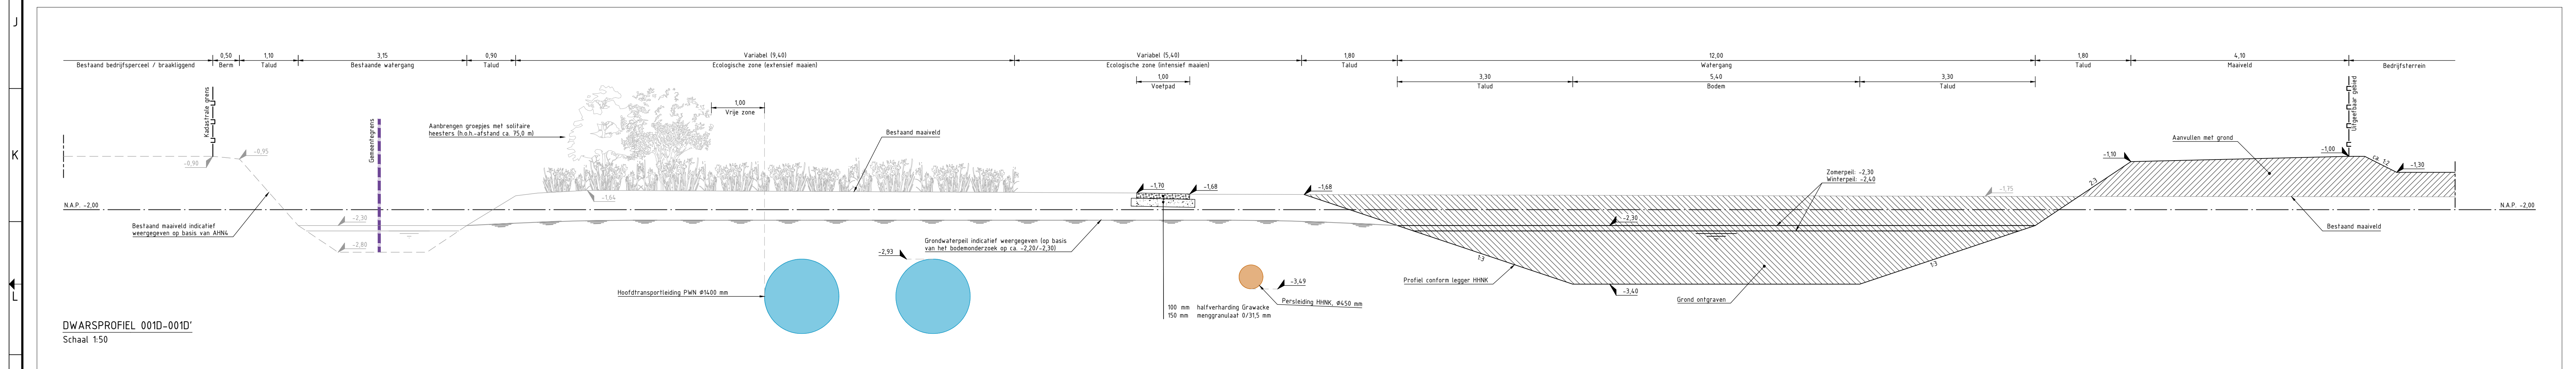
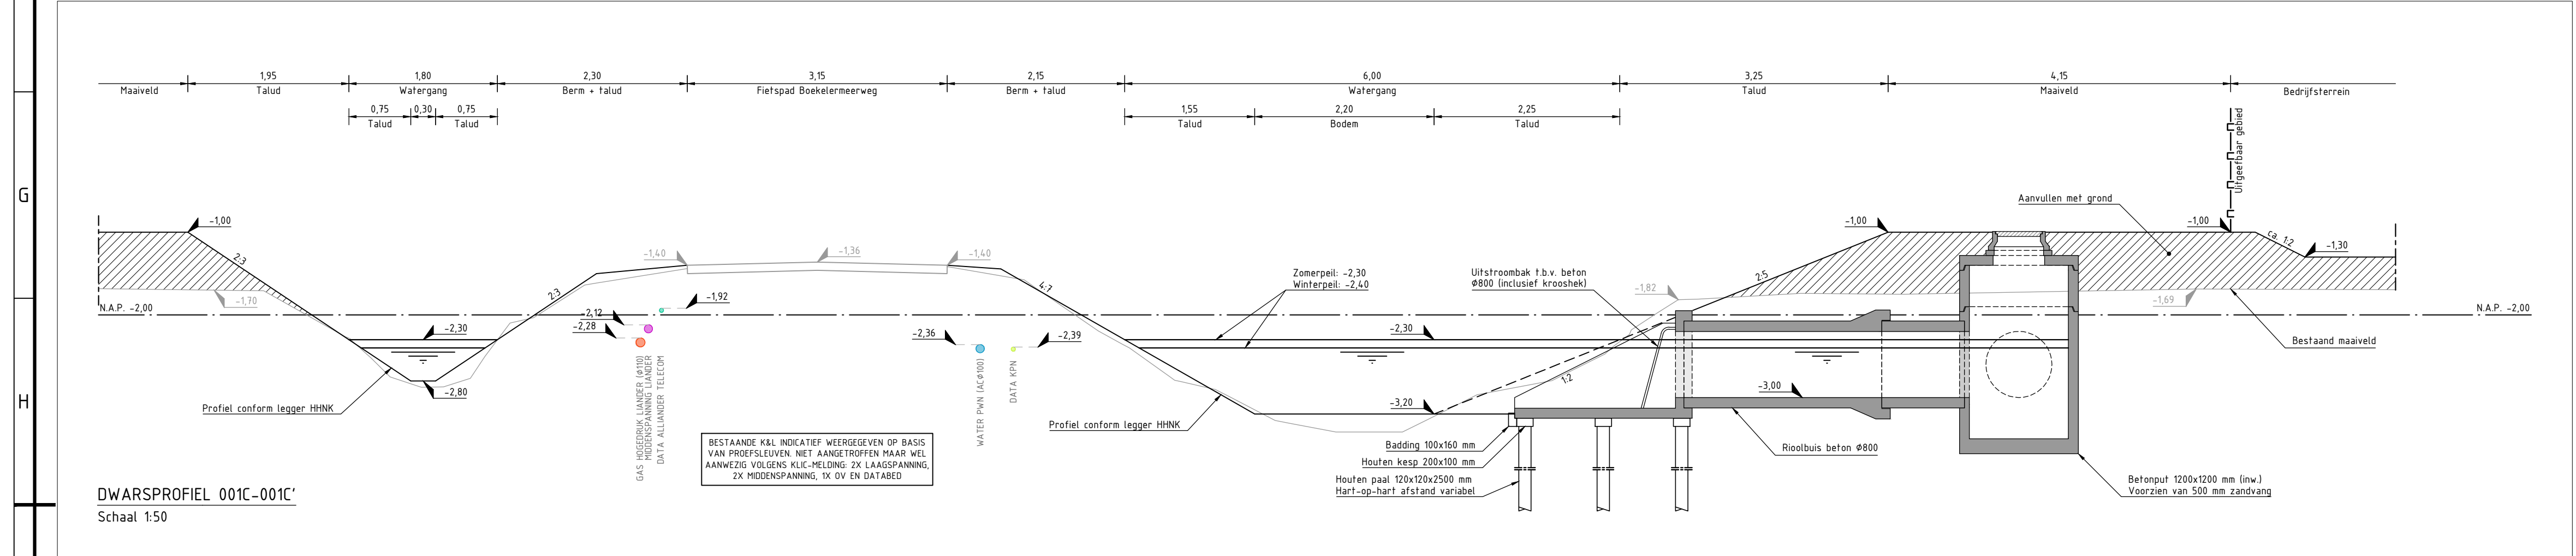
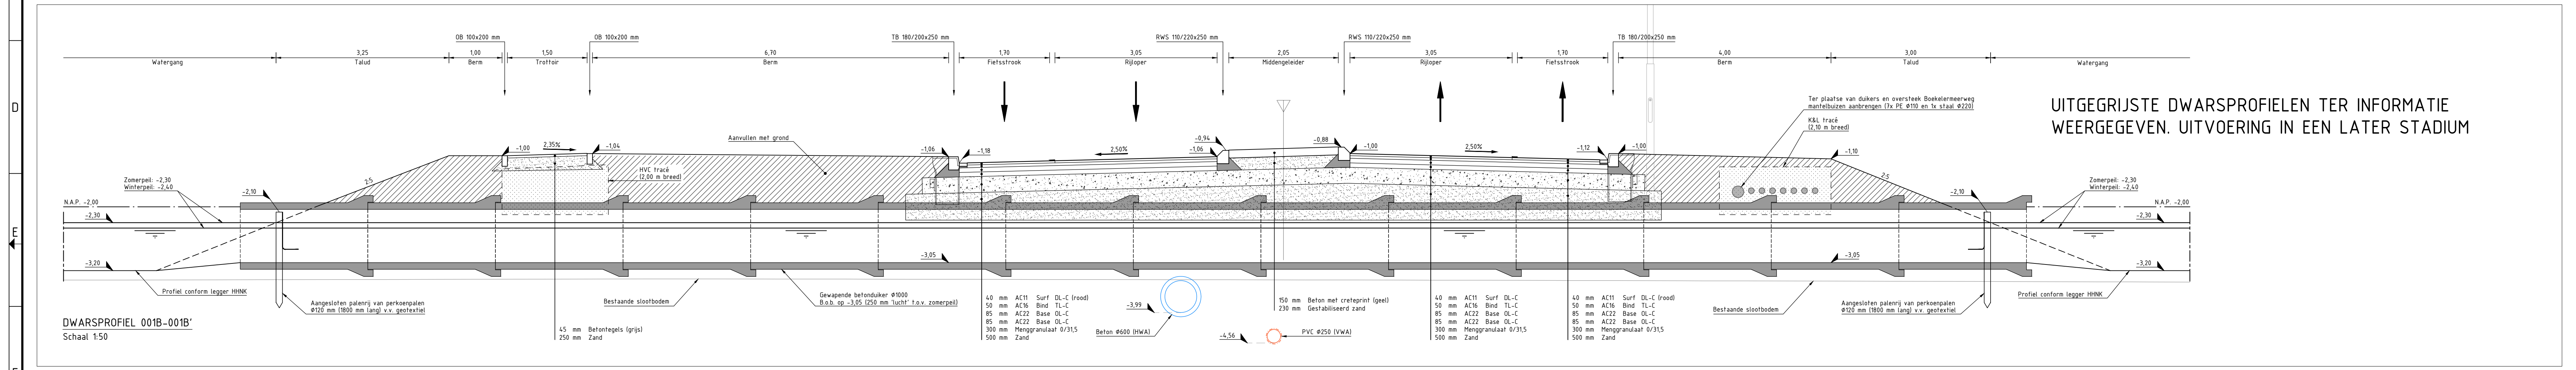


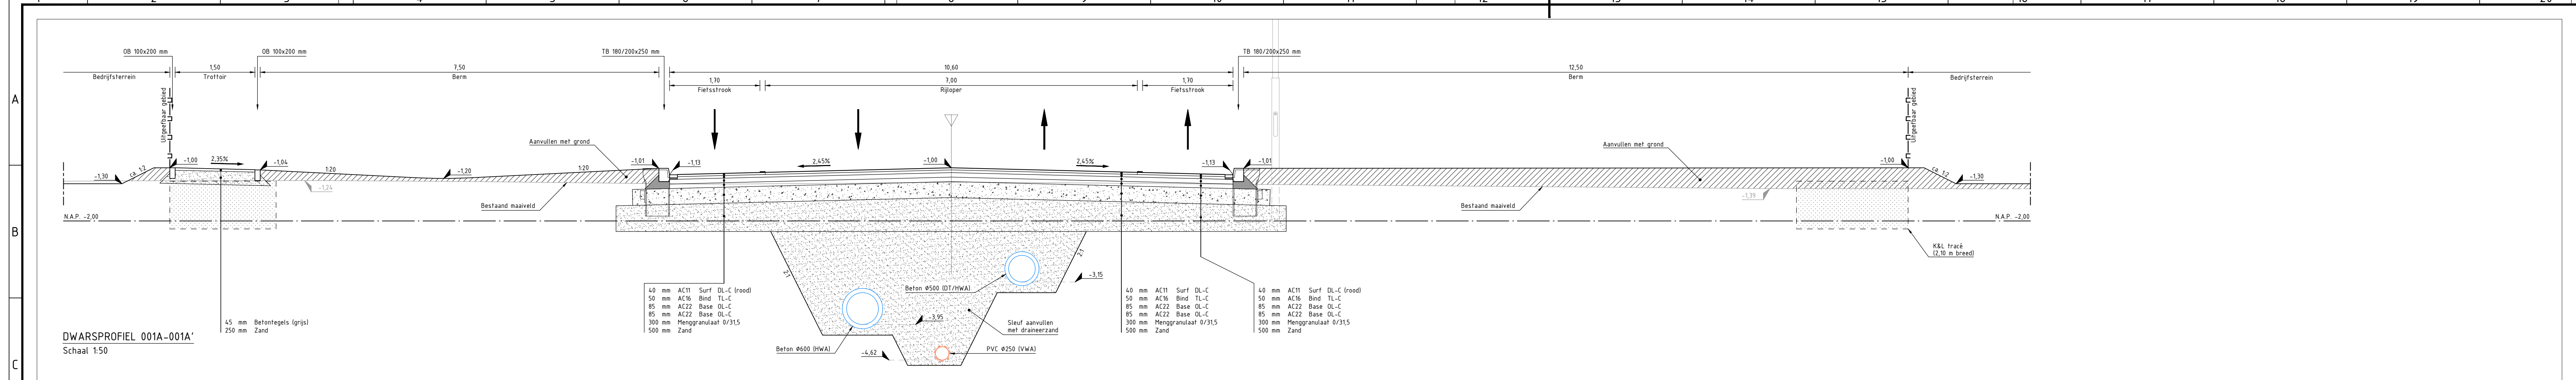

UITGEGRUISTE DWARSPROFIELEN TER INFORMATIE
WEERGEGEVEN. UITVOERING IN EEN LATER STADIUM

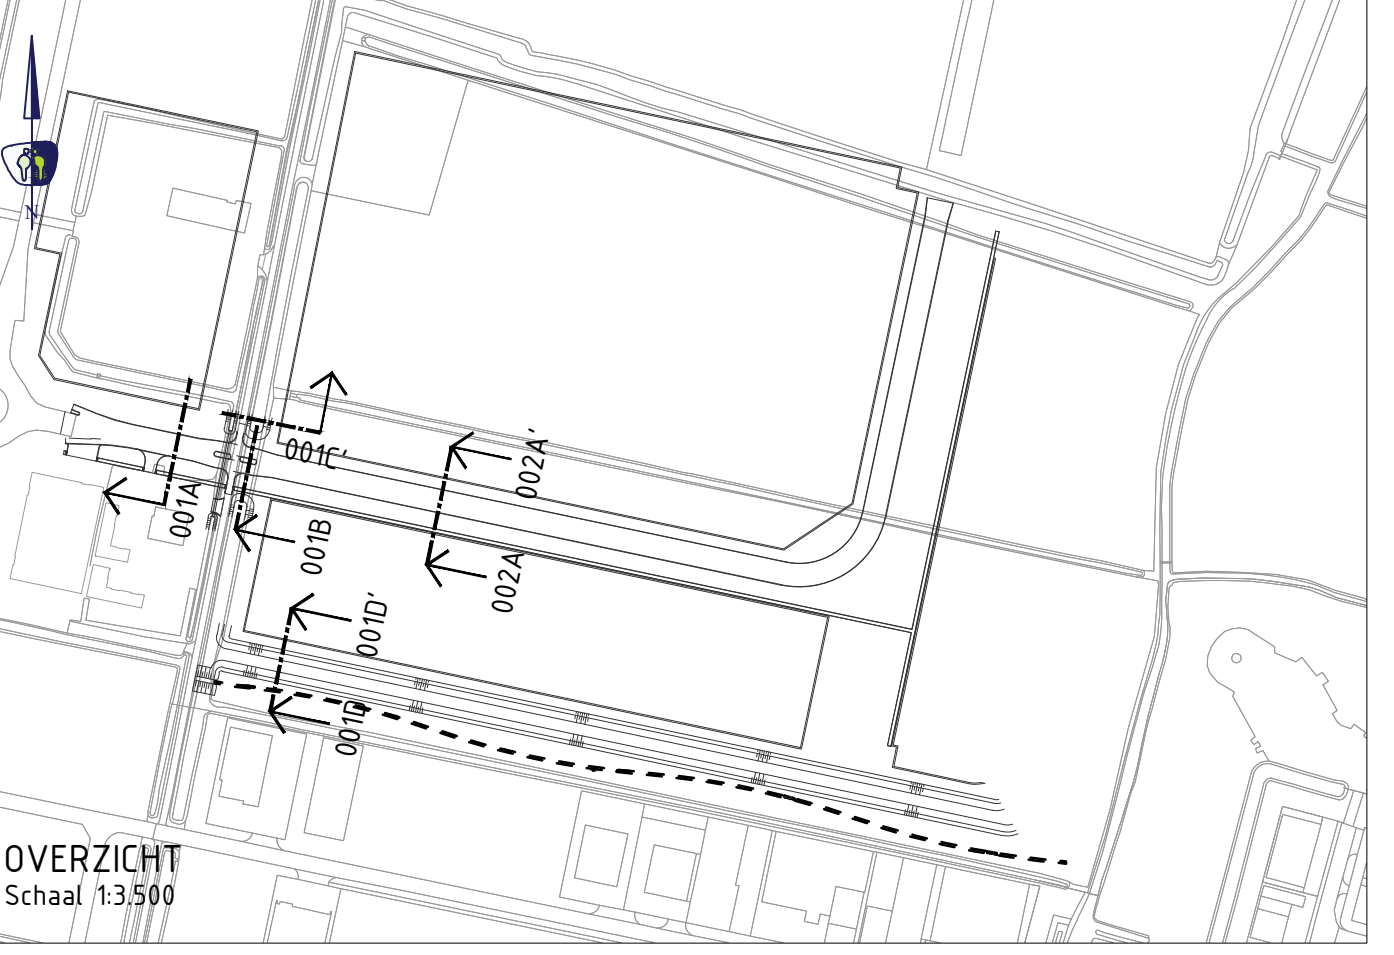

V.NR.	DATUM	GETEKEND	WIJZIGING
1.0	02-06-2025	J. Smit	Gewijzigd: nuchter - ori.
2.0	21-03-2025	J. Smit	Opmaken van de

PROMMENZ

projectnummer
P220450

bekendingsnummer
_TDO_011

versie
4.0

blad
01

van
03

project
Ontwikkeling Boekelermeer Zuid-Coast

onderwerp
**Aanlegtekening
Dwarsprofielen
opdrachtgever
Stadswerk072**

ontwerper
J. Smit

projectleider
E. v. Westrop

status
Definitief

datum
02-06-2025

formaat
A0

paraaf

datum
02-06-2025

paraaf

001 002A-002A' op de kaart