


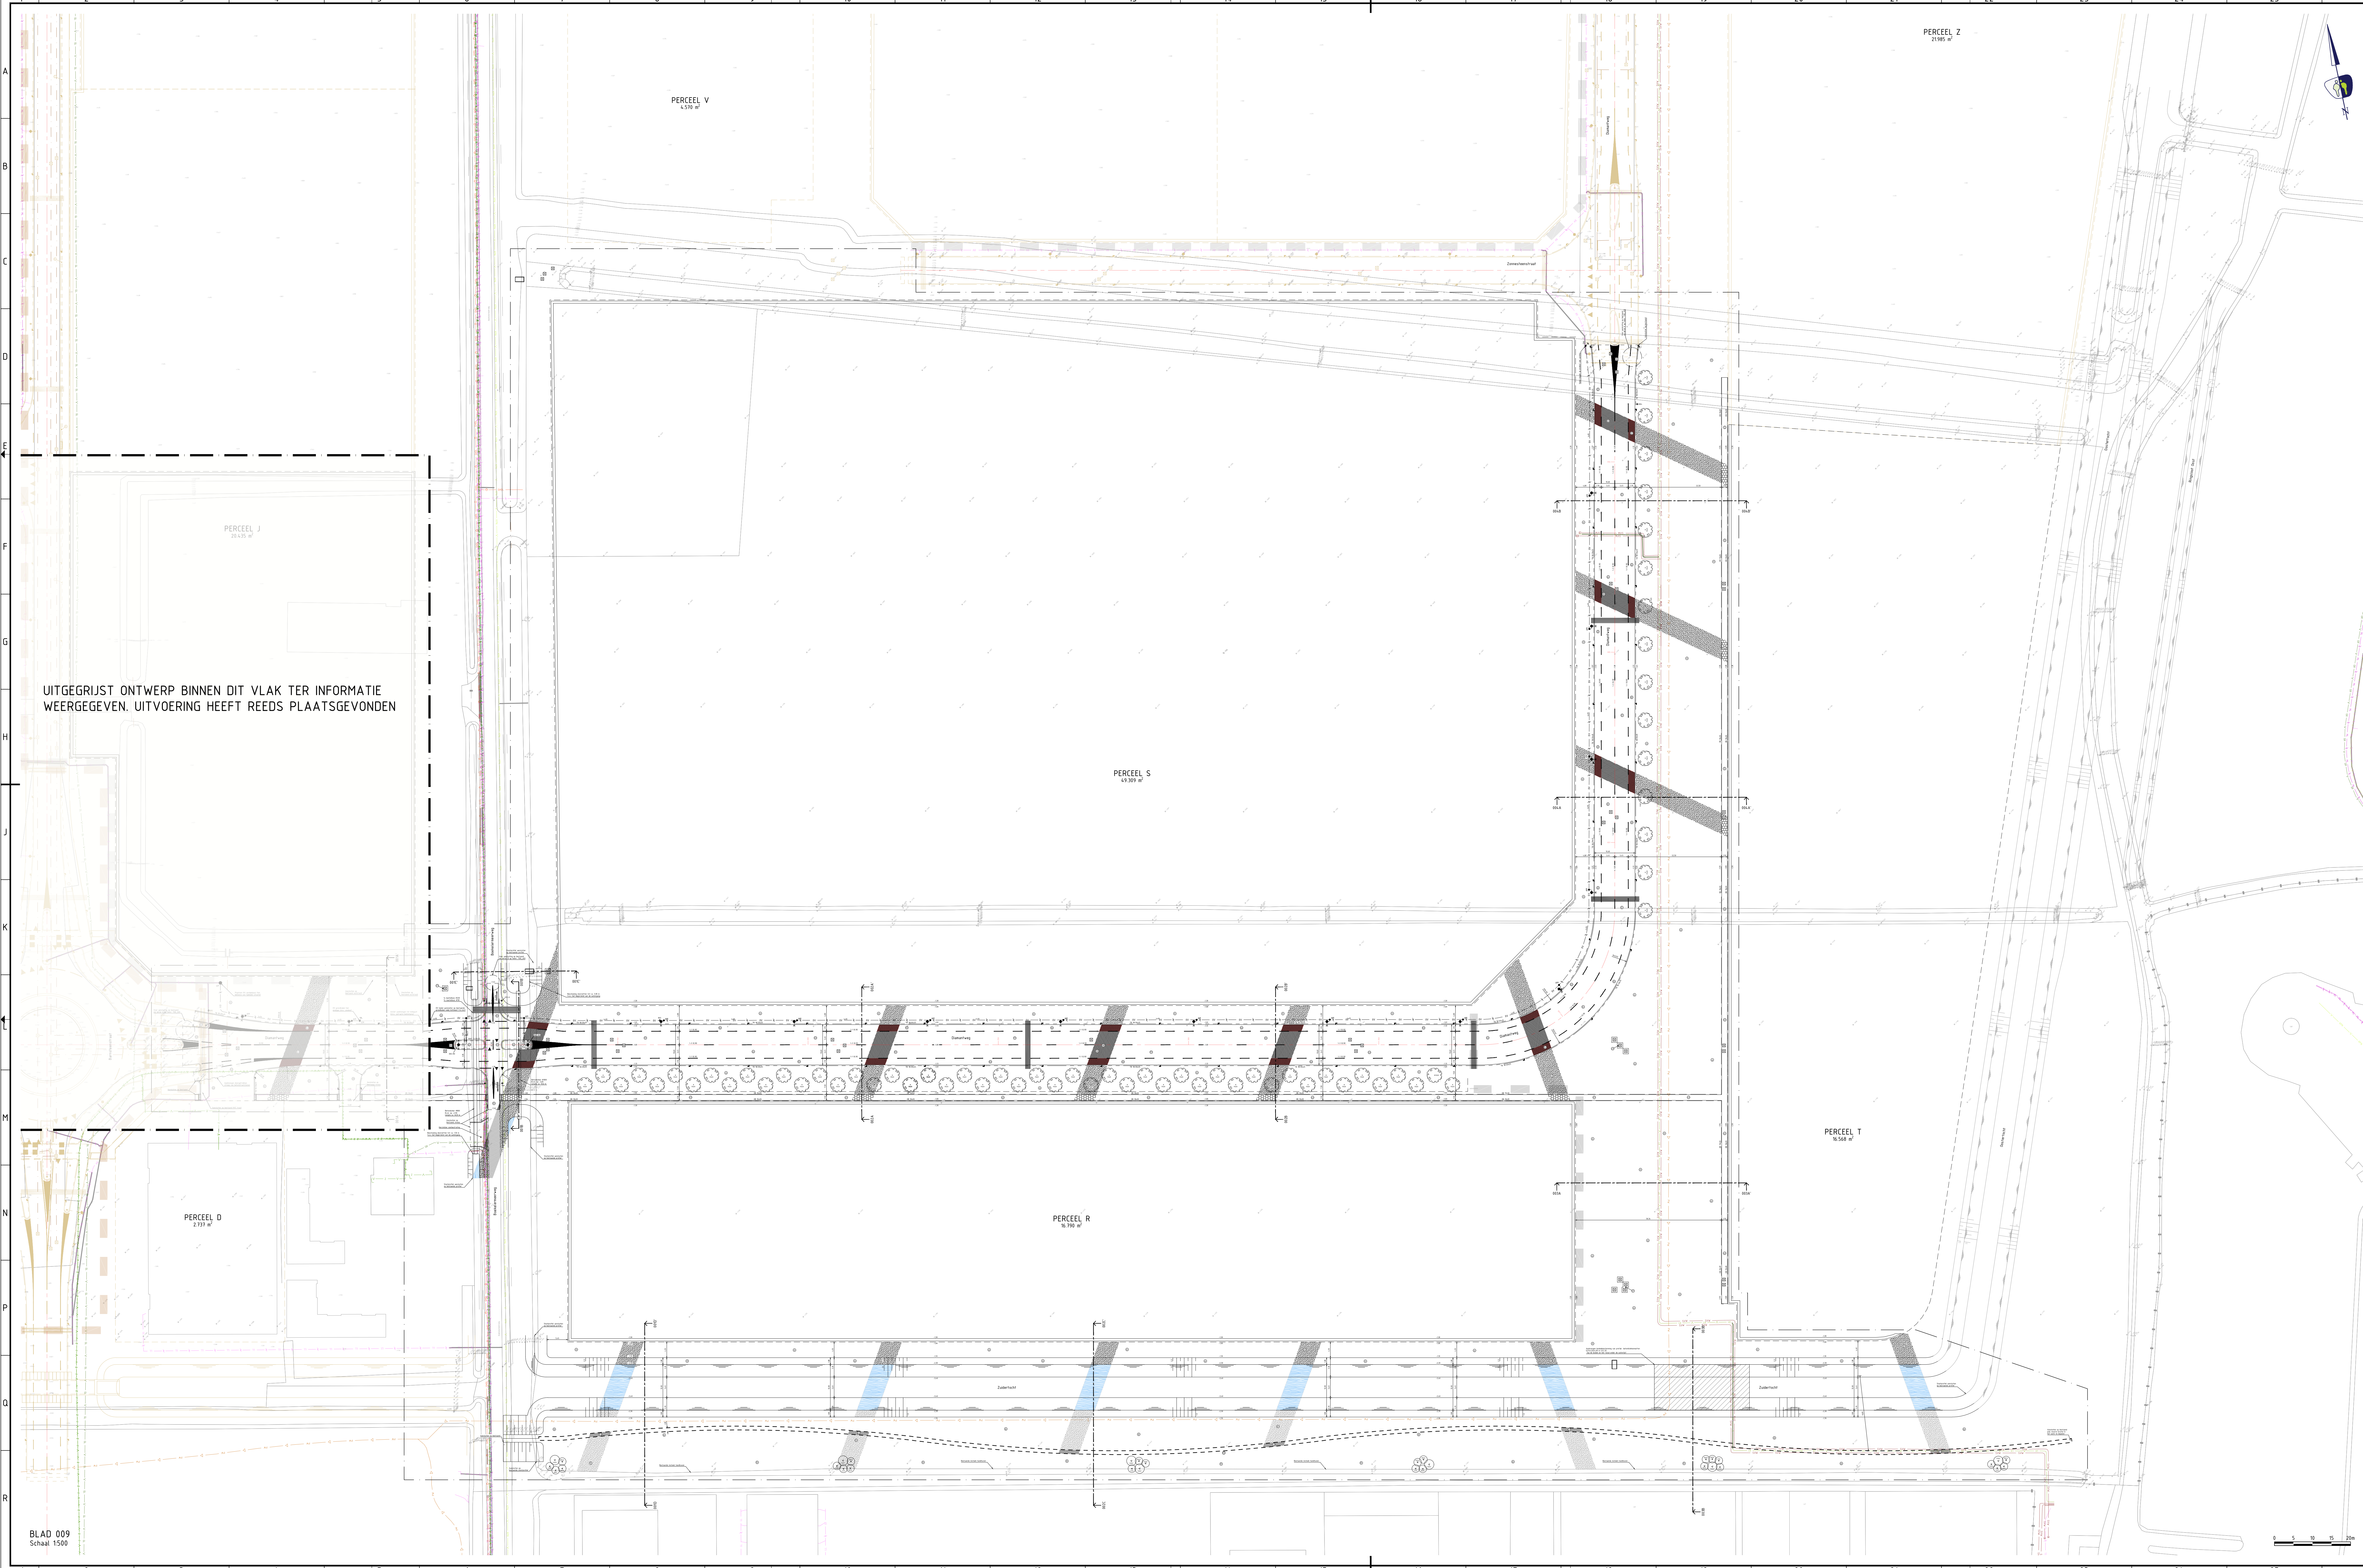

UITGEGRUIST ONTWERP BINNEN DIT VLAK TER INFORMATIE
WEERGEGEVEN. UITVOERING HEEFT REEDS PLAATSGEVONDEN

BLAD 009
Schaal 1:500

LEGENDA (SELECTIE, VOOR VOLLEDIG ZIE TEKNRS 001 T/M 004)

ALGEMEEN
Contouren GBKN
Contouren ontwerp Romp-Zuid
Weglijens
As - baan
Hectometring
Bestaande hoogte / aanteghoogte (t.o.v. N.A.P.)

PLANLOGISCH
Gevel
Perceelgrens / uitgerbaar gebied (indicateer weergegeven)

GRONDWERK
Sloot, metrek
Sloot, bodem
Waterlijn
Wateroppervlak

VERHARDINGEN ALGEMEEN
Kant verharding / materiaalgrens
Trapfrees

VERHARDING
Aantbrengen betonslagsteenen keformaat, elieboegverband
Aantbrengen betonslagsteenen keformaat, halfsteensverband
Aantbrengen betonslagsteenen keformaat, keperverband
Betontegel 50x50x5 mm, halfsteensverband
Aantbrengen asfaltverharding (zwart)
Aantbrengen asfaltverharding (rood)
Aantbrengen betonsverharding, craleprint (geel)
Aantbrengen grind/schelpen

RIDLERINGEN VRIJVERVAL
Aantbrengen trottoirkeel 450x450 mm
Op hoogte brengen putranden diverse riidstelsystemen (incl. bestaande putranden)
Aantbrengen kalksandstrieding, PVC 4125 met
Putlabel met putkhoogte (t.o.v. N.A.P.) en putnummer

GRONVOORZIENINGEN
Aantbrengen boom incl. soort en grootte
niet: Populus canadensis 'Robusta', 20-25
Aantbrengen solitaire heesters incl. soort en plantmaat
niet: Cornus sanguinea, 100-120 nika Rhannus cathartica, 100-120
niet: Corylus avellana, 100-120 nika Rhannus frangula, 100-120
niet: Ligustrum vulgare, 100-120
Zaaien gras
Ecocore met inzaden en open nazor/onderhoud (uitgezonderd inboet heesters)
Grens intensief/extensief maaien (zie tevens dwarsprofiel)
Aantbrengen wortelscherm

OPENBARE VERLICHTING
KABELS
Aantbrengen OV aansluitkabel 4x2,5 mm²
Aantbrengen OV voedingskabel 4x10 mm²
Aantbrengen mantelbus PE (4110)

KASTEN EN HULPSTUKKEN
Aantbrengen afknot
Aantbrengen eindknot
Aantbrengen aardingsvoorziening

KABELS EN LEIDINGEN
Nulstrace (2,10 meter breed)
Reservering stadsverwarming HVAC (2,00 meter breed)
Aantbrengen mantelbus PE (4110 mm) / staal (4220 mm)

OPMERKINGEN
- maten in meters tenzij anders aangegeven
- hoogte/maten in meters t.o.v. N.A.P.
- N.B.: rekening houden met kabels en leidingen


KABELS EN LEIDINGEN BESTAAND
Kabels en leidingen indicatief weergegeven. Valstafelen exacte locatie door middel van graven proefsterven KLC gegevens dateren van 05-2023

KABELS DATA
Datatransport (Allander Telecom)
Datatransport (IPN)
Datatransport (Lumen Technologies)
Datatransport (Geneente)
Datatransport (Ziggo)
Datatransport glasvezel (Eurofiber)
Datatransport glasvezel (Fiberlevel)
Datatransport glasvezel (Reggefiber)
Datatransport glasvezel (Wauwau)
Datatransport (HVC)
Datatransport (Van der Donk)
Datatransport (Lander)

KABELS ELEKTRA
Elektra openbare verlichting (Geneente Alkmaar)
Elektra openbare verlichting (Geneente Castricum)
Elektra openbare verlichting (Geneente Heiloo)
Elektra laagspanning (Lander)
Elektra laagspanning (IPN)
Elektra middenspanning (Lander)
Elektra middenspanning (Kenter)
Elektra hoogspanning (Lander)

LEIDINGEN
Gas lage druk (Lander)
Gas lage druk (Siedel)
Gas hoge druk (Lander)
Buisleiding gevaarlijke inhoud (Gazonia)
Buisleiding gevaarlijke inhoud (Taqal)
Chemie (Lander)
Stadsverwarming (HVC)
Water (PWN)

RIDLERINGEN
Vrijsval riid (Geneente Heiloo)
Vrijsval riid (Geneente Castricum)
Vrijsval riid (Geneente Alkmaar)
Perisieding (Geneente Heiloo)
Perisieding (Geneente Heiloo)
Perisieding (Waterschap HNK)

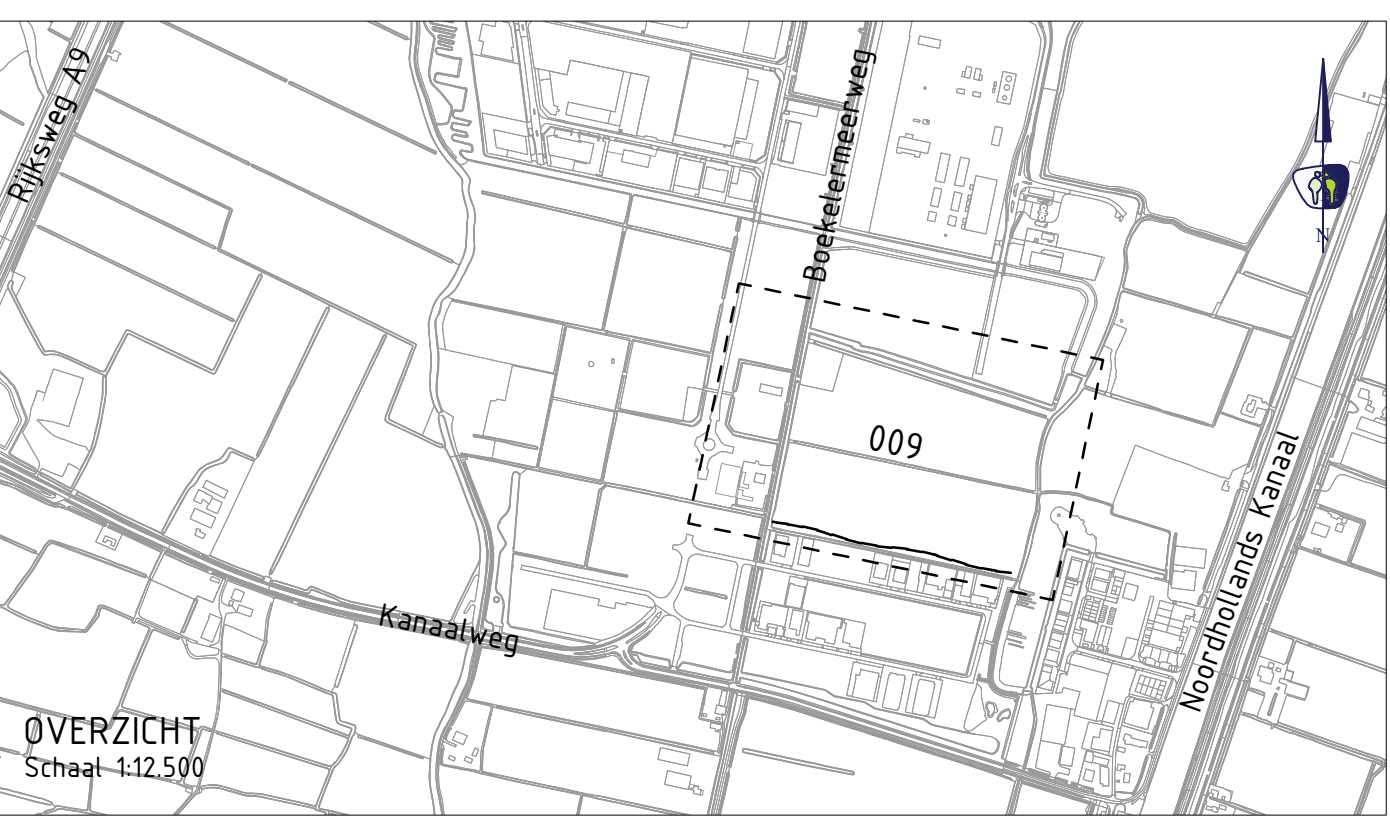

R.N.		-	-	-	-
W.N.		-	-	-	-
A.N.		03-06-2025	J. Sengels	Geplaatst: nulstrace + net	
B.N.		21-03-2025	J. Sengels	Opmerkingen verwerkt	
V.N.R.		DATUM	GETEKEND	WIJZIGING	
project Ontwikkeling Boekelermeer Zuid-Oost ontwerper Aanlegtekoning ontwerper J. Sengels ontwerper Stadswerk072 projectnummer P220450 tekennummer TDO_009 versie 4.0 blaat 01 van 01 status Definitief echaal 1:500 datum 02-06-2025 paraaf datum 02-06-2025 paraaf datum 02-06-2025 paraaf					