


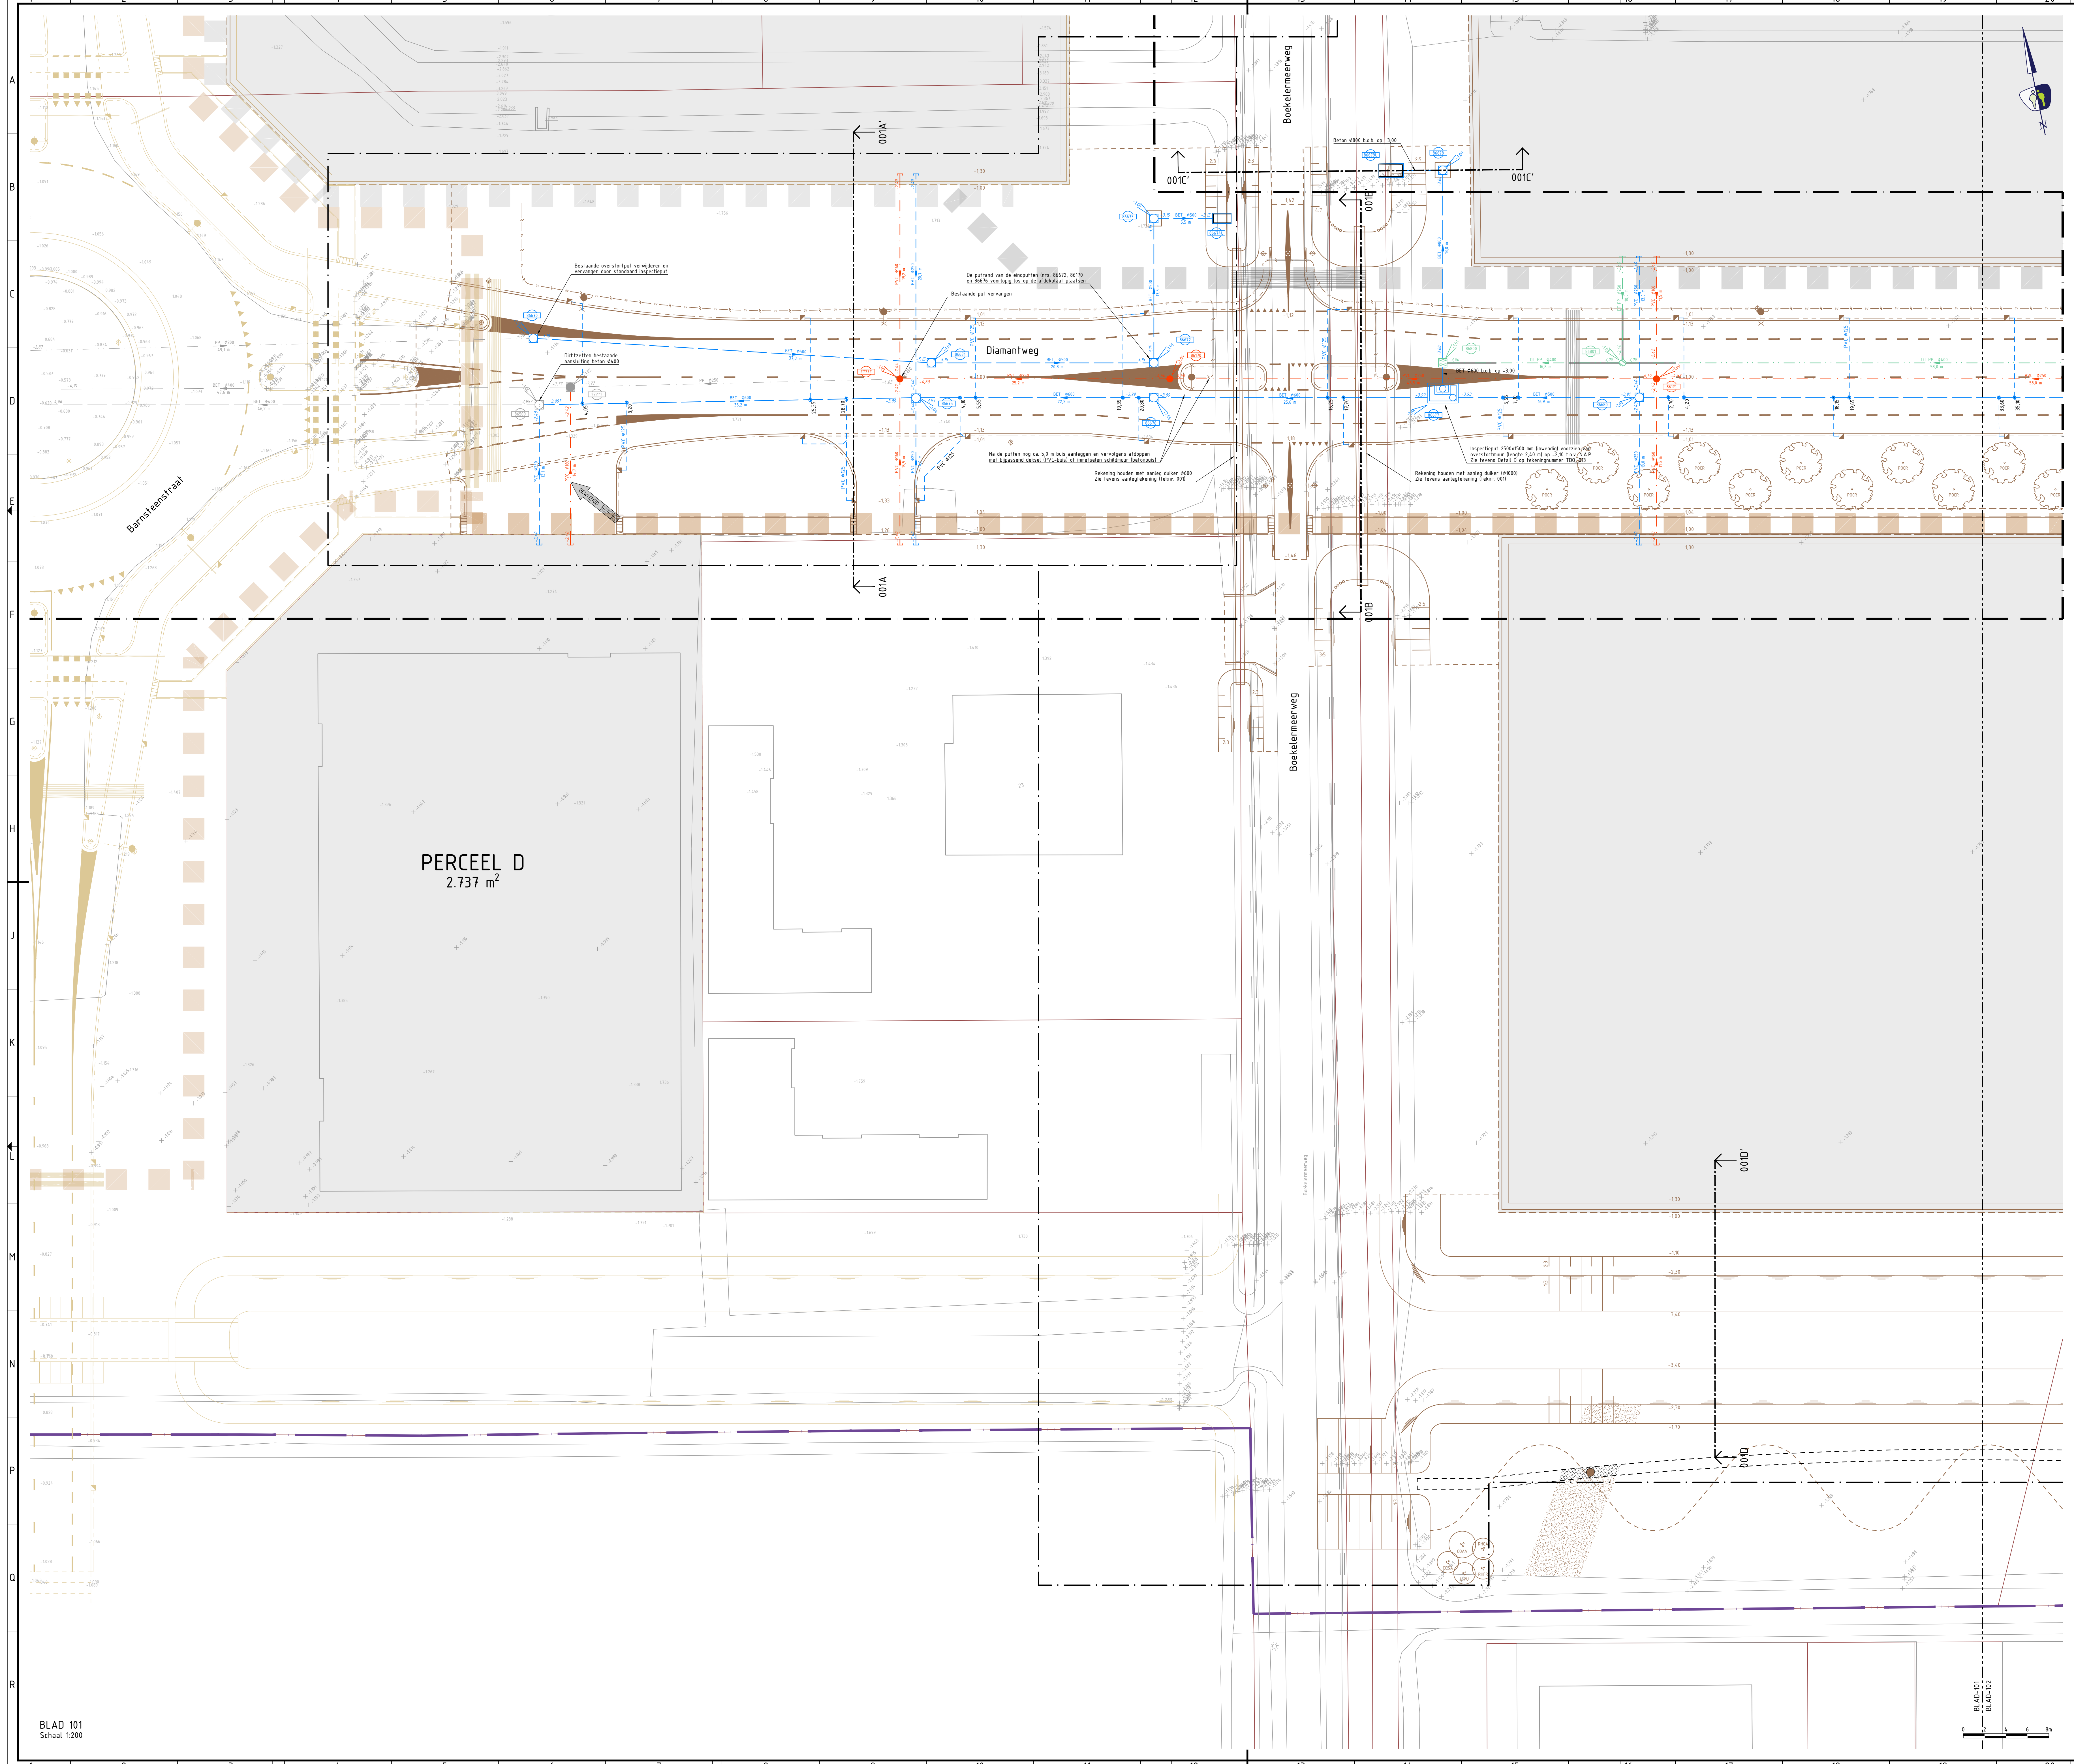


LEGENDA (VOLLEDIG)

ALGEMEEN
Contouren BGT
Contouren ontwerp Romp-Zuid
Contouren ontwerp
Werkgrens
Kadastrale grenzen
Gemeentegrenzen
Bestaande hoogte / aanleghoogte (t.o.v. N.A.P.)

PLANOLOGISCH
Perceelgrens / uitgeefbaar gebied (indicatief weergegeven)

WATERHUISHOUDING
RIOLERINGEN VRIJVERVAL BESTAAND
HOOFDRIOL HEMLWATERAFVOER (HWA) - PP
HWA riol, PP Ø250 mm, incl. strenglengte en stroomrichting
HWA riol, PP Ø400 mm, incl. strenglengte en stroomrichting
HOOFDRIOL VUILWATERAFVOER (VWA) - BETON / PP
VWA riol, beton Ø400 mm, incl. strenglengte en stroomrichting
VWA riol, PP Ø250 mm, incl. strenglengte en stroomrichting
HOOFDRIOL INFILTRATIEWATERAFVOER (DT) - PP
DT riol, PP Ø250 mm, incl. strenglengte en stroomrichting
DT riol, PP Ø400 mm, incl. strenglengte en stroomrichting
DT riol, PP Ø400 mm, incl. strenglengte en stroomrichting
INSPECTIEPUTTEN EN HULPSTUKKEN
Inspectieput van beton, HWA / VWA / DT riol
Putlabel met putkophoogte (t.o.v. N.A.P.) en putnummer
Eindkap
RIOLERINGEN VRIJVERVAL NIEUW
HOOFDRIOL HEMLWATERAFVOER (HWA) - BETON / PVC
Aanbrengen HWA riol, beton Ø500 mm, incl. strenglengte en stroomrichting
Aanbrengen HWA riol, beton Ø600 mm, incl. strenglengte en stroomrichting
Aanbrengen HWA riol, beton Ø700 mm, incl. strenglengte en stroomrichting
Aanbrengen HWA riol, beton Ø800 mm, incl. strenglengte en stroomrichting
Aanbrengen HWA riol, PVC Ø250 mm, incl. strenglengte en stroomrichting
Aanbrengen HWA riol, PVC Ø400 mm, incl. strenglengte en stroomrichting
HOOFDRIOL VUILWATERAFVOER (VWA) - PVC
Aanbrengen VWA riol, PVC Ø500 mm, incl. strenglengte en stroomrichting
Aanbrengen VWA riol, PVC Ø250 mm, incl. strenglengte en stroomrichting
HOOFDRIOL INFILTRATIEWATERAFVOER (DT) - PP
Aanbrengen DT riol, PP Ø250 mm, incl. strenglengte en stroomrichting
Aanbrengen DT riol, PP Ø400 mm, incl. strenglengte en stroomrichting
Aanbrengen ongeperforeerd riol, incl. strenglengte en stroomrichting
INSPECTIEPUTTEN EN HULPSTUKKEN HWA RIOL
Aanbrengen inspectieput van PP (incl. 0.50 m zandvang), HWA riol
Aanbrengen inspectieput van beton (incl. 0.50 m zandvang), HWA riol
Putlabel met putkophoogte (t.o.v. N.A.P.) en putnummer
Aanbrengen kraakplaat HWA
Aanbrengen eindkap HWA riol
INSPECTIEPUTTEN EN HULPSTUKKEN VWA RIOL
Aanbrengen inspectieput van PP, VWA riol
Putlabel met putkophoogte (t.o.v. N.A.P.) en putnummer
Aanbrengen eindkap VWA riol
INSPECTIEPUTTEN EN HULPSTUKKEN DT RIOL
Aanbrengen inspectieput van PP (incl. 0.50 m zandvang), DT riol
Aanbrengen inspectieput van beton (incl. 0.50 m zandvang), DT riol
Putlabel met putkophoogte (t.o.v. N.A.P.) en putnummer
Aanbrengen eindkap DT riol
KOLKEN EN KOLKAANSLUITLEIDINGEN
Aanbrengen kolkaansluitleiding, PVC Ø125 mm
KABELS EN LEIDINGEN
Nulstracé (2.10 meter breed)
Reservering stadsverwarming PVC (2.00 meter breed)
Aanbrengen mantelbus PE Ø110 mm

OPMERKINGEN
- maten in meters tenzij anders aangegeven
- hoogtematen in meters t.o.v. N.A.P.
- NB: rekening houden met kabels en leidingen
- Voor dwarsprofielen zie tekens TVO_011 1/1 m - 013

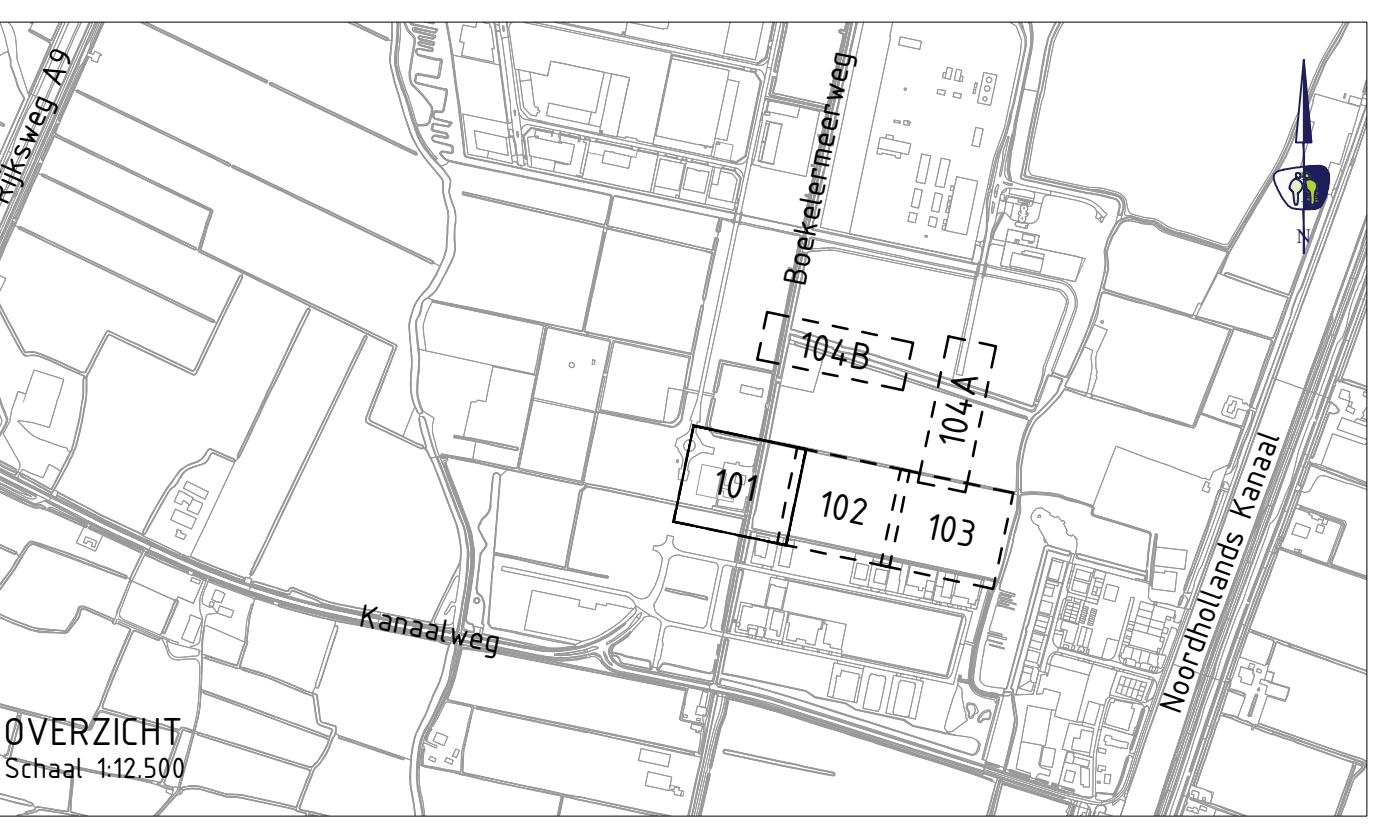

PROMMENZ
project: Ontwikkeling Boekelermeer Zuid-Oost
onderwerp: Rioolontwerp
opdrachtgever: Stadswerk072
status: Definitief
schaal: 1:200
ontwerper: RvdG
projectleider: MB
bakeningsnummer: P220450
_TDO_101
versie: 5.0
blad: 01 van 04
datum: 02-06-2025
formaat: A0
datum: 02-06-2025
paraaf: _____
datum: 02-06-2025
paraaf: _____
VNR: _____
DATUM: _____
GETEKEND: _____
WIJZIGING: _____

Hammerlaag 11 1741 LA Schagen | www.prommenz.nl | info@prommenz.nl
© 2025 PROMMENZ