


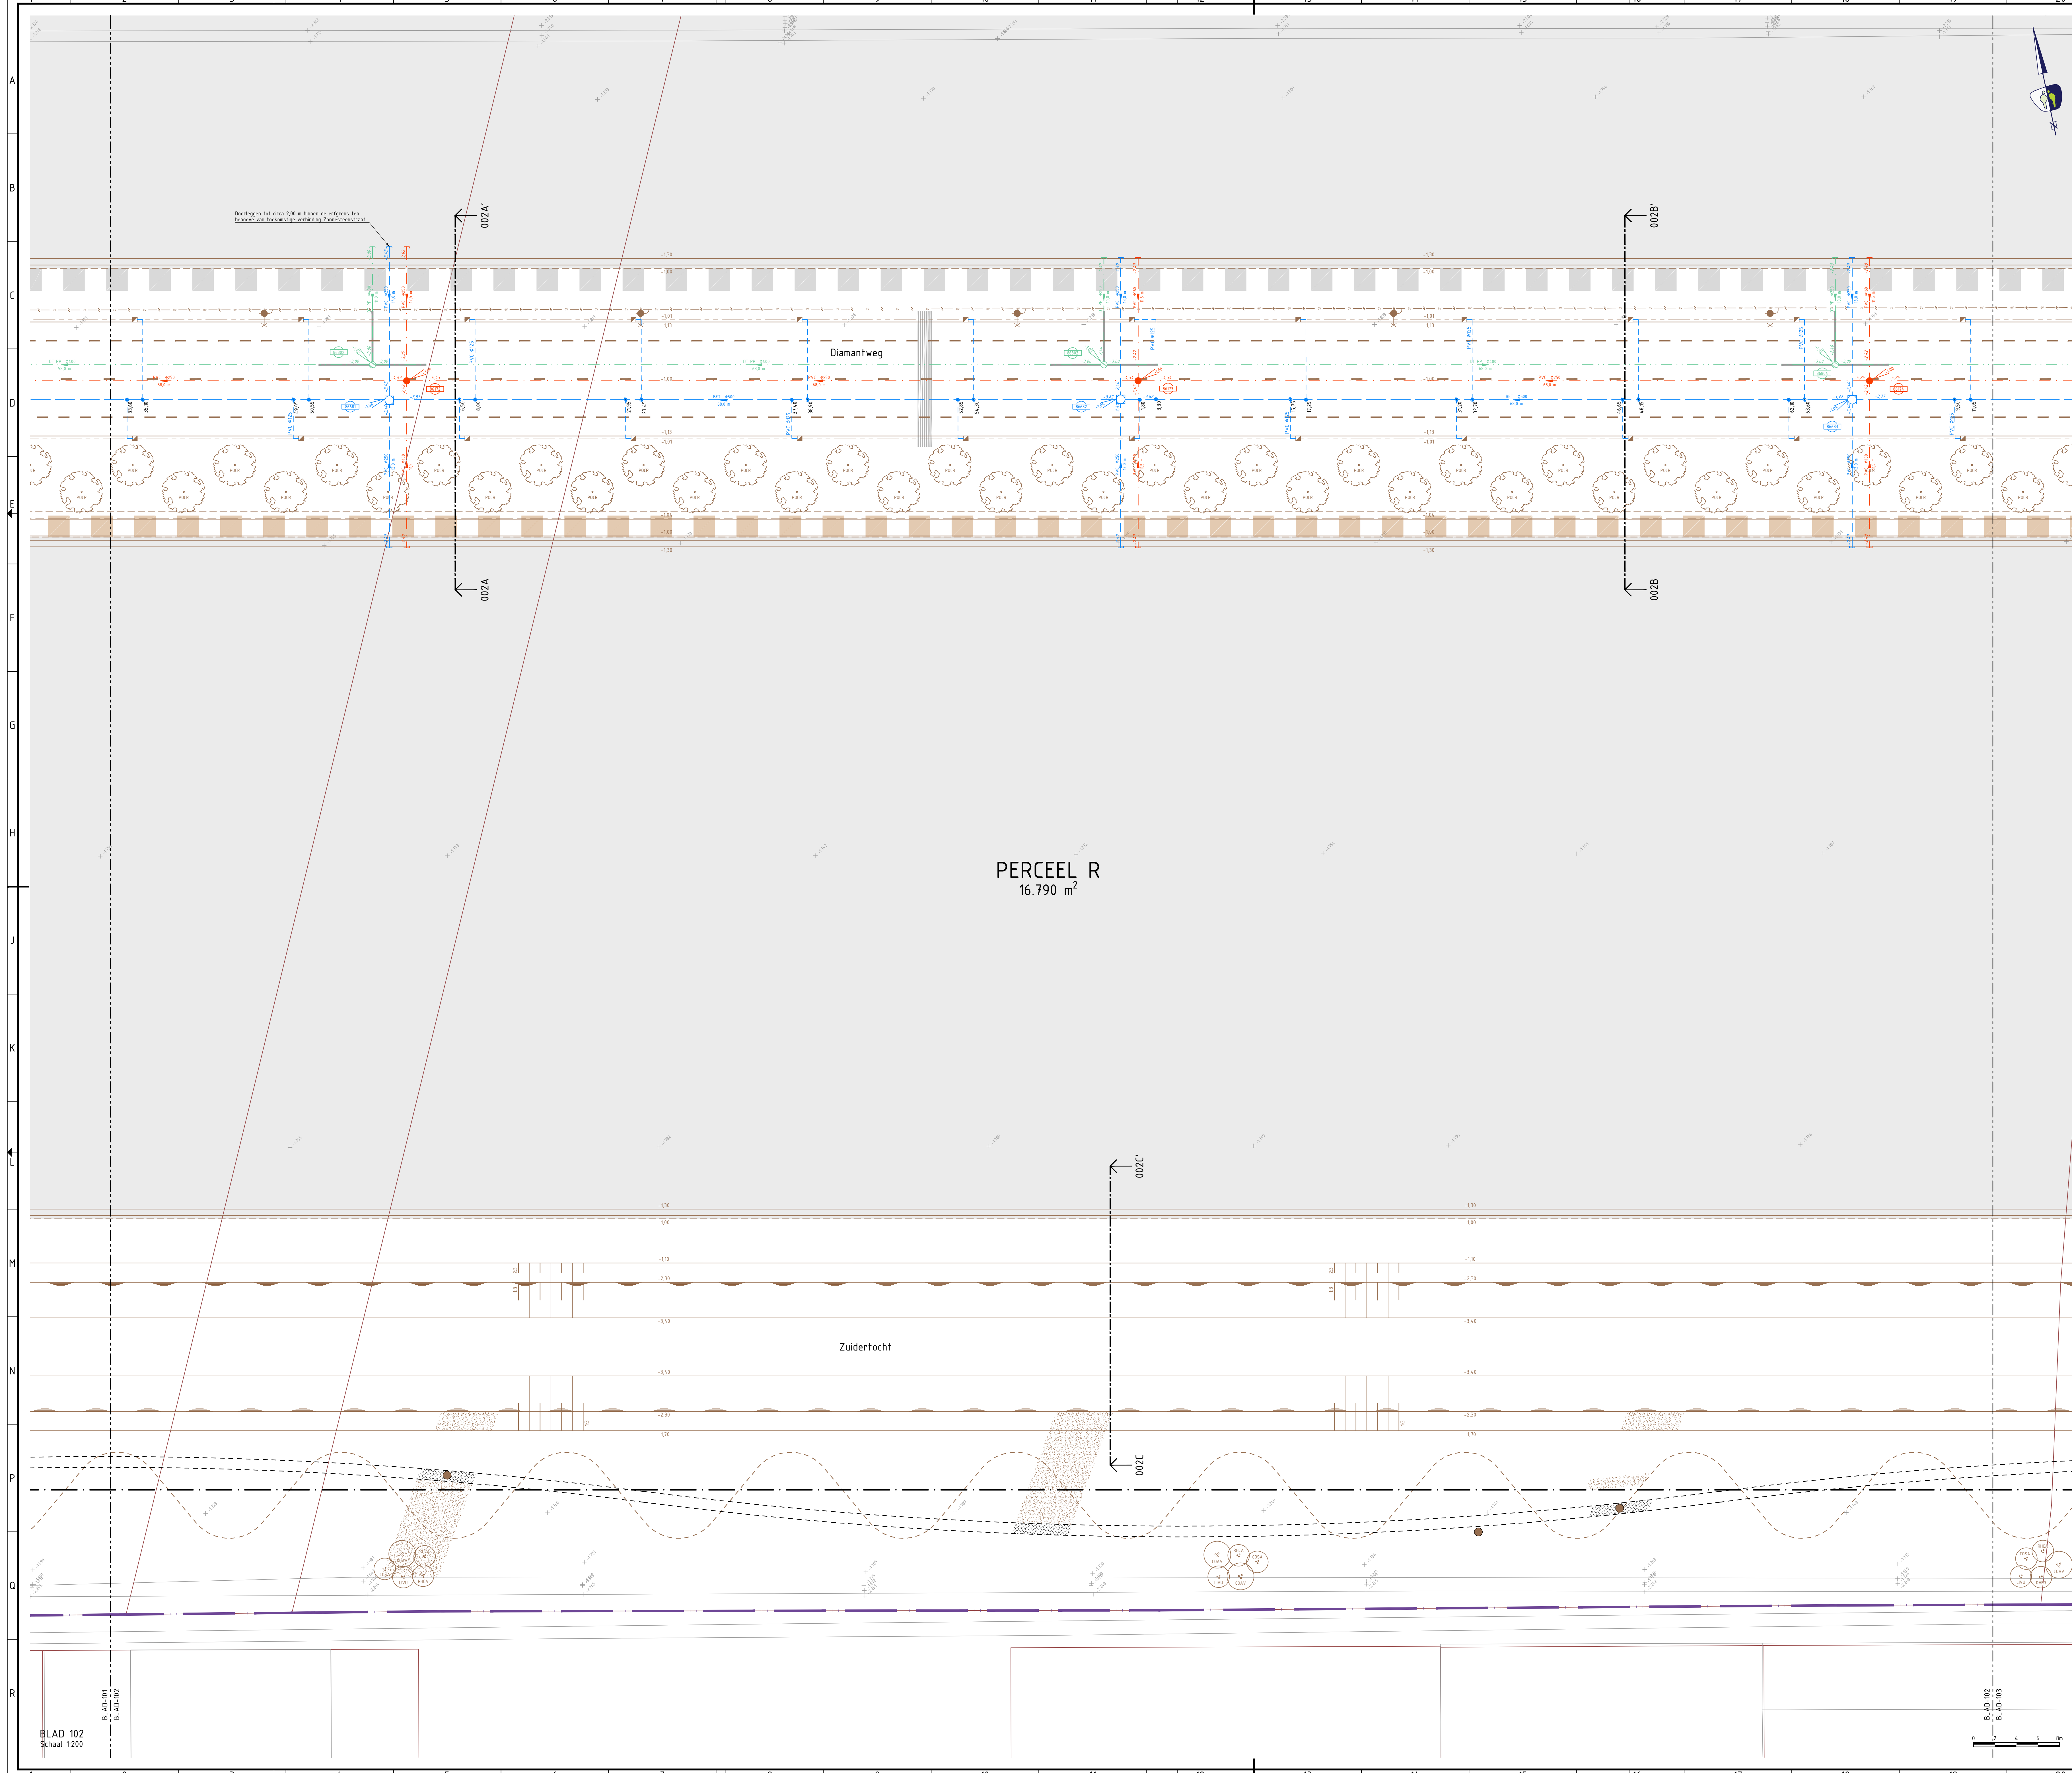

**LEGENDA (VOLLEDIG)**

**ALGEMEEN**

- Contouren BGT
- Contouren ontwerp Romp-Zuid
- Contouren ontwerp
- Werkgrens
- Kadastrale grenzen
- Gemeentegrenzen
- Bestaande hoogte / aanleghoogte (t.o.v. N.A.P.)

**PLANOLOGISCH**

- Perceelgrens / uitgeefbaar gebied (indicatief weergegeven)

**WATERHUISHOUDING**

- Aanbrengen uitstroomvoorziening HWA riool

**RIOLERINGEN VRIJVERVAL BESTAAND**

- HOOFDRIOOL HEMLWATERAFVOER (HWA) - PP**
  - HWA riool, PP Ø250 mm, incl. strenglengte en stroomrichting
- HOOFDRIOOL VULWATERAFVOER (VWA) - BETON / PP**
  - VWA riool, beton Ø400 mm, incl. strenglengte en stroomrichting
  - VWA riool, PP Ø250 mm, incl. strenglengte en stroomrichting
- HOOFDRIOOL INFILTRATIEWATERAFVOER (DTI) - PP**
  - DTI riool, PP Ø250 mm, incl. strenglengte en stroomrichting
  - DTI riool, PP Ø250 mm, incl. strenglengte en stroomrichting
  - DTI riool, PP Ø400 mm, incl. strenglengte en stroomrichting

**INSPECTIEPUTTEN EN HULPSTUKKEN**

- Inspectieput van beton, HWA / VWA / DTI riool
- Putlabel met putkophoogte (t.o.v. N.A.P.) en putnummer
- Eindkap

**RIOLERINGEN VRIJVERVAL NIEUW**

- HOOFDRIOOL HEMLWATERAFVOER (HWA) - BETON / PVC**
  - Aanbrengen HWA riool, beton Ø500 mm, incl. strenglengte en stroomrichting
  - Aanbrengen HWA riool, beton Ø600 mm, incl. strenglengte en stroomrichting
  - Aanbrengen HWA riool, beton Ø700 mm, incl. strenglengte en stroomrichting
  - Aanbrengen HWA riool, beton Ø800 mm, incl. strenglengte en stroomrichting
  - Aanbrengen HWA riool, PVC Ø400 mm, incl. strenglengte en stroomrichting
- HOOFDRIOOL VULWATERAFVOER (VWA) - PVC**
  - Aanbrengen VWA riool, PVC Ø250 mm, incl. strenglengte en stroomrichting
  - Aanbrengen VWA riool, PVC Ø250 mm, incl. strenglengte en stroomrichting
- HOOFDRIOOL INFILTRATIEWATERAFVOER (DTI) - PP**
  - Aanbrengen DTI riool, PP Ø250 mm, incl. strenglengte en stroomrichting
  - Aanbrengen DTI riool, PP Ø400 mm, incl. strenglengte en stroomrichting
  - Aanbrengen ongeperforeerd riool, incl. strenglengte en stroomrichting

**INSPECTIEPUTTEN EN HULPSTUKKEN HWA RIOOL**

- Aanbrengen inspectieput van PP (incl. 0,50 m zandvang), HWA riool
- Putlabel met putkophoogte (t.o.v. N.A.P.) en putnummer
- Aanbrengen kraakstijl HWA
- Aanbrengen eindkap HWA riool

**INSPECTIEPUTTEN EN HULPSTUKKEN VWA RIOOL**

- Aanbrengen inspectieput van PP, VWA riool
- Putlabel met putkophoogte (t.o.v. N.A.P.) en putnummer
- Aanbrengen eindkap VWA riool

**INSPECTIEPUTTEN EN HULPSTUKKEN DTI RIOOL**

- Aanbrengen inspectieput van PP (incl. 0,50 m zandvang), DTI riool
- Aanbrengen inspectieput van beton (incl. 0,50 m zandvang), DTI riool
- Putlabel met putkophoogte (t.o.v. N.A.P.) en putnummer
- Aanbrengen eindkap DTI riool

**KOLKEN EN KOLKAANSLUITLEDINGEN**

- Aanbrengen kolkaansluitleiding, PVC Ø125 mm

**KABELS EN LEIDINGEN**

- Nutstracé (2,10 meter breed)
- Reservering stadsverwarming HVC (2,00 meter breed)
- Aanbrengen mantelbus PE (Ø110 mm)

**OPMERKINGEN**

- maten in meters tenzij anders aangegeven
- hoogtematen in meters t.o.v. N.A.P.
- NB: rekening houden met kabels en leidingen
- Voor dwarsprofielen zie tekens TVD\_011 t/m -013

**OVERZICHT**  
Schaal 1:12.500

|          |          |          |          |
|----------|----------|----------|----------|
| BLAD 102 | BLAD 101 | BLAD 103 | BLAD 104 |
|----------|----------|----------|----------|

|               |                                     |               |            |         |            |
|---------------|-------------------------------------|---------------|------------|---------|------------|
| project       | Ontwikkeling Boekelermeer Zuid-Oost | status        | Definitief | datum   | 02-06-2025 |
| onderwerp     | Rioolontwerp                        | schaal        | 1:200      | formaat | A0         |
| opdrachtgever | Stadswerk072                        | ontwerper     | RvG        | paraaf  | -----      |
|               |                                     | projectleider | MB         | paraaf  | -----      |

|               |         |                |          |        |     |      |    |
|---------------|---------|----------------|----------|--------|-----|------|----|
| projectnummer | P220450 | tekeningnummer | _TDO_102 | versie | 5.0 | blad | 02 |
|               |         |                |          |        |     | van  | 04 |

Hamerweg 11 1741 LA Schagen | www.pronmenz.nl | info@pronmenz.nl