


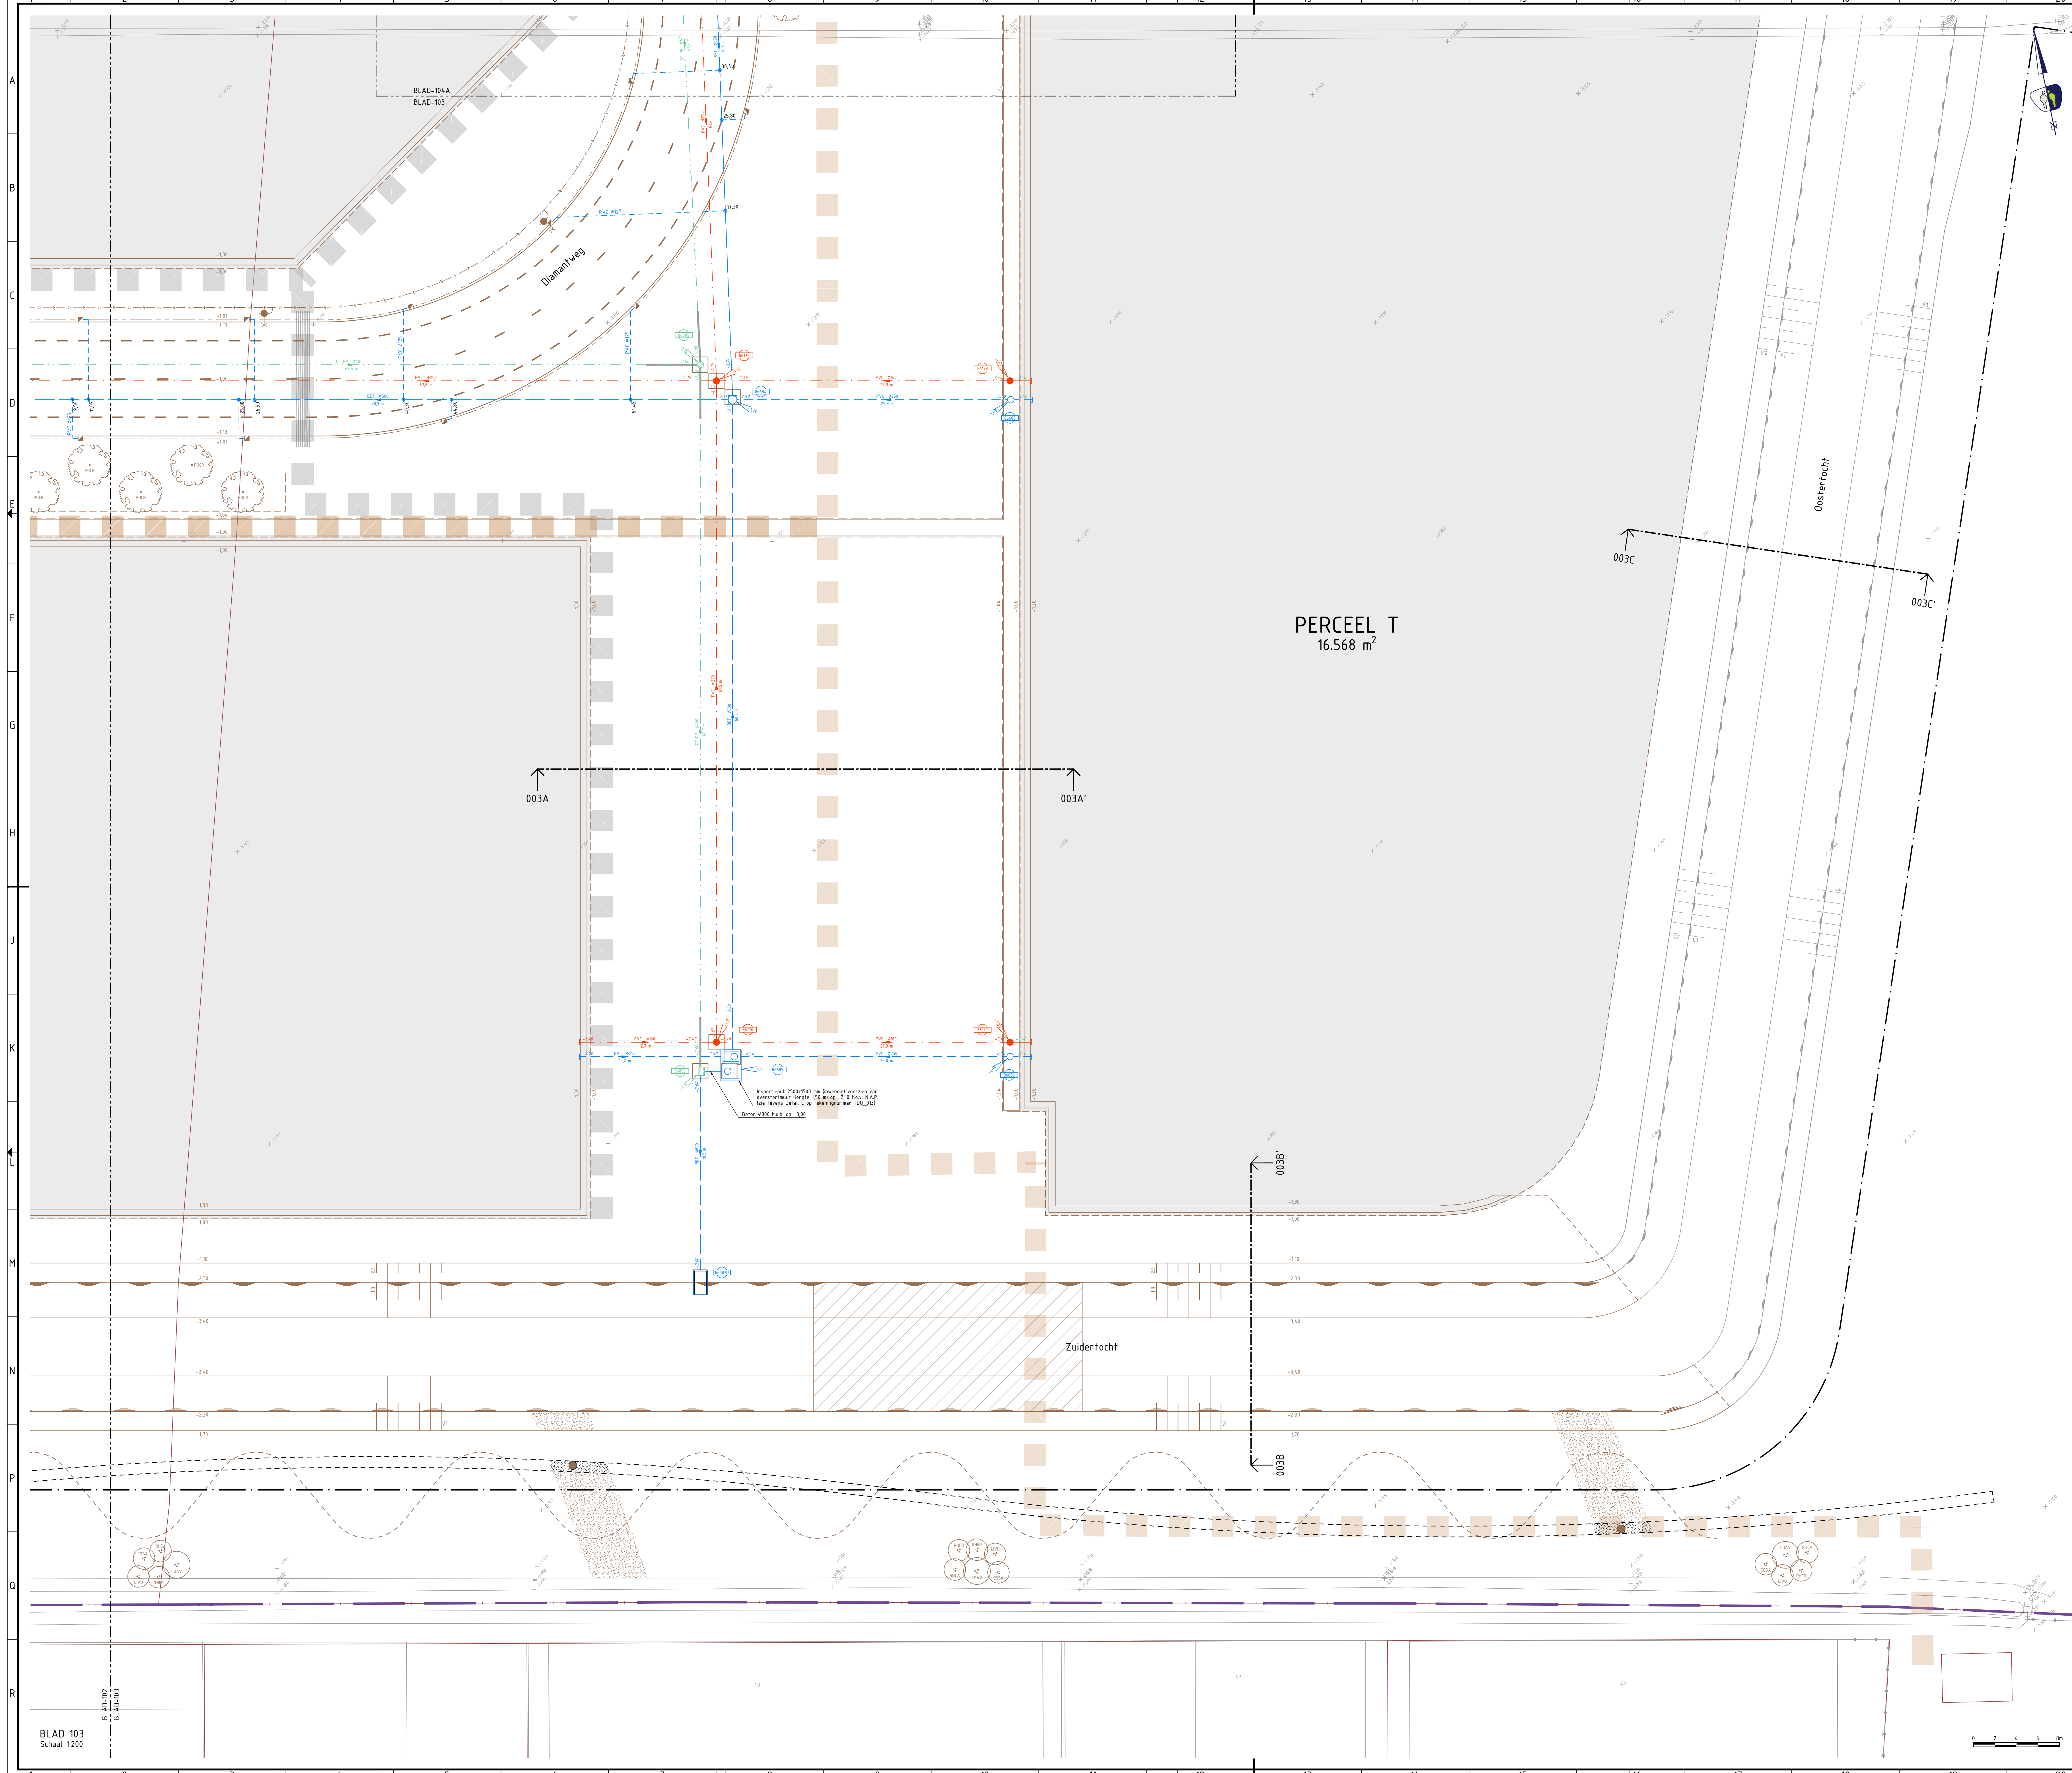

LEGENDA (VOLLEDIG)

ALGEMEEN
Contouren BGT
Contouren ontwerp Romp-Zuid
Contouren ontwerp
Werkgrens
Kadastrale grenzen
Gemeentegrenzen
Bestaande hoogte / aanleghoogte (t.o.v. N.A.P.)

PLANOLOGISCH
Perceelgrens / uitgeefbaar gebied (indicatief weergegeven)


WATERHUISHOUDING
Aanbrengen uitstroomvoorziening HWA riool

RIOLERINGEN VRIJVERVAL BESTAAND
HOOFDRIOOL HEMLWATERAFVOER (HWA) - PP
HWA riool, PP Ø250 mm, incl. strenglengte en stroomrichting
HWA riool, PP Ø400 mm, incl. strenglengte en stroomrichting
HOOFDRIOOL VUILWATERAFVOER (VWA) - BETON / PP
VWA riool, beton Ø400 mm, incl. strenglengte en stroomrichting
VWA riool, PP Ø250 mm, incl. strenglengte en stroomrichting
HOOFDRIOOL INFILTRATIEWATERAFVOER (DT) - PP
DT riool, PP Ø250 mm, incl. strenglengte en stroomrichting
DT riool, PP Ø400 mm, incl. strenglengte en stroomrichting
INSPECTIEPUTTEN EN HULPSTUKKEN
Inspectieput van beton, HWA / VWA / DT riool
Putlabel met putkophoogte (t.o.v. N.A.P.) en putnummer
Eindkap

RIOLERINGEN VRIJVERVAL NIEUW
HOOFDRIOOL HEMLWATERAFVOER (HWA) - BETON / PVC
Aanbrengen HWA riool, beton Ø500 mm, incl. strenglengte en stroomrichting
Aanbrengen HWA riool, beton Ø600 mm, incl. strenglengte en stroomrichting
Aanbrengen HWA riool, beton Ø700 mm, incl. strenglengte en stroomrichting
Aanbrengen HWA riool, beton Ø800 mm, incl. strenglengte en stroomrichting
Aanbrengen HWA riool, PVC Ø250 mm, incl. strenglengte en stroomrichting
Aanbrengen HWA riool, PVC Ø400 mm, incl. strenglengte en stroomrichting
HOOFDRIOOL VUILWATERAFVOER (VWA) - PVC
Aanbrengen VWA riool, PVC Ø500 mm, incl. strenglengte en stroomrichting
Aanbrengen VWA riool, PVC Ø250 mm, incl. strenglengte en stroomrichting
HOOFDRIOOL INFILTRATIEWATERAFVOER (DT) - PP
Aanbrengen DT riool, PP Ø250 mm, incl. strenglengte en stroomrichting
Aanbrengen DT riool, PP Ø400 mm, incl. strenglengte en stroomrichting
Aanbrengen ongeperforeerd riool, incl. strenglengte en stroomrichting
INSPECTIEPUTTEN EN HULPSTUKKEN HWA RIOOL
Aanbrengen inspectieput van PP (incl. 0,50 m zandvang), HWA riool
Aanbrengen inspectieput van beton (incl. 0,50 m zandvang), HWA riool
Aanbrengen kraakplaat HWA
Aanbrengen eindkap HWA riool
INSPECTIEPUTTEN EN HULPSTUKKEN VWA RIOOL
Aanbrengen inspectieput van PP, VWA riool
Putlabel met putkophoogte (t.o.v. N.A.P.) en putnummer
Aanbrengen eindkap VWA riool
INSPECTIEPUTTEN EN HULPSTUKKEN DT RIOOL
Aanbrengen inspectieput van PP (incl. 0,50 m zandvang), DT riool
Aanbrengen inspectieput van beton (incl. 0,50 m zandvang), DT riool
Putlabel met putkophoogte (t.o.v. N.A.P.) en putnummer
Aanbrengen eindkap DT riool
KOLKEN EN KOLKAANSLUITLEDINGEN
Aanbrengen kolkaansluitleiding, PVC Ø125 mm

KABELS EN LEIDINGEN
Nulstracé (2,10 meter breed)
Reservering stadsverwarming HVC (2,00 meter breed)
Aanbrengen mantelbus PE (Ø110 mm)

OPMERKINGEN
- maten in meters tenzij anders aangegeven
- hoogte/maten in meters t.o.v. N.A.P.
- NB: rekening houden met kabels en leidingen
- Voor dwarsprofielen zie tekens: TVO_011 t/m -013

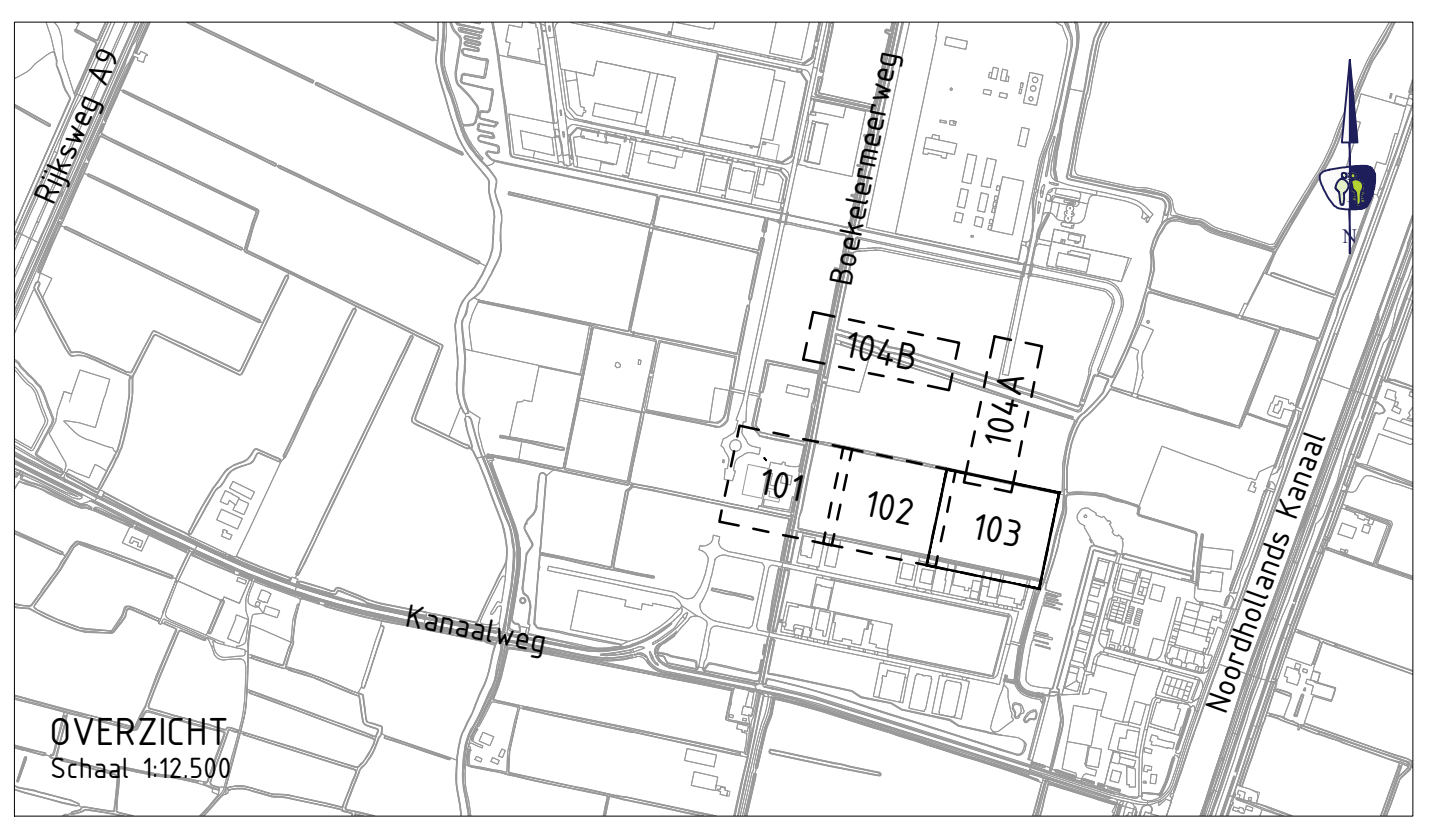

NR	-	-	-	-	-
CD	J. Savije	02-06-2025	Gewijzigd: opstellen van layouts gehaald		
3.0	RdG	03-11-2023	Diverse kleine ontwerpverwijzingen		
VNR	DATUM	GETEKEND	WIJZIGING		

projectnummer
P220450

bekendingsnummer
_TDO_103

versie
5.0

blad
03 van 04

project
Ontwikkeling Boekelermeer Zuid-Coast

onderwerp
Rioolontwerp

opdrachtgever
Stadswerk072

status
Definitief

schaal
1:200

ontwerper
RdG

projectleider
MB

paraaf

datum
02-06-2025

datum
02-06-2025

paraaf

aanvraag: 148 op 2025