


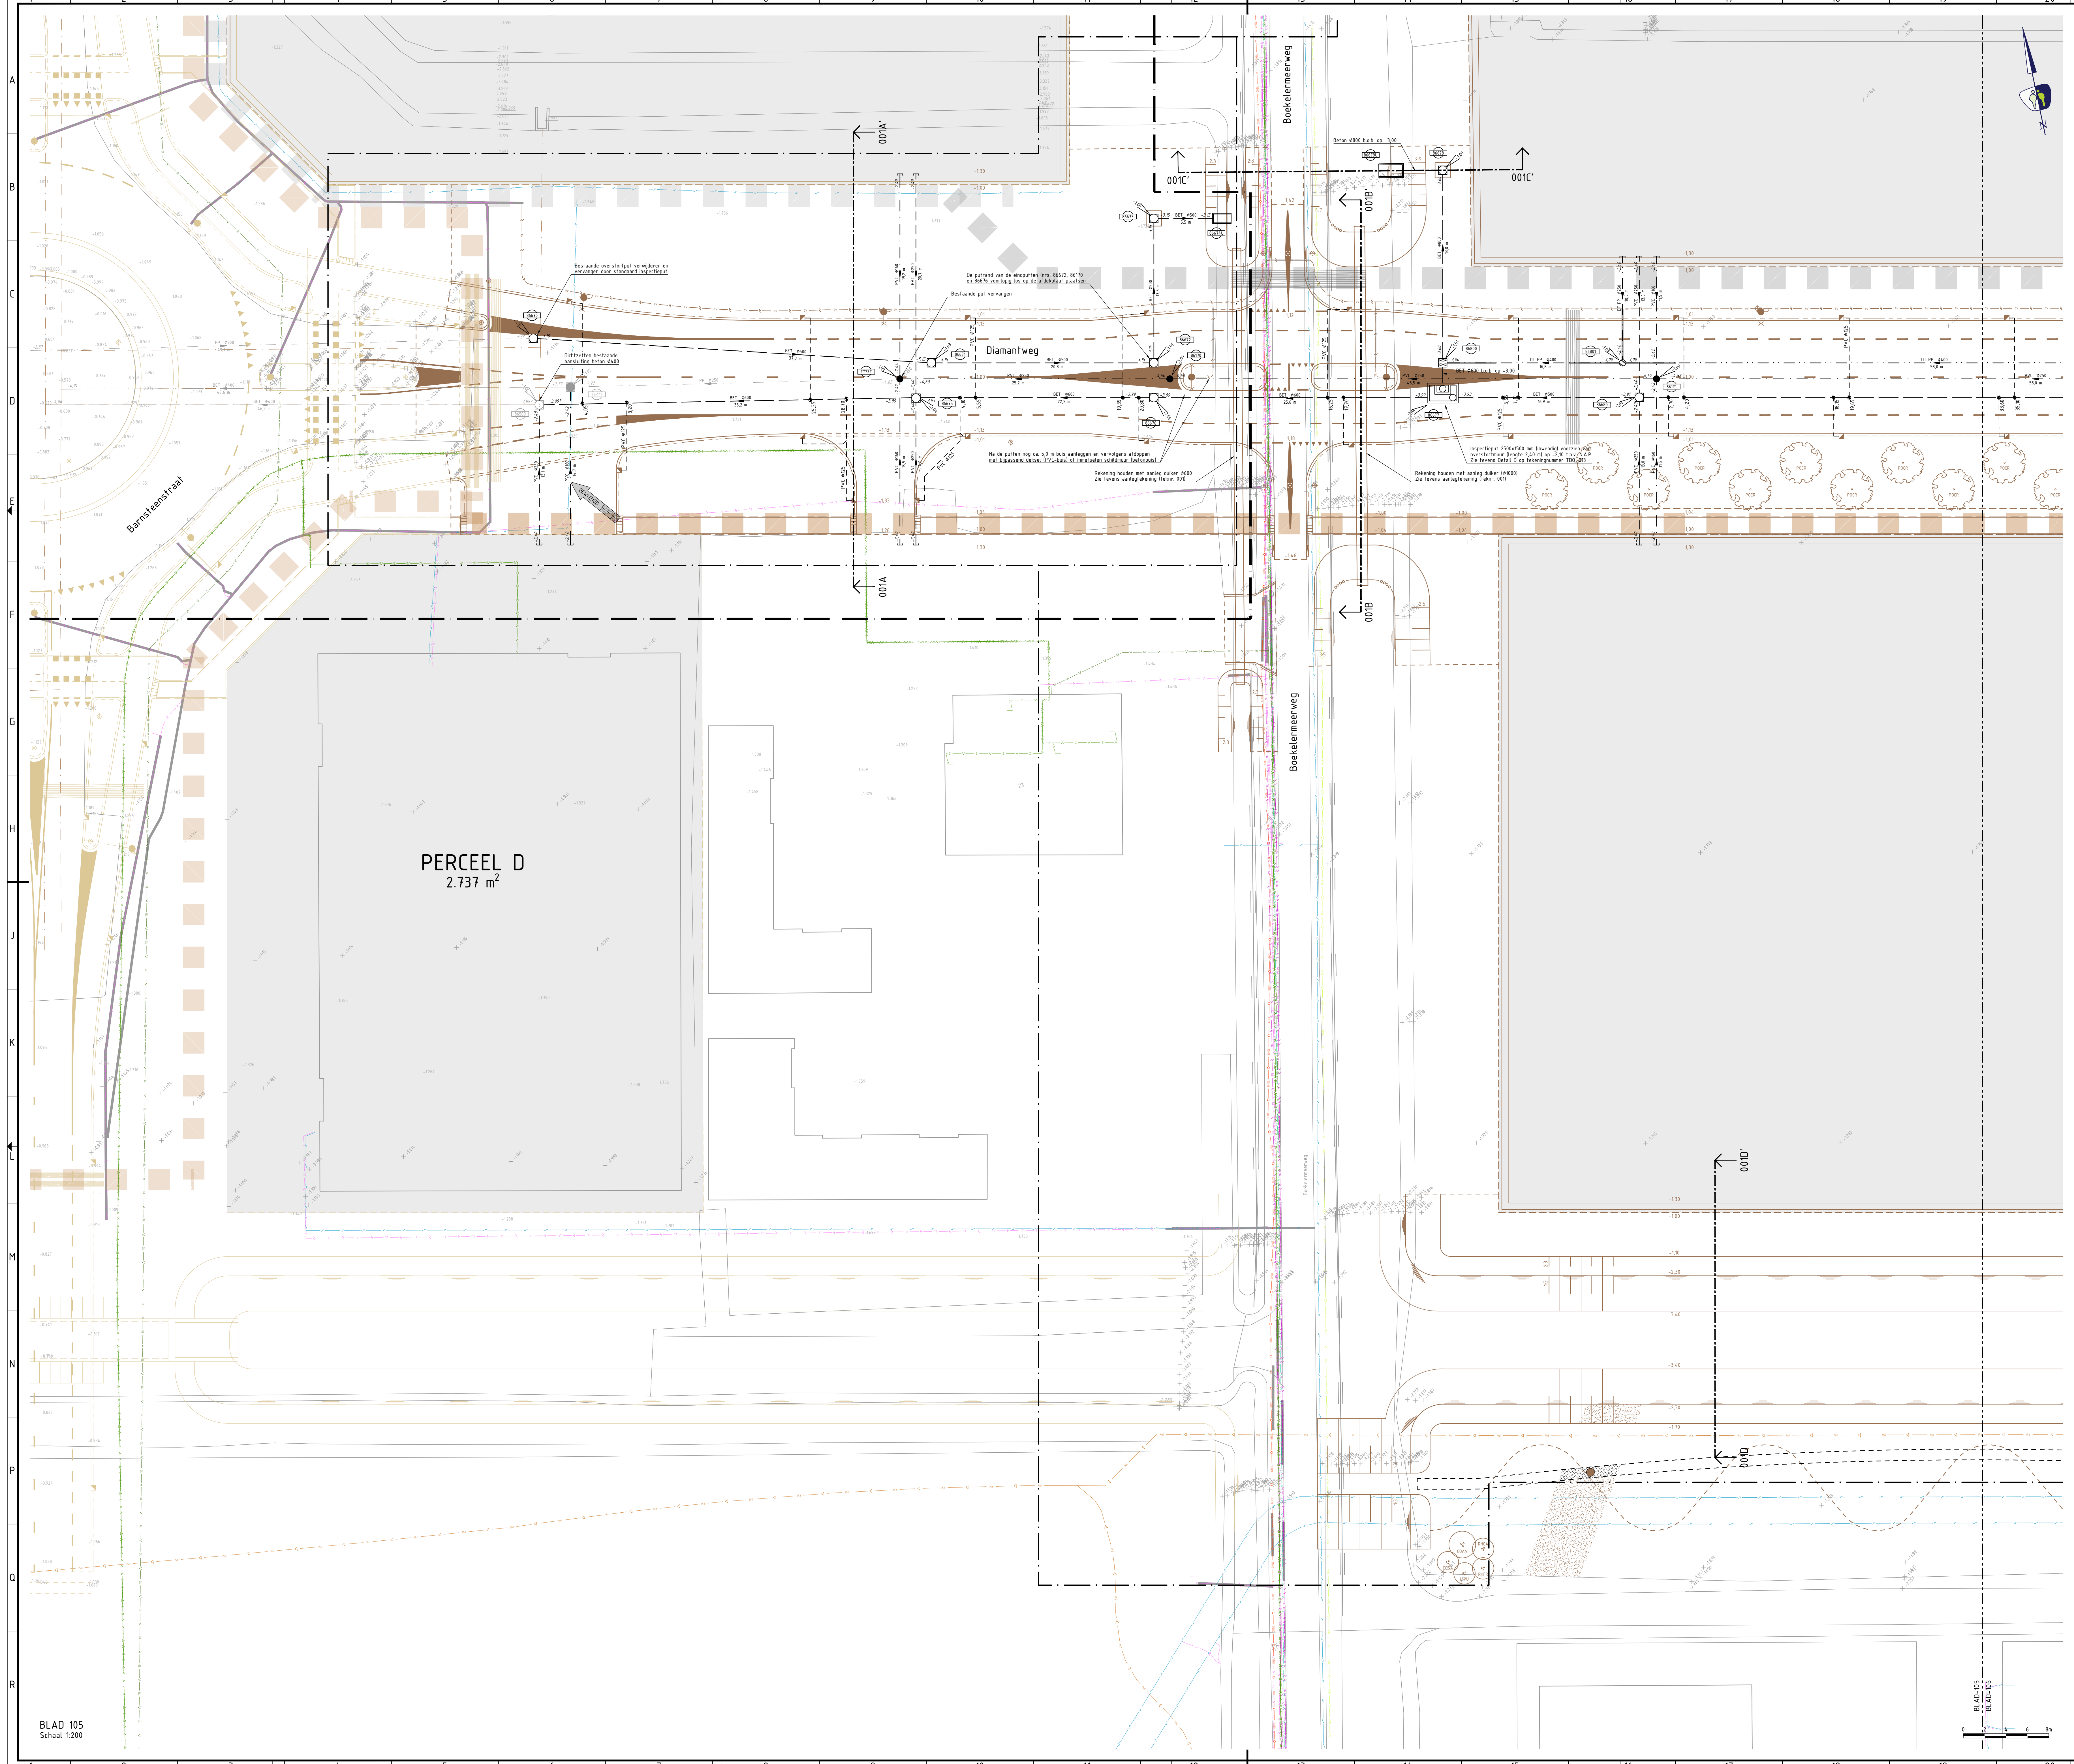

LEGENDA (SELECTIE, VOOR VOLLEDIG ZIE TEKNRS. 101 T/M 104)

ALGEMEEN

- Contouren BGT
- Contouren ontwerp Romp-Zuid
- Contouren ontwerp
- Werkgrens
- Bestaande hoogte / aanleghoogte (t.o.v. N.A.P.)

RIOLERINGEN VRIJVERVAL BESTAAND

- HOOFDRIOL HEMLWATERAFVOER (HWA) - PP
HWA riol, PP Ø250 mm, incl. strenglengte en stroomrichting
- HWA riol, PP Ø400 mm, incl. strenglengte en stroomrichting
- HOOFDRIOL VUILWATERAFVOER (VWA) - BETON / PP
VWA riol, beton Ø400 mm, incl. strenglengte en stroomrichting
- VWA riol, PP Ø250 mm, incl. strenglengte en stroomrichting
- HOOFDRIOL INFILTRATIEWATERAFVOER (DTI) - PP
DTI riol, PP Ø250 mm, incl. strenglengte en stroomrichting
- DT riol, PP Ø400 mm, incl. strenglengte en stroomrichting
- DT riol, PP Ø250 mm, incl. strenglengte en stroomrichting

INSPECTIEPUTTEN EN HULPSTUKKEN

- Inspectieput van beton, HWA / VWA / DT riol
- Putlabel met putkophoogte (t.o.v. N.A.P.) en putnummer
- Eindkap

RIOLERINGEN VRIJVERVAL NIEUW

- HOOFDRIOL HEMLWATERAFVOER (HWA) - BETON / PVC
Aanbrengen HWA riol, beton Ø500 mm, incl. strenglengte en stroomrichting
- Aanbrengen HWA riol, beton Ø600 mm, incl. strenglengte en stroomrichting
- Aanbrengen HWA riol, beton Ø700 mm, incl. strenglengte en stroomrichting
- Aanbrengen HWA riol, beton Ø800 mm, incl. strenglengte en stroomrichting
- Aanbrengen HWA riol, beton Ø900 mm, incl. strenglengte en stroomrichting
- Aanbrengen HWA riol, beton Ø1000 mm, incl. strenglengte en stroomrichting

HOOFDRIOL VUILWATERAFVOER (VWA) - PVC

- Aanbrengen VWA riol, PVC Ø500 mm, incl. strenglengte en stroomrichting
- Aanbrengen VWA riol, PVC Ø600 mm, incl. strenglengte en stroomrichting
- HOOFDRIOL INFILTRATIEWATERAFVOER (DTI) - PP
Aanbrengen DT riol, PP Ø250 mm, incl. strenglengte en stroomrichting
- Aanbrengen DT riol, PP Ø400 mm, incl. strenglengte en stroomrichting
- Aanbrengen ongeperforeerd riol, incl. strenglengte en stroomrichting

INSPECTIEPUTTEN EN HULPSTUKKEN HWA RIOL

- Aanbrengen inspectieput van PP (incl. 0,50 m zandvang), HWA riol
- Aanbrengen inspectieput van beton (incl. 0,50 m zandvang), HWA riol
- Putlabel met putkophoogte (t.o.v. N.A.P.) en putnummer
- Aanbrengen kevelinlaat HWA
- Aanbrengen eindkap HWA riol

INSPECTIEPUTTEN EN HULPSTUKKEN VWA RIOL

- Aanbrengen inspectieput van PP, VWA riol
- Putlabel met putkophoogte (t.o.v. N.A.P.) en putnummer
- Aanbrengen eindkap VWA riol

INSPECTIEPUTTEN EN HULPSTUKKEN DT RIOL

- Aanbrengen inspectieput van PP (incl. 0,50 m zandvang), DT riol
- Aanbrengen inspectieput van beton (incl. 0,50 m zandvang), DT riol
- Putlabel met putkophoogte (t.o.v. N.A.P.) en putnummer
- Aanbrengen eindkap DT riol

KOLKEN EN KOLKAANSLUITLEIDINGEN

- Aanbrengen kolkaansluitleiding, PVC Ø125 mm

OPMERKINGEN

- maten in meters tenzij anders aangegeven
- hoogtepunten in meters t.o.v. N.A.P.
- NB: rekening houden met kabels en leidingen
- Voor dwarsprofielen zie tek. 101 t/m 103

KABELS EN LEIDINGEN BESTAAND

indels en leidingen inzicht weergegeven. Vaststellen exacte locatie door middel van graven proefputten. K.L.C. gegevens dateren van 05-2023

KABELS DATA

- Datatransport (Alliander Telecom)
- Datatransport (KPN)
- Datatransport (Lumen Technologies)
- Datatransport (Gemeente)
- Datatransport (Ziggo)
- Datatransport glasvezel (Eurofiber)
- Datatransport glasvezel (Fiberflex)
- Datatransport glasvezel (Reggafiber)
- Datatransport glasvezel (Wauwau)
- Datatransport (HVC)
- Datatransport (Van der Donk)
- Datatransport (Lander)

KABELS ELEKTRA


- Elektra openbare verlichting (Gemeente Alkmaar)
- Elektra openbare verlichting (Gemeente Castricum)
- Elektra openbare verlichting (Gemeente Heiloo)
- Elektra laagspanning (Lander)
- Elektra laagspanning (PWN)
- Elektra middenspanning (Lander)
- Elektra middenspanning (Kenter)
- Elektra hoogspanning (Lander)

LEIDINGEN

- Gas lage druk (Lander)
- Gas lage druk (Stedin)
- Gas hoge druk (Lander)
- Buisleiding gevaarlijke inhoud (Gasunie)
- Buisleiding gevaarlijke inhoud (Teg)
- Chemie (Lander)
- Stadsverwarming (HVC)
- Water (PWN)

RIOLERINGEN

- Vrijverval riol (Gemeente Heiloo)
- Vrijverval riol (Gemeente Castricum)
- Vrijverval riol (Gemeente Alkmaar)
- Periselding (Gemeente Castricum)
- Periselding (Gemeente Heiloo)
- Periselding (Waterschap HNK)

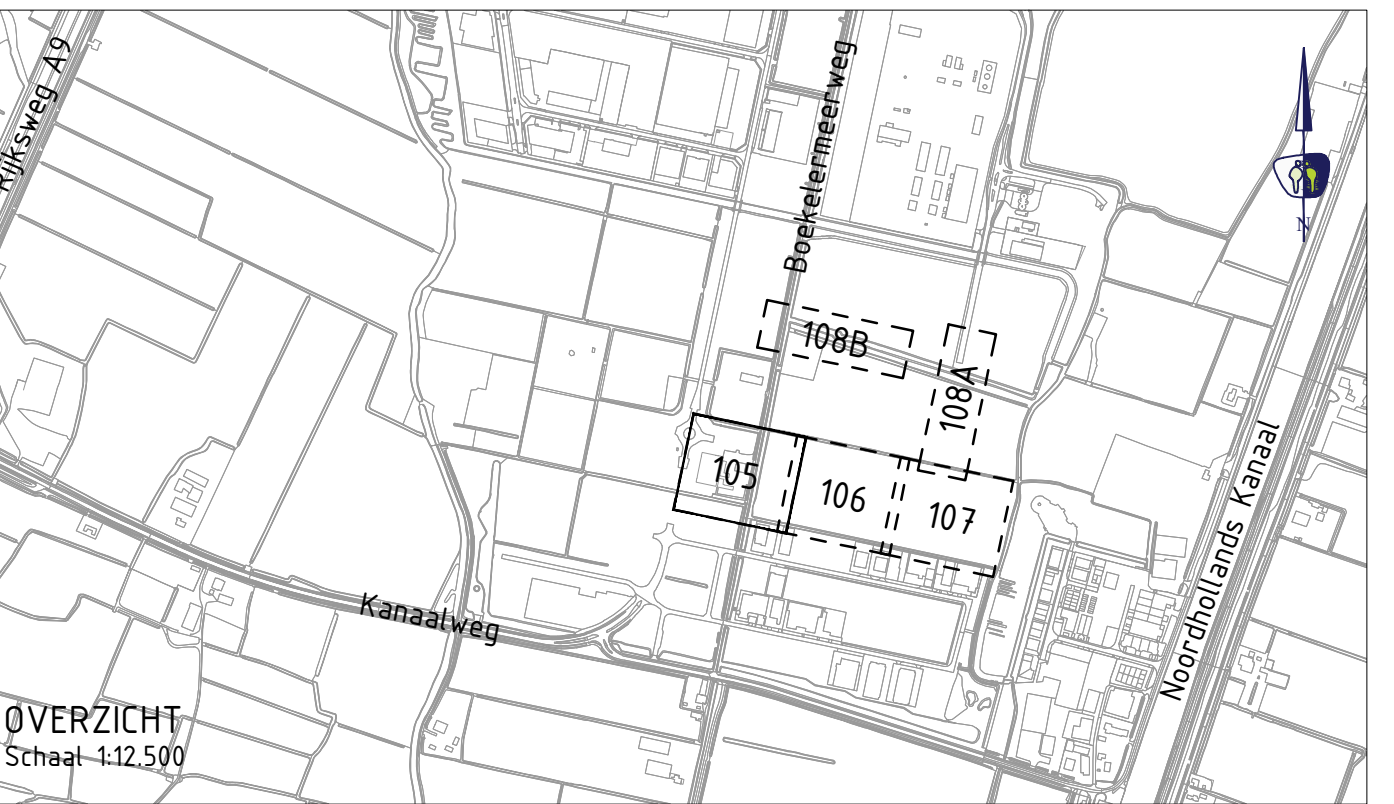

V.NR.	DATUM	GETEKEND	WIJZIGING
1	02-06-2025	J. Smit	1
2	03-11-2023	R.G.	2

projectnummer
P220450

bekendingsnummer
_TDO_105

versie
5.0

blad
01

van
04

project
Ontwikkeling Boekelermeer Zuid-Oost

onderwerp
Rioolontwerp
incl. bestaande K&L
opdrachtgever
Stadswerk072

ontwerper
RvG

projectleider
MB

status
Definitief
schaal
1:200

paraaf

datum
02-06-2025

datum
02-06-2025

formaat
A0

paraaf

datum
02-06-2025