


# CAD Standaard 2015

## EXTERN + appendix 3D

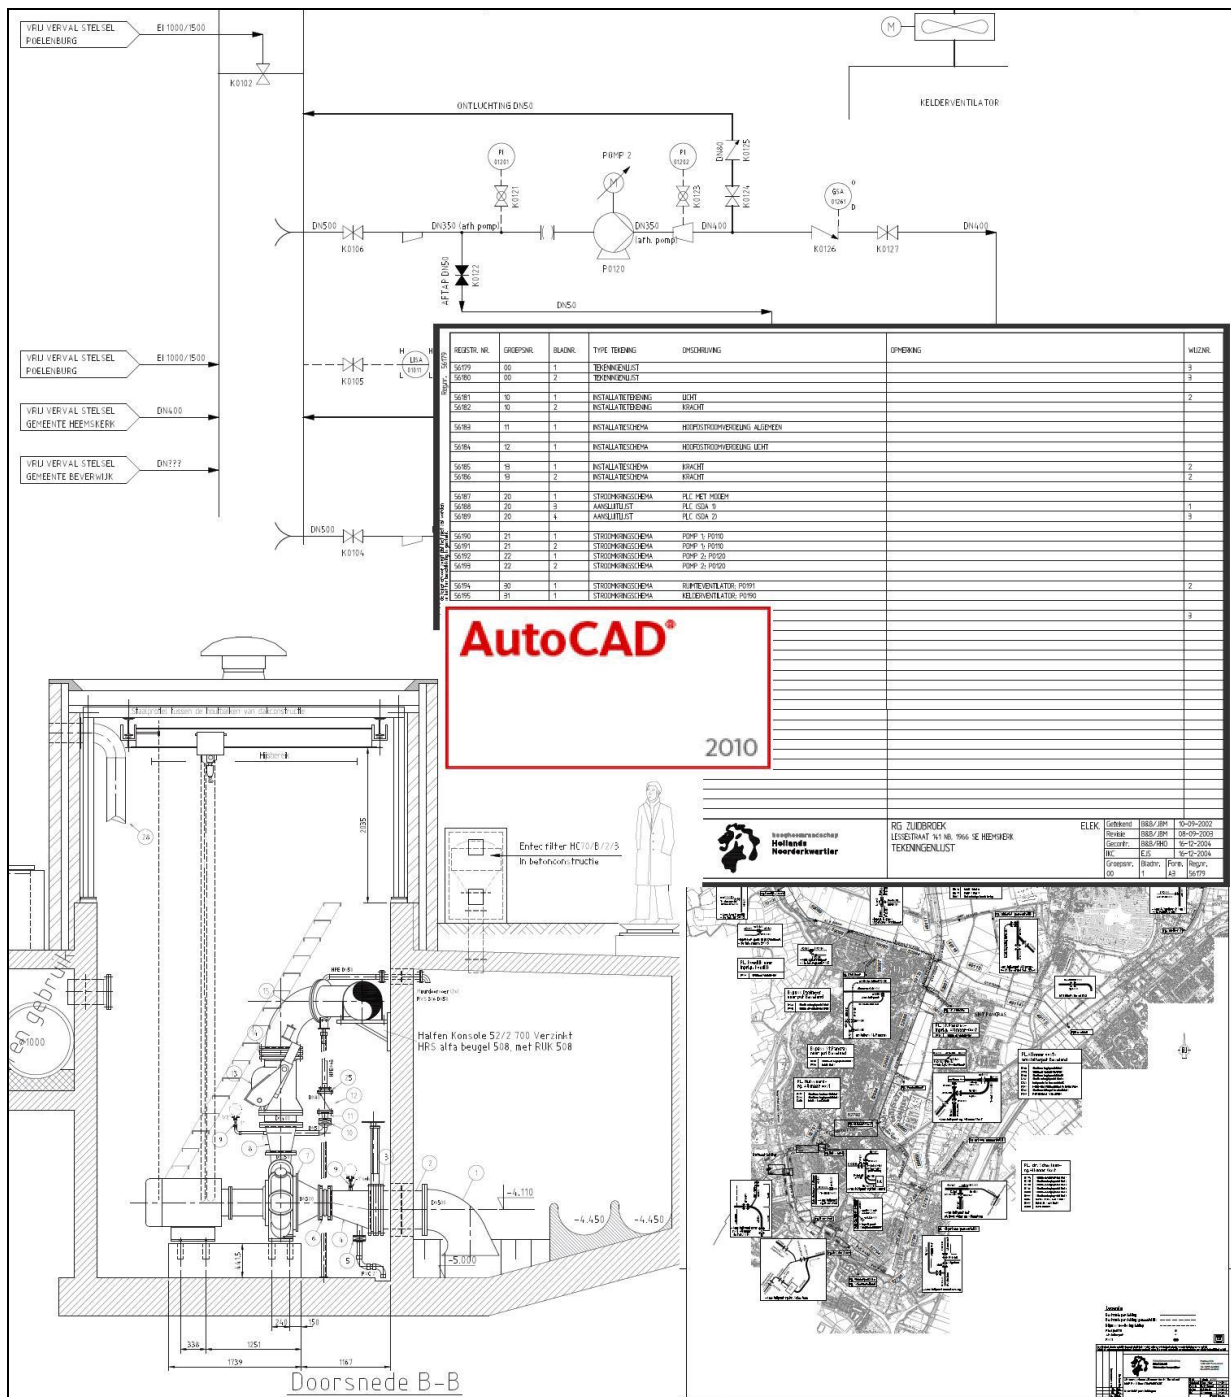

hoogheemraadschap  
Hollands  
Noorderkwartier





Project AutoCAD Standaard  
Projectgegevens CAD Standaard 2015 Extern  
Locatie document

Projectteam: AutoCAD expertisegroep  
Afdeling Ingenieursburo  
Technisch Adviseur C G. Kriesels  
Technisch Adviseur Wtb T. de Boer  
Technisch Adviseur E J. Stoop

Titel HHNK CAD Standaard Extern  
Auteur G. Kriesels  
Gebaseerd op AutoCAD standaard 2012 EXTERN, juni 2012  
Plaats Heerhugowaard  
Datum 6 augustus 2024  
Versie 4.0  
Archiefnummer 15.0002730  
Externe CAD-adviseur R. Blaeke, RODEMA Engineering

<b>Afdeling Voorbereiding</b>	<b>Voor Akkoord</b>	<b>Paraaf</b>
Technisch Adviseur A	Dhr. E. Schilpzand	
Technisch Adviseur A	Dhr. K. Steur	
Technisch Adviseur A	Dhr. R. Petiet	



## Inhoudsopgave

<b>1</b>	<b>TEKENWERK VOOR HET HHNK</b>	<b>9</b>
1.1	Inleiding	9
1.2	Leeswijzer	9
1.3	Tekeningen vrijgesteld van CAD-standaard	10
1.4	Afwijken van de AutoCAD standaard	10
1.5	Controle naleving tekenafspraken	10
<b>2</b>	<b>OPBOUW CAD BESTAND</b>	<b>11</b>
2.1	Algemene CAD uitgangspunten	11
2.2	Modelspace/Paperspace (Layouts)	12
2.2.1	Richtlijnen gebruik Paperspace viewport	12
2.3	Opbouw Lagenstructuur	13
2.3.1	Laagnaam veld: (V) Vakgebied	14
2.3.2	Laagnaam veld: (NAAM) Vakonderdeel	14
2.3.3	Laagnaam veld: (E) Element	14
2.3.4	Laagnaam veld: (LTY) Lijntype	15
2.3.5	Laagnaam veld: (LWT) Lijndikte	16
2.3.6	Tekenen van entiteiten	16
2.3.7	Overige standaard lagen	16
2.4	Gebruik van Lijndikte (lineweight)	17
2.5	Afdruk-/Presentatie schalen	18
2.6	Tekst	18
2.6.1	Tekststyle	18
2.6.2	Teksthoogte en lijndikte	19
2.7	Maatvoering (Dimension)	19
2.8	Arceren (Hatch)	20
2.9	Gebruik van symbolen en attributen	20
2.10	Tekening Inrichting en Indentificatie	20



2.10.1	Papierformaat	20
2.10.2	Onderhoek	21
2.10.3	Adresgegevens object	21
2.10.4	Status tekening	22
2.10.5	Noordpijl	22
2.11	Toelichting gebruik PLOTSTYLE tabel	23
<b>3</b>	<b>REGISTRATIE VAN TEKENINGEN</b>	<b>24</b>
3.1	Registratie Bestaande tekeningen	24
3.2	Registratie Nieuwe tekeningen	24
<b>4</b>	<b>OPLEVERING EN VERZENDING</b>	<b>25</b>
<b>5</b>	<b>Standaardisatie vakgroep Civiele techniek/Bouwkunde</b>	<b>26</b>
5.1	Opbouw tekeningen	26
5.1.1	Indeling Modelspace civiel / bouwkundig	26
5.1.2	Lagen constructieve tekeningen met civiele/bouwkundige details	26
5.1.3	Lagen situatietekeningen/plattegronden met topografische ondergronden	27
5.1.4	Lagen situatietekeningen rioolwaterzuiveringen, kabels en leidingen	28
5.1.5	Lagen thematische tekeningen of kaarten (kleurenplots)	28
5.1.6	AutoCAD-tekeningen met meerdere layouts	29
5.2	Registratie tekeningen Civiele Techniek/Bouwkunde	30
5.3	Opleveringen Civiele Techniek/Bouwkunde	30
5.4	Gebruik topo-/geografische ondergronden	31
5.4.1	Algemeen	31
5.4.2	Externe referentie (XREF) vervangen door block	31
5.4.3	Werkinstructie topografisch block	31
5.5	AutoCAD Hulpmiddelen en Routines/scripts	32
5.5.1	Templates	32
5.5.2	Civiel 1. Hartlijnen met tekst maken (RDM_HHNC_LEIDING.vlx)	33
<b>6</b>	<b>Standaardisatie vakgroep Elektrotechniek.</b>	<b>34</b>
6.1	Normen	34
6.2	Groepsnummering van tekeningen	34
6.3	Registratienummering van tekeningen	35



6.4	Codering van onderdelen	36
6.5	Codering van draad	36
6.6	Codering van kabel	36
6.7	Codering van klemmen	36
6.8	Soorten tekeningen	36
6.9	Tekeningen bestaande installaties	37
6.10	Standaard tekeningpakketten en typicals	38
6.11	Standaard symbolen	38
6.12	Weergave bedrijfstoestand	38
6.13	Revisietekeningen	38
6.14	Tekeningen voor nutsbedrijven en bevoegd gezag	39
6.15	Opleveringen Electrotechniek	39
6.16	Onderzoek Electrotechniek (E) (A3)	39
6.17	AutoCAD Hulpmiddelen en Routines/scripts	40
6.17.1	Electrotechniek 1. Van onderzoek naar file	40
6.17.2	Electrotechniek 2. Van file naar onderzoek	40
<b>7</b>	<b>Standaardisatie vakgroep Werktuigbouwkunde</b>	<b>41</b>
7.1	Opleveringen Werktuigbouwkunde	41
7.2	Tekenen van Processchema's	41
7.2.1	Template	41
7.2.2	Kaders	41
7.2.3	Symbolen	41
7.2.4	Tekst	41
7.2.5	AutoCAD-lagen voor processchema's	42
7.3	Tekeningen bestaande installaties	43
7.4	Standaard symbolen	43
7.5	Revisietekeningen	43



7.6	Tekeningen ten behoeve van overheidsinstanties	44
7.7	Ter beschikking stellen van digitale tekeningen door de opdrachtgever	44
<b>8</b>	<b>BIJLAGE 1, Uitgewerkte layertabellen</b>	<b>45</b>
8.1	Standaard laagnamen voor werktuigkundige tekenwerk	45
8.2	Standaard laagnamen voor elektrisch tekenwerk	46
8.3	Standaard laagnamen voor civiel /bouwkundig tekenwerk	48
8.3.1	Constructieve tekeningen met civiele/bouwkundige details	48
8.3.2	Situatie-tekeningen / plattegronden met topografische ondergronden	49
8.3.3	Situatie-tekeningen rioolwaterzuiveringen, kabels en leidingen	51
8.3.4	Thematische tekeningen of kaarten (kleurenplots)	52
<b>9</b>	<b>BIJLAGE 2, Attributenlijst HHNK-onderhoek</b>	<b>53</b>
<b>10</b>	<b>BIJLAGE 3, Voorschriften voor het maken van processchema's.</b>	<b>54</b>

Versiebeheer:

<b>Nr.</b>	<b>Versie oud</b>	<b>Versie nieuw</b>	<b>Omschrijving wijzigingen:</b>
1.	CAD Extern 2012	CAD Extern 2015	Review van CAD Standaard Extern 2012 door Rodema Engineering, waardoor de hoofdstukindeling van document is gewijzigd. Aangepast zijn ctb-files, laagnamen (met CLR-lagen), dim- en tekststijlen.
4.			
5.			
6.			
7.			



## 1 TEKENWERK VOOR HET HHNK

### 1.1 Inleiding

Voor de verschillende vakdisciplines binnen het Hoogheemraadschap Hollands Noorderkwartier (HHNK) wordt digitaal tekenwerk verricht. Dit wordt zowel intern als extern uitgevoerd. Het Hoogheemraadschap werkt met het Computer Aided Design programma AutoCAD. Om intern en extern een efficiënte en uniforme werkwijze te bewerkstelligen zijn afspraken gemaakt over het produceren, het reviseren en het beheren van tekeningen. Hoewel in de bouw steeds vaker de wens bestaat te werken met een 3D model in een Bouwwerk Informatie Model (BIM) is de algemene verwachting dat het nog geruime tijd nodig zal blijven 2D tekeningen uit te wisselen met berokken partijen. De HHNK CAD standaard gaat uit van 2D tekenwerk al dan niet afgeleid van een 3D model.

### 1.2 Leeswijzer

Dit document geeft inzicht in afspraken welke van toepassing zijn op het 2D tekenwerk uitgevoerd in opdracht van het Hoogheemraadschap Hollands Noorderkwartier (HHNK).

De afspraken hebben betrekking op o.a.:

- Opbouw van het digitale CAD bestand;
- Registratie van tekeningen;
- Oplevering en Verzending van CAD bestanden;
- Specifieke voorschriften per vakgroep;
- Ter beschikking gestelde hulpmiddelen.

---

Noot: Voor het tekenen en reviseren van (riool)watertransportleidingen is een aparte AutoCAD standaard opgezet. In deze standaard wordt dieper in gegaan op de opzetwijze, de achtergronden en de procedures van deze tekeningen. Raadpleeg de opdrachtgever voor een exemplaar van dit document.

---



### 1.3 Tekeningen vrijgesteld van CAD-standaard

In het bestek en/of contract staat omschreven welke tekeningen de opdrachtnemer (architect, adviseur of aannemer) dient te vervaardigen en op te leveren volgens de onderliggende CAD Standaard Extern van HHNK.

Voor nieuw civiel/bouwkundig tekenwerk geeft HHNK de opdrachtnemer de vrijheid om zelf te bepalen op welk moment hij begint met het 'tekenen in de HHNK-standaard'. Het kan soms wenselijk zijn om pas na afronding van de (teken)werkzaamheden de tekeningen om te zetten naar de HHNK-standaard.

Om bij oplevering van het tekenwerk onnodig 'ombouwwerk' aan tekeningen te voorkomen, is het verstandig om de indeling en het formaat van deze tekeningen bij start van de werkzaamheden te laten toetsen door HHNK.

Civiele/bouwkundige tekeningen met een tijdelijk karakter zijn vrijgesteld van de HHNK CAD Standaard Extern. Daarnaast zijn er een aantal tekeningen die wel in CAD-formaat moeten worden aangeleverd maar die inhoudelijk vrijgesteld zijn van de HHNK CAD Standaard Extern.

---

Zie voor een uitgebreidere toelichting hoofdstuk 5.3 Opleveringen Civiele Techniek/Bouwkunde

---

### 1.4 Afwijken van de AutoCAD standaard

Afwijken van deze CAD Standaard mag alleen in overleg met de AutoCAD expertisegroep.

### 1.5 Controle naleving tekenafspraken

Digitale tekening waarop deze standaard van toepassing is worden met een automatisch controle tool gecontroleerd. Alle afwijkingen worden vastgelegd en aan de opdrachtnemer kenbaar gemaakt.



## 2 OPBOUW CAD BESTAND

Al het tekenwerk dient te worden gemaakt volgens de regels en bepalingen in deze HHNK CAD Standaard Extern. HHNK werkt zelf met AutoCAD, maar laat de opdrachtnemer vrij in de keuze van haar CAD software zolang maar wordt voldaan aan de regels gesteld in dit document.

Het HHNK stelt de benodigde support en bibliotheek bestanden digitaal ter beschikking welke geschikt zijn voor gebruik met AutoCAD 2010 of hoger. Dit betreft onder meer:

- Standaardtekeningen, blanco formaattekeningen, templates e.a.;
- Symbolen;
- Hulpmiddelen zoals scripts/routines;

---

Voor meer informatie over beschikbare hulpmiddelen zie hoofdstuk 5.5 en 6.1

---

### 2.1 Algemene CAD uitgangspunten

Bij het maken van Civiel/bouwkundige, Werktuigbouwkundige en Elektrotechnische tekeningen worden de volgende algemene uitgangspunten aangehouden:

- Bestanden opleveren in het AutoDESK DWG bestandsformaat 2013 of lager;
- Bestanden moeten kunnen worden bewerkt met standaard AutoCAD 2014 en mogen geen proxy objects bevatten waarvoor aanvullende software vereist is;
- Tekeningen worden opgeleverd in 2D, in het CAD bestand zijn 3D objecten niet toegestaan;
- Tekeningen dienen te worden opgezet als 'zwart-wit' tekeningen. Thematische tekeningen (Civiel) of kaarten mogen worden opgezet om in kleur te worden afgedrukt.
- Tekeningen worden zoveel mogelijk op A1 formaat uitgewerkt. Behalve bij E-tekeningen, daar is A3 het standaard tekenbladformaat;
- Gebruik geen blijvend externe gekoppelde bestanden, zoals XREF's, PDF's, RASTERFILE's e.d. Dit in verband met archivering in het documentmanagement systeem;
- Teken 1 op 1 (ware grootte) in modelspace, hierbij geldt voor bouwkundig de eenheid millimeter en voor situaties/ondergronden de eenheid meter;
- Teksten dienen **zoveel mogelijk** in **modelspace** te worden gezet;
- Viewporten dienen gelocked te zijn;
- Definitieve CAD bestand is vrij van overbodige elementen (PURGE uitgevoerd);
- Exploderen van standaard symbolen, teksten en maatlijnen is niet toegestaan.
- Schaalafhankelijke annotaties (zogenaamde annotative objects) en stijlen zijn (nog) niet toegestaan.



## 2.2 Modelspace/Paperspace (Layouts)

Afmetingen van geometrie dient met een schaal 1:1 te worden getekend in de CAD werkomgeving aangeduid als model(space). Afhankelijk van de discipline wordt voor de CAD unit de eenheid meter of millimeter aangehouden.

De presentatie vindt plaats doormiddel van een tekeningblad (layout) met daarop 1 op meerdere viewports op schaal. Het tekenblad (kader) en onderhoek (titelblok) worden 1 op 1 in millimeters op een layout in paperspace geplaatst. Met een of meerdere viewports worden delen van het model op schaal weergegeven.

Een CAD-bestand kan in paperspace meerdere layouts (tekeningen) hebben.

Inhoud en kaders van schematische tekeningen (bijvoorbeeld elektrotechnische schema's) worden volledig opgezet in model(space), waarbij geen essentiële informatie buiten het kader mag vallen (in verband met uniformiteit plotinstellingen).

### 2.2.1 Richtlijnen gebruik Paperspace viewport

Een viewport wordt aangemaakt op een Layout in de paperspace omgeving van het CAD bestand.

Voor het gebruik van viewports gelden de volgende richtlijnen:


- Bij gebruik van meerdere schalen op één tekening (layout), dient iedere viewport te worden voorzien van een schaal aanduiding. In de onderhoek wordt de hoofdschaal van de tekening aangegeven;
- Het viewport wordt op een aparte laag geplaatst. Bijvoorbeeld C-VPRT-P-CNT-025;
- De viewportomtrek wordt niet geplot. (ingesteld via LAYER PROPERTIES "Not Plot");
- De viewport wordt vergrendeld (Display locked = Yes) nadat de juist schaal is ingesteld, zodat deze later niet per ongeluk wordt veranderd bij in- en uitzoomen;
- Viewports zijn zoveel mogelijk rechthoekig, veelhoekige viewports zijn wel toegestaan;
- De variabele PSLTSCALE staat voor iedere layout op 1, zodat lijnstijlen van de verschillende viewports correct worden weergegeven;
- In het definitieve CAD bestand is het coördinatensysteem World (Current ucs name: "\*WCS\*") actief. Het is toegestaan tijdelijk een ander UCS te definiëren, echter bij afsluiten van de tekensessie moet het standaard WCS weer actief zijn.



## 2.3 Opbouw Lagenstructuur

De basis voor het scheiden en vastleggen van informatie in een CAD bestand wordt gevormd door een uniforme lagenstructuur. In de HHNK standaard zijn vakgebied, vakonderdeel, entiteitsoort, lijntype en lijndikte in gecodeerde vorm opgenomen in de laagnaam.

De laagnaam bestaat uit 5 velden gescheiden door een "-" teken en is 16 (of 17) karakters lang. De opbouw is als volgt:

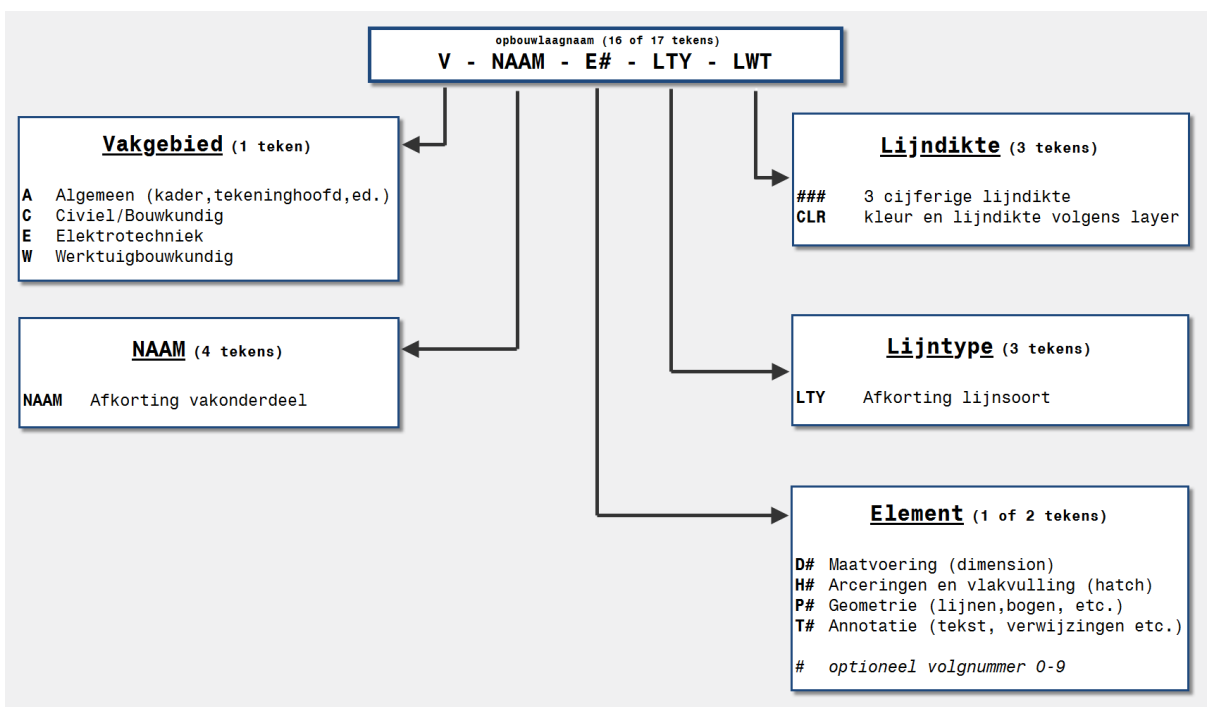

Laagnaam opbouw 1



### 2.3.1 Laagnaam veld: (V) Vakgebied

Met een letter uit onderstaande tabel wordt aangegeven op welke discipline de laag betrekking heeft.

<b>VAKGEBIED</b> (1 karakter)	
<b>V</b>	<b>Omschrijving</b>
<b>A</b>	Algemeen t.b.v kader en tekeninghoofd e.d.
<b>C</b>	Civiele techniek en Bouwkundig
<b>E</b>	Elektrotechniek
<b>W</b>	Werktuigbouwkundig

### 2.3.2 Laagnaam veld: (NAAM) Vakonderdeel

Voor het veld "NAAM" gebruikt HHNK een zeer beknopte functionele afkorting van het vakonderdeel. Voor een aantal vaste vakonderdelen zijn per vakgebied enkele standaard tabellen beschikbaar (zie hoofdstuk 8). Hieronder staan enkele afkortingen van veel voorkomende vakonderdelen:

<b>VAKONDERDEEL</b> (4 karakters)	
<b>NAAM</b>	<b>Omschrijving</b>
<b>-VPRT</b>	Viewport
<b>-ALGM</b>	Algemeen
<b>-WAP1</b>	Wapening
<b>-LEID</b>	Leiding
<b>-STAA</b>	Staal constructie
<b>-BETC</b>	Beton constructie

### 2.3.3 Laagnaam veld: (E) Element

Het element geeft aan om wat voor soort grafische objecten het gaat. HHNK gebruikt de volgende elementen:

<b>ELEMENT</b> (1 of 2 karakter)	
<b>E</b>	<b>Omschrijving</b>
<b>-P</b>	Geometrie, lijn, boog, cirkel, e.d.
<b>-T</b>	Annotatie, tekst al dan niet met verwijzings objecten
<b>-H</b>	Arcering en vlakvulling
<b>-D</b>	Maatvoering, maatlijnen en leaders

Optioneel is het toegestaan om achter het Element een volgnummer (0 t/m 9) te plaatsen, waarmee een laag voor een afgeleide schaal gemaakt kan worden.



### 2.3.4 Laagnaam veld: (LTY) Lijntype

Dit veld geeft de afkorting aan van de lijnsoort waarmee het object weergegeven wordt. De volgende standaard afkortingen zijn beschikbaar van de gebruikelijke lijnen die door HHNK worden gebruikt:

<b>LIJNSOORT (3 karakters)</b>		
<b>LTY</b>	<b>Linetype Layer Property (standaard)</b>	<b>Toepassing</b>
<b>-BR1</b>	Border	Afbreeklijn
<b>-CNT</b>	Continuous	Algemeen doorgetrokken lijn
<b>-CT1</b>	Center	Hartlijn
<b>-DD2</b>	Dashdot2	NAP-lijn
<b>-DS1</b>	Dashed	Stippellijn grof
<b>-HD1</b>	Hidden	Stippellijn fijn
<b>LTY</b>	<b>Linetype Layer Property (HHNK)</b>	<b>Toepassing</b>
<b>-DRD</b>	KL_derden	Leidingen derden algemeen
<b>-GAS</b>	KL_gas	Gasleidingen
<b>-HSL</b>	KL_HS_derden	Hoogspanningsleidingen
<b>-LSL</b>	KL_LS_derden	Laagspanningsleidingen
<b>-CAI</b>	KL_kabeltv	CAI / kabel tv
<b>-TLC</b>	KL_telecom	Telecommunicatie
<b>-WAT</b>	KL_Water	Waterleidingen
<b>-ERF</b>	Erfgrens	Kadastrale perceelgrens
<b>-HEK</b>	Hekwerk	Erfafscheiding
<b>-000</b>	Volgnummer speciale lijnsoort	Terreinleiding, aangemaakt via aparte applicatie

De HHNK lijntypen zijn opgeslagen in het bestand HHNKISO.LIN. Dit bestand is gebaseerd op de standaard ACADISO.LIN, aangevuld met de HHNK lijnsoorten.



### 2.3.5 Laagnaam veld: (LWT) Lijndikte

Met het veld LWT wordt aan gegeven met welke lijndikte de objecten worden afgedrukt of in welke kleur.

LIJNDIKTE (3 karakter)	
LWT	Omschrijving
-013	0.13mm zwart
-018	0.18mm zwart
-025	0.25mm zwart
-035	0.35mm zwart
-050	0.50mm zwart
-070	0.70mm zwart
-100	1.00mm zwart
-CLR	CoLoR volgens laagkleur en lijndikte volgens lijndikte van de laag

### 2.3.6 Tekenen van entiteiten

Belangrijk uitgangspunt in de HHNK CAD standaard is dat objecten "BYLAYER" worden getekend Dit houdt in dat kleur, lijnsoort, lijndikte, plotstijl en transparantie altijd door de laagstructuur wordt bepaald.

Alle objecten dienen onderstaande eigenschappen te hebben.

ALGEMENE CAD SETTINGS		
Omschrijving	CAD variabele	Waarde
Current Entity Linetype Scale	CELTSCALE	1
Current Entity Color	CECOLOR	"BYLAYER"
Current Entity Linetype	CELTYPE	"BYLAYER"
Current Entity Lineweight	CELWEIGHT	-1 (bylayer)
Current Entity Transparency	CETRANSOPRENCY	"BYLAYER"

### 2.3.7 Overige standaard lagen

Naast de standaard HHNK laagnamen zijn ook de lagen "0" en "Defpoints" in het CAD bestand aanwezig. Laag "0" mag gebruikt worden voor het plaatsen van block referenties (interne en externe referenties) naar situatietekeningen/ondergronden. Op laag "defpoints" staan geen objecten.



## 2.4 Gebruik van Lijndikte (lineweight)

Alle objecten worden getekend met de lijndikte van de bijbehorende laag, object property `lineweight=ByLayer`.

Het gebruik van lijndikte is gebaseerd op de NEN-ISO 128:1999 bedoeld voor technische tekeningen.

Het aanzichten van de geometrie wordt zoveel mogelijk getekend met een lijndikte van 0.35mm. De doorsnede van een geometrie wordt met één dikte dikker getekend, 0.70mm. Maatlijnen en ondergeschikte lijnen worden getekend in een dunne 0.18mm lijndikte.

Indien het de duidelijkheid van een tekening ten goede komt, mag van de bovenstaande dikten worden afgeweken, mits het een geldige NEN lijndikte betreft.

Lijndikte worden op het scherm weergegeven middels een kleur volgens onderstaande tabel

Standaard lijndikte in mm volgens NEN	Kleur op scherm	Kleurnummer volgens AutoCAD Color Index (ACI)
0.13	Grijs	8
0.18	Rood (red)	1 (red)
0.25	Geel (yellow) / Wit (white)	2 (yellow) / 7 (white)
0.35	Groen (green)	3 (green)
0.50	Cyaan (cyan)	4 (cyan)
0.70	Blauw (blue)	5 (blue)
1.00	Paars (magenta)	6 (magenta)

Uitgangspunt is dat tekeningen in het zwart worden afgedrukt op wit papier. Een uitzondering is het HHNK logo, Thematische tekeningen en eventuele grijstinten deze worden in kleur afgedrukt. De schermkleuren worden gebruikt voor het bepalen van de lijndikte bij het afdrucken. HHNK hanteert hiervoor een Color Dependent Plotstyle table genaamd HHNK\_2014.CTB. Deze tabel moet gekoppeld zijn via de plotsettings (pagesetup) aan het model en aan alle aanwezige layouts in de DWG.

Voor het gebruik van kleur in tekeningen kunnen de hoge kleurnummers 10 tot en met 255 gebruikt worden. Lijndikte wordt dan bepaald door de laag eigenschap "lineweight"



## 2.5 Afdruk-/Presentatie schalen

Alle objecten in het model worden 1:1 getekend in de juiste eenheid. Voor het afdrukken worden een van de volgende presentatieschalen gebruikt (afgeleid van NEN-EN-ISO 5455:1990/C1:1996):

Schaal		
1:1	1:2	1:5
1:10	1:20 (1:25)	1:50
1:100	1:200 (1:250)	1:500
1:1.000	1:2.000	1:5.000
Veelvoud van één dezer (bijv. 1:20.000)		

Bij gebruik van meerdere schalen op 1 tekening wordt de hoofdschaal vermeld in de onderhoek, en de afwijkende schalen vermeld in de tekening.

## 2.6 Tekst

Met tekst worden alle mogelijke CAD objecten bedoeld, zoals TEXT, MTEXT, ATTRIBUTE en DIMENSION, waarmee cijfers en letters gepresenteerd worden.

### 2.6.1 Tekststyle

Alle teksten met betrekking tot het technische ontwerp worden uitgevoerd in het lettertype (fontname) isocp.shx welke onderdeel is van de tekststyle HHNK.

TEXTSTYLE			
Stylename	Fontname (filename)	Textheight	Opmerkingen
HHNK	isocp.shx	0.0	
Standard	isocp.shx	0.0	

In speciale situaties (bijvoorbeeld wapeningstekeningen) mag een afwijkende stylename en fontfilename worden gebruikt. Dit in verband met gebruik van symbolen uit specifieke symbolensets. Gebruik van afwijkende symbolen is toegestaan mits de benodigde \*.shx/shp bestanden vrij van rechten en kosteloos ter beschikking worden gesteld van HHNK.

Let op! Teksthoogte (textheight) in de style dient op 0.0 te staan.  
Annotatieve tekststyle wordt (nog) niet toegestaan.



## 2.6.2 Teksthoogte en lijndikte

Teksten worden afgedrukt met een lijndikte van 1/10 van de teksthoogte volgens onderstaande tabel:

Hoogte op afdruk in [mm]	Lijndikte in [mm]	Laagkleur op scherm bij afdruk in zwart
1.8	0.18	1 (red)
2.5	0.25	2 (yellow)
3.5	0.35	3 (green)
5.0	0.50	4 (cyan)
7.0	0.70	5 (blue)
10.0	1.00	6 (magenta)

Voor iedere teksthoogte wordt een eigen laag aangemaakt met het kenmerk 'T' in het daarvoor bedoelde veld.

De teksthoogte in de modelruimte van het CAD bestand is de gewenste hoogte op papier vermenigvuldigd met de presentatieschaal. Bijvoorbeeld 2.5mm op papier bij een presentatie van 1:100 wordt een teksthoogte van 250 units in het model.

## 2.7 Maatvoering (Dimension)

Maatvoering dient zoveel mogelijk gebruik gemaakt te worden van samenhangende associatieve CAD objecten (geen losse objecten) op basis van een dimensionstyle zoals vastgelegd in de geldende HHNK opstarttekening (template). Uit de naamgeving van de dimensionstyle blijkt de gehanteerde maateenheid en schaal.

Stylenam e	Omschrijving
HHNK_C_1000_m	Maatvoeringstijl voor vakgroep Civiel/Bouw, tekeneenheid 'meter' voor een afdruckschaal 1:1000
HHNK_W_20_mm	Maatvoeringstijl voor vakgroep Werktuigbouw, tekeneenheid 'millimeter' voor een afdruckschaal 1 :20

Maatvoering wordt geplaatst in een laag met het kenmerk 'D' in het daarvoor gereserveerde veld.

Indien de werkelijke maat afwijkt van de getekende maat, moet dat in de tekening worden aangegeven met een afbreekteken in de maatlijn of door de maat te plaatsen tussen =maat= tekens.

Let op! Annotatieve dimensionstyles zijn (nog) niet toegestaan.



## 2.8 Arceren (Hatch)

Alle beschikbare standaard hatchpatronen (uit ACADISO.PAT) mogen worden gebruikt. Overige (zelfgemaakte) arceerpatronen kunnen worden toegepast mits de benodigde \*.pat bestanden vrij van rechten en kosteloos ter beschikking worden gesteld van HHNK.

Hatches wordt geplaatst op een laag met het '-H' kenmerk in het daarvoor bestemde veld.

Bijvoorbeeld:

Laagnaam ...- ...-H-CNT-018 of ...- ...-H-CNT-CLR.

Arceringen worden bij voorkeur getekend met een zwarte 0.18mm dikke lijn (-018) of in een grijs tint (-CLR).

Het gebruik van "massieve" vlakvulling (zogenaamde SOLID Hatch of SOLID object) is toegestaan.

Let op! Annotatieve hatch objecten zijn (nog) niet toegestaan.

## 2.9 Gebruik van symbolen en attributen

Er wordt zoveel mogelijk gebruik gemaakt van de symbolen zoals deze door HHNK beschikbaar worden gesteld. Wanneer deze symbolen attributen bevatten, moeten deze zo volledig mogelijk worden ingevuld. Symbolen mogen niet worden geëxplodeerd.

## 2.10 Tekening Inrichting en Indentificatie

Voor de indentificatie van een tekening wordt gebruikt gemaakt van gestandaardiseerde onderhoek en aanvullende aanduidingen. Samen met een standaard HHNK kader vormt de onderhoek de basis inrichting van de tekening.

### 2.10.1 Papierformaat

Afmetingen van tekenbladen zijn gebaseerd op NEN-EN-ISO 5457:1999 "Technische productdocumentatie – Formaten en inrichting van tekenbladen". Dit wil zeggen dat onderstaande A-formaten kunnen worden gebruikt.

Aanduiding	Afmeting (bxh) in mm	Opmerking
A0	841x1189	
<b>A1</b>	594x841	<b>Voorkeur Civiel/bouw , WTB</b>
A2	420x594	
<b>A3</b>	297x420	<b>Voorkeur Electrotechnisch</b>
A4	210x297	
10.0	1.00	



Tekeningen moeten worden voorzien van een kader. Het kader wordt getekend met een lijndikte van 0.7mm. Papierformaat wordt begrensd door snijlijnen op de hoeken. Rand aan linkerzijde is 20mm, overige randen 10mm.

### 2.10.2 Onderhoek

Iedere tekening wordt voorzien van een standaard HHNK titelblok (ook wel tekeninghoofd of onderhoek genoemd). Het tekeninghoofd bevat informatie over de tekening die nodig is voor een adequaat document beheer. HHNK maakt gebruik van het documentbeheersysteem SmarTeam voor het opbergen van de tekening. Invulling van de onderhoek dient in overleg met een technisch adviseur/medewerker van HHNK plaats te vinden.

Bestandsnaam "HHNK-onderhoek.dwg"

20
----

Deze tekening is eigendom van Hoogheemraadschap Hollands Noorderkwartier en wordt uitgeleend onder voorwaarde dat de gebruiker ervoor zorgt dat deze niet zal worden gereproduceerd, gekopieerd, uitgeleend of op enige andere wijze verspreid of gebruikt wordt voor enig ander doel dan voor welke deze ter beschikking is gesteld.

 <b>hoogheemraadschap          Hollands          Noorderkwartier</b>				7		Schaal: 10	
				1		Getekend	
2		Revisie		12		12A	
3		Gezien		13		13A	
4		IKC		14		14A	
5		15		16		Form. Reg. nr.	
6		19A		16A		9 8	

Zie voor volledige attributenlijst hoofdstuk 9.

Onderhoek voor Elektrotechniek is afwijkend, Zie hoofdstuk 6.16.

### 2.10.3 Adresgegevens object

Voor het lokaliseren van het werk/object is het wenselijk om de adresgegevens (straatnaam, postcode en gemeente) in de onderhoek te vermelden op regel 2. Adres dient overeen te komen met de HHNK objectendatabse en is gelijk aan het adres zoals bekend bij de (energie)netbeheerder.

Bij civiele, bouw- en werktuigbouwkundige tekeningen voor RWZI's is regel 2 het 'objectonderdeel'.



#### 2.10.4 Status tekening

Om de fase waarin de tekening zich bevindt te kunnen aanduiden is er een statusbalk toegevoegd in de onderhoek invulveld 20.

De verschillende tekenfases zijn:


Tekenfase
Voorlopig ontwerp (VO)
Definitief ontwerp (DO)
Bestektekening
As Built

#### 2.10.5 Noordpijl

Geografische situatie tekeningen dienen te zijn voorzien van een noordpijl. De noordpijl(en) wordt op een logische plaats in het model (MODEL space) geplaatst, zodat in iedere (gedraaide)viewport de juiste noordrichting wordt aangegeven.



HHNK noordpijl.

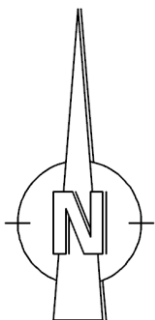

Bestand: NOORDP4.dwg



## 2.11 Toelichting gebruik PLOTSTYLE tabel

Objecten krijgen op het scherm de kleur van de laag waarop ze zijn getekend. Bij het afdrukken worden deze kleuren omgezet naar lijnen met een bepaalde lijndikte. Voor de lage kleurnummers 1 tot en met 7 zijn de lijndiktes vastgelegd, de hogere kleurnummers worden in kleur afgedrukt met de lijndikte zoals deze bij de laag eigenschap "lineweight" is opgegeven. Een en ander is vastgelegd in een zogenaamde Plot Style Table genaamd HHNK-2014.ctb

### HHNK-2014.ctb

Toepassingsgebied civiel/bouwkunde/electrotechniek/werktuigbouwkunde.

Kleurnummer	Lijndikte (mm)	Color-instelling	Laagnaam
1 (rood)	0.18	Black	... - 018
2 (geel)	0.25	Black	... - 025
3 (groen)	0.35	Black	... - 035
4 (cyaan)	0.50	Black	... - 050
5 (blauw)	0.70	Black	... - 070
6 (magenta)	1.00	Black	... - 100
7 (zwart)	0.18	Black	... - 018
8 (grijs)	0.13	Black	... - 013
9 (grijs)	Use object lineweight	grijs	... - CLR
10 (rood 10) <sup>1)</sup>	Use object lineweight	Use object color	... - CLR
Overige nrs	Use object lineweight	Use object color	... - CLR

<sup>1)</sup> Bij de beoordeling van tekeningen HHNK kan het handig zijn om de gemaakte opmerkingen op de zwart-wit tekening er in kleur te laten uitspringen. Kleur 10 (rood) kan hiervoor gebruikt worden.



### 3 REGISTRATIE VAN TEKENINGEN

Tekeningen bij HHNK worden beheerd met een Product Lifecycle Management (PLM) oplossing van ENOVIA SmarTeam. Binnen dit systeem worden alle "as-built" tekeningen opgeslagen en beheerd.

#### 3.1 Registratie Bestaande tekeningen

Binnen het Hoogheemraadschap worden twee soorten tekeningen in tekeningenarchief beheerd. Te weten:

1. Gescande tekeningen (TIFF-bestanden);
2. AutoCAD tekeningen (DWG-bestanden);

Bestandsnaam van alle door HHNK verstrekte digitale tekeningen is het 4,5 of 6 cijferige HHNK-registratienummer (SmarTeam-registratienummer).

Tekeningen worden aan externen (opdrachtnemers) verstrekt ter informatie of ter bewerking\*.

Tekeningen ter informatie behoeven niet te worden aangepast, tenzij dit in het bestek- en /of contract anders is bepaald.

Tekeningen ter bewerking, ook die afwijken van de CAD-standaard HHNK, worden altijd aangepast naar de HHNK CAD-standaard.

---

\* HHNK-medewerkers worden voor het op 'uitleen zetten' en het 'terug plaatsen' van tekeningen in het HHNK-tekeningenarchief verwezen naar de AutoCAD Standaard Intern.  
Het is voor externen niet toegestaan om rechtstreeks contact op te nemen met de beheerder van het HHNK-tekeningenarchief.

---

#### 3.2 Registratie Nieuwe tekeningen

Wanneer een opdrachtnemer een nieuwe tekening maakt, dan kan via de contactpersoon van HHNK een nieuw registratienummer worden verkregen.

HHNK kan besluiten om de opdrachtnemer een zelf gekozen nummering op nieuwe tekeningen te laten zetten. Bij oplevering plaatst HHNK dan zelf de benodigde registratienummers op de tekeningen. Zeker bij omvangrijke projecten kan deze werkwijze voordelen hebben en wordt voorkomen dat 'tijdelijke' tekeningen een onnodig HHNK-registratienummer krijgen.



## 4 OPLEVERING EN VERZENDING

Uitwisseling van tekeningen met HHNK dient digitaal plaats te vinden met in acht neming van de volgende punten:

- Tekeningen altijd opleveren in AutoCAD DWG formaat en in PDF-formaat;
- HHNK controleert bestanden, bij binnenkomst en/of uitgave, op een juiste toepassing van de AutoCAD standaard (verantwoordelijkheid betreffende technisch adviseur of projectleider);
- Verzond tekeningen die bij HHNK ter beoordeling worden ingediend, en die (nog) niet inhoudelijk op de CAD-standaards behoeven te worden beoordeeld, alleen in pdf-formaat;
- Verzond CAD-bestanden inclusief alle benodigde externe supportbestanden, zoals font files, hatchpattern files, images, ctb, pc3 ingepakt als zip-bestand. Binnen AutoCAD kan dit met het commando E-Transmit;
- Purge (verwijderen ongebruikte definities in het CAD-bestand) tekeningen;
- Indien, onderdelen van, tekeningen zijn afgeleid uit een 3D-model, dit model separaat aan leveren;
- Kleine bestanden met een gezamenlijke omvang tot 8 Mb kunnen verzonden worden per e-mail;
- Bestanden met een gezamenlijke omvang groter dan 8 Mb worden via een download-server aangeboden.

HHNK verstuurt grote bestanden, die niet per e-mail verstuurd kunnen worden, via een download-server.



## 5 Standaardisatie vakgroep Civiele techniek/Bouwkunde

Binnen deze vakgroep worden de volgende tekeningen gebruikt:

1. Constructieve tekeningen met bouwkundige/civiele details;
2. Situatie-tekeningen / plattegronden met topo-/geografische ondergronden (met of zonder kabels en leidingen);
3. Situatie-tekeningen rioolwaterzuiveringen, kabels en leidingen;
4. Thematische tekeningen of kaarten.

Op deze tekeningen zijn de HHNK CAD afspraken van toepassing.

### 5.1 Opbouw tekeningen

De eenheid voor bouwkundig / constructieve tekeningen is millimeter. Voor geografische plattegronden, lengte en dwarsprofielen is de eenheid meter.

#### 5.1.1 Indeling Modelspace civiel / bouwkundig

Positioneer het civiel/bouwkundig tekenwerk logisch binnen modelspace, zodat de maatvoering van aanzichten, doorsneden en plattegronden makkelijk te controleren zijn.

Situatie tekeningen zoals (topografische) ondergronden worden altijd op de juiste RD-Coördinaten in het WCS getekend. Het gebruik van zogenaamde modelviews al dan niet met eigen UCS is toegestaan om een gunstigere geroteerd beeld te krijgen van de situatie.


#### 5.1.2 Lagen constructieve tekeningen met civiele/bouwkundige details

Algemene toelichting op wijze van tekenen:

1. Specificeren van laagnamen naar materialen:  
HHNK splitst zijn civiele tekeningen niet op naar alle toegepaste materialen. De laagnamen worden alleen gespecificeerd voor vormtekeningen (tekenlagen C-BETC-...), wapeningstekeningen (C-WAP-...) en dragende staalconstructies (C-STAA-...). Alle andere 'materialen' worden getekend op de lagen C-ALGM-...;
2. Stapelen van gegevens in een tekening:  
Naarmate er meer tekengegevens boven op elkaar worden gezet in bijvoorbeeld dezelfde plattegrond, kan er een noodzaak zijn om zaken te splitsen. Bijvoorbeeld: de bovenwapening en de onderwapening van een vloer.  
Om het werken met verschillende viewports mogelijk te maken kan een letter aan de laagnaam worden toegevoegd --> C-BWAP-P.. en C-OWAP-P..;
3. Werken met meerdere viewports:  
Bij het samenstellen van details, op een andere schaal, afkomstig uit een overzicht kan het nodig zijn per schaal aparte lagen te maken voor maatvoering, arcering en tekst. Door toevoeging van een cijfer kan een 2<sup>e</sup> tekenlaag voor maatvoering of teksten worden gemaakt.  
Maatvoering hoofdschaal      C-BETC-D-CNT-018  
Maatvoering detailschaal      C-BETC-D1-CNT-018;
4. Aanpassing bestekstekeningen:  
Bij wijziging van bestekstekeningen door externen kan het handig zijn de gemuteerde



tekenlagen te markeren met bijvoorbeeld de initialen van de muteerder of aparte revisielagen aan te maken. Dit maakt de controle van wijzigingen door directie of HHNK beter inzichtelijk. Hiervoor is het toegestaan een extra omschrijving aan de laagnaam toe te voegen beginnend met een \_ teken. Zie \_opm\* veld in onderstaande afbeelding.

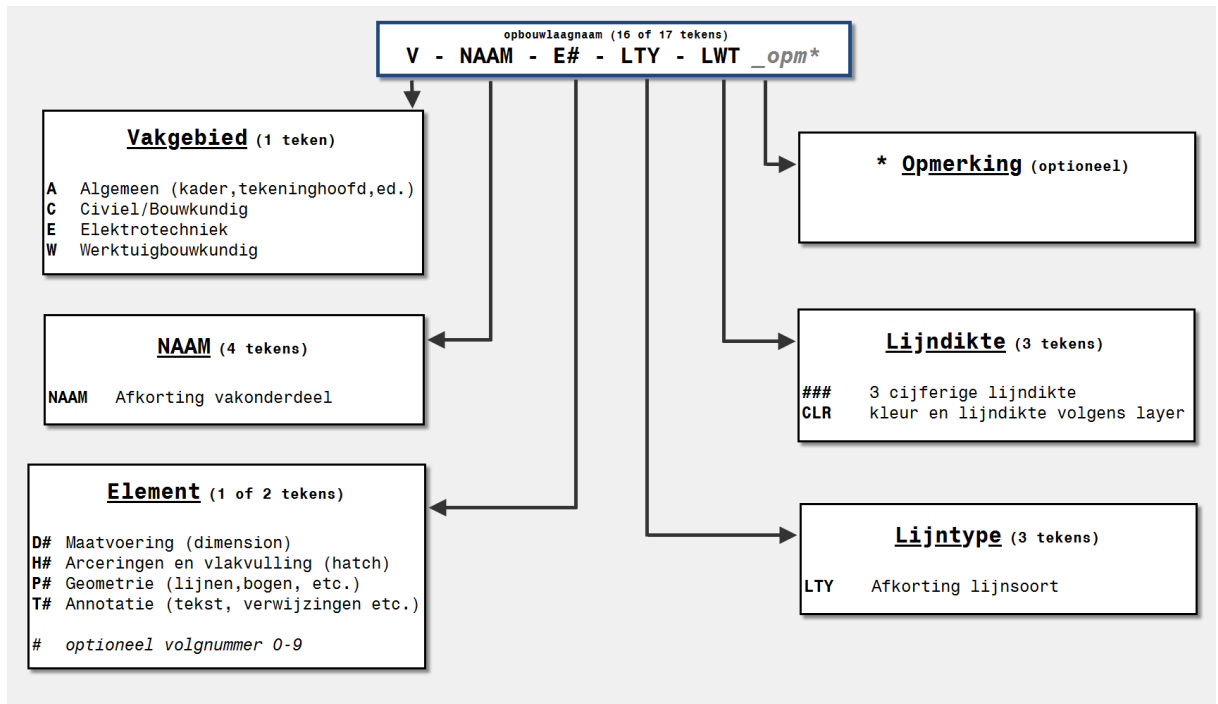

## Laagnaam opbouw 2

### 5.1.3 Lagen situatietekeningen/plattegronden met topografische ondergronden

Algemene toelichting op wijze van tekenen:

1. Specificeren van laagnamen naar getekende 'items':  
Dit type situatietekeningen bestaat hoofdzakelijk uit geografische gegevens (ondergronden, meetgegevens, Klic-gegevens) en maar weinig uit echt getekende 'items'. Op de ondergrond kan bijvoorbeeld een plattegrond van nieuw bouwwerk met terreininrichting worden getekend. E.e.a. wordt niet verder gespecificeerd naar materiaal of functie maar gewoon getekend op de tekenlagen.

Objecten worden hoofdzakelijk getekend op:

C-ALGM-...-

2. Ondergronden:

Afhankelijk van het type ondergrond zijn hiervoor de volgende lagen beschikbaar:

GBKN: C-GBKN-P-CNT-013 (of -CLR);  
Topografisch: C-TOPO-P-CNT-013 (of -CLR);  
Kadastraal: C-KADA-P-CNT-018(\*).

- \* Als de kadastrale ondergrond alleen de perceelgrenzen met bijbehorende perceelnummers omvat dan kan je deze beter 'los' in de tekening toevoegen op de tekenlagen:

Perceelgrenzen: C-KADA-P-ERF-025;  
Perceelnummers: C-KADA-T-CNT-025.



3. Aanvullende inmetingen ondergrond:  
Gegevens van aanvullende inmetingen kunnen het best worden toegevoegd op de laag:  
C-GEO-...  
De aanvullende meetgegevens worden dikker getekend dan de bestaande (GBKN-) ondergrond;
4. Klik-gegevens:  
Digitale tracégegevens van nutsbedrijven worden verwerkt op de tekenlagen  
C-KBLD-...-

#### **5.1.4 Lagen situatietekeningen rioolwaterzuiveringen, kabels en leidingen**

##### Algemene toelichting op wijze van tekenen:

Voor dit soort tekeningen gelden dezelfde opmerkingen zoals genoemd in voorgaand paragraaf 5.1.3. Aangevuld met:

5. Tekenlagen voor hartlijnen kabels en leidingen met afkortingen:  
Op het terrein van een rioolwaterzuivering liggen veel kabels en leidingen. Om de kabels en leidingen herkenbaar te maken, geven we de hartlijn van het tracé weer met een gecodeerd lijntype. Het tracé dient als Polyline te worden getekend. Elke hartlijn wordt op een aparte laag geplaatst. De gebruikte afkortingen dienen te worden opgenomen in een legenda. Zie ook paragraaf 5.5, Hulpmiddelen; voor de beschrijving van een tool voor het creëren van deze gecodeerde lijnsorten.
6. Tekenlagen voor contouren leidingen:  
Situatie-tekeningen kabels en leidingen worden vaak getekend op een schaal 1:100. Op deze schaal is het verstandig de kabels en leidingen tot en met een diameter 350 mm alleen met een hartlijn aan te geven. Van de grotere leidingen moeten ook de contouren worden getekend. Voor de grotere leidingen uitgevoerd in bijvoorbeeld beton of gietijzer betekent dit dat de leiding helemaal uitgetekend wordt in diverse leidingonderdelen.

#### **5.1.5 Lagen thematische tekeningen of kaarten (kleurenplots)**

##### Algemene toelichting op wijze van tekenen:

1. Specificeren van laagnamen naar getekende 'thema's':  
Dit type tekeningen bestaat overwegend uit grootschalige ondergronden (TOP10) in de neutrale kleur grijs waarop gekleurde 'vlakvullingen' en 'lijnen' worden geplaatst. De 'vlakvullingen' en 'lijnen' geven de thema's van de tekening weer. Voor de thema's dienen de kleurnummers vanaf nummer 10 en hoger te worden gebruikt.

##### *Aandachtspunten:*

Als 'lijnen' het thema vormen (bijvoorbeeld een overzicht van afvalwatertransportleidingen) kunnen deze op twee manieren worden geaccentueerd. Eén door polyline's te gebruiken met een ingestelde breedte via de eigenschap 'global width'. En twee, bij gewenste lijndikte op papier tot 2mm door het instellen van de lineweight eigenschap van de bijbehorende laag.



In algemene zin kan het soms lastig zijn om de 'thema's' geografisch juist te tekenen. Bij punten en lijnen bestaat de kans dat ze te dicht op elkaar zitten. Ze dienen dan iets verplaatst te worden voor de herkenbaarheid. De situatie is dan niet meer geografisch correct.

Ondergronden:

Afhankelijk van het type, de ondergrond toevoegen als block op de tekenlagen:

Topografisch: C-TOPO-P-CNT-013 (of -CLR);  
GBKN: C-GBKN-P-CNT-013 (of -CLR).

### 5.1.6 AutoCAD-tekeningen met meerdere layouts

Het gebruik van Externe referenties (xref's) binnen het tekeningenarchief van HHNK is niet toegestaan. De oude HHNK-werkmethode van een 'moedertekening' met gelinkte layouts (paperspaces) in aparte AutoCAD-bestanden wordt niet meer toegepast. Deze werkmehode kwam vooral tot stand door het niet ondersteunen van meerdere layouts in één CAD-bestand door het beheerprogramma.

Sinds 2011 kan een CAD-bestand met meerdere layouts worden opgeslagen in het beheerprogramma SmarTeam.

Het aantal layouts per civiele en/of bouwkundige AutoCAD-tekening is beperkt tot maximaal 25 stuks.

Een civiele en/of bouwkundige tekening wordt als volgt door HHNK in SmarTeam geplaatst:

- Het CAD-bestand wordt opgeslagen onder het SmarTeam-registratienummer van modelspace. Dit is de zogenaamde moedertekening. Let op: zorg dat bij het opslaan van de tekening, is ingezoomd op het tekengebied in modelspace;
- Alle layouts (paperspace) in het CAD-bestand zijn voorzien een SmarTeam-registratienummer;
- Van alle layouts (paperspace) in het CAD-bestand worden afzonderlijke pdf-bestanden gemaakt via een plot opdracht (SmarTeam-registratienummer is pdf bestandsnaam). Dit zijn de kinderen van de moedertekening.;
- Alle layouts (paperspaces) moeten onder de onderhoek een tekstuele verwijzing hebben naar de naam van het CAD-bestand, zodat duidelijk is in welk bestand gemuteerd moet worden.



		Noorderkwartier		
Omschrijving	Rg Zwaagdijk-Oost (Booster)	Civiel	Schaal: 1:100	
	Gevels en Doorsneden As Built (B02- Architect)	Getekend	F.Schipper	30.11.2006
		Revisie	RDEEMA	5.11.2010
		Gezien	G.Kriesels	25.03.2011
		IKC		
Get.		B02	Form.	Reg. nr.
Gez.		1	A1	96351
Dat.				
Wijz.				

LET OP!! Wijzigingen doorvoeren in bestand 96350

Tekstuele verwijzing naar de CAD-bestandsnaam zonder file extensie.

## 5.2 Registratie tekeningen Civiele Techniek/Bouwkunde

Civiele en bouwkundige tekeningen worden in de regel na oplevering door HHNK zelf voorzien van een registratienummer. In de ontwerp-, bestek- en uitvoeringsfase worden vaak de project- en tekeningnummering van de opdrachtnemer gebruikt.

Elke layout in het CAD bestand dient te worden voorzien van een onderhoek met registratienummer (al dan niet een HHNK-registratienummer). De naam van de layout is het registratienummer met vermelding van het formaat kader. Bijvoorbeeld 12345 (A1).

## 5.3 Opleveringen Civiele Techniek/Bouwkunde

Zie voor het op te leveren tekeningenpakket de besteks- of contractverplichtingen van de aannemer / architect of adviseur.

De volgende tekeningen behoeven niet te worden opgeleverd:

- sparingstekeningen;
- bekistingstekeningen;
- tekeningen van andere tijdelijke hulpconstructies (bijvoorbeeld tijdelijke damwandkuipen).

De volgende tekeningen moeten gereviseerd worden en opgeleverd conform deze CAD-standaard:

- bestekstekeningen (met name overzichts- en doorsneden);
- vorm- en wapeningstekeningen;
- palenplannen (funderingsconstructies);
- kabels- en leidingentekeningen;
- fabricagetekeningen van grotere constructies zoals (metalen) opslagsilo's, drukvaten, sluisdeuren, hijsvoorzieningen en dergelijke.

De volgende tekeningen moeten gereviseerd worden en digitaal opgeleverd in CAD (in eigen CAD-standaard van leverancier):

- tekeningen behorende bij inmetingen;
- fabricagetekeningen van kleinere constructies zoals kozijnen/afsluiters/luiken en dergelijke.



Tekeningen vormen een onderdeel van het op te leveren technisch constructiedossier.

## 5.4 Gebruik topo-/geografische ondergronden

### 5.4.1 Algemeen

Voor het tekenen van geografische situaties wordt overwegend van GBKN en kadastrale ondergronden gebruik gemaakt. Voor het maken overzichtskaarten wordt overwegend TOP10 en TOP25 ondergronden gebruikt.

### 5.4.2 Externe referentie (XREF) vervangen door block

Het gebruik van topografische ondergronden als externe referenties (XREF's) is bij oplevering van her tekenwerk aan HHNK niet toegestaan. Bij oplevering dienen de Xref's vervangen te zijn door een block's van deze ondergronden. (Dit kan eenvoudig met de optie BIND van het XREF commando)

### 5.4.3 Werkinstructie topografisch block

In de volgende paragrafen van dit hoofdstuk wordt alleen gesproken over blocks van GBKN-ondergronden. De werkwijze voor het werken met andere topo-/geografische ondergronden is identiek aan die van GBKN-ondergronden. Voor specifieke vragen hierover kunt u contact opnemen met de verantwoordelijke adviseur of de AutoCAD-experticegroep van HHNK.

#### 5.4.3.1 Algemeen

- Om geheugenproblemen te voorkomen is verstandig om alleen delen van de beschikbare GBKN-ondergronden te gebruiken. Indien tekeningen of kaarten van grote gebieden moeten worden gemaakt (schaal > 1:5000), overweeg dan om TOP-kaarten als ondergrond te nemen;
- Verwijder bij grote gebieden eventuele lagen uit de GBKN-ondergronden die niet relevant zijn; (bijvoorbeeld bepaalde teksten in z-lagen);
- Tip: Maak pas aan het eind van de tekenklus een definitief block van de ondergrond. Het is verstandig om de te gebruiken ondergrond op de oude GBKN-lagen te laten staan en deze bijvoorbeeld als een XREF aan de concept-tekening te koppelen. Dit voorkomt onnodig werk als je een block toevoegt waarvan je in een later stadium bepaalde lagen met informatie wil 'uitschakelen'.

De volgende tekenafspraken gelden altijd bij het werken met ondergronden:

- Zorg dat ondergronden altijd in RD-coördinaten staan en blijven staan;
- Roteer in modelspace geen ondergronden maar doe dit altijd in de viewports in paperspace.



#### 5.4.3.2 Aanmaken GBKN-blocks

- Maak van de gewenste GBKN situatie een apart bestand met als naam de kaartcodering en versie datum, bijvoorbeeld 8300-03-juni-2004.dwg
- Maak in deze tekening lagen volgens de CAD standaard, Bijvoorbeeld:
  - C-GBKN-P-CNT-CLR voor geometrie in het grijs;
  - C-GBKN-T-CNT-025 voor teksten als huisnummers;
  - C-GBKN-T-CNT-025 voor teksten als straatnamen;

*Tip: Voor schalen 1:1000 en groter is de kleur rood (018) voor straatnamen het meest geschikt.*

- Zet met bijvoorbeeld de Layertranslator (in AutoCAD LAYTRANS commando) de tekening om naar de nieuwe laag indeling.
- Sla dit bestand op en lees deze met het commando INSERT in in de gewenste tekening. Eventueel eerst als XREF en deze later met de optie Bind omzetten naar block.

---

HHNK-medewerkers worden voor een uitgebreide toelichting voor het aanmaken van GBKN-blocks verwezen naar het standaarddocument 'AutoCAD Standaard Intern'.

---

## 5.5 AutoCAD Hulpmiddelen en Routines/scripts

Om bepaalde taken te vereenvoudigen zijn een aantal AutoCAD applicaties ontwikkeld welke door HHNK ter beschikking worden gesteld. Daarnaast worden template's (zogenaamde opstart tekeningen) beschikbaar gesteld.

### 5.5.1 Templates

Voor civiel /bouwkundig zijn de volgende templates beschikbaar:

1. Constructieve tekeningen  
filenaam: HHNK\_C\_Constructief.dwt;
2. Situatie-tekeningen / plattegronden met topografische ondergronden  
filenaam: HHNK\_C\_Situatie.dwt;



## 5.5.2 Civiel 1. Hartlijnen met tekst maken (RDM\_HHNK\_LEIDING.vlx)

De routine kan in een AutoCAD-tekening worden geladen met command:**APpload**<enter>. Met een lisproutine maakt de tekenaar de gewenste lijnstijl aan. De lijntypes zijn schaal afhankelijk via LTSCALE en PSLTSCALE, en het resultaat op papier klopt altijd met de renvooi.

Command:**RDM\_HHNK\_LEIDING**<enter>

```
* * * DEFINIEREN NIEUWE TERREINLEIDING * * *  
Lijn codering <R1>: SW7<enter>  
H.o.h. afstand lijncodering in mm <15>: 20<enter>  
Teksthoogte lijn codering in mm <1.8>:<enter>  
Lijn omschrijving <Overloopleiding van zandwasser naar verdeelwerk, HDPE  
200>: Filtraatwaterafvoerleiding, PVC 315<enter>  
Volgnummer t.b.v. laagnaam min 0 - max 999 <4>: 5<enter>
```

Copyright 2011 [www.RODEMA.nl](http://www.RODEMA.nl),  
User: Hoogheemraadschap Hollands Noorderkwartier  
\* \* \* E i n d e r o u t i n e \* \* \*



S...	Name	O..	Fre...	L...	Color	Linetype	Linewei...	Plot S...	P...	N..	Description
	0				w...	Continuous	—	Defa...	Color_7		
	C-LEID-P-002-025				w...	DA1-1	—	Defa...	Color_7		Drijf laagafvoerleiding vanaf voorbezinktanks 1 t/m 6, PVC300 en 200
	C-LEID-P-003-025				w...	LL1-1	—	Defa...	Color_7		Leegloopleidingen van voorbezinktanks 1 t/m 6 PVC 200 en 250
	C-LEID-P-004-025				w...	R1	—	Defa...	Color_7		Overloopleiding van zandwasser naar verdeelwerk, HDPE 200
✓	C-LEID-P-005-025				w...	SW7	—	Defa...	Color_7		Filtraatwaterafvoerleiding, PVC 315

Volgnummer vrij te kiezen

Codering tekst in lijntype

Omschrijving ter info

Displays layers and layer filters and their properties and descriptions.

All: 5 layers displayed of 5 total layers



## 6 Standaardisatie vakgroep Elektrotechniek.

Dit hoofdstuk betreft een uitwerking van de algemene eisen aan elektrotechnische tekeningen en berekeningen zoals vermeld in de ATV.

Geautomatiseerd tekenpakketten, zoals Eplan, Stabicad, Autocad Electrical e.d. zijn niet toegestaan.

De tekeningen voor de elektrische installatie moeten worden vervaardigd overeenkomstig de Richtlijnen voor Tekeningen op Elektrotechnisch gebied NEN-5158, terwijl de gebruikte symbolen en coderingen voor de diverse apparatuur moeten zijn ontleend aan de Symbolen voor de Elektrotechniek NEN-5152.

De tekeningen (standaard A3-formaat) moeten kunnen worden afgedrukt op A4 formaat waarbij alle informatie goed leesbaar moet zijn.

De gebruikte afkortingen, nummeringen en coderingen moeten op alle tekeningen consequent zijn doorgevoerd en volledig met elkaar overeenstemmen. Op de daarvoor in aanmerking komende tekeningen moeten verklaringen worden opgegeven van de gebruikte onderdelen, onder opgave van fabrikaat en typenummers.

De stroomkringen op alle voor het werk benodigde tekeningen, evenals de revisietekeningen, moeten door de opdrachtnemer van deze vraagspecificatie worden voorzien van potentiaalnummer codering. De nummering op de tekeningen moet overeenkomen met de nummers op de bedrading

### 6.1 Normen

Getekend dient te worden volgens de volgende normen op elektrotechnisch gebied. Titels van de normen:

1. NEN-5152 - Technische tekeningen - Elektrotechnische symbolen;
2. NEN-5158 - Elektrotechnische tekeningen, Algemene principes;
3. NEN-EN-IEC 81346-2 - Industriële systemen, installaties en uitrusting en industriële producten - Structuurbeginselen en referentieaanduidingen - Deel 2: Classificatie van objecten en codes voor klassen
4. NEN-3347 - Technische tekeningen - Symbolen voor de meet- en regeltechniek - Uitgewerkte symbolen voor de procesinstrumentatie
5. NEN-3348 - Symbolen voor hydraulische en pneumatische installaties.

### 6.2 Groepsnummering van tekeningen

1. De nummering van de tekeningen dient te worden opgezet volgens het groepsnummering systeem. Het groepsnummer is het nummer dat wordt toegekend aan delen van het tekeningenpakket, motorgroep, meting e.d. Alle bij deze delen behorende schema's krijgen ditzelfde groepsnummer. Naast een groepsnummer krijgt een tekening ook een bladnummer. Een groep kan uit meerdere tekeningen bestaan, door het bladnummer te verhogen.
2. Vooraf dient door de opdrachtnemer een opzet te worden gemaakt van de uit te geven groepsnummers en ter acceptatie aan de vertegenwoordiger opdrachtgever te worden voorgelegd.



3. De nummering dient ruim van opzet te zijn zodat er voor eventuele uitbreidingen nog genoeg nummers beschikbaar zijn. Als voorbeeld opzet kan dienen:

Schakelkast:	K100	groepsnummers 100 t/m 299
	Veld 1	groepsnummers 110 t/m 129
	Veld 2	groepsnummers 130 t/m 149
	groep 100	tekeningenlijsten
	groep 101	installatieschema's
	groep 102 t/m 109	diverse algemene schema's
	groep 110 blad 1 v.b.	stroomkringschema influentvijzel P1010
	blad 2 v.b.	aansluitschema influentvijzel P1010 enz.
	groep 196	kastaanzichttekeningen
	groep 197	kastindelingstekeningen
	groep 198	materiaallijsten
	groep 199	kabellijsten

### 6.3 Registratienummering van tekeningen

Het registratienummer wordt toegepast voor de archivering van tekeningen in het HHNK tekeningenarchief.

1. De elektrotechnische tekeningen worden per object, kast of gedeelte als PDF geregistreerd onder één uniek registratienummer;
2. Om de afzonderlijke dwg's op te slaan wordt na het registratienummer het groepsnummer en het bladnummer toegevoegd, voorbeeld : 123456\_0000\_123.dwg. Hierin is 123456 het unieke HHNK registratienummer, 0000 het groepsnummer en 123 het bladnummer;
3. Alle groepsnummers dienen aangevuld te worden tot 4 getallen d.m.v. voorloophullen, bijv. 0200, 0090;
4. De bladnummers dienen aangevuld te worden tot 3 getallen d.m.v. voorloophullen bijv. 001, 002;
5. Alle onderhoeken van de afzonderlijke tekeningen dienen compleet ingevuld te worden;
6. Bij het aanleveren van de tekeningpakketten dient naast alle afzonderlijke dwg's ook één PDF-bestand te worden gemaakt. In dit PDF-bestand dienen alle tekeningen te bevatten die beginnen met hetzelfde registratienummer per object, kast of gedeelte;
7. De tekeningen met PDF-bestanden dienen te zijn gemaakt door middel van een PDF-printer en **niet** door het scannen van de papieren versie;
8. Het PDF-bestand krijgt als bestandsnaam het registratienummer. In dit voorbeeld wordt dat 123456.pdf;
9. De unieke HHNK registratienummers voor de tekeningen worden op verzoek van de opdrachtnemer door HHNK uitgegeven. De opdrachtnemer dient hiertoe een complete tekeninglijst in te dienen met een door de opdrachtgever goedgekeurde groepsnummering;
10. Het registratiesysteem is onafhankelijk van het aantal bladen en groepsnummers. HHNK kan daarom in de voorbereidingsfase van het project de registratienummers verstrekken. De registratienummers worden vermeld in de vraagspecificatie of bestek



## 6.4 Codering van onderdelen

1. De coderingen voor onderdelen van elektrotechnische installaties en uitrustingen dienen in overeenstemming te zijn met het gestelde in de NEN-5158. De nummering bestaat uit een groepsnummer plus een oplopend volgnummer b.v. 123K1. Dit volgens de GKV combinatie, Groepsnummer/Kenteken/Volgnummer. Het groepsnummer wordt vervangen door een punt indien het groepsnummer van het onderdeel of contact gelijk is aan het groepsnummer van het blad.
2. Gelijkwaardige componenten zoals motorbeveiligingsschakelaars, magneetschakelaars e.d. dienen in de verschillende groepen zoveel mogelijk gelijke volgnummers te krijgen.
3. De contactverwijzingen dienen te verwijzen naar de groeps- en referentielijnnummer.
  - 112-3 geeft aan groep 112 referentielijn 3.
  - .4 geeft aan referentielijn 4 van dezelfde groep.
4. Per groep dient de referentielijn op de opeenvolgende bladen doorgenummerd te worden.
5. Bij alle apparatuur moet ook de aansluitklemnummers worden geplaatst.

## 6.5 Codering van draad

Bedrading in schakelkasten dient te worden voorzien van codering. De draden worden gecodeerd volgens het equipotentiaal principe. Dat wil zeggen dat alle draden die altijd dezelfde potentiaal hebben dezelfde code krijgen. De codering bestaat uit een groepsnummer plus een oplopend volgnummer b.v. 110.1. De draden met een zelfde potentiaal die voorkomen in meerdere groepen krijgen het groepsnummer van hun oorsprong bijvoorbeeld het voedingspunt.

## 6.6 Codering van kabel

Kabels dienen te worden voorzien van kabel- en adercodering. De kabelcodering bestaat uit een groepsnummer plus een oplopend volgnummer b.v. 122-1. De adercodering bestaat uit een oplopend volgnummer.

## 6.7 Codering van klemmen

Een groep krijgt per spanningssoort een klemmenstrook: X1 voor 400V, X2 voor 230V, X3 voor 24V en X4 voor meetsignalen. De klemmencodering bestaat uit een groepsnummer plus een oplopend volgnummer b.v. 121X1:1. Het groepsnummer wordt vervangen door een punt (.X1:1) indien het groepsnummer van de klem gelijk is aan het groepsnummer van het blad.

## 6.8 Soorten tekeningen

1. Het tekeningenpakket dient alle gegevens te bevatten, nodig voor het in bedrijf nemen, houden, herstellen en zo nodig veranderen van de installaties en het bestellen van de benodigde onderdelen.
2. Het tekeningenpakket dient minimaal de volgende tekeningen te omvatten:
  - a. tekeningenlijsten;
  - b. legenda;



- c. grondschemas, blokschema voedingsverdeling- en configuratieschema's;
  - d. installatieschema's;
  - e. stroomkringschema's;
  - f. aansluitschema's;
  - g. kast aanzichttekeningen;
  - h. kast indelingstekeningen;
  - i. materiaallijsten met fabrikaat en type nummers;
  - j. kabellijsten;
  - k. installatietekeningen;
  - l. constructie en ondersteuningstekeningen;
  - m. tekeningen die op grond van realisatie of onderhoud van de installatie nodig zijn.
3. De definities van de soorten tekeningen komen overeen met de NEN-5158.
  4. Voor de installatie- en opstellingstekeningen gelden de volgende aanvullende eisen, die bij de opzet, uitwerking en het tekenen van de installatie- en opstellingstekeningen dienen te worden gehanteerd:
    - a. alle maatvoering in millimeter;
    - b. bij leidingen de nominale diameter en de wanddikte vermelden;
    - c. van alle onderdelen de materialen en de oppervlaktebehandeling aangeven;
    - d. voor zover van toepassing de maatvoering ten opzichte van bouwkundige vlakken aangeven;
    - e. de aansluitende bouwconstructies en naastgelegen installaties duidelijk tekenen, zodat onderlinge relaties zichtbaar worden;
    - f. de tekeningen mogen, ook bij gedeeltelijke onderaanneming, niet worden gesplitst;
    - g. de juiste plaats van alle elektrotechnische aansluitpunten van de installatie op de tekeningen aangeven;
    - h. op de tekeningen zowel de elektrische coderingen (groepsnummer + onderdeel codering) als de P&ID codering vermelden.
  5. Alle materiaal en apparatuur moet worden opgenomen in materiaallijsten met vermelding van codenummer, locatie, specificatie, bedrijfsconditie en fabrieksgegevens, aangevuld met motorspecificaties en aansluitschema's. Materiaal- en kabellijsten moeten onderdeel zijn van het tekeningenpakket en mogen niet als separate (Excel- of pdf)files worden bijgevoegd.
  6. Bij de opzet van tekeningen moet vroegtijdig rekening worden gehouden met de montagevoorschriften, die betrekking hebben op de te verwerken onderdelen.
  7. In de legenda dienen gegevens te komen die van belang zijn voor het lezen van de tekeningen en onderhoud van de installatie b.v. coderingswijze, klemmenverklaring, draadkleuren enz.
  8. Alle materiaal en apparatuur binnen ATEX-zone's moet, buiten de materiaallijsten, worden opgenomen in een aparte inventarislijst met vermelding van codenummer, locatie, specificatie, bedrijfsconditie (Atex-zone), fabrieksgegevens en bijbehorende ATEX-certificaat. Zie ook de eisen in de Algemene voorschriften.

## 6.9 Tekeningen bestaande installaties

1. Archieftekeningen kunnen op verzoek van derden door de opdrachtgever ter beschikking worden gesteld.
2. Derden dienen hiertoe de volgende informatie aan de opdrachtgever te verstrekken:
  - a. de registratienummers van de gewenste archieftekeningen. In het geval dat het gaat om archieftekeningen volgens het nieuwe registratiesysteem, dan volstaat alleen het



registratienummer van het pakket. Het gehele tekeningenpakket wordt dan beschikbaar gesteld;

- b. per registratienummer dient te worden aangegeven of de opgevraagde tekeningen ter revisie zijn opgevraagd of slechts ter informatie dienen.
3. Indien derden archieftekeningen opvragen voor revisie, dan verstrekt de opdrachtgever de archieftekeningen als DWG en PDF - bestand. De verstrekte archieftekeningen worden in het archief door de opdrachtgever op uitleen gezet. Derden kunnen deze archieftekeningen reviseren en later opnieuw indienen als revisietekening.
4. Indien derden archieftekeningen opvragen ter informatie, dan verstrekt de opdrachtgever alleen PDF-bestanden. De verstrekte archieftekeningen worden niet op uitleen gezet en kunnen daarom later niet worden ingediend als revisietekening.

## 6.10 Standaard tekeningpakketten en typicals

1. Blanco formaattekeningen, standaardtekeningen, tekeningenlijsten, aansluitschema's en materiaallijsten worden door de opdrachtgever ter beschikking gesteld.
2. De bij de vraagspecificatie of het bestek gevoegde standaard stroomkringschema's kunnen door de opdrachtgever in DWG-formaat ter beschikking te worden gesteld.
3. Deze stroomkringschema's geven de principe werking aan, de detaillering als klemmen, etc, dienen door de opdrachtnemer op de genormeerde tekenwijze te worden aangebracht.
4. Tekeningen waarvan geen standaard schema bestaat dienen door de opdrachtnemer volgens dezelfde standaard tekenmethoden te worden aangemaakt.

## 6.11 Standaard symbolen

1. Standaard symbolen worden door de opdrachtgever ter beschikking gesteld. Wanneer een standaard symbool beschikbaar is dient dit gebruikt te worden. Een nieuw aan te maken symbool dient volgens dezelfde tekenmethoden aangemaakt te worden.
2. Het kenteken met een letterhoogte van 2,5 mm dient rechts van het symbool geplaatst te worden, contactnummers links met een letterhoogte van 1,8 mm en de potentiaalnummers rechts met een letterhoogte van 1,8 mm.
3. Symbolen en verbindinglijnen dienen volgens een raster van 5mm getekend te worden.

## 6.12 Weergave bedrijfstoestand

Contacten dienen te worden getekend in de spanningsloze toestand zonder medium of de niet bediende toestand. Schakelaars dienen in de nulstand getekend te worden.

## 6.13 Revisietekeningen

1. De te leveren as-built revisietekeningen dienen ter aanvulling van de bedienings- en onderhoudsvoorschriften in drievoud op papier en in digitaal PDF- en DWG-formaat aan de vertegenwoordiger opdrachtgever te worden verstrekt.



2. Op revisietekeningen dienen alle in het werk aangebrachte wijzigingen en/of aanvullingen te zijn verwerkt en tevens de juiste situering van uit het zicht gekomen leidingen, kabels, aardelektroden en dergelijke, inclusief bijbehorende maatvoering.
3. De revisietekeningen en de bijbehorende stuklijsten dienen alle gegevens te bevatten, nodig voor het in bedrijf nemen, beheren, onderhouden, het zo nodig wijzigen van de installaties en het bestellen van de benodigde reserveonderdelen.
4. Op de revisietekeningen dienen in de rechterbovenhoek en in de onderhoek de door opdrachtgever verstrekte registratienummers te bevatten.
5. Van de te leveren Autocadtekeningen dient de onderhoek compleet ingevuld te zijn. De bestandsnamen van de tekeningen moeten gelijk zijn aan de registratienummer, groepsnummer en bladnummer van de tekeningen.
6. De revisietekeningen dienen rechtsonder in Autocad afgetekend te zijn door het personeelslid aangewezen door de vertegenwoordiger opdrachtgever.
7. De door de opdrachtgever 'voor gezien' revisietekeningen dienen uiterlijk vier weken na de inbedrijfstelling maar vóór de ingebruikname van het betreffende installatieonderdeel in het bezit van de opdrachtgever te zijn.

## 6.14 Tekeningen voor nutsbedrijven en bevoegd gezag

Indien door bevoegd gezag of nutsbedrijven betreffende het totaal of betreffende onderdelen van de levering, tekeningen ter inzage worden verlangd, dan dient de opdrachtnemer hiervoor zorg te dragen.

## 6.15 Opleveringen Electrotechniek

Zie voor het op te leveren tekeningenpakket, sparings- en opstellingstekeningen, keuringsprocedure uitvoeringstekeningen, revisietekeningen e.d. de Algemene Voorschriften voor elektrotechnische installaties, hoofdstuk 'Tekeningen en berekeningen'.

Tekeningen vormen een onderdeel van het op te leveren technisch constructiedossier.

## 6.16 Onderhoek Electrotechniek (E) (A3)

Bestandsnaam "HHNK E-A3.dwg" en "HHNK E-A3Z.dwg"

Voor de invulling van de onderhoek van elektrotechnische tekeningen gelden dezelfde attribuutomschrijvingen als voor de algemene onderhoek, alleen de layout van de onderhoek is anders.

20	20A	20B	20C	20D	 <b>hoogheemraadschap          Hollands          Noorderkwartier</b>	1	7	Getekend	11	11A			
19	19A	19B	19C	19D		2		Revisie	12	12A			
18	18A	18B	18C	18D		3		Gecontr.	13	13A			
17	17A	17B	17C	17D		4		IKC	14	14A			
Wijz.	Dat.	Gez.	Get.	Omschrijving		5		Groepsnr.	15A	Bladnr.	16A	Form.	9



## 6.17 AutoCAD Hulpmiddelen en Routines/scripts

Om bepaalde taken te vereenvoudigen zijn een aantal AutoCAD applicaties ontwikkeld welke door HHNK ter beschikking worden gesteld.

HHNK heeft een batchscript ontwikkeld om de bestandsnaam en de onderhoek gekoppeld in te kunnen vullen voor een aantal tekeningen. Deze is op aanvraag te verkrijgen bij de opdrachtgever.

Tekeningen uit het archief die nog niet volgens deze methode zijn opgeslagen dienen bij de eerst volgende revisie te worden omgezet volgens deze procedure.

### 6.17.1 Elektrotechniek 1. Van onderhoek naar file

Routine: Onderhoek2file.vlx  
Script: O2f.txt

Deze routine lees de gegevens van registratienummer, groepsnummer en bladnummer uit de onderhoek en verwerkt deze in de filenaam.

### 6.17.2 Elektrotechniek 2. Van file naar onderhoek

Routine: File2onderhoek.vlx  
Script: f2o.txt  
Als bovenstaande routine alleen andersom.

Er moeten vier routines in de 'startup suite' van AutoCAD worden opgenomen.

Via commando: APPLOAD<enter> in de Suite... toevoegen de bestanden

- maaskript.vlx
- doslib17.arx (voor autocad 2007,2008,2009) of doslib18.arx (voor AutoCAD 2010).
- File2onderhoek.vlx
- Onderhoek2file.vlx

Start hierna AutoCAD opnieuw op. (Elke keer als AutoCAD opstart zijn deze files automatisch geladen)

Variabele SDI (Single Document Interface) in autocad moet op 1 staan (SDI=1).

Script maken:

- 1) tik in 'maaskript'
- 2) volg de instructies van de help-file.



## **7 Standaardisatie vakgroep Werktuigbouwkunde**

In de Algemene voorschriften voor werktuigbouwkundige installaties, hoofdstuk 'Tekeningen en berekeningen' zijn tekenafspraken nader vastgelegd. Ten behoeve van dit tekenwerk worden op verzoek diverse (blanco) standaardtekeningen ter beschikking worden gesteld.

Standaardtekeningen kunnen worden opgevraagd bij de opdrachtgever.

### **7.1 Opleveringen Werktuigbouwkunde**

Zie voor het op te leveren tekeningenpakket, sparings- en opstellingstekeningen, werktekeningen, revisietekeningen, tekeningen voor overheidsinstellingen de Algemene Voorschriften voor werktuigkundige installaties, hoofdstuk 'Tekeningen en berekeningen'.

Tekeningen vormen een onderdeel van het op te leveren technisch constructiedossier.

### **7.2 Tekenen van Processchema's**

Voor het maken van processchema's wordt verwezen naar Bijlage 3 Voorschriften voor het maken processchema's.

Daarnaast gelden de volgende aanvullende afspraken.

#### **7.2.1 Template**

De basisinstellingen en laag indeling is vastgelegd de "HHNK\_std\_PID.DWT" template. De meest gangbare instellingen voor teksten, lagen etc. zijn hierin al opgenomen.

Een overzicht van de aangemaakte lagen is te zien in paragraaf 7.2.5. De lagen zijn naar doel ingedeeld; zo zijn er algemene lagen, lagen voor leidingen en lagen voor symbolen. Ook zijn de standaard lijntypes en kleuren aangegeven, die gebruikt worden bij het tekenen van processchema's.

#### **7.2.2 Kaders**

Het tekenen van processchema's wordt altijd gedaan op de tekenformaten tot en met A1. Het A0 formaat wordt niet toegepast i.v.m. de leesbaarheid bij het verkleinen naar A3 formaat.

#### **7.2.3 Symbolen**

De symbolen dienen volgens de NEN normen getekend te worden. Het tekenen van symbolen gebeurt op snapinstelling met een verdeling van 2,5 mm of een veelvoud daarvan.

#### **7.2.4 Tekst**

De tekst hoogtes die gebruikt worden zijn: 1.8, 2.5 en 3.5 mm hoog. De hoogte 1.8 wordt gebruikt bij instrumentcoderingen. De hoogte 2.5 mm wordt gebruikt voor het invullen van de invulstaten (attributen blokken) van de hoofdonderdelen, in- en uitgaande stromingspijlen en voor leidingdiameters.



De hoogte 3.5 wordt gebruikt voor het coderen van hoofdcomponenten, eventueel verklarende teksten en motor aandrijving (M). In alle gevallen is de tekststijl HHNK.

### 7.2.5 AutoCAD-lagen voor processchema's

#### ALGEMENE LAGEN

Laag	Bedoeld voor lijnsoort	Lijntype	Kleur
0	Wordt niet gebruikt		
A-ALGM-P-CNT-025	Kaderlijn/onderhoek van de tekening	Continuous (CNT)	Geel (2)
A-ALGM-P-CNT-070	Kaderlijn/onderhoek van de tekening	Continuous (CNT)	Blauw (5)
A-LOGO-P-CNT-025	CAD logo	Continuous (CNT)	Geel (2)
W-VPRT-P-CNT-025	Viewpoort van de tekening	Continuous (CNT)	Wit (7)
A-ALGM-T-CNT-018	Teksten 1.8 mm hoog in onderhoek	Continuous (CNT)	Rood (1)
A-ALGM-T-CNT-025	Teksten 2.5 mm hoog in onderhoek	Continuous (CNT)	Geel (2)
A-ALGM-T-CNT-035	Teksten 3.8 mm hoog in onderhoek	Continuous (CNT)	Groen (3)
A-ALGM-T-CNT-050	Teksten 5.0 mm hoog in onderhoek	Continuous (CNT)	Cyaan (4)

#### LEIDINGEN

W-CHEM-P-CNT-214	Chemicaliënleidingen	Continuous (CNT)	Violet (214)
W-GASL-P-CNT-031	Gasleidingen	Continuous (CNT)	Geel (31)
W-LCHT-P-CNT-130	Luchtleidingen	Continuous (CNT)	Cyaan (130)
W-MEET-P-HD1-240	Meetleidingen	Hidden (HD1)	Rood (240)
W-SLIB-P-CNT-018	Slibleidingen	Continuous (CNT)	Wit (7)
W-WATR-P-CNT-090	Waterleidingen	Continuous (CNT)	Groen (90)

#### SYMBOLLEN

W-SYMB-P-CNT-230	Symbolen lijndikte 0.18 mm	Continuous (CNT)	Paars (230)
W-SYMB-P-CNT-035	Symbolen lijndikte 0.35 mm	Continuous (CNT)	Magenta (6)

#### TEKSTEN

W-ALGM-T-CNT-018	Teksten 1.8 mm	Continuous (CNT)	Rood (1)
W-ALGM-T-CNT-025	Teksten 2.5 mm	Continuous (CNT)	Yellow (2)
W-ALGM-T-CNT-035	Teksten 3.5 mm	Continuous (CNT)	Groen (3)



W-ALGM-T-CNT-050	Teksten 5.0 mm	Continuos (CNT)	Cyaan (5)
------------------	----------------	-----------------	-----------

Tabel, AutoCAD lagen processchema's

### 7.3 Tekeningen bestaande installaties

5. Archieftekeningen kunnen op verzoek van derden door de opdrachtgever ter beschikking worden gesteld.
6. Derden dienen hiertoe de volgende informatie aan de opdrachtgever te verstrekken:
  - a. de registratienummers van de gewenste archieftekeningen. In het geval dat het gaat om archieftekeningen volgens het nieuwe registratiesysteem, dan volstaat alleen het registratienummer van het pakket. Het gehele tekeningenpakket wordt dan beschikbaar gesteld;
  - b. per registratienummer dient te worden aangegeven of de opgevraagde tekeningen ter revisie zijn opgevraagd of slechts ter informatie dienen.
7. Indien derden archieftekeningen opvragen voor revisie, dan verstrekt de opdrachtgever de archieftekeningen als DWG bestand. De verstrekte archieftekeningen worden in het archief door de opdrachtgever op uitleen gezet. Derden kunnen deze archieftekeningen reviseren en later opnieuw indienen als revisietekening.
8. Indien derden archieftekeningen opvragen ter informatie, dan verstrekt de opdrachtgever alleen PDF-bestanden. De verstrekte archieftekeningen worden niet op uitleen gezet en kunnen daarom later niet worden ingediend als revisietekening.

### 7.4 Standaard symbolen

Standaard symbolen worden door de opdrachtgever ter beschikking gesteld. Wanneer een standaard symbool beschikbaar is dient dit gebruikt te worden. Een nieuw aan te maken symbool dient volgens dezelfde tekenmethoden aangemaakt te worden.

### 7.5 Revisietekeningen

1. De te leveren as-built revisietekeningen dienen ter aanvulling van de bedienings- en onderhoudsvoorschriften in drievoud op papier en in digitaal PDF- en DWG-formaat aan de vertegenwoordiger opdrachtgever te worden verstrekt.
2. Op de revisietekeningen dienen alle in het werk aangebrachte wijzigingen en/of aanvullingen te zijn verwerkt.
3. De revisietekeningen en de bijbehorende stuklijsten dienen alle gegevens te bevatten, nodig voor het in bedrijf houden, herstellen en zo nodig veranderen van de installaties en het bestellen van de benodigde reserveonderdelen.
4. Op de revisietekeningen dienen in de onderhoek de door opdrachtgever verstrekte registratienummers te bevatten.
5. Van de te leveren AutoCAD tekeningen dient de onderhoek compleet ingevuld te zijn. De bestandsnamen van de tekeningen moeten gelijk zijn aan de registratienummers van de tekeningen.



6. De vorengenoemde revisietekeningen en digitale tekeningen dienen uiterlijk vier weken na de inbedrijfstelling, doch voor de oplevering, in het bezit van de directie respectievelijk opdrachtgever te zijn.

## 7.6 Tekeningen ten behoeve van overheidsinstanties

Indien door toezicht uitoefenende overheidsinstanties zoals het Rijk, de Provincie, de Arbeidsinspectie of de Nutsbedrijven betreffende het totaal of betreffende onderdelen van de levering, tekeningen ter inzage worden verlangd, dient de aannemer hiervoor zorg te dragen en wel direct nadat de directie of de betreffende overheidsinstantie daartoe heeft verzocht.

## 7.7 Ter beschikking stellen van digitale tekeningen door de opdrachtgever

Van de bij het bestek of de aanvraag behorende tekeningen kunnen de digitale tekeningen ter beschikking van de aannemer worden gesteld. De tekeningen blijven eigendom van de opdrachtgever. De aannemer mag de tekeningen niet voorzien van eigen onderhoeken of tekeningnummers. Wijzigingen dienen in de onderhoek te worden aangegeven. Aanvullende tekeningen dienen van een onderhoek van de opdrachtgever te worden voorzien. Tekeningnummers zullen door de opdrachtgever ter beschikking worden gesteld.



## 8 BIJLAGE 1, Uitgewerkte layertabellen

### 8.1 Standaard laagnamen voor werktuigkundige tekenwerk

Laagnaam	Bedoeld voor lijnsoort	Lijntype	Kleur
<b>ALGEMEEN</b>			
W-VPRT-P-CNT-025	Viewport van de tekening	Continuous (CNT) Niet plotten	Geel (2)
W-ALGM-T-CNT-018	Teksten 1,8 mm hoog	Continuous (CNT)	Rood (1)
W-ALGM-T-CNT-025	Teksten 2,5 mm hoog	Continuous (CNT)	Geel (2)
W-ALGM-T-CNT-035	Teksten 3,5 mm hoog	Continuous (CNT)	Groen (3)
W-ALGM-T-CNT-050	Teksten 5 mm hoog	Continuous (CNT)	Cyaan (4)
<b>LIJNEN</b>			
C-ALGM-P-CNT-025	Zichtbare civiele begrenzinglijnen	Continuous (CNT)	Geel (2)
C-ALGM-P-HDI-025	Niet zichtbare civiele begrenzinglijnen	Hidden (HD1)	Geel (2)
W-ALGM-P-CNT-018	Hulplijnen, afbreeklijnen, aanhaallijnen t.b.v. verwijzingen etc.	Continuous (CNT)	Rood (1)
W-ALGM-P-CNT-025	Denkbeeldige snijlijnen vouw- of zetlijnen. Niet te vervangen mechanische delen	Continuous (CNT)	Geel (2)
W-ALGM-P-CNT-050	Zichtbare begrenzinglijnen	Continuous (CNT)	Cyan (4)
W-ALGM-P-HD1-018	Hulplijnen	Hidden (HD1)	Rood (1)
W-ALGM-P-HD1-035	Niet zichtbare begrenzinglijnen	Hidden (HD1)	Groen (3)
W-ALGM-P-CT1-018	Hartlijnen	Center (CT1)	Rood (1)
W-ALGM-P-CT1-025	Hartlijnen	Center (CT1)	Geel (2)
W-ALGM-P-CT1-050	Terreingrenzen, Doorsneden	Center (CT1)	Cyaan (4)
W-ALGM-D-CNT-025	Maatlijnen	Continuous (CNT)	Geel (2)
W-ALGM-H-CNT-010	Arceringen "grayscale"	Continuous (CNT)	Grijs (253)
W-ALGM-H-CNT-018	Arceringen	Continuous (CNT)	Rood (1)



## 8.2 Standaard laagnamen voor elektrisch tekenwerk

Laagnaam	Toepassing	Lijntype	Opmerkingen	Kleur
<b>ALGEMEEN</b>				
0		Continuous (CNT)		Wit (7)
E-ALGM-H-CNT-018	Arcering kabelgoten	Continuous (CNT)	Kastindeling	Rood (1)
E-ALGM-D-CNT-025	Maatlijnen	Continuous (CNT)		Geel (2)
E-ALGM-T-CNT-018	Teksten 1,8 mm hoog	Continuous (CNT)		Rood (1)
E-ALGM-T-CNT-025	Teksten 2,5 mm hoog	Continuous (CNT)		Geel (2)
E-ALGM-T-CNT-035	Teksten 3,5 mm hoog	Continuous (CNT)		Groen (3)
E-ALGM-T-CNT-050	Teksten 5 mm hoog	Continuous (CNT)		Cyaan (4)
E-VPRT-P-CNT-025	Viewport van de tekening	Continuous (CNT) Niet plotten		Geel (2)
<b>LIJNEN</b>				
E-ALGM-P-CNT-018	Lijn 1,8	Continuous (CNT)		Rood (1)
E-ALGM-P-CNT-025	Lijn 2,5	Continuous (CNT)		Geel (2)
E-ALGM-P-CNT-035	Lijn 3,5	Continuous (CNT)	Default stroomkringschema	Groen(3)
E-ALGM-P-CNT-050	Lijn 5,0	Continuous (CNT)		Cyaan (4)
E-ALGM-P-CT1-025	Scheiding schakelkast/veld, Potentiaalvereffening, afscherming	Center (CT1)		Geel (2)
E-ALGM-P-DS1-035	Lijnen buiten schakelkast (veld), omlijning PLC/SLC	Dashed (DS1)	Stroomkringschema	Groen (3)
E-ALGM-P-DD1-035	Verwijzing/afbakening	Dashed-dot (DD1)	Stroomkringschema	Groen (3)
E-ALGM-P-HD1-	Bedieningen in	Hidden (HD1)	Stroomkringsch	Geel (2)



025	symbolen		ema	
<b>DIVERSEN</b>				
E-KENT-T-CNT-025	Kenteken van Electro. Symbolen	Continuous (CNT)		Geel (2)
E-KONN-T-CNT-018	Contactnrs.	Continuous (CNT)		Rood (1)
E-OMSCH-T-CNT-025	Omschrijving symbolen	Continuous (CNT)		Geel (2)
E-POTN-T-CNT-018	Potentiaalnr.	Continuous (CNT)		Rood (1)



### 8.3 Standaard laagnamen voor civiel /bouwkundig tekenwerk

#### 8.3.1 Constructieve tekeningen met civiele/bouwkundige details

Laagnaam	Toepassing	Lijntype	Kleur
<b>ALGEMEEN</b>			
C-VPRT-P-CNT-018	Viewportlijn	Continuous (CNT)	Rood (1)
C-VPRT-P-CNT-025	Viewportlijn (niet plotbaar)	Continuous (CNT)	Geel (2)
C-HART-P-CT1-018	Hartlijnen	Center (CT1)	Rood (1)
C-ALGM-H-CNT-018	Arceringen, ook voor maaiveld	Continuous (CNT)	Rood (1)
C-ALGM-D-CNT-018	Maatvoering, hoogtematen	Continuous (CNT)	Rood (1)
C-ALGM-P-CNT-025	Lijnen in 0.25.	Continuous (CNT)	Geel (2)
C-ALGM-P-CNT-035	Lijnen in 0.35	Continuous (CNT)	Groen (3)
C-ALGM-P-DD2-018	NAP-lijn	Dashed-dot2 (DD2)	Rood (1)
C-ALGM-T-CNT-018	Tekst in lijn 0.18	Continuous (CNT)	Rood (1)
C-ALGM-T-CNT-025	Tekst in lijn 0.25	Continuous (CNT)	Geel (2)
C-ALGM-T-CNT-035	Tekst in lijn 0.35	Continuous (CNT)	Groen (3)
C-ALGM-T-CNT-050	Tekst in lijn 0.50	Continuous (CNT)	Cyaan (4)
<b>BETON</b>			
C-BETC-D-CNT-018	Maatvoering, hoogtematen	Continuous (CNT)	Rood (1)
C-BETC-H-CNT-018	Arceringen	Continuous (CNT)	Rood (1)
C-BETC-P-CNT-025	Aanzichtlijn	Continuous (CNT)	Geel (2)
C-BETC-P-CNT-035	Doorsnede lijn detail	Continuous (CNT)	Groen (3)
C-BETC-P-CNT-050	Doorsnede lijn hoofdconstructie	Continuous (CNT)	Cyaan (4)
C-BETC-P-HD1-018	Lijnen niet in zicht	Hidden (HD1)	Rood (1)
C-BETC-P-HD1-025	Lijnen niet in zicht	Hidden (HD1)	Geel (2)
C-BETC-T-CNT-025	Tekst in lijn 0.25	Continuous (CNT)	Geel (2)
C-BETC-T-CNT-035	Tekst in lijn 0.35	Continuous (CNT)	Groen (3)
<b>WAPENING (ALG)</b>			
C-AWAP-D-CNT-018	Maatvoering, hoogtematen	Continuous (CNT)	Rood (1)
C-AWAP-P-CNT-018	Lijnen in 0.18	Continuous (CNT)	Rood (1)
C-AWAP-P-CNT-025	Lijnen in 0.25	Continuous (CNT)	Geel (2)
C-AWAP-P-CNT-035	Lijnen in 0.35	Continuous (CNT)	Groen (3)
C-AWAP-T-CNT-018	Tekst in lijn 0.18	Continuous (CNT)	Rood (1)
C-AWAP-T-CNT-025	Tekst in lijn 0.25	Continuous (CNT)	Geel (2)
C-AWAP-T-CNT-035	Tekst in lijn 0.35	Continuous (CNT)	Groen (3)



Laagnaam	Toepassing	Lijntype	Kleur
<b>STAAL- CONSTRUCTIE</b>			
C-STAAL-D-CNT-018	Maatvoering, hoogtematen	Continuous (CNT)	Rood (1)
C-STAAL-H-CNT-018	Arceringen	Continuous (CNT)	Rood (1)
C-STAAL-P-CNT-025	Aanzichtlijn in 0.25	Continuous (CNT)	Geel (2)
C-STAAL-P-CNT-035	Doorsnede lijn in 0.35	Continuous (CNT)	Groen (3)
C-STAAL-T-CNT-025	Tekst in lijn 0.25	Continuous (CNT)	Geel (2)
C-STAAL-T-CNT-035	Tekst in lijn 0.35	Continuous (CNT)	Groen (3)

### 8.3.2 Situatie-tekeningen / plattegronden met topografische ondergronden

Laagnaam	Toepassing	Lijntype	Kleur
<b>ALGEMEEN</b>			
C-VPRT-P-CNT-018	Viewportlijn	Continuous (CNT)	Rood (1)
C-VPRT-P-CNT-025	Viewportlijn (niet plotbaar)	Continuous (CNT)	Geel (2)
C-HART-CT1-018	Hartlijnen	Center (CT1)	Rood (1)
C-ALGM-H-CNT-018	Arceringen, ook voor maaiveld	Continuous (CNT)	Rood (1)
C-ALGM-D-CNT-018	Maatvoering, hoogtematen	Continuous (CNT)	Rood (1)
C-ALGM-P-CNT-025	Lijnen in 0.25.	Continuous (CNT)	Geel (2)
C-ALGM-P-CNT-035	Lijnen in 0.35	Continuous (CNT)	Groen (3)
C-ALGM-P-DD2-018	NAP-lijn	Dashed-dot2 (DD2)	Rood (1)
C-ALGM-T-CNT-018	Tekst in lijn 0.18	Continuous (CNT)	Rood (1)
C-ALGM-T-CNT-025	Tekst in lijn 0.25	Continuous (CNT)	Geel (2)
C-ALGM-T-CNT-035	Tekst in lijn 0.35	Continuous (CNT)	Groen (3)
C-ALGM-T-CNT-050	Tekst in lijn 0.50	Continuous (CNT)	Cyaan (4)
<b>ONDERGRONDEN</b>			
C-GBKN-P-CNT-008	Voor block GBKN	Continuous (CNT)	Grijs (8)
C-GBKN-T-CNT-018	Voor tekstlagen uit GBKN	Continuous (CNT)	Rood (1)
C-TOPO-P-CNT-008	Voor block Top10	Continuous (CNT)	Grijs (8)
C-KADA-P-CNT-018	Voor block kadastraal	Continuous (CNT)	Rood (1)
C-KADA-P-ERF-025	Perceelgrenzen	Erfgrens (ERF)	Geel (2)
C-KADA-T-CNT-025	Perceelnummers	Continuous (CNT)	Geel (2)
<b>EXTRA TOPO</b>			
C-GEOM-D-CNT-018	Inmetingen zoals maaiveldhoogten hoogtematen	Continuous (CNT)	Rood (1)



C-GEOM-P-CNT-025	Inmetingen, lijnen in 0.25	Continuous (CNT)	Geel (2)
C-GEOM-P-CNT-035	Inmetingen, lijnen in 0.35	Continuous (CNT)	Groen (3)
C-GEOM-T-CNT-025	Inmetingen, tekst in lijn 0.25	Continuous (CNT)	Geel (2)
<b>Klic (nutsbedrijven)</b>			
C-KBLD-P-HDG-025	Hogedrukgas	KL_hogedrukgas	Geel (2)
C-KBLD-P-MDG-025	Middendrukgas	KL_middendrukgas	Geel (2)
C-KBLD-P-LDG-025	Lagedrukgas	KL_lagedrukgas	Geel (2)
C-KBLD-P-HSL-025	Hoogspanning	KL_hoogspanning	Geel (2)
C-KBLD-P-MSL-025	Middenspanning	KL_middenspanning	Geel (2)
C-KBLD-P-LSL-025	Laagspanning	KL_laagspanning	Geel (2)
C-KBLD-P-WAT-025	Water	KL_water	Geel (2)
C-KBLD-P-DRI-025	Drukriolering	KL_druk_riool	Geel (2)
C-KBLD-P-VRI-025	Vrijvervalriool	KL_vrijverval_riool	Geel (2)
C-KBLD-P-KTV-025	Kabel tv	KL_kabeltv	Geel (2)
C-KBLD-P-TLC-025	Telecommunicatie	KL_telecom	Geel (2)
C-KBLD-P-ZIG-025	Kabel Ziggo	KL_Ziggo	Geel (2)
C-KBLD-P-KPN-025	Kabel KPN	KL_KPN	Geel (2)
C-KBLD-P-DRD-025	Overige K&L derden	KL_derden	Geel (2)
C-KBLD-T-CNT-025	Tekst in lijn 0.25	Continuous (CNT)	Geel (2)

**Indien de Klic-gegevens in kleur worden weergegeven:**

Laagnaam	Toepassing	Lijntype	Kleur
<b>Klic (nutsbedrijven)</b>			
C-KBLD-P-HDG-CLR	Hogedrukgas	KL_hogedrukgas	CLR
C-KBLD-P-MDG-CLR	Middendrukgas	KL_middendrukgas	CLR
C-KBLD-P-LDG-CLR	Lagedrukgas	KL_lagedrukgas	CLR
C-KBLD-P-HSL-CLR	Hoogspanning	KL_hoogspanning	CLR
C-KBLD-P-MSL-CLR	Middenspanning	KL_middenspanning	CLR
C-KBLD-P-LSL-CLR	Laagspanning	KL_laagspanning	CLR
C-KBLD-P-WAT-CLR	Water	KL_water	CLR
C-KBLD-P-DRI-CLR	Drukriolering	KL_druk_riool	CLR
C-KBLD-P-VRI-CLR	Vrijvervalriool	KL_vrijverval_riool	CLR
C-KBLD-P-KTV-CLR	Kabel tv	KL_kabeltv	CLR
C-KBLD-P-TLC-CLR	Telecommunicatie	KL_telecom	CLR
C-KBLD-P-ZIG-CLR	Kabel Ziggo	KL_Ziggo	CLR
C-KBLD-P-KPN-CLR	Kabel KPN	KL_KPN	CLR
C-KBLD-P-DRD-CLR	Overige K&L derden	KL_derden	CLR
C-KBLD-T-CNT-025	Tekst in lijn 0.25	Continuous (CNT)	Geel (2)





### 8.3.4 Thematische tekeningen of kaarten (kleurenplots)

Laagnaam	Toepassing	Lijntype	Kleur
<b>ALGEMEEN</b>			
C-VPRT-P-CNT-018	Viewportlijn	Continuous (CNT)	Rood
C-VPRT-P-CNT-025	Viewportlijn (niet plotbaar)	Continuous (CNT)	Geel
C-ALGM-T-CNT-025	Tekst in lijn 0.25	Continuous (CNT)	Geel
C-ALGM-T-CNT-035	Tekst in lijn 0.35	Continuous (CNT)	Groen
C-ALGM-T-CNT-050	Tekst in lijn 0.50	Continuous (CNT)	Cyaan
<b>ONDERGRONDEN</b>			
C-GBKN-P-CNT-010	Voor block GBKN	Continuous (CNT)	Grijs(8)
C-TOPO-P-CNT-010	Voor block Top10	Continuous (CNT)	Grijs(8)
<b>Vlakvullingen</b>			
C-THEMA-H-CNT-CLR		Continuous (CNT)	CLR nr.
<b>Lijnen</b>			
C-THEMA-P-...-010		Vrij te kiezen (...)	CLR nr.



## 9 BIJLAGE 2, Attributenlijst HHNK-onderhoek

ATT	LABEL	Opmerking
1	Objectnaam	Hoofdletters
2	Objectonderdeel(alleen RWZI's)/ Adres (rest objecten)	Adres, PC en Plaats zoals opgenomen in de HHNK database
3	Soort Tekening	Aanzicht / doorsnede/ detail etc.
4	Element	Regel 1
5	Element / Kast	Regel 2 /Elek: Schakelkastcodering
6	Detaillering / Veld	.. / Elek: Veld Schakelkast
7	Vakgebied	Civiel/ WTB/ Elek
8	Registratienummer	8A voor Elek
9	Formaat	A...
10	Hoofdschaal	1: ...
11	Getekend	Naam tekenaar / initialen
11A	Datum Getekend	Dag/maand/jaar
12	Getekend Revisie	Naam tekenaar / initialen
12A	Datum Revisie	Dag/maand/jaar
13	Gezien	Naam controleur / initialen
13A	Datum gezien	Dag/maand/jaar
14	IKC	Interne Kwaliteitscontrole
14A	Datum IKC	Dag/maand/jaar
15	Groepsnummer/ adviesbureau	Elek: vaste tekst 'groepsnummer'
15A	Groepsnummer/ adviesbureau	Elek: ingevuld groepsnummer
16	Bladnummer	
16A	Bladnummer	W: PID sheet / E: Bladnummer.
17	Wijzigingsletter	A t/m ..... (voor E cijfers)
17A	Getekend wijziging	Naam tekenaar / initialen
17B	Gezien wijziging	Naam controleur / initialen
17C	Datum wijziging	Dag/maand/jaar
17D	Omschrijving	Wijziging 1
17E	Omschrijving	Wijziging 2
18	Wijzigingsletter	B t/m ..... (voor E cijfers)
18A	Getekend wijziging	Naam tekenaar / initialen
18B	Gezien wijziging	Naam controleur / initialen
18C	Datum wijziging	Dag/maand/jaar
18D	Omschrijving	Wijziging 1
18E	Omschrijving	Wijziging 2
19	Wijzigingsletter	C t/m ..... (voor E cijfers)
19A	Getekend wijziging	Naam tekenaar / initialen
19B	Gezien wijziging	Naam controleur / initialen
19C	Datum wijziging	Dag/maand/jaar
19D	Omschrijving	Wijziging 1
19E	Omschrijving	Wijziging 2



## **10 BIJLAGE 3, Voorschriften voor het maken van processchema's.**