Reg. No. 10049

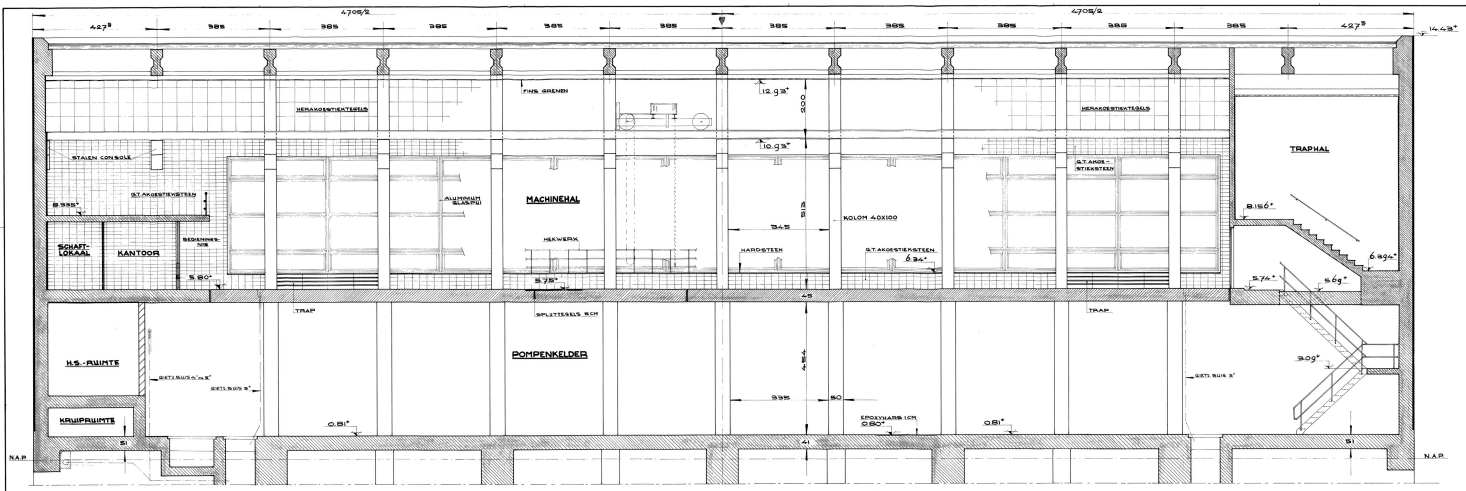

AANZICHT WAND ZUIDZIJDE, DOORSNEDE A-A

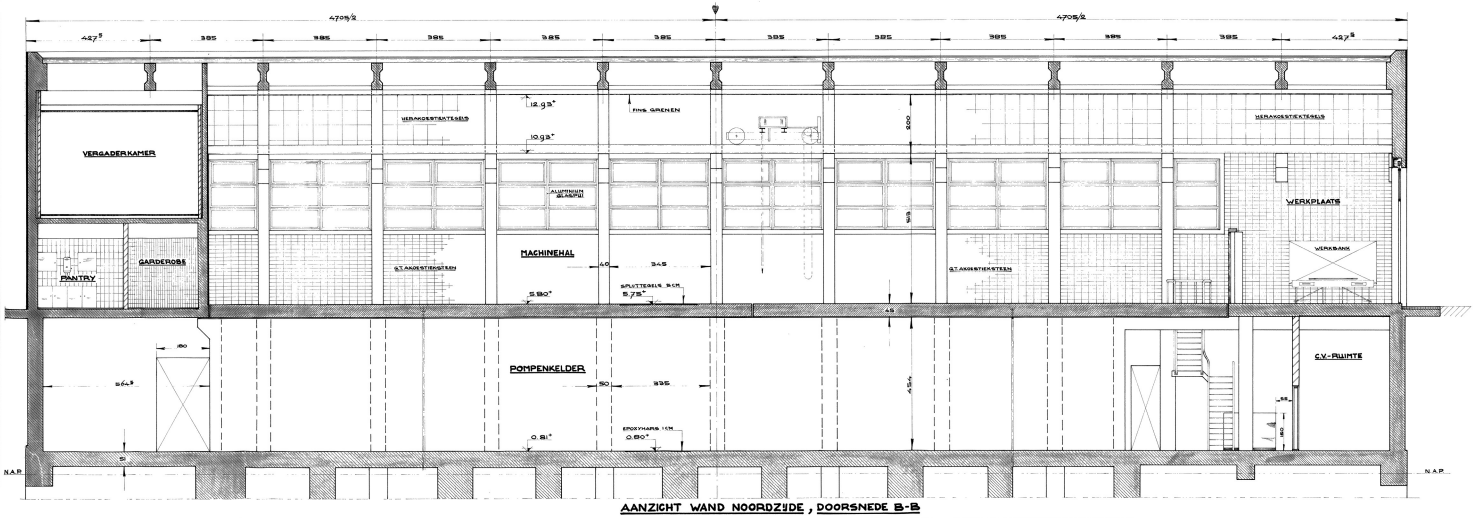

AANZICHT WAND NOORDZIJDE, DOORSNEDE B-B

ALLE HOOGTEMATEN IN METERS t.o.v. N.A.P.

ALLE OVERIGE MATEN IN CENTIMETERS

N.B. AAN DE G.T.AKOESTIEKSTEEN MAG NIETS BEVESTIGD WORDEN, TENZIJ BIZONDERE MAATREGELEN WORDEN GETROFFEN

VOOR DE PLAATS DER DOORSNEDEN ZIE TEK. NO. 10047

Reg. No. 10049

3	Tekening gewijzigd	F.K.	
2		F.K.	
1			
REV.	OMSCHRIVING	DR.	CONTR.

HOOGHEEMRAADSCHAP VAN DE UITWATERENDE SLUIZEN IN KENNEMERLAND en W-FRIESLAND

Gemaal de Helsdeur

Algemeen
Aanzicht wanden Noord en Zuid

Civiel

SCHAAL 1:50

ARCHIEF NR. 3997 | TYPENR. 78X144 | DATUM 9-6

BLADNR. 37 | BLADTOTAAL 37 | REGISTER NR. 1725

DATUM: 26-5-67

TECHNISCH BUREAU VAN DE UNIE VAN WATERSCHAPSBONDEN N.V.