


Legenda

	opbreken betonstraatstenen, kf, kl, antraciet verweerd, in keperverband
	opbreken betonstraatstenen, kf, kl, antraciet verweerd, in elleboogverband
	opbreken betonstraatstenen, kf, kl, antraciet verweerd, in halfsteensverband
	opbreken betonstraatstenen, kf, kl, rood verweerd, in keperverband
	opbreken betonstraatstenen, kf, kl, rood verweerd, in blokverband
	opbreken betonstraatstenen, kf, kl, rood verweerd, in halfsteensverband
	opbreken betonstraatstenen, kf, kl, rood nieuw, in halfsteensverband
	opbreken betonstraatstenen, kf, kl, grijs, in elleboogverband
	opbreken betonstraatstenen, kf, kl, antraciet verweerd, in halfsteensverband
	opbreken betonstraatstenen, kf, kl, antraciet verweerd, in blokverband
	opbreken betonstraatstenen, kf, kl, grijs, nieuw, in keperverband
	opbreken betontegels 300x300mm, kl, grijs, in halfsteensverband
	opbreken grasbetontegels, type Greenmatt
	opbreken halfverharding
	verwijderen gras
	verwijderen heesters/struiken
	opbreken trottoirband 130x150x250mm
	opbreken trottoirband 180x200x250mm
	opbreken opsluitband 60x200mm
	opbreken opsluitband 80x200mm
	opbreken opsluitband 100x200mm
	opbreken opsluitband 120x250mm
	opbreken opsluitband 150x250mm
	betonbiels 250x200mm
	kantverharding
	kant asfalt (inmeting)
	materialaalscheiding
	opbreken bss, kf, kl, wit, streep 0.2x0.2m
	opbreken inrichtblokken 750x500mm
	opbreken inrichtblokken 600x300mm
	begroeiende schutting
	afrastrering
	schutting
	hekwerk - gaas
	hekwerk - sierhek
	haag
	bosplantsoen
	voltschuren bestaand riool
	bestaand riool
	verwijderen bestaand riool
	voltschuren bestaand riool
	materialaalscheiding
	bestaande HWA inspectiepuit
	verwijderen HWA inspectiepuit
	verwijderen VWA pompuit
	bestaande GWA inspectiepuit
	verwijderen GWA inspectiepuit
	voltschuren bestaande GWA inspectiepuit
	schildmuur
	afsluitkap pvc
	bestaande duiker
	dichtzetten bestaande inlaat op basis van rioolinspectie
	verwijderen bestaande combikolk
	verwijderen bestaande trottoirkolk
	verwijderen bestaande straatkolk
	verwijderen hout diamantkoppaal
	verwijderen betonpaal
	verwijderen straatnaambord met paal
	opbreken schamblok 650x450x400mm
	verwijderen lichtmast enkel (door derden)
	verwijderen verkeersbord
	afvalbak
	straatpot water
	straatpot gas
	brandkraan
	terreinkast data
	terreinkast elektra
	bestaande dorpelpel
	bestaande maaiveldhoogte
	bestaande boom met stamdiameter
	werkgrens
	bestaande kadastrale grens volgens pdok.nl d.d. 30-08-2024
	bestaande voorlopige kadastrale grens volgens pdok.nl d.d. 30-08-2024

Situatie

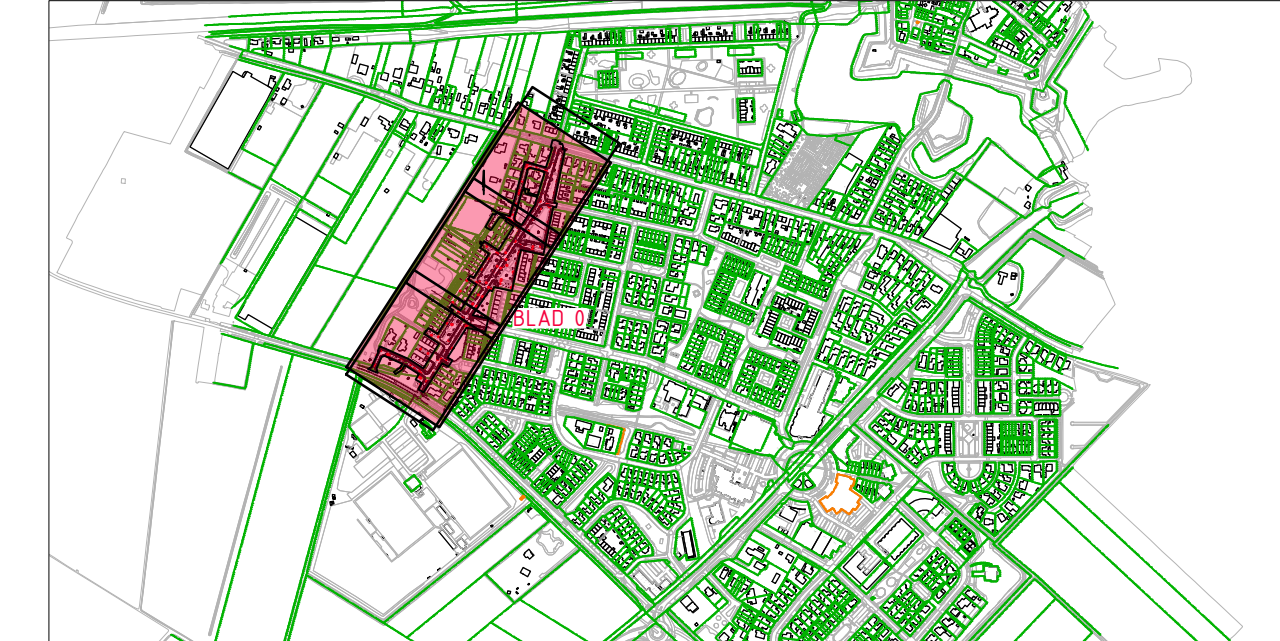

Gebruikswaarde en afmetingen ter indicatie, maten kunnen afwijken
Maten in meters, tenzij anders vermeld
Peilmaten in meters t.o.v. N.A.P., tenzij anders vermeld
Maten in mm, tenzij anders vermeld
Diameters in mm, tenzij anders vermeld

ADCM Adviesbureau voor Civiele techniek, Infrastructuur en Milieu
Rembrandtlaan 650
3962 AW Sluisrecht
Telefoon: +31 (0)6 677500
Email: algemeen@adcm.nl

Project

Rioolreconstructie Burg. Rijswijkstraat e.o.
te Woudrichem (PB24-37A)

Definitief

Opdrachtgever

Gemeente Altena

Onderdeel

Bestaande situatie
opbrekwerkzaamheden, totaaloverzicht

Rev.	Wijziging	Dat.	Get.	Acc.	Projectnummer	Tekeningnummer	Formaat
1	Nota van inlichtingen	09-09-2025	PvM	BS	120240272	13-0	A1+ 1050mm
2					Besteknummer		Schaal
3					Bijlagennummer		
4					12024-37A		1:500
5					Get.	Gez.	Acc.
6					Datum		Bestandsnaam
7					PvM	PvZ	BS
8					16-07-2025		120240272-D13.dwg