BLAD 1
BLAD 2

BLAD 2
BLAD 3

Burgemeester van Rijswijkstraat

Steurstraat

Elftstraat

B.A. van der Golffstraat

Legenda

- opbreken betonstraatstenen, kf, kl. antraciet verweerd, in keperverband
- opbreken betonstraatstenen, kf, kl. antraciet verweerd, in elleboogverband
- opbreken betonstraatstenen, kf, kl. antraciet verweerd, in halfsteensverband
- opbreken betonstraatstenen, kf, kl. rood verweerd, in keperverband
- opbreken betonstraatstenen, kf, kl. rood verweerd, in blokverband
- opbreken betonstraatstenen, kf, kl. rood verweerd, in halfsteensverband
- opbreken betonstraatstenen, kf, kl. rood verweerd, in elleboogverband
- opbreken betonstraatstenen, kf, kl. rood nieuw, in halfsteensverband
- opbreken betonstraatstenen, kf, kl. grijs, in elleboogverband
- opbreken betonstraatstenen, kf, kl. antraciet verweerd, in halfsteensverband
- opbreken betonstraatstenen, kf, kl. antraciet verweerd, in blokverband
- opbreken betonstraatstenen, kf, kl. grijs, nieuw, in keperverband
- opbreken betontegels 300x300mm, kl. grijs, in halfsteensverband
- opbreken grasbetontegels, type Greenmatter
- opbreken halfverharding
- verwijderen gras
- verwijderen heesters/struiken
- opbreken trottoirband 130/150x250mm
- opbreken trottoirband 180/200x250mm
- opbreken opsluitband 60x200mm
- opbreken opsluitband 80x200mm
- opbreken opsluitband 100x200mm
- opbreken opsluitband 120x250mm
- opbreken opsluitband 150x250mm
- betonbiels 250x200mm
- kantverharding
- kant asfalt (inmeting)
- materiaalscheiding
- opbreken bss, kf, kl. wit, streep 0.21x0.21m
- opbreken inritblokken 750x500mm
- opbreken inritblokken 600x300mm
- begroeide schutting
- afrastering
- schutting
- hekwerk - gaas
- hekwerk - sierhek
- haag
- bosplantsoen
- volschuimen bestaand riool
- bestaand riool
- verwijderen bestaand riool
- volschuimen bestaand riool
- materiaalscheiding
- bestaande HWA inspectieput
- verwijderen HWA inspectieput
- verwijderen VWA pompput
- bestaande GWA inspectieput
- verwijderen GWA inspectieput
- volschuimen bestaande GWA inspectieput
- schildmuur
- afsluitkap pvc
- bestaande duiker
- dichtzetten bestaande inlaat op basis van rioolinspectie
- verwijderen bestaande combikolk
- verwijderen bestaande trottoirkolk
- verwijderen bestaande straatkolk
- verwijderen hol diamantkoppaal
- verwijderen betonpaal
- verwijderen straatnaambord met paal
- opbreken schampblok 650x450x400mm
- verwijderen lichtmast enkel (door derden)
- verwijderen verkeersbord
- afvalbak
- straatpot water
- straatpot gas
- brandkraan
- terreinkast data
- terreinkast elektra
- bestaande dorpelpeil
- bestaande maaiveldhoogte
- bestaande boom met standiameter
- werkgrens
- bestaande kadastrale grens volgens pdok.nl d.d. 30-08-2024
- bestaande voorlopige kadastrale grens volgens pdok.nl d.d. 30-08-2024

Situatie

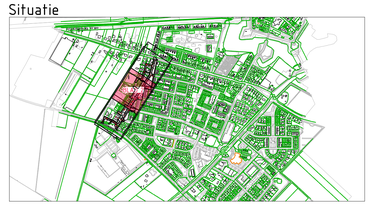

Gebouwlocatie en afmetingen ter indicatie, maten kunnen afwijken
Maten in meters, tenzij anders vermeld
Peilmaten in meters t.o.v. N.A.P., tenzij anders vermeld
Materialen in mm, tenzij anders vermeld
Diameters in mm, tenzij anders vermeld

0 2 4 6 8m

ADCIM
Adviesbureau voor Civiele techniek, Infrastructuur en Milieu
Rembrandtlaan 650
3362 AW Sliedrecht
Telefoon: +31 184 677500
Email: algemeen@adcim.nl

Project: Rioolreconstructie Burg. Rijswijkstraat e.o. te Woudrichem (PB24-37A)

Definitief

Opdrachtgever: Gemeente Altena

Onderdeel: Bestaande situatie
opbreekwerkzaamheden, blad 2

Rev.	Wijziging	Dat.	Get.	Acc.	Projectnummer	Tekeningnummer	Formaat
A	Nota van inlichtingen	19-09-2025	PvM	RS	20240272	01-2	A0
					Besteknummer	@lagenummer	Schaal
					PB24-37A	- - -	1:200
					Get. Gez. Acc.	Datum	Bestandsnaam
					PvM PvZ RS	16-07-2025	20240272-013.dwg