


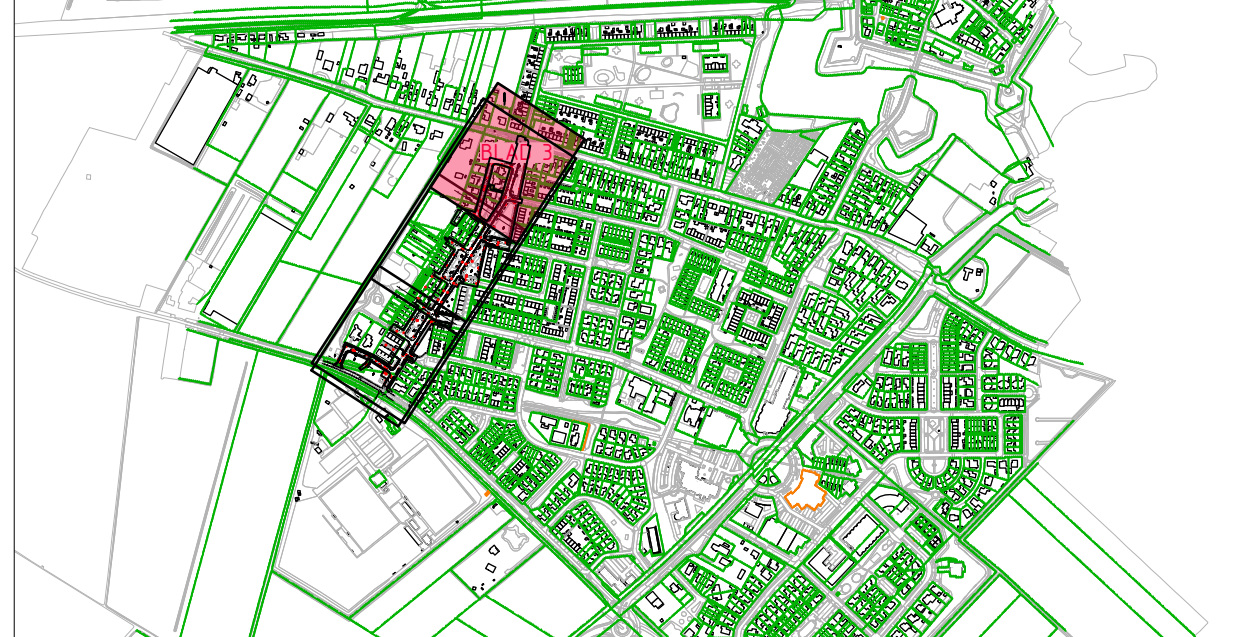


Legenda

- opbreken betonsraaflastenen, kf, kl, antriezel verweerd, in keperverband
- opbreken betonsraaflastenen, kf, kl, antriezel verweerd, in elleboogverband
- opbreken betonsraaflastenen, kf, kl, antriezel verweerd, in halfsteensverband
- opbreken betonsraaflastenen, kf, kl, rood verweerd, in keperverband
- opbreken betonsraaflastenen, kf, kl, rood verweerd, in blokkerband
- opbreken betonsraaflastenen, kf, kl, rood verweerd, in halfsteensverband
- opbreken betonsraaflastenen, kf, kl, rood verweerd, in elleboogverband
- opbreken betonsraaflastenen, kf, kl, rood nieuw, in halfsteensverband
- opbreken betonsraaflastenen, kf, kl, grijs, in elleboogverband
- opbreken betonsraaflastenen, kf, kl, antriezel verweerd, in halfsteensverband
- opbreken betonsraaflastenen, kf, kl, antriezel verweerd, in blokkerband
- opbreken betonsraaflastenen, kf, kl, grijs, nieuw, in keperverband
- opbreken betongtegels 300x300mm, kf, grijs, in halfsteensverband
- opbreken grasbetontegels, type Greenmatt
- opbreken halfverharding
- verwijderen gras
- verwijderen heesters/struiken
- opbreken trottoirband 130/150x250mm
- opbreken trottoirband 160/200x250mm
- opbreken opsluitband 60x200mm
- opbreken opsluitband 80x200mm
- opbreken opsluitband 100x200mm
- opbreken opsluitband 120x250mm
- opbreken opsluitband 150x250mm
- betonbels 250x250mm
- kantverharding
- kant asfalt (inmeting)
- materiaalscheding
- opbreken bus, kf, wit, streep 0.2m/2lm
- opbreken inritblokken 750x500mm
- opbreken inritblokken 600x300mm
- begroefde schuifing
- afsluiting
- schuifing
- hekwerk - gas
- hekwerk - sierhek
- hoog
- bestaanstaen
- voltschutten bestand riol
- bestand riol
- verwijderen bestand riol
- voltschutten bestand riol
- materiaalscheding
- bestande HWA inspectieput
- verwijderen HWA inspectieput
- verwijderen VWA pompput
- bestande GWA inspectieput
- verwijderen GWA inspectieput
- voltschutten bestande GWA inspectieput
- schildruw
- afsluitkap pvc
- BT 03010m
- bestande duiker
- dichtzetten bestande inlaat op basis van riolinspectie
- verwijderen bestande combikruk
- verwijderen bestande trottoirkruis
- verwijderen bestande straalkruk
- verwijderen hout diamantkoppal
- verwijderen betonpaal
- verwijderen straatnaambord met paal
- opbreken schampblok 650x450x400mm
- verwijderen lichtmast enkel (door derden)
- verwijderen verkeersbord
- afvalbak
- straatpoot water
- straatpoot gas
- brandruw
- terreineast data
- terreineast elektr
- bestande dorpelpeil
- bestande maaiveldhoogte
- bestande boom net standiameter
- vergens
- bestande kadastrele grens volgens pdkm.nl d.d. 30-08-2024
- bestande voorloper kadastrele grens volgens pdkm.nl d.d. 30-08-2024

Situatie



<p>Bebouwen en afgraven ter indicatie, maten kunnen afwijken</p> <p>Kalen in meters, tenzij anders vermeld</p> <p>Materiaal in meters van N.A.P., tenzij anders vermeld</p> <p>Materieën in m³, tenzij anders vermeld</p> <p>Quantiteiten in m³, tenzij anders vermeld</p>	<p>0 2 4 6</p>
--	-------------------------------

	Adviesbureau voor Civiele techniek, infrastructuur en Milieu	Bestelnummer: 456 Naam van de opdracht: Telp.: +31 (0) 475 41700 Email: advies@adcm.nl
---	---	---

Project	Rooilootconstructie Burg. Rijswijkstraat e.o. te Woudrichem (PBZ4-37A)	
Onderaartschap	Gemeente Altena	
Ondertitel	Bestaande situatie voor bestemmingsplannen, Blaad 3	

Rex.	Wijziging	Datum	Gez.	Act.	Projectnummer	Tekeningsnummer	Formaat
(A)	Niets van tekeningen	(09-29-2003)	(PbM)	(BS)	1203240232	(13-3)	A4
_____	_____	_____	_____	_____	Bestemmingsplan	Bijlagenummer	160
_____	_____	_____	_____	_____	PBZ4_37A	_____	1:200
_____	_____	_____	_____	_____	Gez.	Datum	Bestandsoort