




Legenda

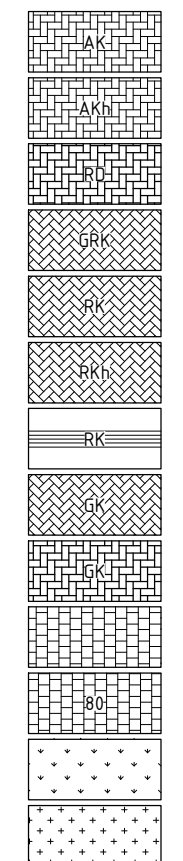


betonstraatstenen, kf, kl, anfractie, in elleboogverband
betonstraatstenen, kf, kl, anfractie (hergebruikt), in elleboogverband
betonstraatstenen, kf, kl, engelsrood, klein facet, in keperverband
betonstraatstenen, kf, kl, grijs, klein facet, in keperverband
betonstraatstenen, kf, kl, engelsrood, klein facet, in keperverband
betonstraatstenen, kf, kl, engelsrood (hergebruikt), klein facet, in keperverband
molgool, betonstraatstenen, kf, kl, rood, halfsteensverband
betonstraatstenen, kf, kl, geel (PBD), in keperverband
betonstraatstenen, kf, kl, geel (PBD), in keperverband
betontegels 300x300mm, kl, grijs, in halfsteensverband
betontegels 300x300x60mm, kl, grijs, in halfsteensverband
gras
heesters/struiken

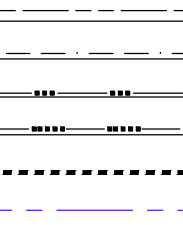


trottoirband 480/500x250mm
trottoirband 150/150x250mm
opsluitband 100x200mm
opsluitband 150x250mm
bss, kf, kl, wit, streep 0.2x0.2m
as-rijlaan
materiaalscheiding

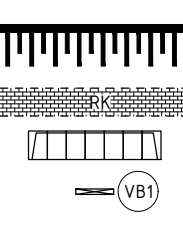


taludstrep, betonstraatstenen kf, zwart/wit
inrichtingsconstructie voorzien van opsluiting kerfgerand
en betonstraatstenen kf, kl, engels rood klein facet, 7 strekken
inrichtingsconstructie 150x500mm
t - verloopband 150/150x250mm naar 150x250mm, grijs

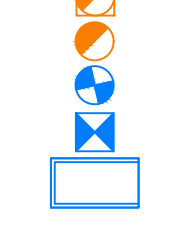


VWA inspectiepulp beton
VWA inspectiepulp kunststof
HWA inspectiepulp de
HWA inspectiepulp beton
HWA uitstroombak

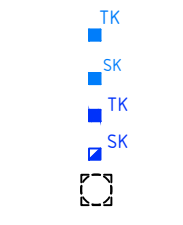

trottoirkolk
straatkolk
opnieuw stellen trottoirkolk
opnieuw stellen straatkolk
bestaande putdeksel op hoogte stellen
bestaande GWA inspectiepulp

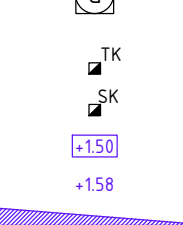


bestaande trottoirkolk
bestaande straatkolk
hoogte weg
ontwerphoogte
afschot
bestaande dorpiel
bestaande maatverhoging
kunststof dianafkoppeling
bestaande lichtmast
verplaatsen lichtmast (door derden)
bestaande boom met standameter

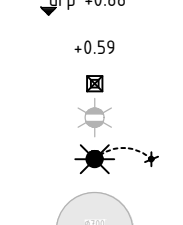


verkgrens
bestaande kadastrale grens volgens pdk.nl d.d. 30-08-2024
bestaande voorlopige kadastrale grens volgens pdk.nl d.d. 30-08-2024
profiellijn

Situatie

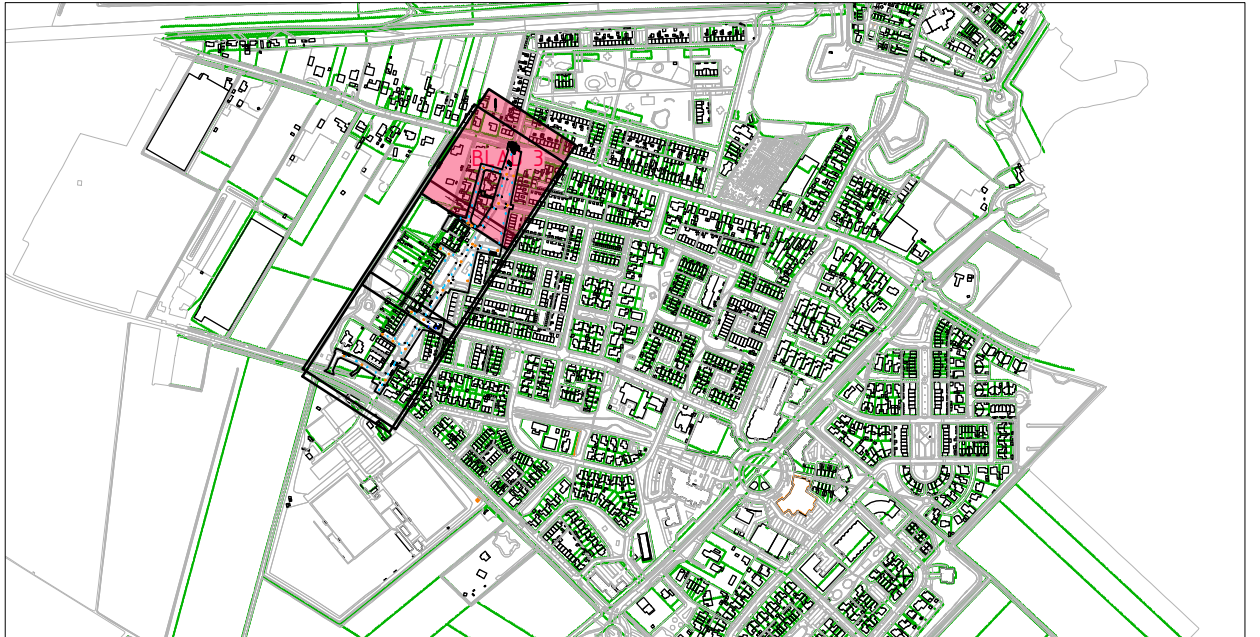

0 2 4 6 8m

Gedetailleerde afbeeldingen ter indicatie, maken kunnen afwijken
Nuten in matten, tenzij anders vermeld
Prestaties in matten 1 m x 1 m, RAL 9005, tenzij anders vermeld
Materialen in om, tenzij anders vermeld
Onderdelen in om, tenzij anders vermeld



Adviesbureau voor Civiele techniek, Infrastructuur en Milieu

Bestandnaam: 036
3902 AW Woudrichem
Telefoon: +31 (0) 17500
Email: algemeen@adcm.nl

Project: Riioolreconstructie Burg. Rijswijkstraat e.o.
te Woudrichem (PB24-37A)

Opdrachtgever: Gemeente Altena

Onderdeel: Nieuwe situatie
Verhardingen, blad 3

Definitief

Rev.	Wijziging	Dat.	Get.	Acc.	Projectnummer	Tekeningnummer	Formaat
LA	Uitsluiting van inrichtingen	09-09-2025	PHF	RS	(2024)0232	29-3	A3
LA					Bestandnaam	Bladnummer	Schaal
LA					(PB24-37A)	1	1:200
LA					Get.	Get.	Acc.
LA					PHF	PHF	RS
LA					(16-03-2025)	(2024)0232-C30.dwg	