Legenda

- werkgrens
- bestaande kadastrale grens volgens pdok.nl d.d. 30-08-2024
- bestaande voorlopige kadastrale grens volgens pdok.nl d.d. 30-08-2024
- PE PVC Ø315mm –0.60 — GWA transportleiding met lengte, materiaal, diameter en bob
- PE PVC Ø400mm –0.60 — HWA transportleiding met lengte, materiaal, diameter en bob
- drainleiding PE Ø100mm, bob op 0,60m- NAP
- VWA huisaansluiting PVC
- HWA kolkaansluiting PVC
- bestaand riool
- volschuimen bestaand riool
- bestaande HWA inspectieput
- bestaande GWA inspectieput
- volschuimen bestaande GWA inspectieput
- + 0.61 914385 — VWA inspectieput beton, putnummer incl. dekselhoogte
- + 0.61 914385 — VWA inspectieput kunststof, putnummer incl. dekselhoogte
- + 1.07 914340 — HWA inspectieput beton, putnummer incl. dekselhoogte
- + 1.07 914340 — HWA inspectieput pe, putnummer incl. dekselhoogte
- VWA ontstoppingsstuk
- VWA inlaat 125mm
- kolk inlaat 125mm
- VWA eindkap
- HWA eindkap
- HWA uitstroombak
- putdeksel op hoogte stellen
- -0.60 — bob volgens revisie
- -0.60 — bob ingemeten

Legenda KLIC

- info eis voorzorgsmaatregel- Nederlandse Gasuni West- buisleiding gevaarlijke inhoud
- info eis voorzorgsmaatregel - Enexis - hoge druk gas
- info eis voorzorgsmaatregel - Enexis - midden spanning
- druk riool - gemeente Altena
- druk riool - Waterschap Rivierenland
- vrijverval riool - gemeente
- datatransport - Brabant Water
- datatransport - DELTA Fiber Netwerk
- datatransport - KPN
- datatransport - ParknCharge OPCO
- datatransport - Reggefiber
- datatransport - Ziggo
- datatransport - gemeente Altena
- elektra - spanning - midden - Enexis
- elektra - spanning - laag - Enexis
- elektra - spanning - laag - ParknCharge OPCO
- elektra - spanning - laag - gemeente
- gas - hoge druk - Enexis
- gas - lage druk - Enexis
- buisleiding gevaarlijke inhoud - Gasunie
- water - Brabant water
- overig - gemeente
- overig - Nederlandse Gasunie
- mantelbuis
- elektra - spanning - laag - Enexis - vervallen
- water - Brabant water - vervallen
- vrijverval riool - gemeente - vervallen
- gas - lage druk - Enexis - vervallen
- gas - hoge druk - Enexis - vervallen

Situatie

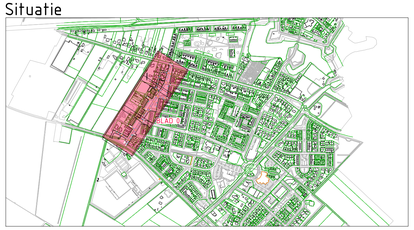

Gebouwlocatie en afmetingen ter indicatie, maten kunnen afwijken
Maten in meters, tenzij anders vermeld
Peilmaten in meters t.o.v. N.A.P., tenzij anders vermeld
Materialen in mm, tenzij anders vermeld
Diameters in mm, tenzij anders vermeld

0 5 10 15 20m

ADCIM
Adviesbureau voor Civiele techniek, Infrastructuur en Milieu
Rembrandtlaan 650
3362 AW Sliedrecht
Telefoon: +31 184 679500
Email: algemeen@adcim.nl

Project: Rioolreconstructie Burg. Rijswijkstraat e.o. te Woudrichem (PB24-37A)

Definitief

Opdrachtgever: Gemeente Altena

Onderdeel: Nieuwe situatie
riolering met kabels en leidingen, totaaloverzicht

Rev.	Wijziging	Dat.	Get.	Acc.	Projectnummer	Tekeningnummer	Formaat
A	Nota van inlichtingen	09-09-2025	PvM	RS	20240272	31-0	A1 +1050mm
					Besteknummer	Bijlagenummer	Schaal
					PB24-37A	- - -	1:500
			Get.	Gez.	Acc.	Datum	Bestandsnaam
			PvM	PvZ	RS	16-07-2025	20240272-031.dwg