Legenda

- werkgrens
- bestaande kadastrale grens volgens pdok.nl d.d. 30-08-2024
- bestaande voorlopige kadastrale grens volgens pdok.nl d.d. 30-08-2024
- GWA transportleiding met lengte, materiaal, diameter en bob
- HWA transportleiding met lengte, materiaal, diameter en bob
- drainleiding PE Ø100mm, bob op 0,60m- NAP
- VWA huisaansluiting PVC
- HWA kolkaansluiting PVC
- bestaand riool
- volschuimen bestaand riool
- bestaande HWA inspectieput
- bestaande GWA inspectieput
- volschuimen bestaande GWA inspectieput
- VWA inspectieput beton, putnummer incl. dekselhoogte
- VWA inspectieput kunststof, putnummer incl. dekselhoogte
- HWA inspectieput beton, putnummer incl. dekselhoogte
- HWA inspectieput pe, putnummer incl. dekselhoogte
- VWA ontstoppingsstuk
- VWA inlaat 125mm
- kolk inlaat 125mm
- VWA eindkap
- HWA eindkap
- HWA uitstroombak
- putdeksel op hoogte stellen
- bob volgens revisie
- bob ingemeten

Situatie

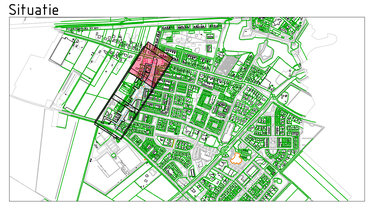

Gebouwschaile en afmetingen ter indicatie, maten kunnen afwijken
Maten in meters, tenzij anders vermeld
Peilmaten in meters t.o.v. N.A.P., tenzij anders vermeld
Materialen in mm, tenzij anders vermeld
Diameters in mm, tenzij anders vermeld

0 2 4 6 8m

ADCIM
Adviesbureau voor Civiele techniek, Infrastructuur en Milieu
Reebrandtlaan 650
3362 AW Sliedrecht
Telefoon +31 184 697500
Email: algemeen@adcim.nl

Project: Rioolreconstructie Burg. Rijswijkstraat e.o. te Woudrichem (PB24-37A)

Definitief

Opdrachtgever: Gemeente Altena

Onderdeel: Nieuwe situatie
riolering, blad 3

Rev.	Wijziging	Dat.	Get.	Acc.	Projectnummer	Tekeningnummer	Formaat
A	Nota van inlichtingen	09-09-2025	PvH	RS	20240272	31-3	A0
					Bestek nummer	Bijlagenummer	Schaal
					PB24-37A	---	1:200
			Get.	Gez.	Acc.	Dat.am	Bestandsnaam
			PvH	PvZ	RS	16-09-2025	20240272-031.dwg