




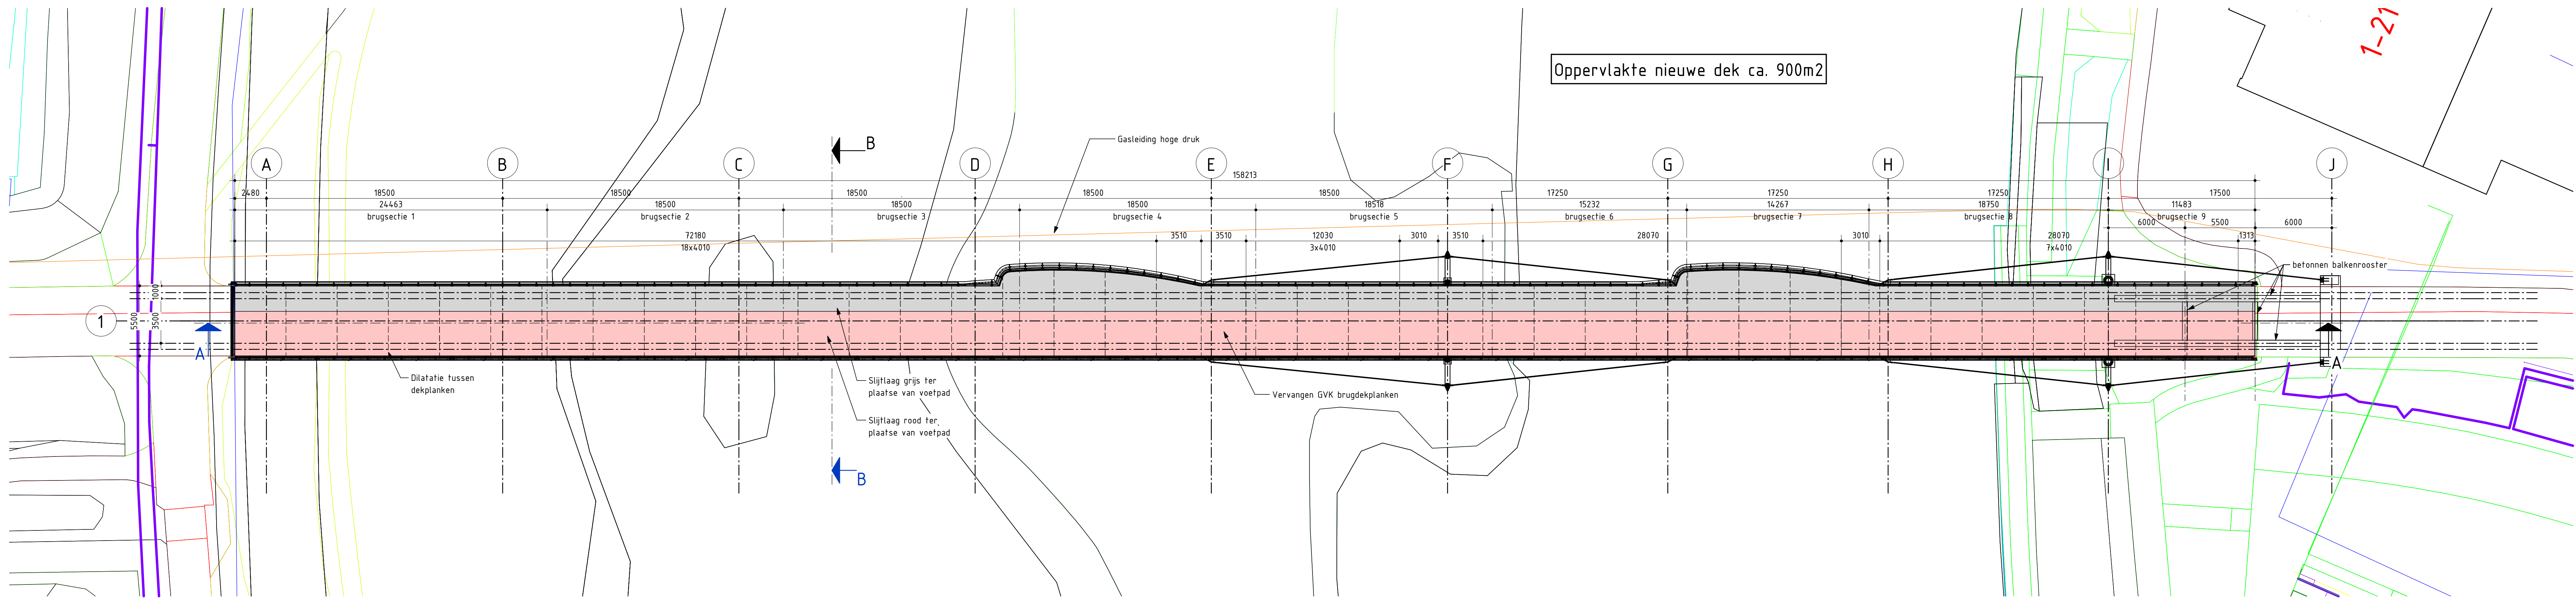


Bovenaanzicht
Schaal 1 : 200

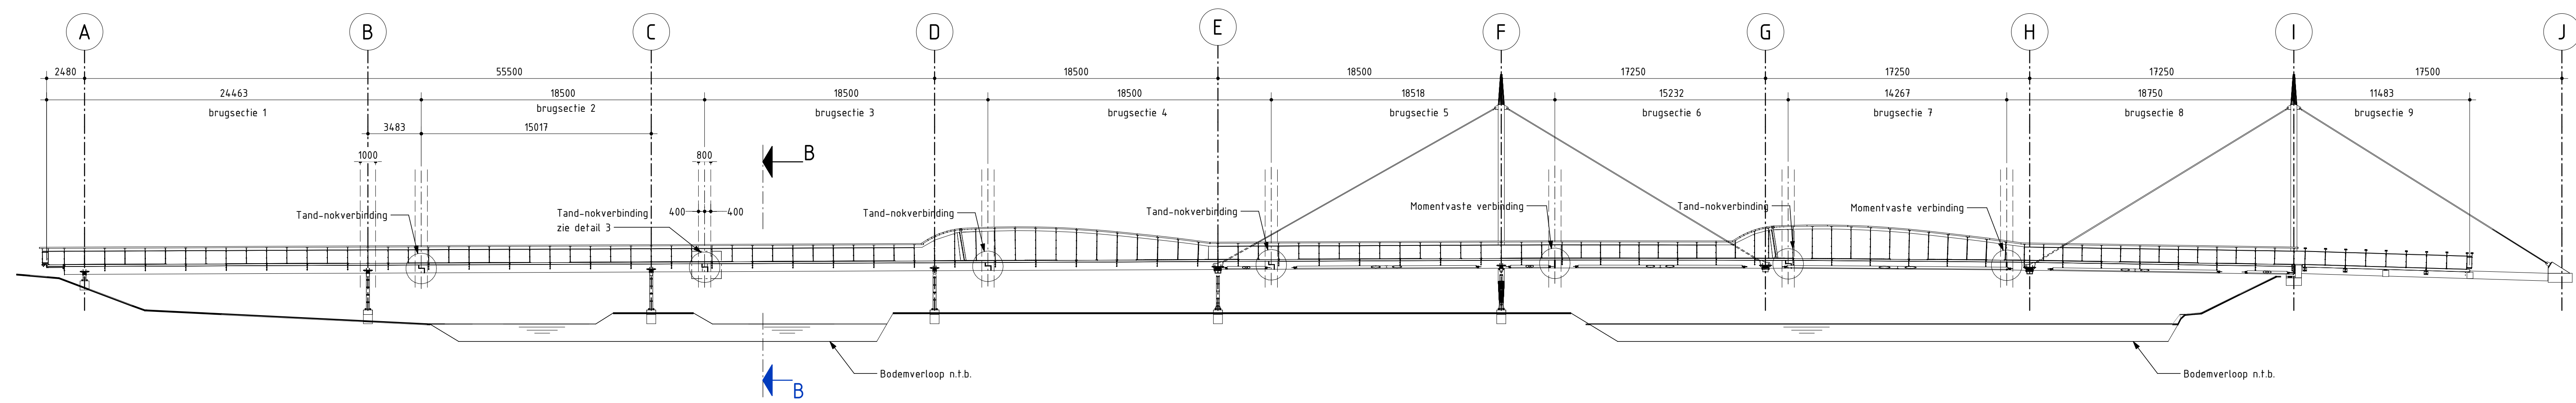


Doorsnede A-A Nieuwe situatie
Schaal 1 : 200

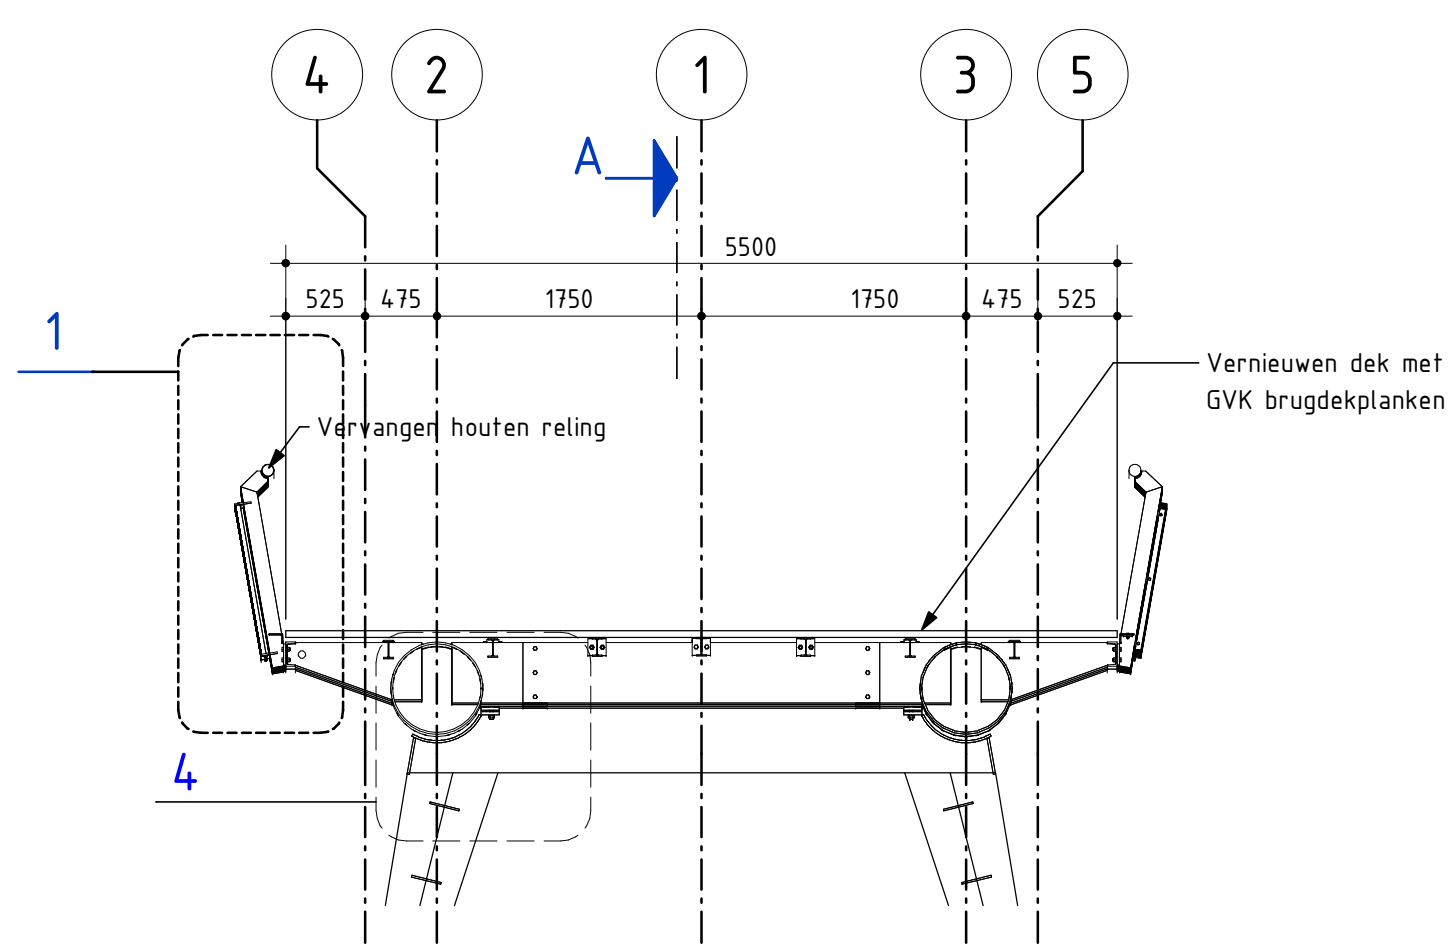


Doorsnede B-B Nieuwe situatie
Schaal 1 : 50

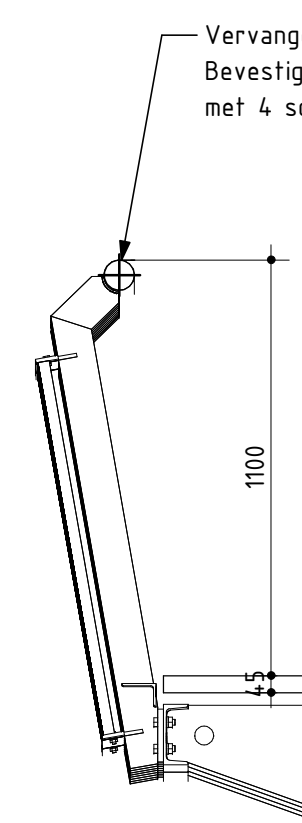


Detail 1
Schaal 1 : 20

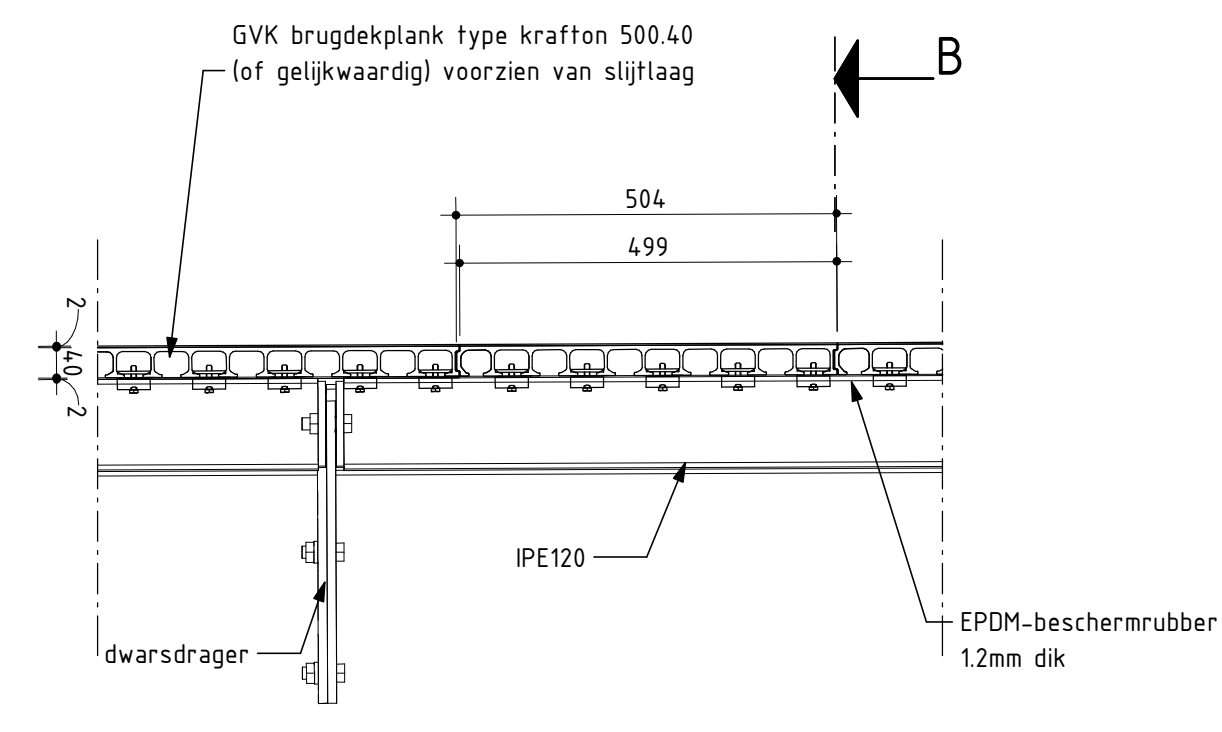

Detail 2 Brugdek (GVK)
Schaal 1 : 10

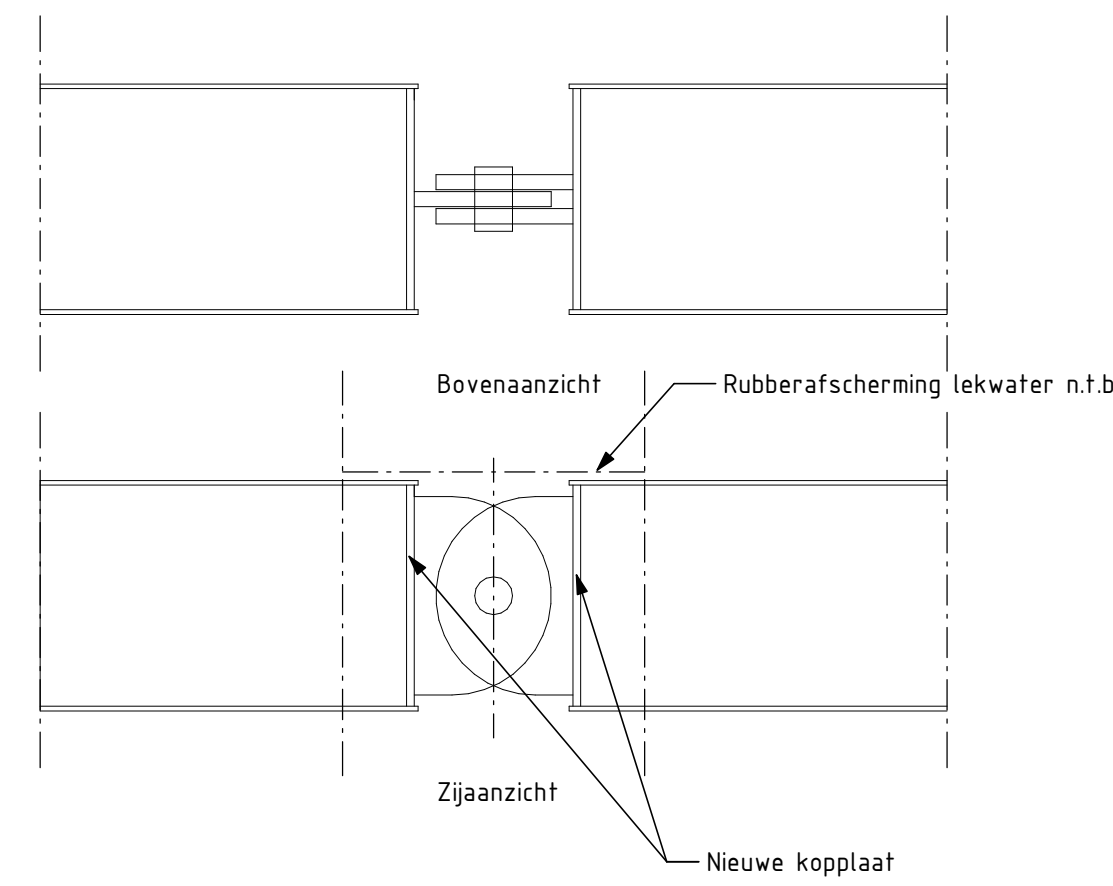

Detail 3 Herziening tand-nok verbinding
Schaal 1 : 20

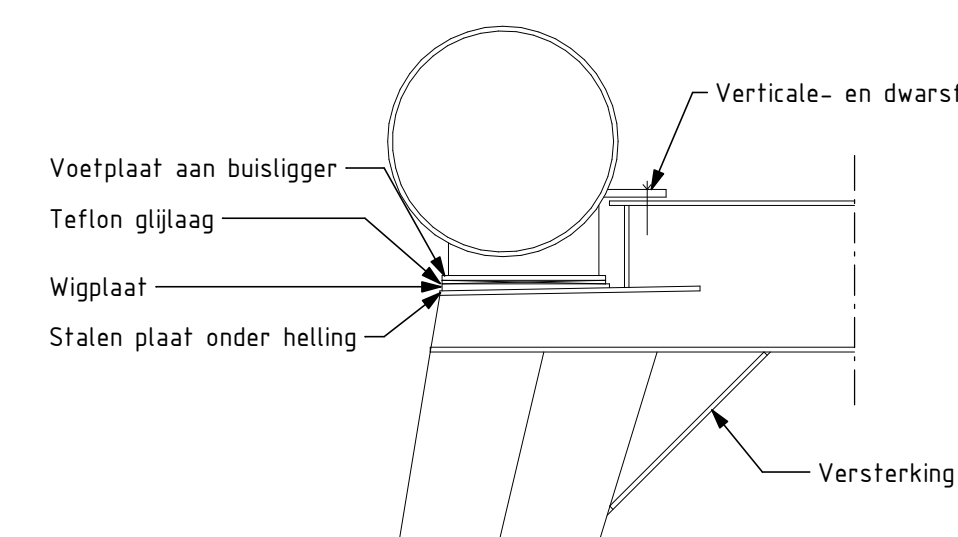

Detail 4 Herziening verbinding portaal-buislijger
Schaal 1 : 20

10	concept	E.J. Schaafsma	Gijsbert Strang	11-07-2025
Versie	Omschrijving	Gecontroleerd	Vrijgegeven	Datum
Opdrachtgever			Contact	
Genueente Harderberg			<Client_contact>	
Projectbureau			Architect	
 ARCADIS			Piet Mondriaan 26 Postbus 120 3800 AB HARDERBERG Tel +31 (0)26 438 1211 Fax +31 (0)26 438 1215 info@arcadis.nl www.arcadis.nl	
Project			Contact	
Analiabrug			Gijsbert Strang	
Projectnummer	35274383	Beveiligingscategorie:		
Fase	Voorontwerp	Internal		
Onderwerp	Fietsbruggen Koehierdesteeeg Harderberg Voorontwerp Groot onderhoud			
Schaal	zie tekening	Bladformaat : A0-1260	Status:	
Contractnummer		Blad	Concept	
Tekeningsnummer : AmB-ARC-TEK-SE-V0-2001				
Versie: 1.0				