

BESTELFORMULIER RWIS		
COMPONENTEN MET * WORDEN STANDAARD BEVESTIGD AAN DE MAST, TENZIJ SPECIEK ANDERS VERMELD OP TEKENING		
TYPE RWIS	TYPENR.	IOT
BESTURINGSKAST *	RWS200	-
DOOR SWITCH ASSEMBLY	ASM211421	-
DIGI MODEM Ix20	269316	-
MULTI-BAND ANTENNA LTE	243833	-
EMBEDDED WEGDEKSENSOR (STANDAARD)	DRS511AAB	-
EMBEDDED WEGDEKSENSOR (BRUG/VIADUCT)	DRS511ABB	-
WEERHUT *	HMP155-CFG10	-
NEERSLAGSENSOR *	PWD22-CFG15	-
CAMERA *	MOBOTIX M16	-
REMOTE WEGDEKSENSOR *	DSC211	-
REMOTE TEMPERATUURSENSOR *	DST111	-
WINDSENSOR *	WMT700	-
BIRD CAGE T.B.V. WINDSENSOR	WMT70BIRDKIT	-
TEMPERATUURSENSOR (DIEPTEMETING)	DTS12G	-
STRALINGSSENSOR *	SP-LITE2	-
LUCHTKWALITEITSENSOR *	AOT530	-
IoT (WEGDEKSENSOR)	N.f.b.	1
KOPPELING MET SPROEININSTALLATIE	-	JA-/ NEE

GLADHEIDS- COÖRDINATIEGEBIED		
1	RWS FRIESLAND + PROVINCIE FRIESLAND	-
2	RWS GRONINGEN/DRENTHE + PROVINCIE GRONINGEN/DRENTHE	-
3	RWS OVERUSSEL + PROVINCIE OVERUSSEL	-
4	RWS GELDERLAND + PROVINCIE GELDERLAND	-
5	RWS LIMBURG + PROVINCIE LIMBURG	-
6	RWS MIDDEN NEDERLAND + PROVINCIE UTRECHT	-
7	RWS NOORD-HOLLAND + PROV. NOORD-HOLLAND & FLEVOLAND	-
8	RWS ZUID-HOLLAND NOORD + PROVINCIE ZUID-HOLLAND	-
9	RWS ZUID-HOLLAND ZUID + PROVINCIE ZUID-HOLLAND	-
10	RWS NOORD-BRABANT OOST + PROVINCIE NOORD-BRABANT	-
11	RWS NOORD-BRABANT WEST + PROVINCIE NOORD-BRABANT	X
12	RWS ZEELAND + PROVINCIE ZEELAND	-

VERKEERSCENTRALE	
ZUID-NEDERLAND	-
MIDDEN-NEDERLAND	-
NOORD- EN OOST-NEDERLAND	-
NOORDWEST-NEDERLAND	-
ZUIDWEST-NEDERLAND	X

REGIO's RODS			
PERCEEL A	WNZ/ZD	VAN GELDER	-
PERCEEL B	WNN/NN/ON	VIALIS	-
PERCEEL C	MN/ZN	HEIJMANS	-

OVERIGE GEGEVENS	
WEGBEHEERDER	
CONTACTPERSOON WEGBEHEERDER	
SOORT WEGDEK	

RIJSPOOR:

DE WEGDEKSENSOREN WORDEN AANGEBRACHT IN HET LINKER RIJSPOOR.
IN HET ONTWERP NEMEN WE ALS UITGANGSPUNT DAT DE SENSOREN IN HET RIJSPOOR
OP 60-75cm VANAF DE KANTSTREEP LIGGEN.

IN DE UITVOERING BEKIJKEN OF ER EEN RIJSPOOR AANWEZIG:
ZO JA, DE SENSOR IN HET BESTAANDE RIJSPOOR PLAATSEN.
ZO NEE, DE SENSOR OP 70cm VANAF DE BINNENZIJD VAN DE KANTSTREEP AANBRENGEN.

AANDACHTSPUNTEN AANGEVEN IN DETAILONTWERP

- AANDACHTSPUNTEN**
 - STEIL TALUD
 - VALGEVAAR
 - WERKEN (NA)BIJ WATER
 - WERKEN (NA)BIJ SPOOR
 - BESLOTEN RUIMTE
 - WERKEN OP HOOGTE
 - KANS OP ELEKTROCUTIE
 - TANKSTATION
 - BOVENGRONDSE HOOGSPANNING
 - ONDERGRONDSE HOOGSPANNING
 - HOGE DRUK GASLEIDING
 - HOOFDLEIDING WATER
 - SLECHT BEREIKBARE LOCATIE

VERVULDE GROND

RISICOGEBIED MET FLORA & FAUNA

RISICOGEBIED NIET GESPRONGEN EXPLOSIEVEN

RISICOGEBIED ARCHEOLOGISCHE VONDSTEN



RISICOGEBIED ASBEST

SPECIALS MET OMSCHRIJVING IN TEKST

AANDACHTSPUNTEN UITVOERING:

- IoT AANBRENGEN IN RIJSTROOK RICHTING CENTRUM T.H.V. PUNTSTUK

SCHOUWFOTO'S LOCATIE

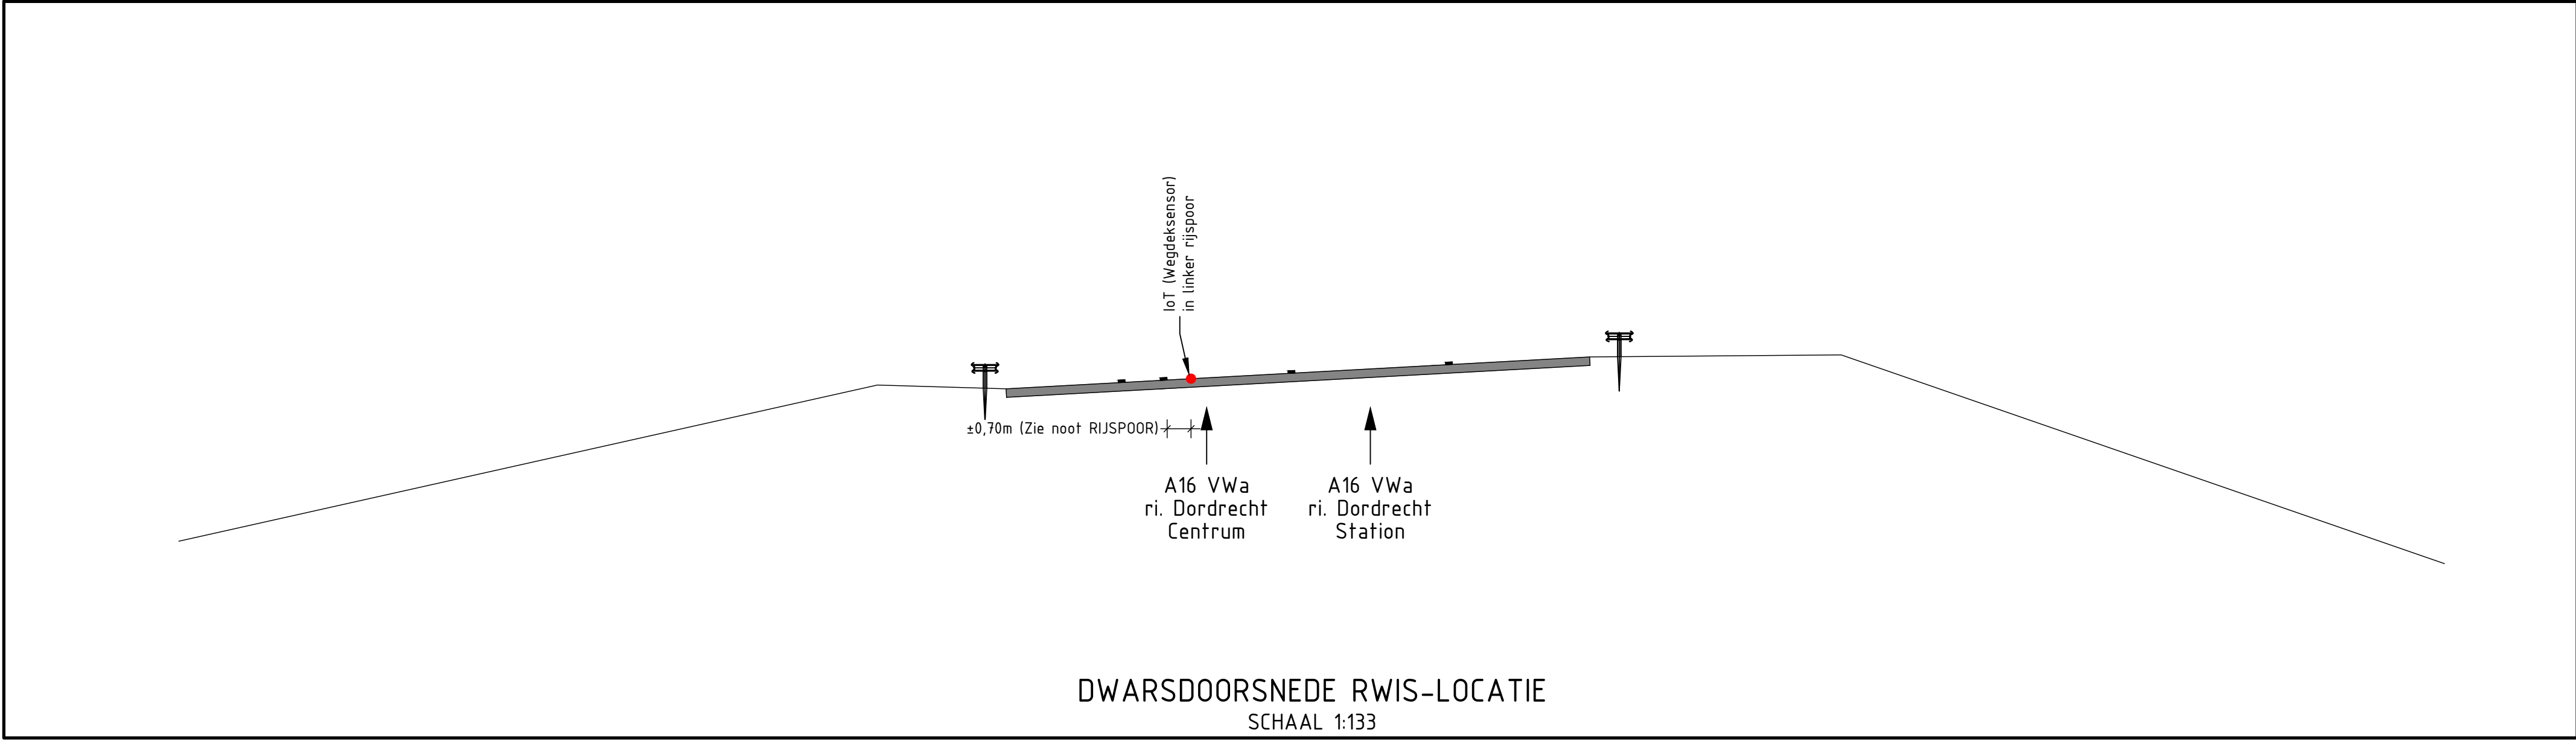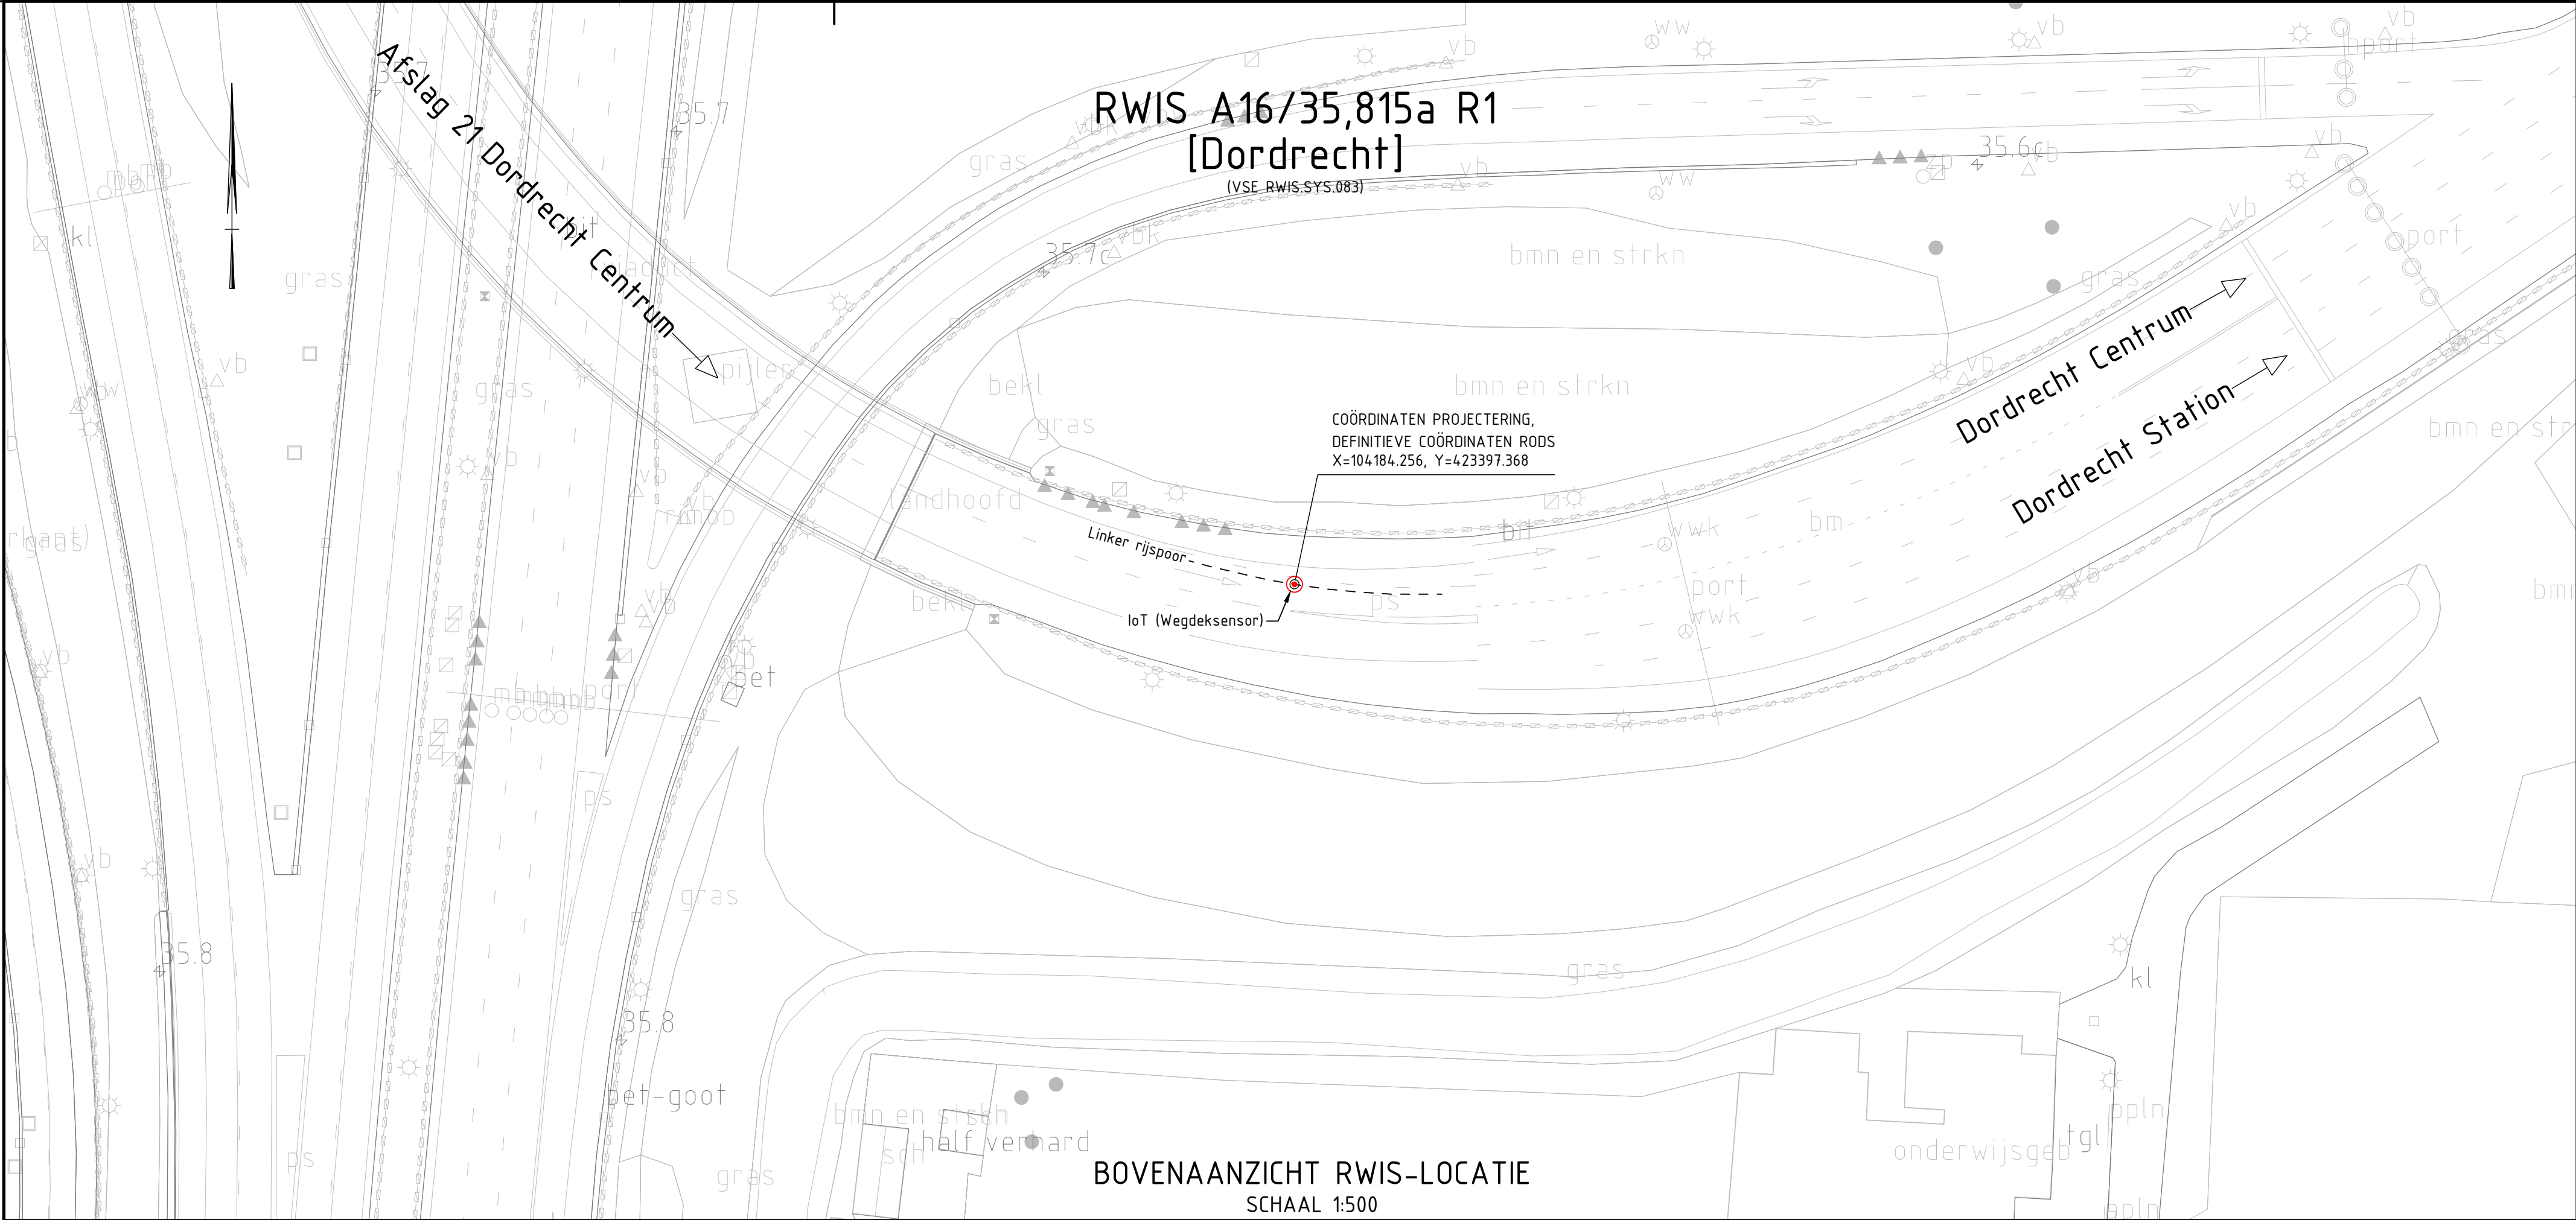

 Compass Infrastructuur Nederland (CIN) b.v. Bovenstraat 132 NL-3077 BH Rotterdam Postbus 9199, NL-3007 AD Rotterdam Tel. +31 (0)88 011 16 00 Email info@compass.nl Web www.compass.nl					
opdrachtgever			akkoord RWS-CIV		
Rijkswaterstaat Ministerie van Infrastructuur en Waterstaat			- d.d. -		
omschrijving					
Road Weather Information System (RWIS) Locatie-ontwerp RWIS A16/35,815a R1 [Dordrecht]					
getekend	Jack Bierkens	d.d. 3-8-2023	par.	formaat: A1	besteks-/zaaknummer: 31168628
gecontroleerd	Leen Kok	d.d. 3-8-2023	par.	schaal: N.v.t.	
akkoord	Ilana Visser-Michilsen	d.d. 3-8-2023	par.	eenheid: Meter	
status tekening		versie	projectnr. Compass	bladmetschrijving	blad
ONTWERP		0.2	22-0009 - A16/35,8a - 01		