

BESTELFORMULIER RWIS

TYPE RWIS	TYPE NR.	STANDAARD
BESTURINGSKAST *	RWS200	1
DOOR SWITCH ASSEMBLY	ASM2114.21	-
DIGI MODEM Ix20	269316	-
MULTI-BAND ANTENNA LTE	243833	1
EMBEDDED WEGDEKSENSOR (STANDAARD)	DRS511AAB	4
EMBEDDED WEGDEKSENSOR (BRUG/VIADUCT)	DRS511AAB	-
WEERHUT *	HMP155-CFG10	1
NEERSLAGSENSOR *	PWD22-CFG15	1
CAMERA *	MOBOTIX M16	1
REMOTE WEGDEKSENSOR *	DSC211	-
REMOTE TEMPERATUURSENSOR *	DST111	-
WINDSENSOR *	WMT700	-
BIRD CAGE T.B.V. WINDSENSOR	WMT700BRDKIT	-
TEMPERATUURSENSOR (DIEPTEMETING)	DTS12G	1
STRALINGSSENSOR *	SP-LITE2	-
LUCHTKWALITEITSENSOR *	AQT530	-
IoT (WEGDEKSENSOR)	N.t.b.	-
KOPPELING MET SPROEINSTALLATIE	-	JA / NEE

ELEKTRISCHE GEGEVENS

NETVOEDING	JA / NEE
ALTERNATIEVE VOORZIENING	JA / NEE
AFGENOMEN VERMOGEN	 kW
MOGELIJK VOEDINGSPUNT	A5B VK 45.900 Re
MINIMALE AFZEKERING	6A/B-KARAKTERISTIEK

VERKEERSCENTRALE

ZUID-NEDERLAND	X
MIDDEN-NEDERLAND	–
NOORD- EN OOST-NEDERLAND	–
NOORDWEST-NEDERLAND	–
ZUIDWEST-NEDERLAND	–

REGIO's RODS

PERCEEL A	WNZ/ZD	VAN GELDER	-
PERCEEL B	WNN/NN/ON	VIALIS	-
PERCEEL C	MN/ZN	HEIJMANS	-

OVERIGE GEGEVENS	
WEGBEHEERDER	*****
CONTACTPERSOON WEGBEHEERDER	*****
SOORT WEGDEK	*****

RIJSP00R:

DE WEGDEKSENSOREN WORDEN AANGEBRACHT IN HET LINKER RIJSPOOR.
IN HET ONTWERP NEMEN WE ALS UITGANGSPUNT DAT DE SENSOREN IN HET RIJSPOOR
OP 60-75cm VANAF DE KANTSTREEP LIGGEN.

AANDACHTSPUNTEN AANGEGEVEN IN DETAILONTWERP



AANDACHTSPUNTEN

- 1 STEIL TALUD
- 2 VALGEVAAR
- 3 WERKEN (N)BIJ WATER
- 4 WERKEN (N)BIJ SPOOR
- 5 BESLOTEN RUIMTE
- 6 WERKEN OP HOOGTE
- 7 KANS OP ELEKTROCUTIE
- 8 TANKSTATION
- 9 BOVENGRONDSE HOOGSPANNING
- 10 ONDERGRONDSE HOOGSPANNING
- 11 HOGE DRUK GASLEIDING
- 12 HOOFDLEIDING WATER
- 13 SLECHT BEREIKBARE LOCATIE

-  VERVUILDE GROND
-  RISICOGEBIED MET FLORA & FAUNA
-  RISICOGEBIED NIET GESPRONGEN EXPLOSIEVEEN
-  RISICOGEBIED ARCHEOLOGISCHE VONDSTEN
-  RISICOGEBIED ASBEST
-  SPECIALS MET OMSCHRIJVING IN TEKST

AANDACHTSPUNTEN B&O:

- SERVICEVOERTUIG OP SERVICEPLEK IN OBSTAKELVRIJE ZONE

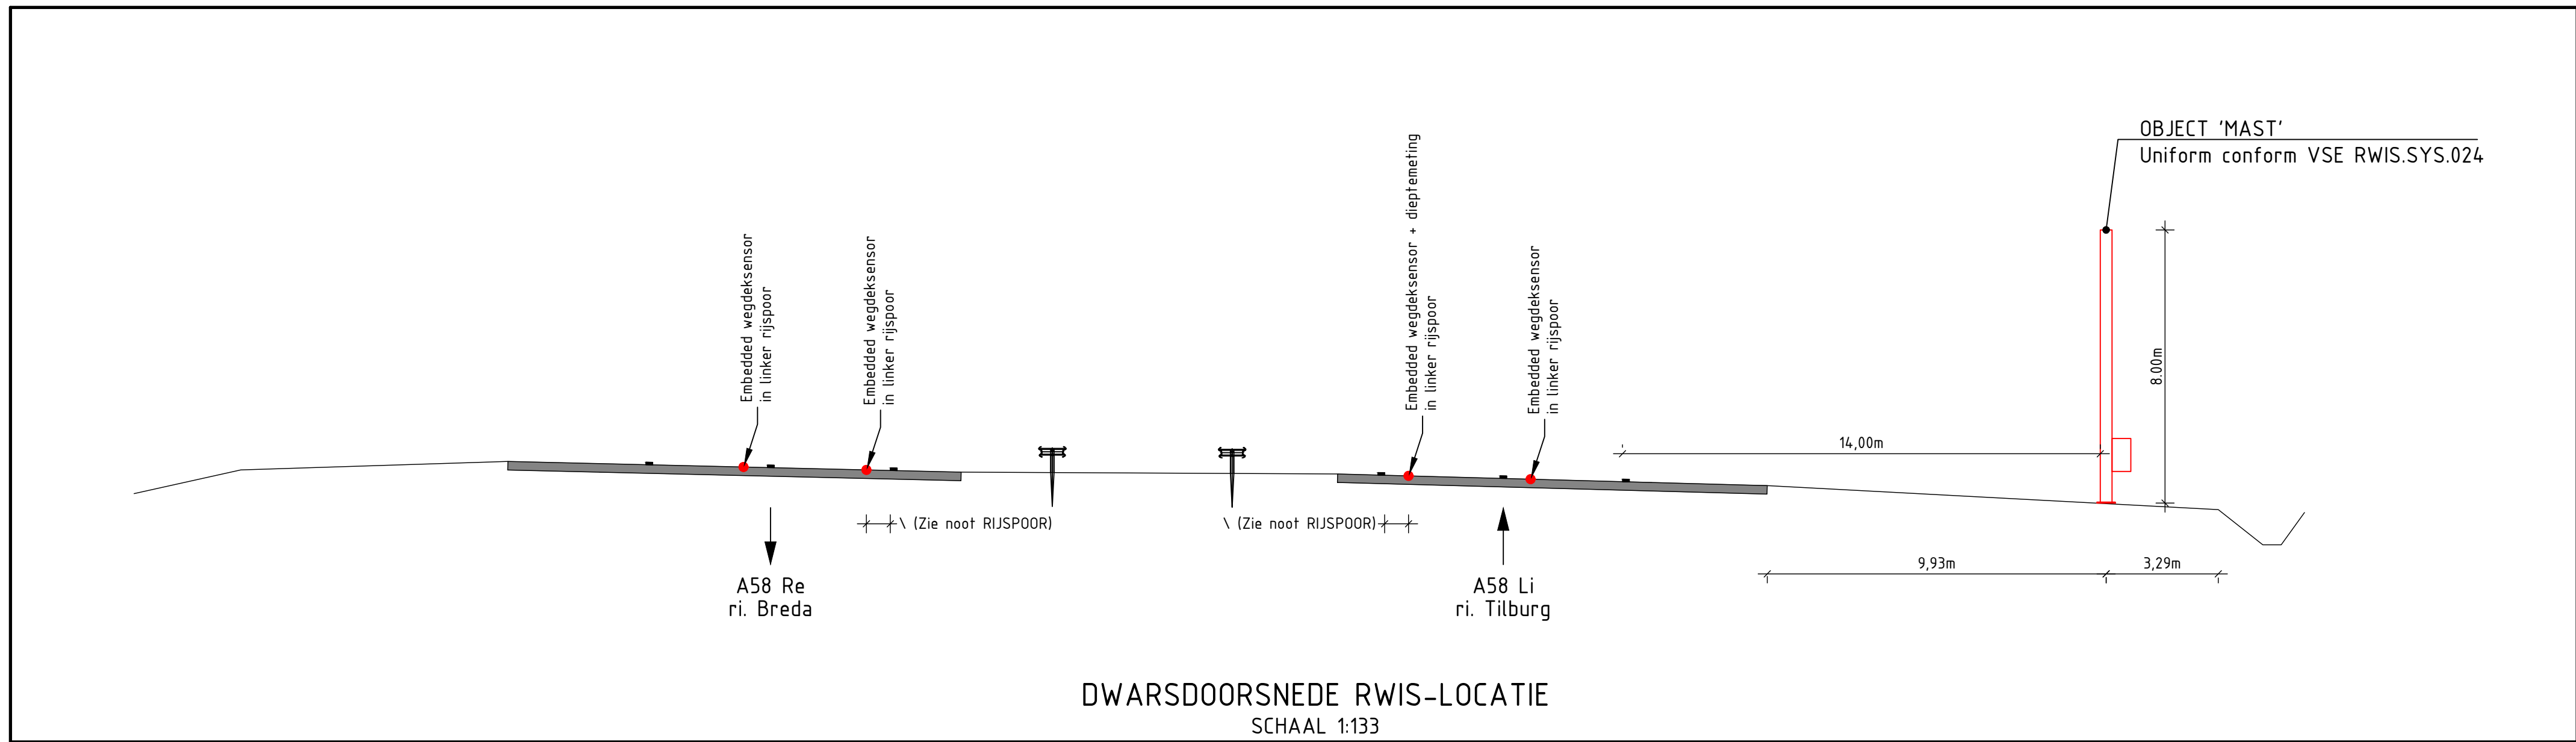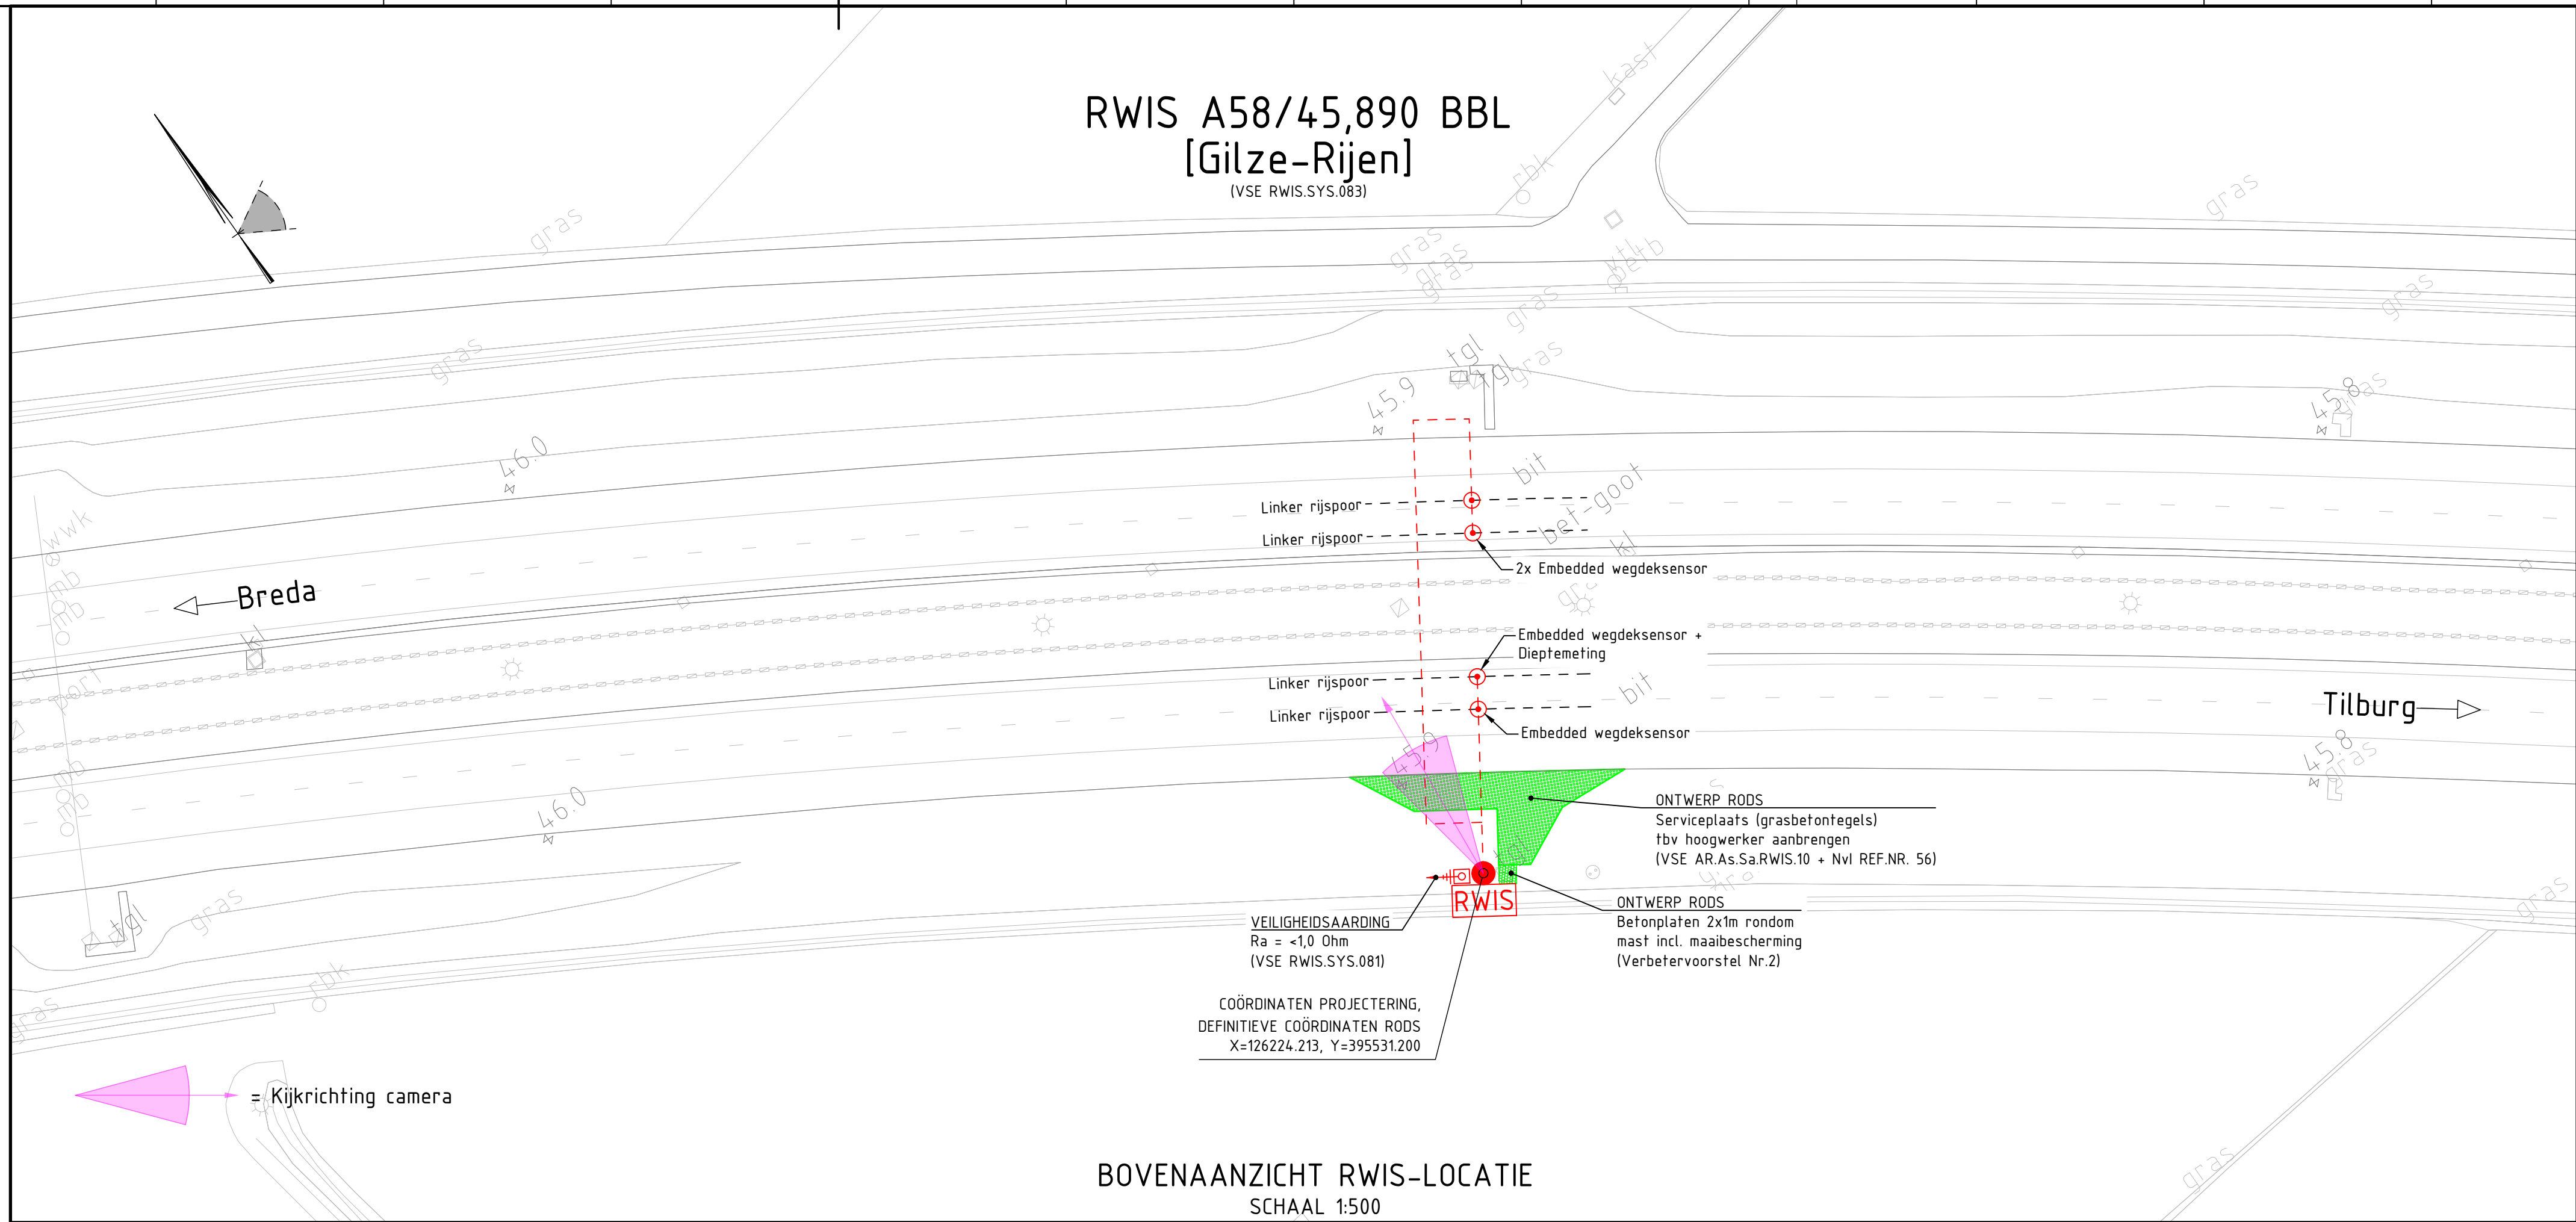

SCHOUWFOTO'S LOCATIE



OPMERKING:

- IEDERE SENSORKABEL IN DE GROND EN IN HET ASFALT AANBRENGEN IN SEPERATE HDPE-BUIS Ø20
- OVERLENGTE SENSORKABELS IN HANDHOLES BIJ MAST EN SENSORLOCATIES (HANDHOLES NIET ONDER VERHARDING PLAATSEN)
- WEGKRUISINGEN CONFORM RWS RICHTLIJN BOORTECHNIKEN JUNI 2019-v1.0

 Compass		Compass Infrastructuur Nederland (CIN) b.v. Bovenstraat 132 NL-3077 BH Rotterdam Postbus 9199, NL-3007 AD Rotterdam Tel. +31 (0)88 011 16 00 Email info@compass.nl Web www.compass.nl	
opdrachtgever Rijkswaterstaat Ministerie van Infrastructuur en Waterstaat		akkoord RWS-CIV - d.d. -	
omschrijving Road Weather Information System (RWIS) Locatie-ontwerp RWIS A58/45,890 BBL [Gilze-Rijen]			
getekend gecontroleerd akkoord	Jack Blierkens Leen Kok Ilana Visser-Michelsen	d.d. 3-8-2023 d.d. 3-8-2023 d.d. 3-8-2023	par. par. par. formaat: A1 schaal: N.v.t. eenheid: Meter versie projectnr. Compass bladomschrijving blad
ONTWERP		0.2	22-0009 - A58/45,8L - 01