




Ouddorp N57, 32.0

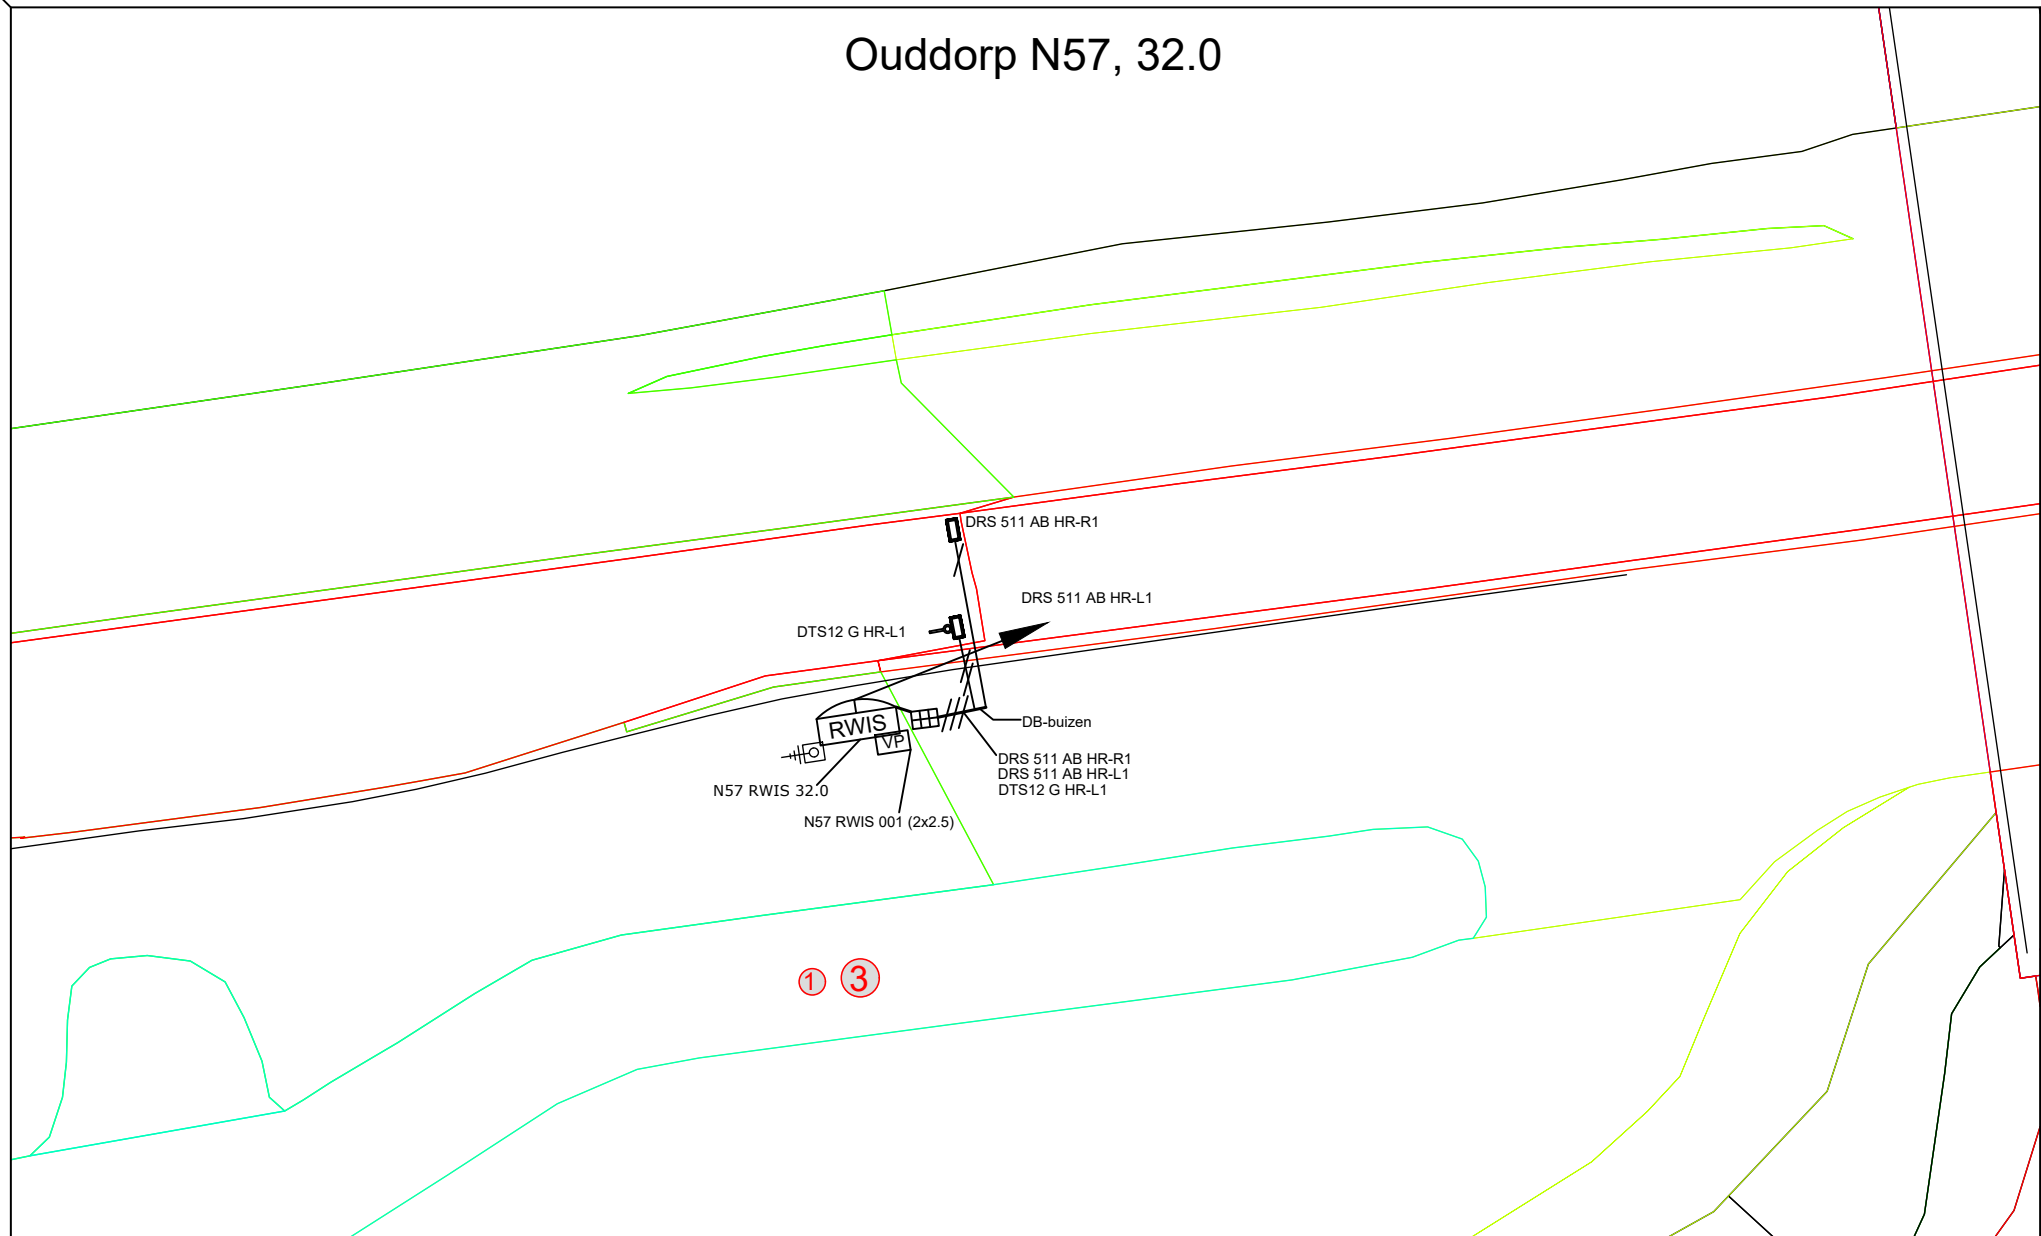

Legenda			
SYMBOL	OMSCHRIJVING	TYPE NR.	AANTAL
	RWS200		1
	voeding		1
	aardelektrode veiligheidsaarding 25mm² (Ra = ≤1,0 Ohm)		1
	handhole		1
	DRS511 AB		2
	DRS511 BB		-
	DTS12G		1
	camera richting		1
	geleiderail		-
	nieuwe opstelplaats service auto		-



RWIS MAST		
TYPE RWIS	TYPENR.	STANDAARD
BESTURINGSKAST	RWS200	1
DOOR SWITCH ASSEMBLY	ASM211421	1
IR ILLUMINATOR 24 WATT		1
MULTI-BAND ANTENNA LTE	243833	1
EMBEDDED WEGDEKSENSOR	DRS511AB	2
EMBEDDED WEGDEKSENSOR (BRUGVIADUCT)	DRS511BB	-
WEERHUT	HMP155-CFG10	1
NEERSLAGSENSOR	PWD22-CFG15	1
CAMERA	MOBOTIX M16	1
REMOTE WEGDEKSENSOR	DSC211	-
REMOTE TEMPERATUURSSENSOR	DST111	-
WINDSENSOR	WMT700	-
BIRD CAGE T.B.V. WINDSENSOR	WMT70BIRDKIT	-
TEMPERATUURSSENSOR (DIEPTEMETING)	DTS12G	1
IoT (WEGDEKSENSOR)	N.L.b.	-
KOPPELING MET SPROEIINSTALLATIE		NEE

- AANDACHTSPUNTEN**
- 1 STEIL TALUD
 - 2 VALGEVAAR
 - 3 WERKEN (NA)BIJ WATER
 - 4 WERKEN (NA)BIJ SPOOR
 - 5 BESLOTEN RUIMTE
 - 6 WERKEN OP HOOGTE
 - 7 KANS OP ELEKTROCUTIE
 - 8 TANKSTATION
 - 9 BOVENGRONDSE HOOGSPANNING
 - 10 ONDERGRONDSE HOOGSPANNING
 - 11 HOGE DRUK GASLEIDING
 - 12 HOOFDLEIDING WATER
 - 13 SLECHT BEREIKBARE LOCATIE

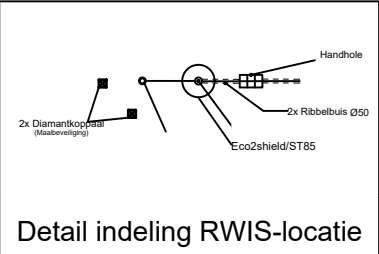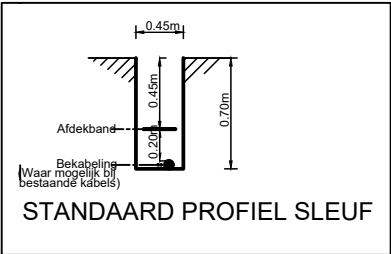

OPMERKING

- parkeren kan bij de vluchthaven naast de weg
 - DRS511 AB komen aan de rechterkant van de rijsporen
 - DTS12G komt aan de rechterkant van de rijspoor op de linker rijspoor
 - Bestaand systeem
- | | |
|---------------|----------|
| DRS511AB HRR1 | 20 meter |
| DRS511AB HRL1 | 20 meter |
| DTS 12 G HRL1 | 20 meter |

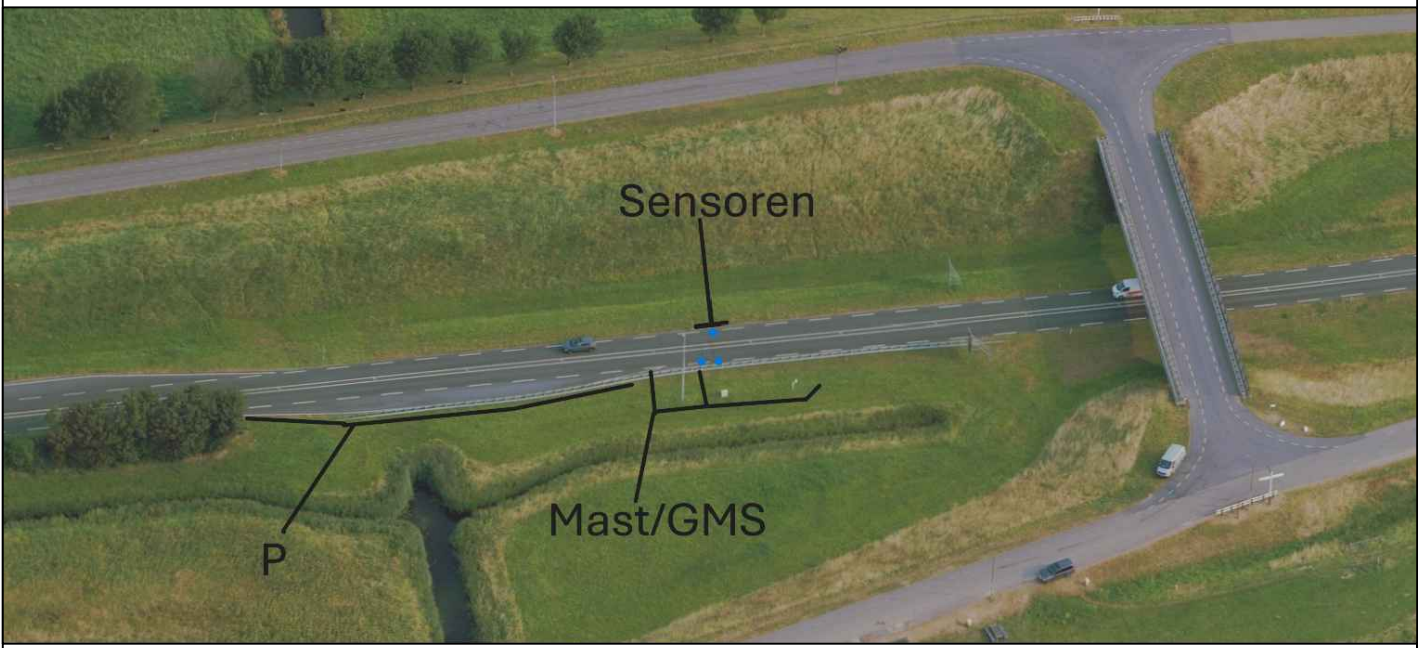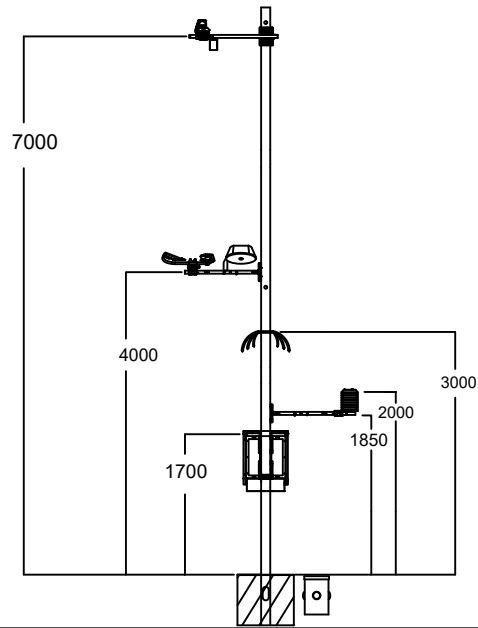

AANNEMER	

TEKENINGNUMMER:		TEKENAAR:	 
OPDRACHTGEVER:		ABDURRAHMAN CAMDERE	
RWS		PROJECTLEIDER:	
PROJECT:		WENDY VAN SCHINDEL	
RWIS		ZAAKNUMMER:	
31205401		GEKEURD & GECONTROLEERD:	
DEPARTEMENTAAL VERTROUWELIJK		MARTIN ROOSENBURG	
LOCATIE:		DATUM:	
Ouddorp N57, 32.0		22-4-2025	
FORMAAT:		SCHAAL:	
A3			
VERSIE:			
1.0			
LOCATIE ID:			
RWIS12002			

