

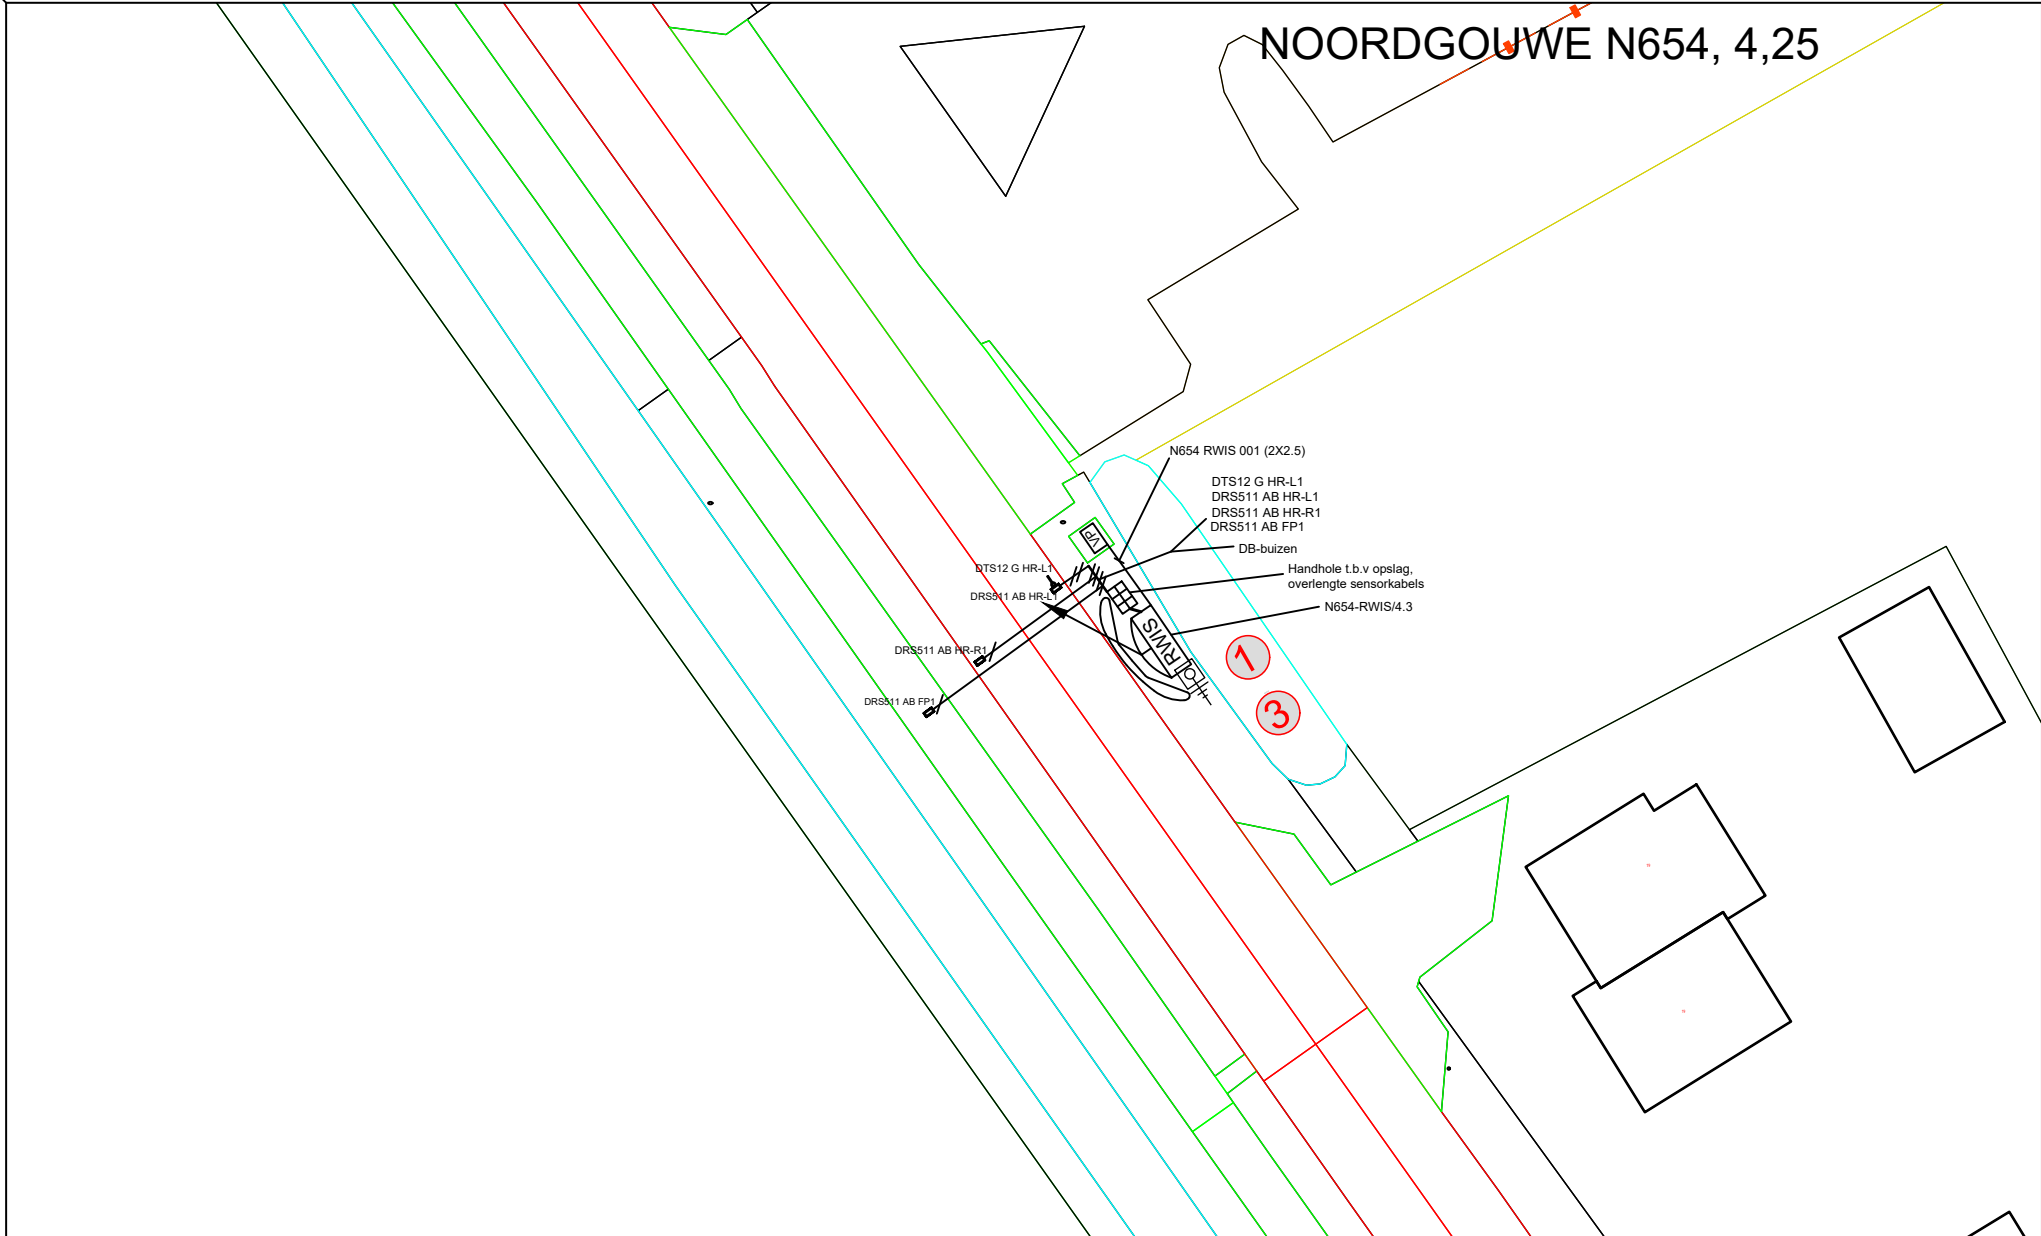


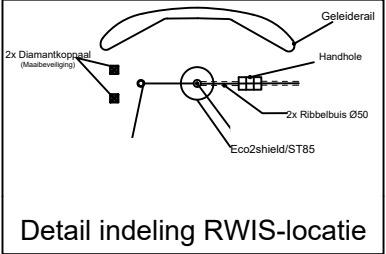



Legenda			
SYMBOOL	OMSCHRIJVING	TYPE NR.	AANTAL
	RWS200		1
	voeding		1
	aardelektrode veiligheidsaarding 25mm² (Ra = ≤1,0 Ohm)		1
	handhole		-
	DRS511 AB		3
	DRS511 BB		-
	DTS12G		1
	camera richting		1
	geleiderail		1
	nieuwe opstelplaats service auto		-

RWIS MAST		
TYPE RWIS	TYPENR.	PLUS
BESTURINGSKAST	RWS200	1
DOOR SWITCH ASSEMBLY	ASM211421	1
IR ILLUMINATOR 24 WATT		1
MULTI-BAND ANTENNA LTE	243833	1
EMBEDDED WEGDEKSENSOR	DRS511AB	3
EMBEDDED WEGDEKSENSOR (BRUG/VIADUCT)	DRS511BB	-
WEERHUT	HMP155-CFG10	1
NEERSLAGSENSOR	PWD22-CFG15	1
CAMERA	MOBOTIX M16	1
REMOTE WEGDEKSENSOR	DSC211	1
REMOTE TEMPERATUURSENSOR	DST111	1
WINDSENSOR	WMT700	1
BIRD CAGE T.B.V. WINDSENSOR	WMT700BIRDKIT	1
TEMPERATUURSENSOR (DIEPTEMETING)	DTS12G	1
IoT (WEGDEKSENSOR)	N.t.b.	-
KOPPELING MET SPROEINSTALLATIE		NEE

- AANDACHTSPUNTEN**
- 1 STEIL TALUD
 - 2 VALGEVAAR
 - 3 WERKEN (NA)BIJ WATER
 - 4 WERKEN (NA)BIJ SPOOR
 - 5 BESLOTEN RUIMTE
 - 6 WERKEN OP HOOGTE
 - 7 KANS OP ELEKTROCUTIE
 - 8 TANKSTATION
 - 9 BOVENGRONDSE HOOGSPANNING
 - 10 ONDERGRONDSE HOOGSPANNING
 - 11 HOGE DRUK GASLEIDING
 - 12 HOOFDLEIDING WATER
 - 13 SLECHT BEREIKBARE LOCATIE

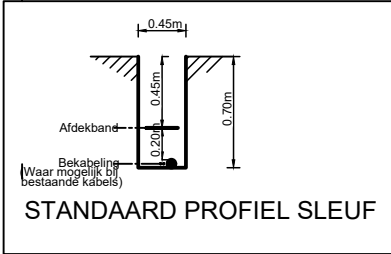

OPMERKING	
- De DRS511 AB sensoren komen aan de rechterkant van de rijsporen - De DTS12 G komt aan de rechterkant van de rijspoor bij de DTS511 AB, aan de dichtsbijzijnde rijspoor. - Parkeren kan aan de linker kant van de weg. Voor het terrein	
DRS511AB HRR1	20 meter
DRS511AB HRL1	20 meter
DRS511AB FP 1	20 meter
DTS 12 G HRL1	20 meter

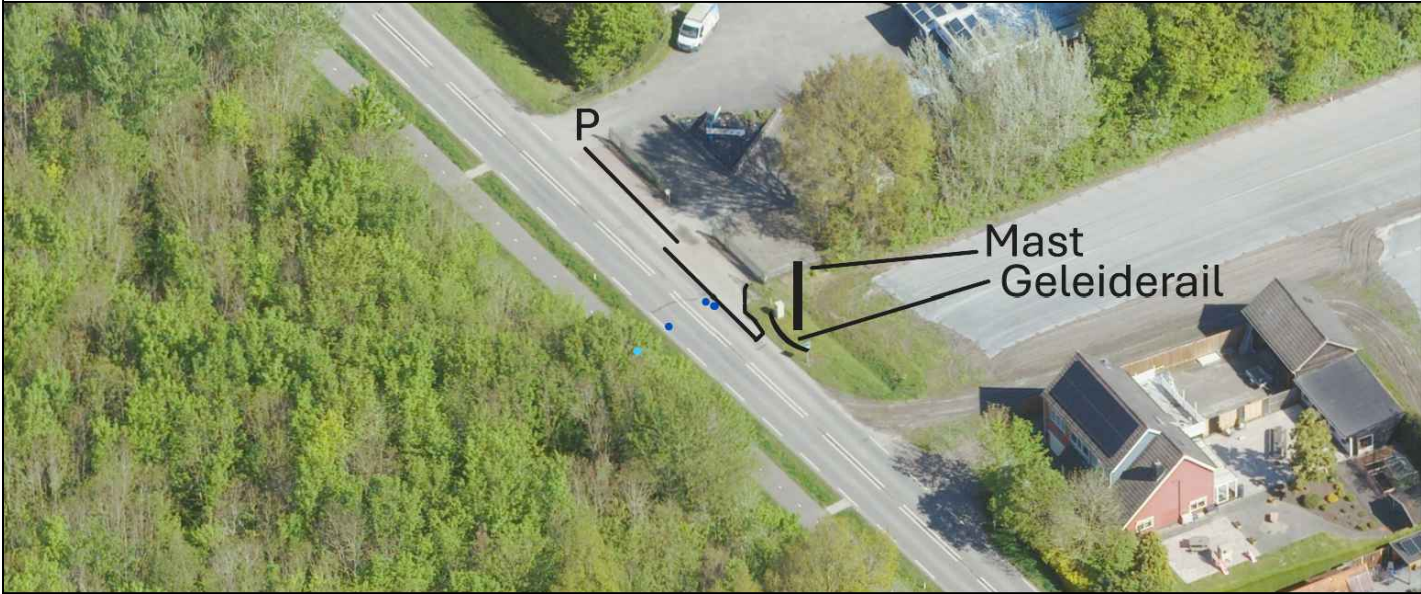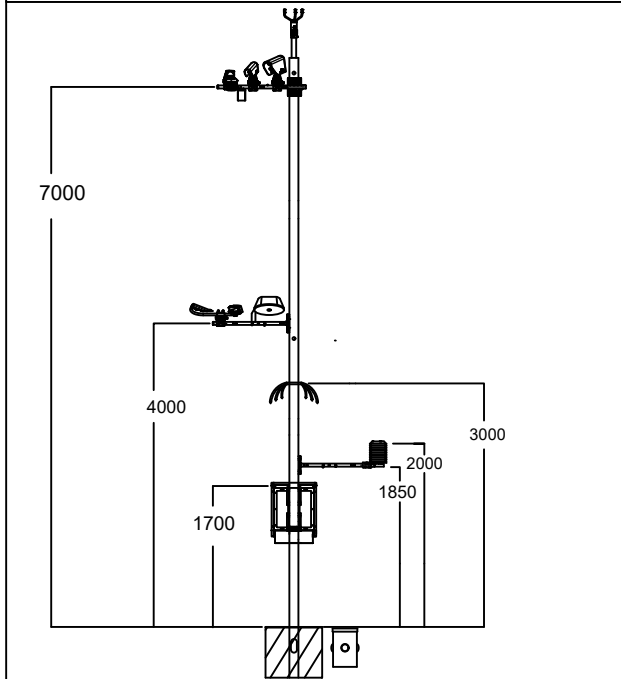

AANNEMER		TEKENINGNUMMER:		TEKENAAR:	
		004		ABDURRAHMAN CAMDERE	
		OPDRACHTGEVER:		PROJECTLEIDER:	
		RWS		WENDY VAN SCHIJNDEL	
		PROJECT:		ZAAKNUMMER:	
		RWS		31205401	
		VERTROUWELIJKHEID:		GEKEURD & GECONTROLEERD:	
		DEPARTEMENTAAL VERTROUWELIJK		MARTIN ROSENBERG	
		LOCATIE:		DATUM:	
		NOORDGOUWE N654, 4,25		22-4-2025	
		FORMAAT:		SCHAAL:	
		A3			
		VERSIE:			
		1.0			
		LOCATIE ID:			
		RWIS12004			

