
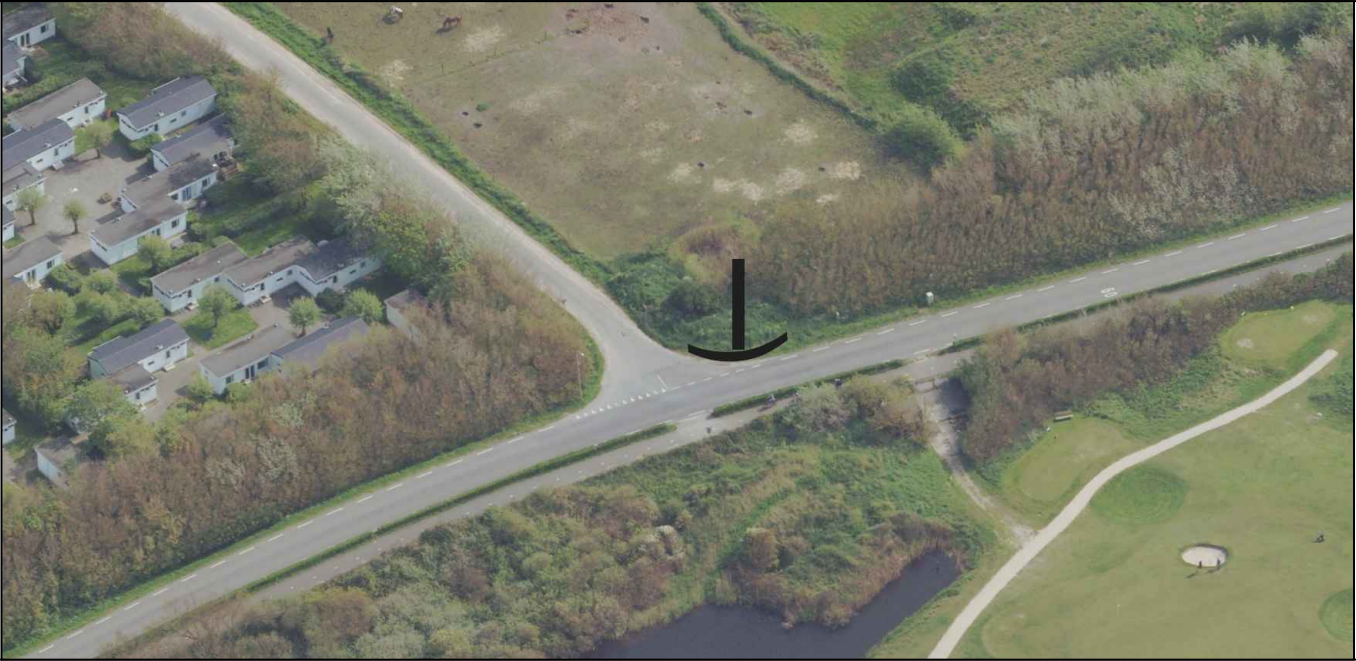
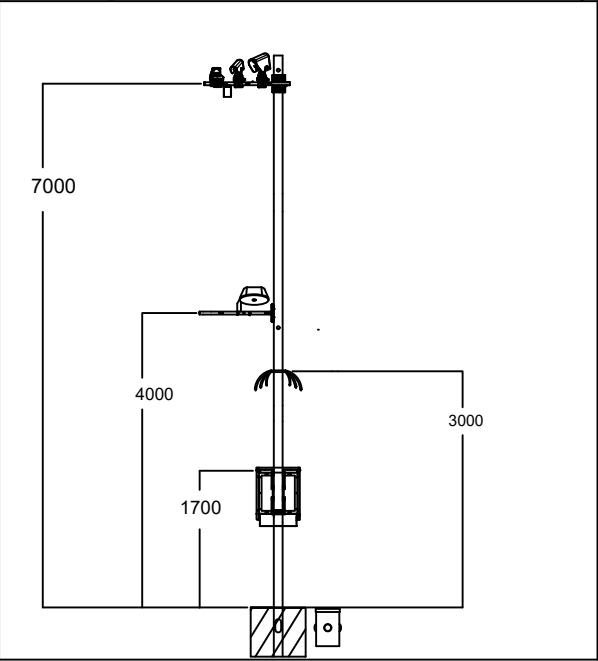


DOMBURGH, SCHELPWEG N287

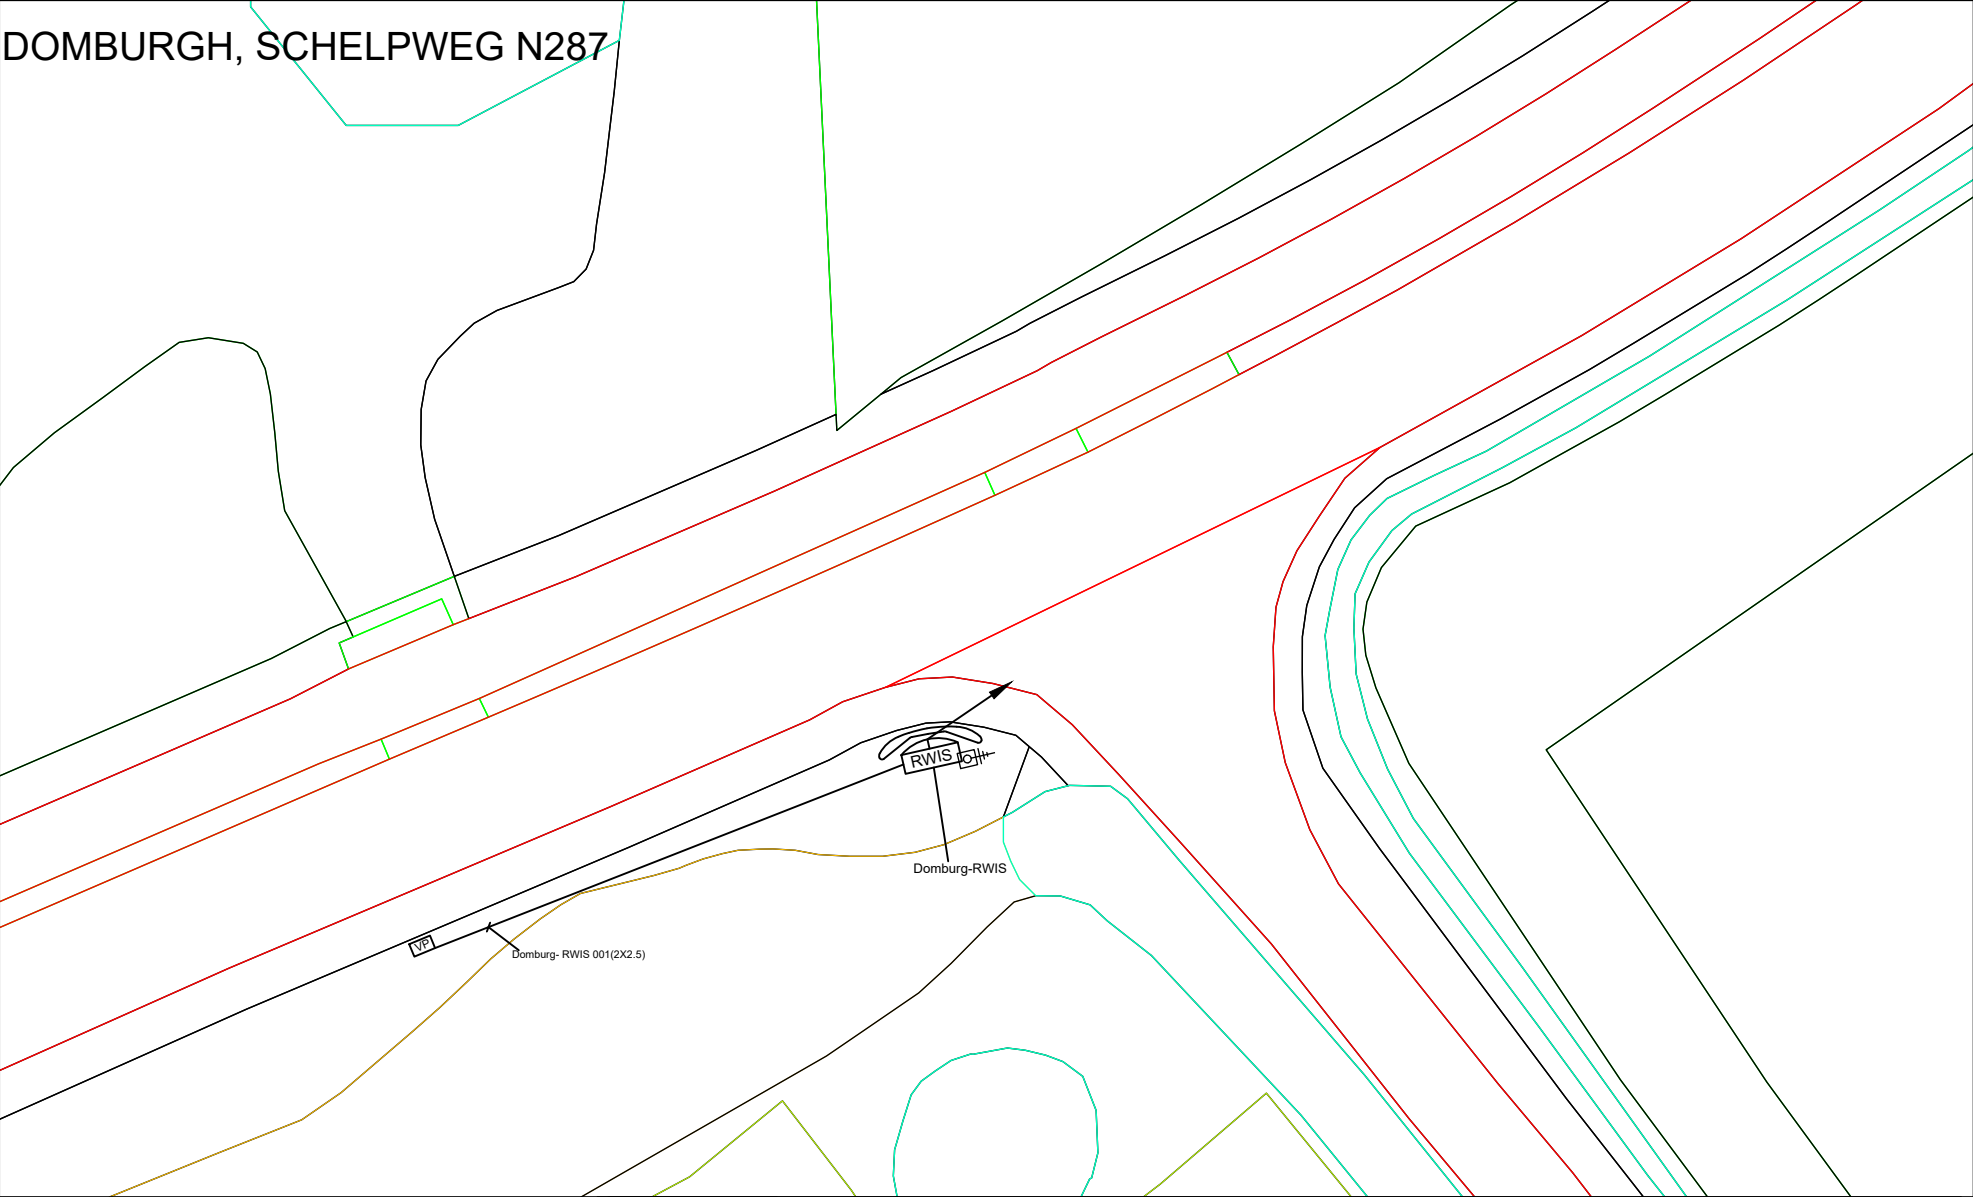

Legenda			
SYMBOOL	OMSCHRIJVING	TYPE NR.	AANTAL
	RWS200		1
	voeding		1
	aardelektrode veiligheidsaarding 25mm² (Ra = ≤1,0 Ohm)		1
	handhole		-
	DRS511 AB		-
	DRS511 BB		-
	DTS12G		-
	camera richting		1
	geleiderail		1
	nieuwe opstelplaats service auto		-

RWIS MAST		
TYPE RWIS	TYPENR.	BASIS
BESTURINGSKAST	RWS200	1
DOOR SWITCH ASSEMBLY	ASM211421	1
IR ILLUMINATOR 24 WATT		1
MULTI-BAND ANTENNA LTE	243833	1
EMBEDDED WEGDEKSENSOR	DRS511AB	-
EMBEDDED WEGDEKSENSOR (BRUG/VIADUCT)	DRS511BB	-
WEERHUT	HMP155-CFG10	-
NEERSLAGSENSOR	PWD22-CFG15	-
CAMERA	MOBOTIX M16	1
REMOTE WEGDEKSENSOR	DSC211	1
REMOTE TEMPERATUURSENSOR	DST111	1
WINDSENSOR	WMT700	-
BIRD CAGE T.B.V. WINDSENSOR	WMT70BIRDKIT	-
TEMPERATUURSENSOR (DIEPTEMETING)	DTS12G	-
IoT (WEGDEKSENSOR)	N.I.b.	-
KOPPELING MET SPROEINSTALLATIE	NEE	

- AANDACHTSPUNTEN
- 1

STEIL TALUD
- 2

VALGEVAAR
- 3

WERKEN (NA)BIJ WATER
- 4

WERKEN (NA)BIJ SPOOR
- 5

BESLOTEN RUIMTE
- 6

WERKEN OP HOOGTE
- 7

KANS OP ELEKTROCUTIE
- 8

TANKSTATION
- 9



BOVENGRONDSE HOOGSPANNING
- 10

ONDERGRONDSE HOOGSPANNING
- 11

HOGЕ DRUK GASLEIDING
- 12

HOOFDLEIDING WATER
- 13

SLECHT BEREIKBARE LOCATIE

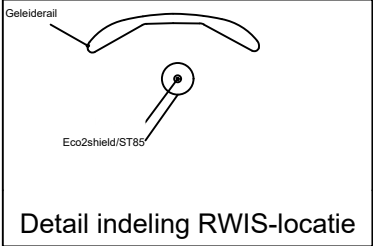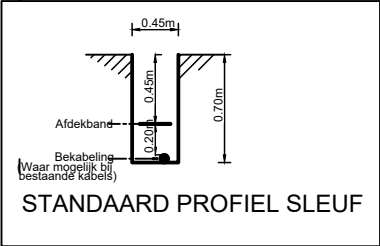

OPMERKING

- parkeren in de berm

AANNEMER		TEKENINGNUMMER:		TEKENAAR:	
		008		ABDURRAHMAN CAMDERE	
		OPDRACHTGEVER:		PROJECTLEIDER:	
		RWS		WENDY VAN SCHIJNDEL	
		PROJECT:		ZAAKNUMMER:	
		RWIS		31205401	
		VERTROUWELIJKHEID:		GEKEURD & GECONTROLEERD:	
		DEPARTEMENTAAL VERTROUWELIJK		MARTIN ROOSENBURG	
		LOCATIE:		DATUM:	
		DOMBURGH, SCHELPWEG N287		22-4-2025	
		FORMAAT:		SCHAAL:	
		A3			
		VERSIE:			
		1.0			
		LOCATIE ID:			
		RWIS12027			

