


Situatie deel 1

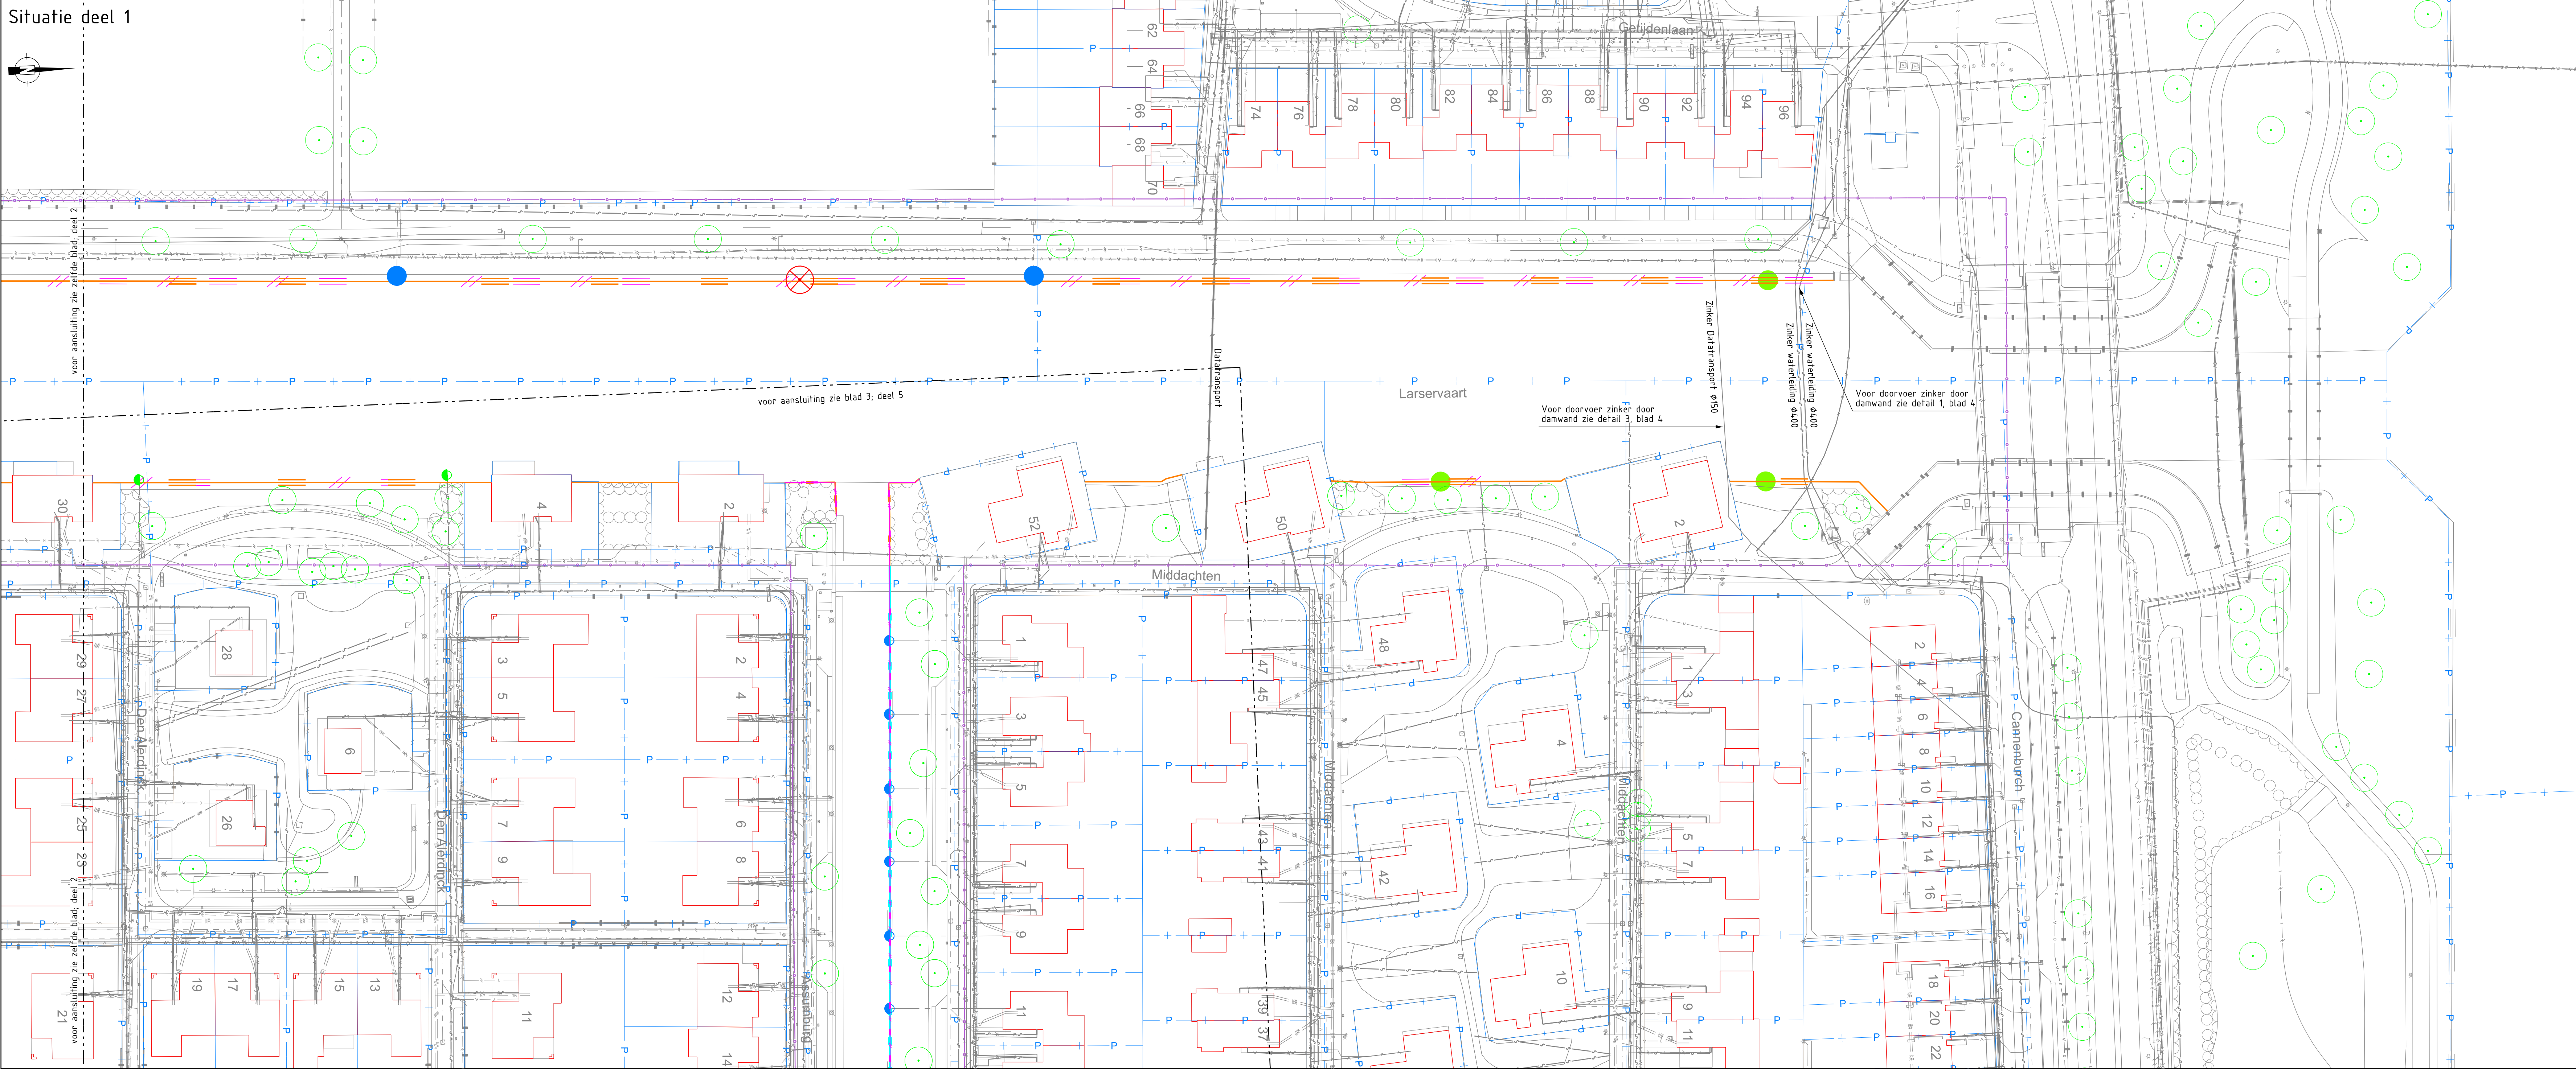

LEGENDA

Ondergrond, grenzen en hoogtes

- Bestaande bebouwing, met huisnummer
- Bestaande straat
- Bestaande perceelgrens
- Weggrens
- Bestaande boom


Ondergrond, grenzen en hoogtes

- Bestaande beschoeiing
- Te verwijderen beschoeiing
- Aan te brengen damwand
- Aan te brengen drainage uitvoeringsvoorziening
- Aan te brengen fonsu uitroefplaats, zie blad 4
- Aan te brengen plaatsen, profielactie zie blad 4 detail 4
- Aantreggen HVA doorsniding (zie detail) en verwijderen bestaande uitvoeringsvoorziening
- Aantreggen uitvoering fonsu: lokale uitroefplaats, zie blad 4
- Te verwijderen stobbe


Kabels en leidingen

- Bestaande lage druk gas
- Bestaande hoge druk gas
- Bestaande looppijping
- Bestaande middelpijping
- Bestaande hpn dalafval
- Bestaande egp dalafval
- Bestaande waterleiding

Situatie deel 2

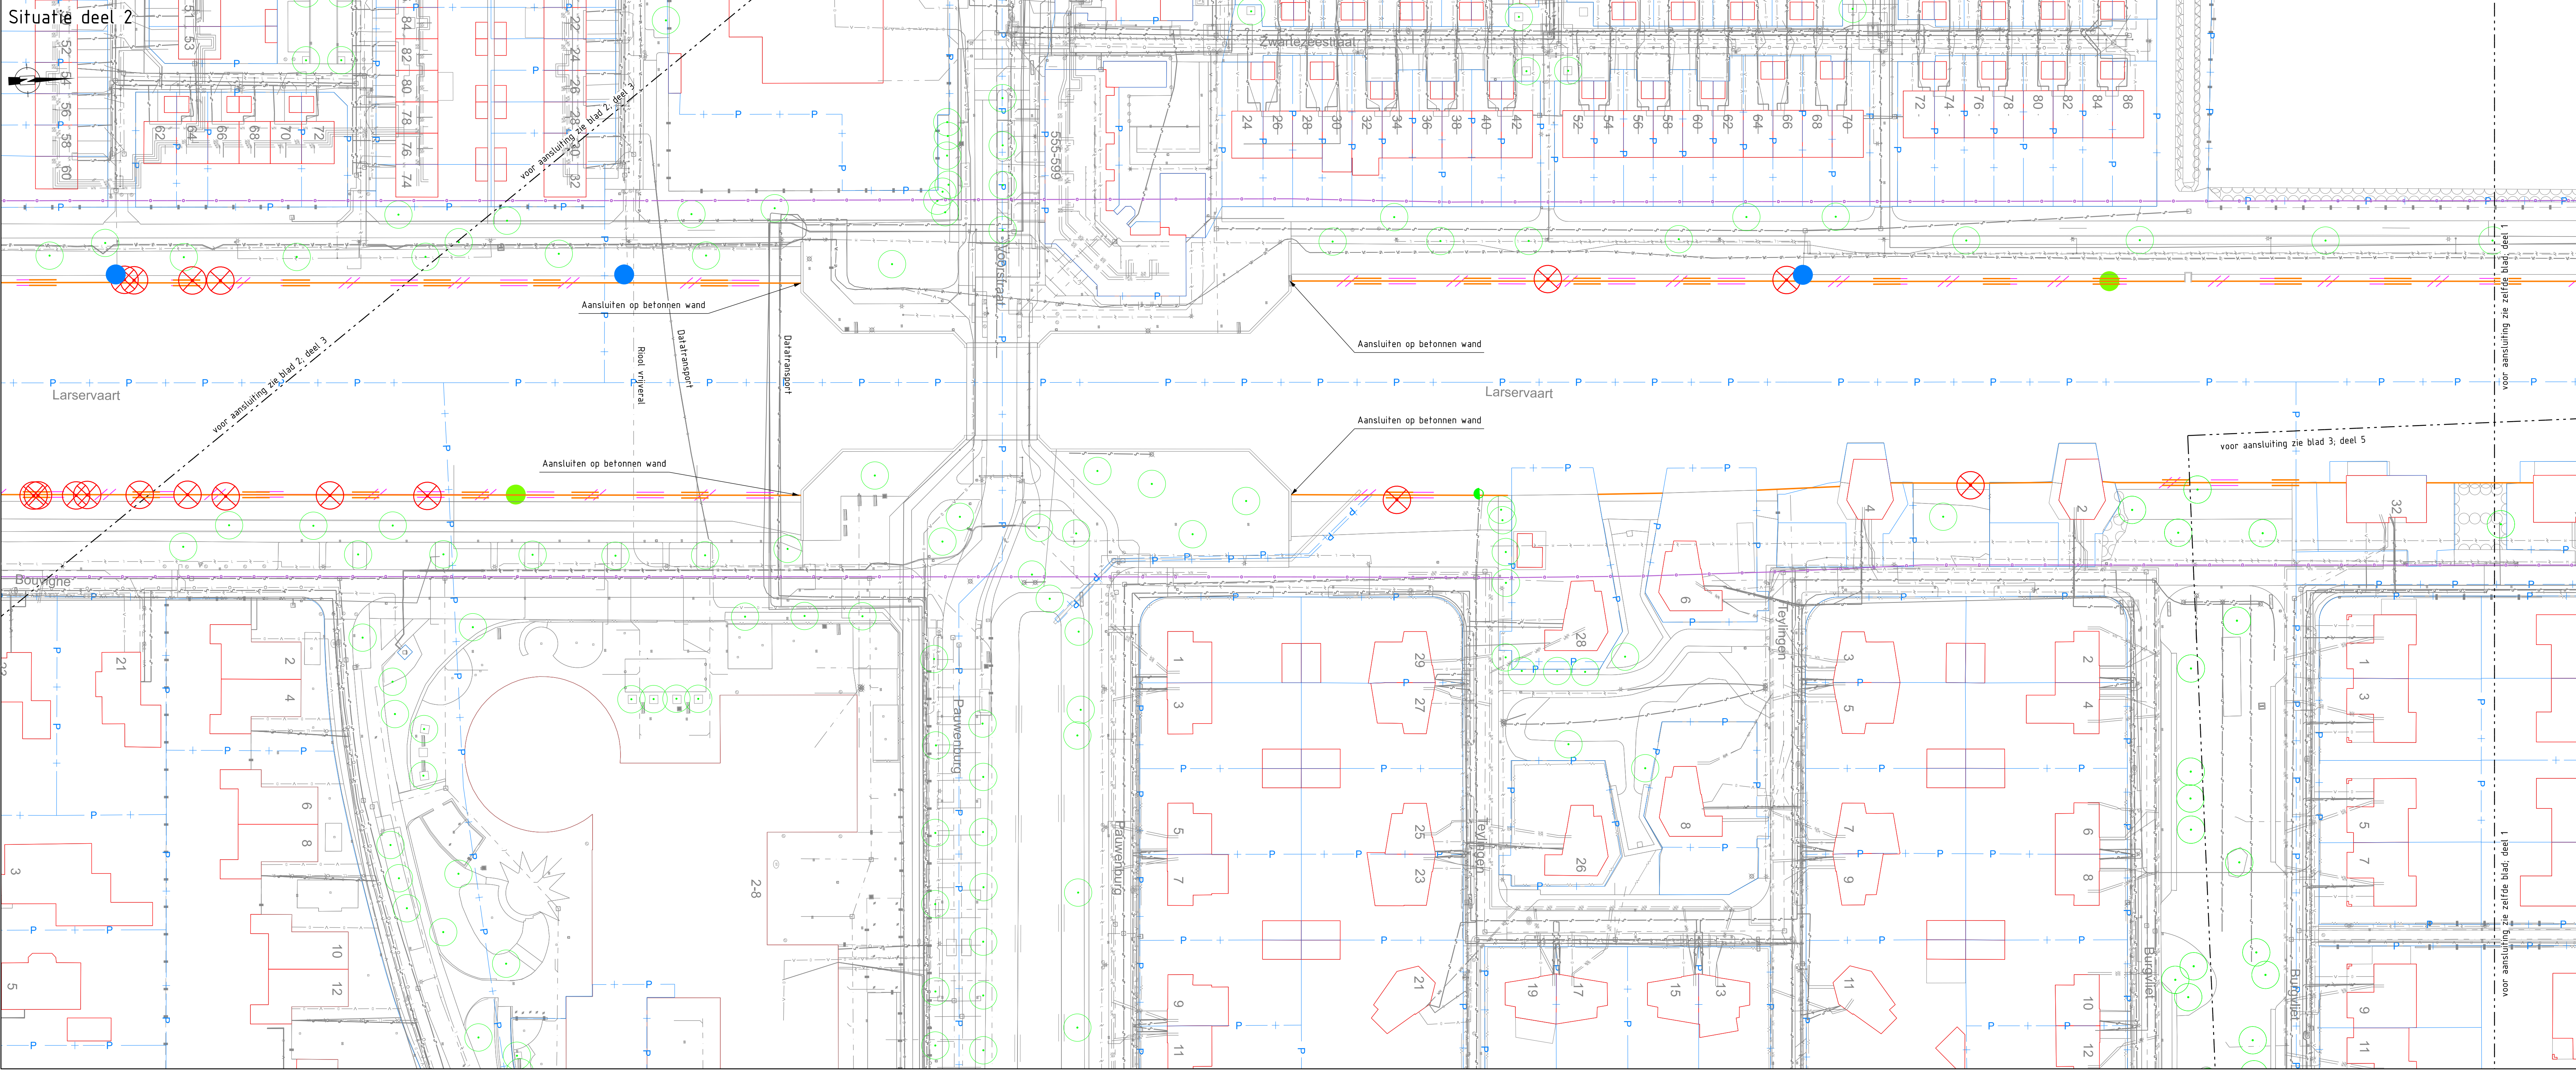

Overzicht
Schaal 1 : 10.000

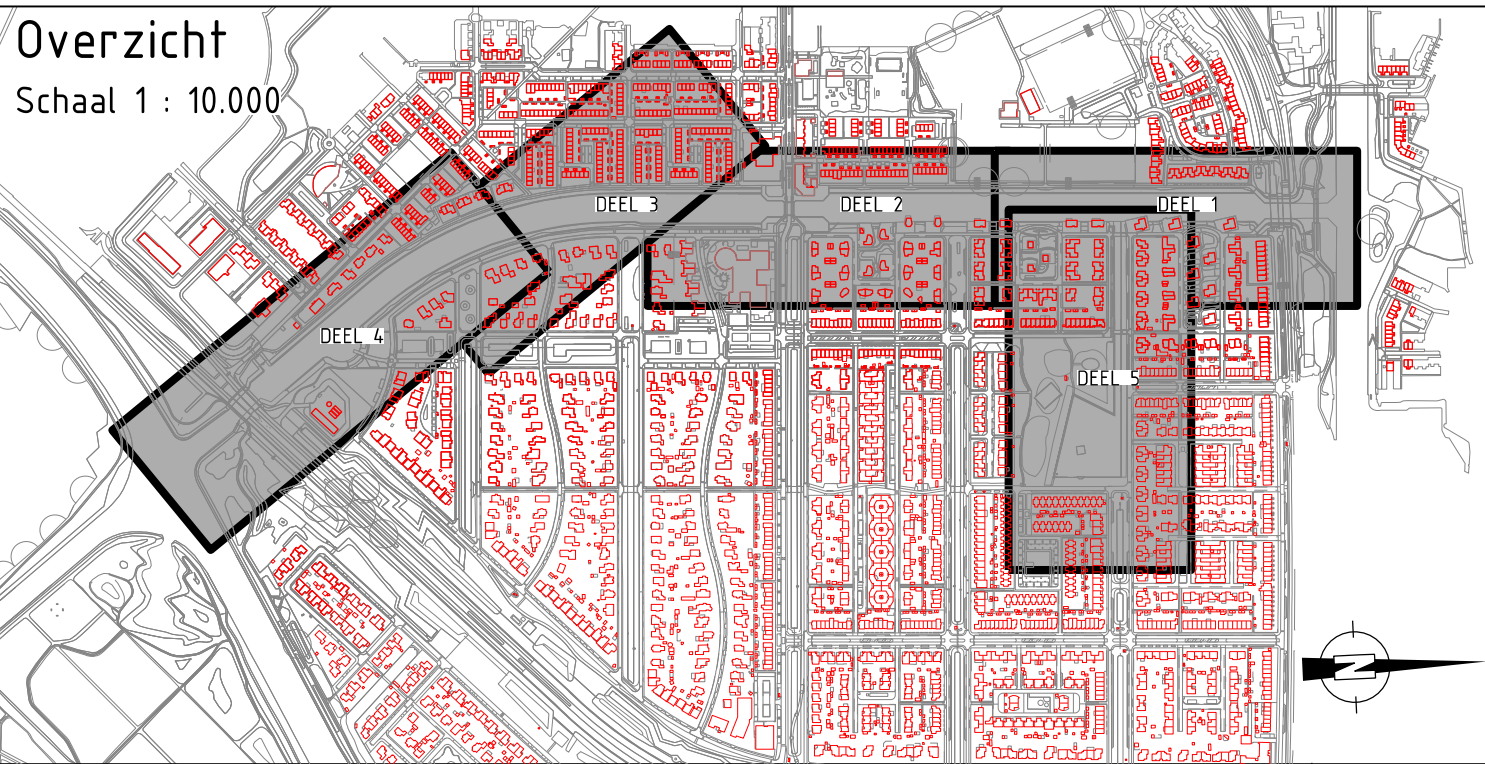

Maten in meters, tenzij anders vermeld.
Pfeilschermen in mm, tenzij anders vermeld.
Pfeilschermen in mm, tenzij anders vermeld.
Diameters in mm, tenzij anders vermeld.

Projectnummer	Documentsoort	Besteknummer	Bestandsnaam	Tekeningnummer
787000	Waterbouw	24-012	787-004-00001.dgn	787-004-00001
Schaal	Formaat	Blad van	Tekenaar	Versie
1:500	A0	1 5	msvelse	V0.3

gemeente
Lelystad

GO Beschoeiing Larservaart
Beschoeiing assumburg
Situatie, deel 1 en 2 Larservaart