

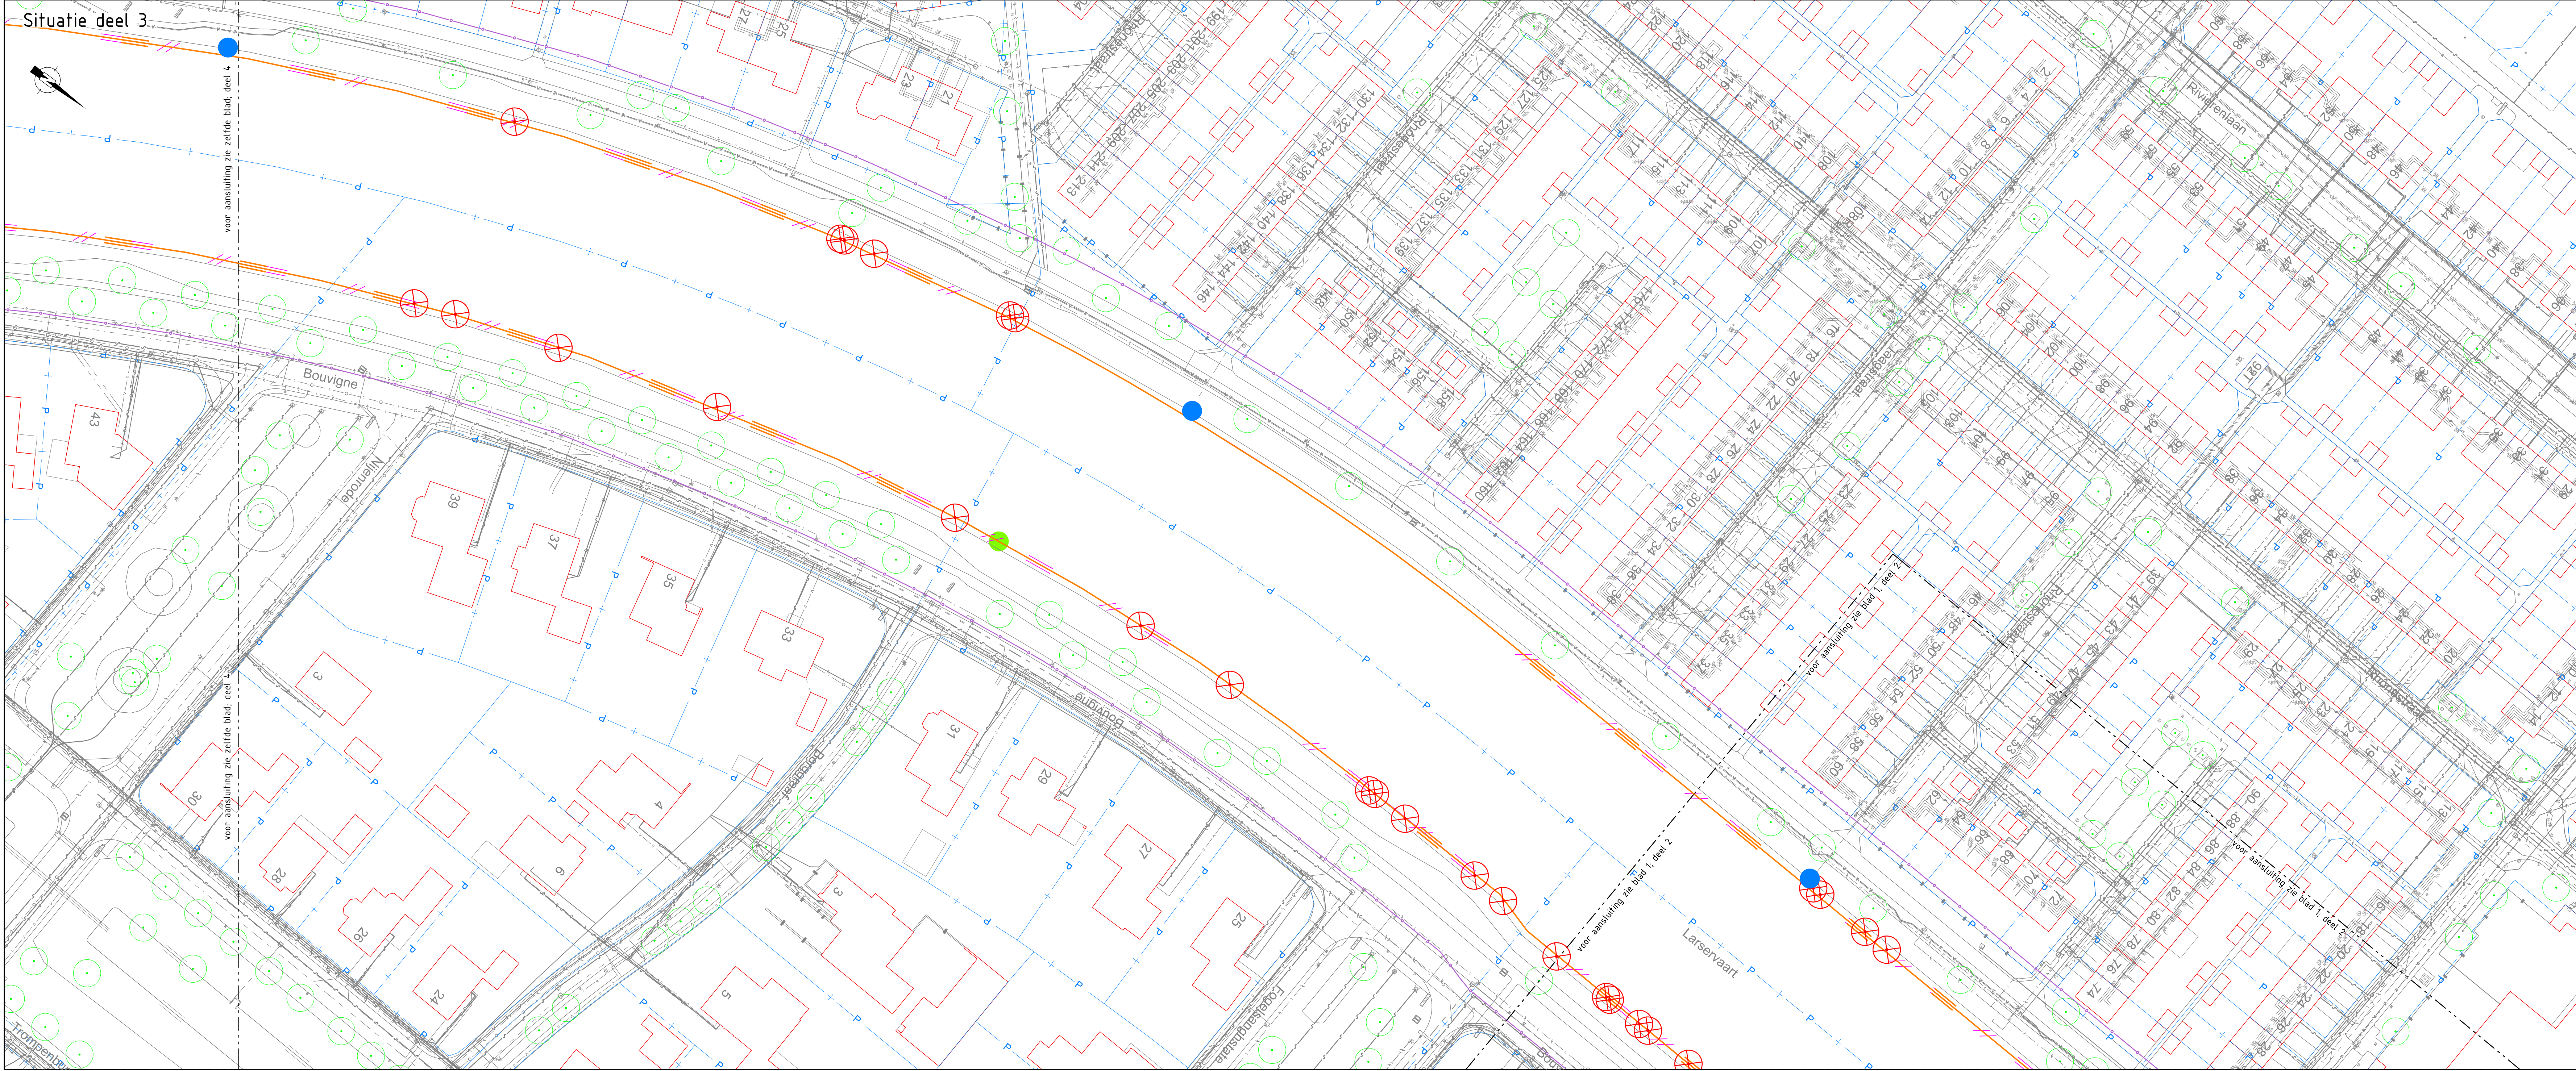


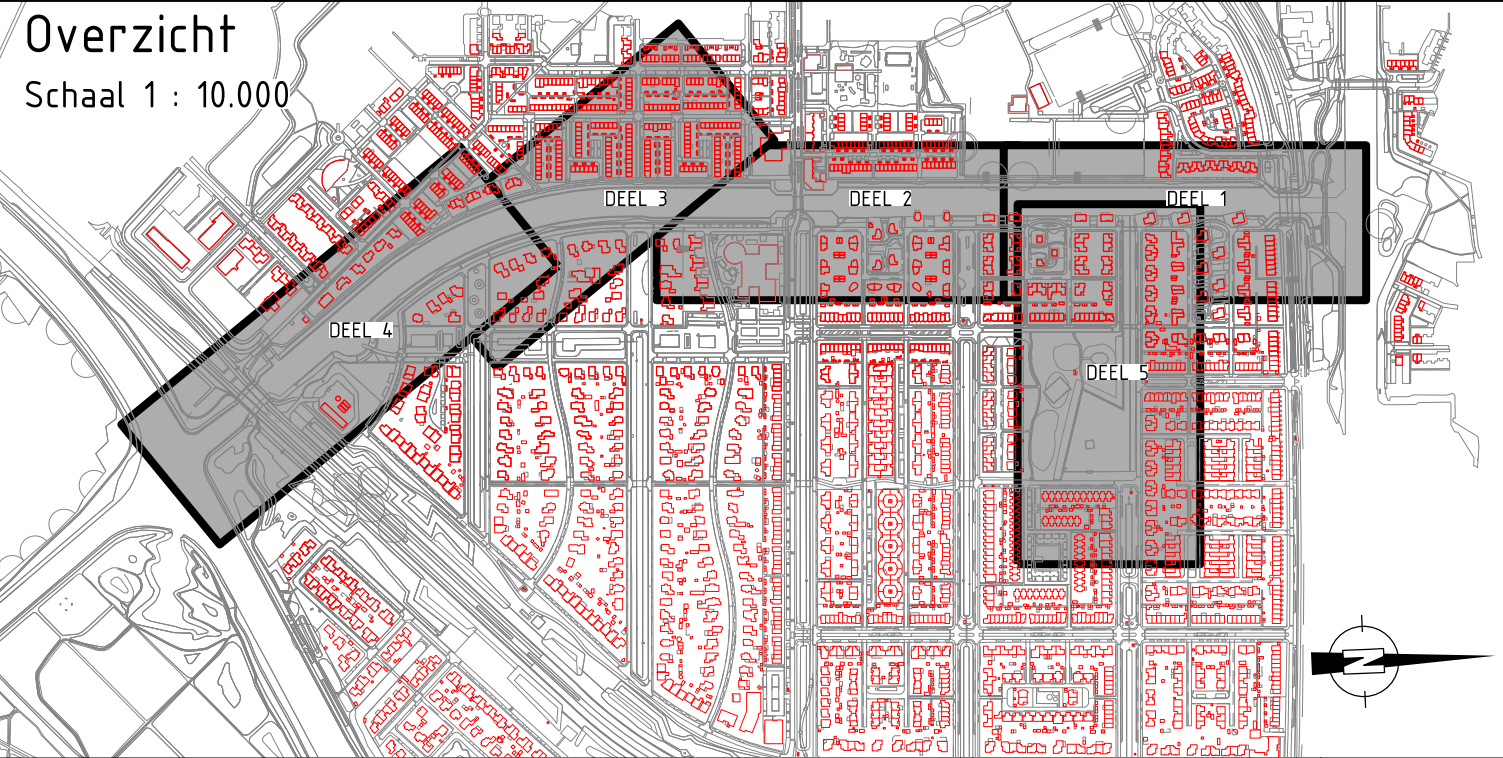

- LEGENDA**
- Ondergrond, grenzen en hoogtes**
- Bestaande bebouwing, met huiskamer
 - Bestaande struik
 - Bestaande perceelgrens
 - Weggrens
 - Bestaande boom
- Ondergrond, grenzen en hoogtes**
- Bestaande beschoning
 - Te verwijderen beschoning
 - Aan te brengen damwand
 - Aan te brengen drainage uitrustingsvoorziening
 - Aan te brengen faunafuitleidsplaats, zie blad 4
 - Aan te brengen plasbodem, profielziekte zie detail 4, detail 5
 - Aanbrengen HMA deklaag (zie detail 4 en verwijzen bestaande uitrustingsvoorziening)
 - Aanbrengen verharde faunafuitleidsplaats (zie detail 4, detail 5)
 - Te verwijderen stobbe
- Kabels en leidingen**
- Bestaande lage druk gas
 - Bestaande hoge druk gas
 - Bestaande looppijp
 - Bestaande middendruk gas
 - Bestaande hpn datakabel
 - Bestaande rpgp datakabel
 - Bestaande waterleiding

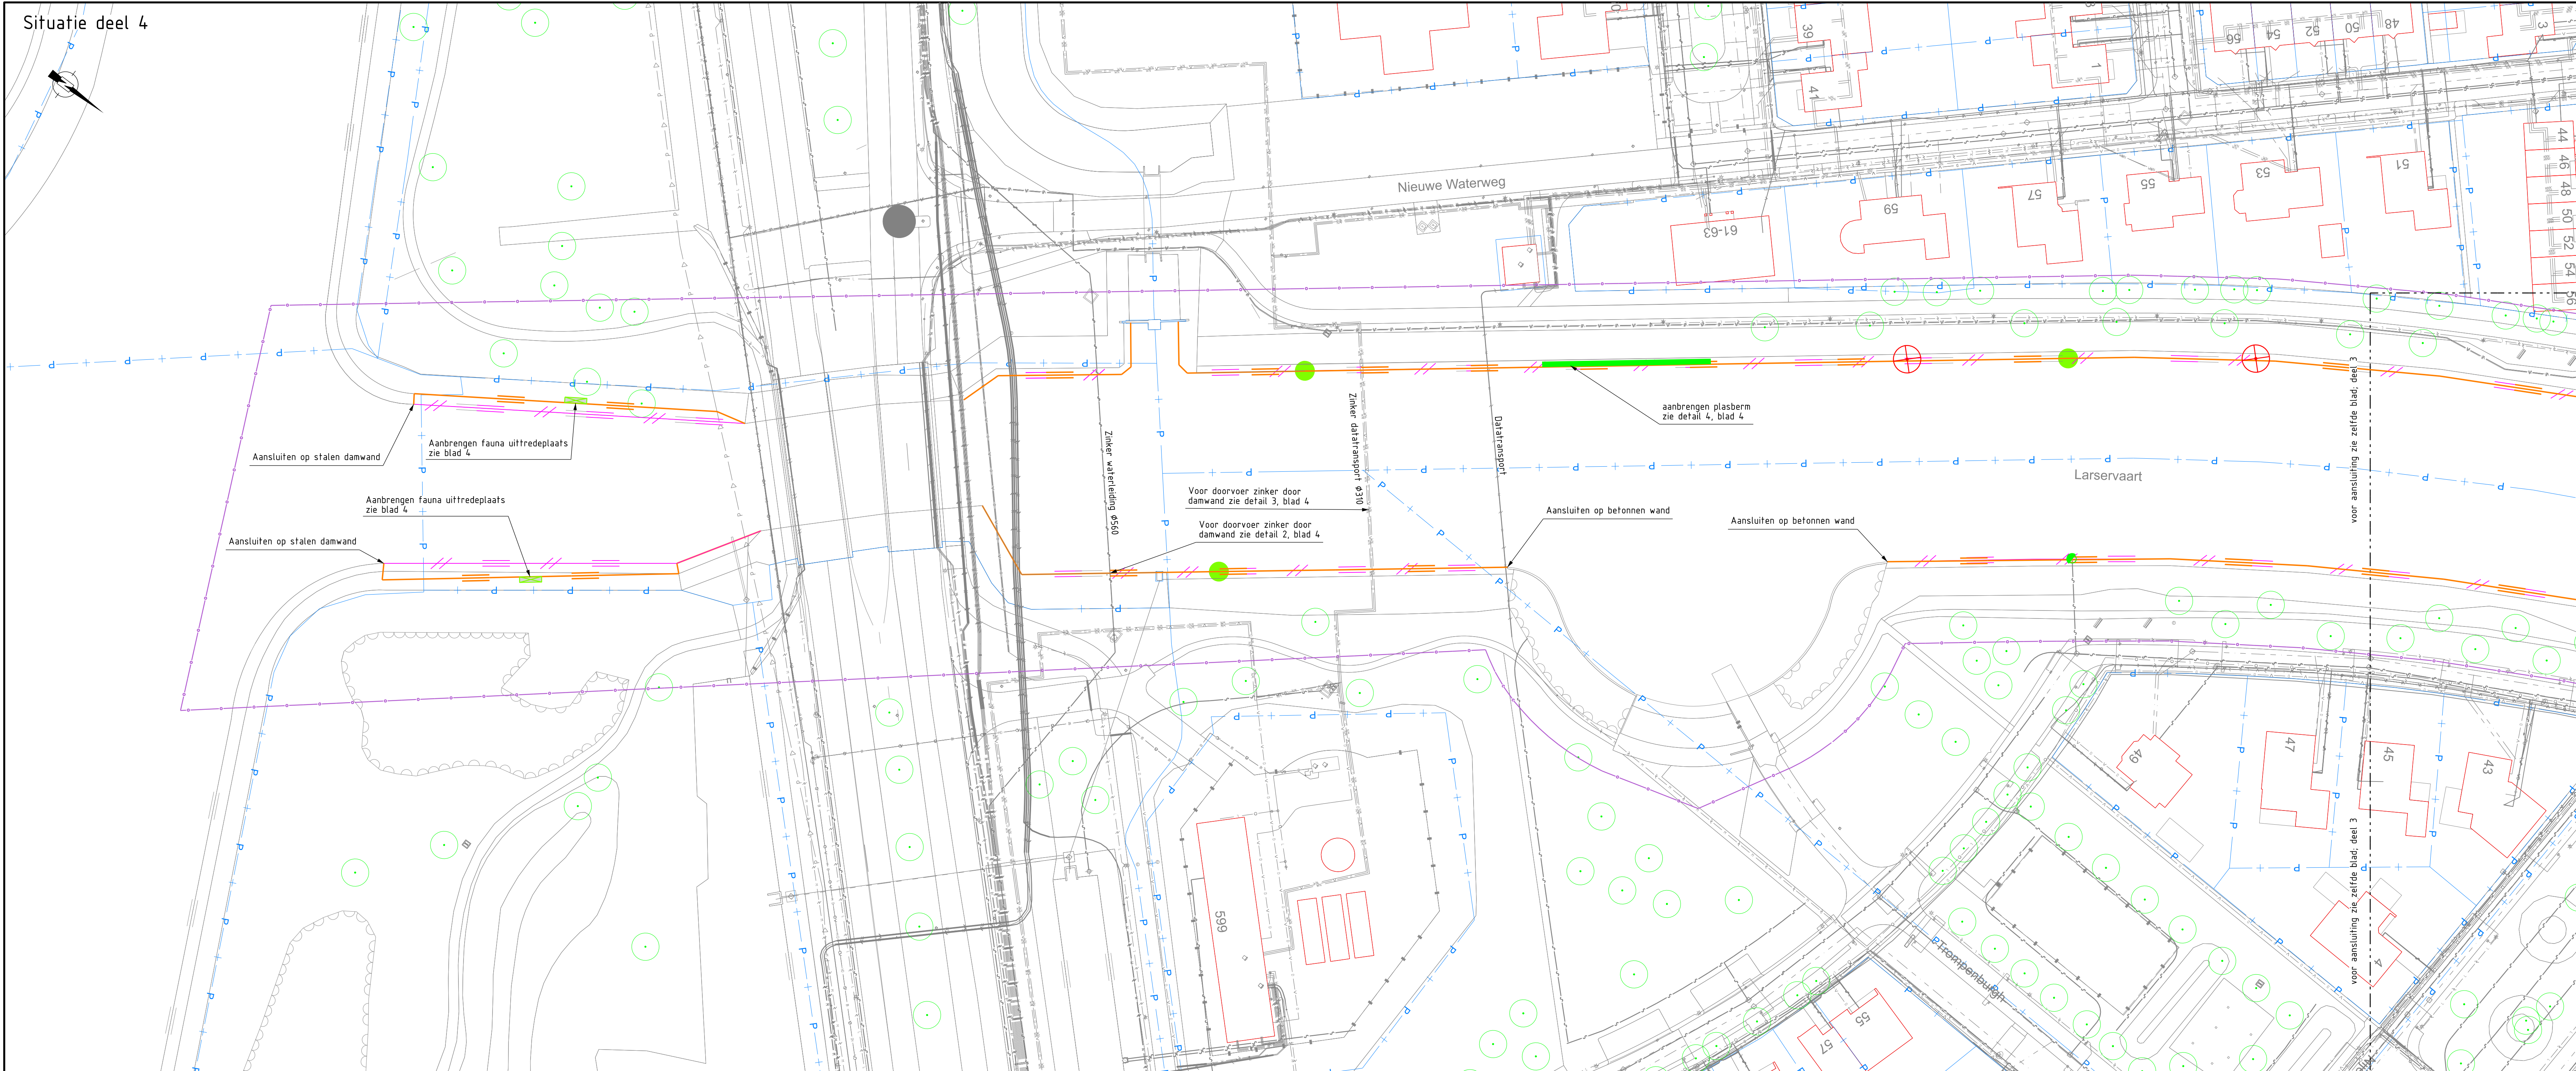

Noten in meters, tenzij anders vermeld.
Pijpleidingen in mm, tenzij anders vermeld.
Pijpleidingen in mm, tenzij anders vermeld.
Diameters in mm, tenzij anders vermeld.

Projectnummer	787-004-00001	Bestandsnummer	24-012	Bestandnaam	787-004-00001.dgn	Tekeningnummer	787-004-00001	Status	Definitief
Schaal	Formaat	Blad	Van	Tekenaar	Versie	msv	msv	Door	ebas
1500	A0	2	5	msv	msv	msv	msv	Datum	17-07-25

GO Beschoning Larservaart
Beschoning assumburg
Situatie, deel 3 en 4 Larservaart