doorsnede A - A TO-

doorsnede B - B TO-

RENVOOI

02.03	- ruimtenummer (verdieping + nummer)
lift 5.0 m2	- naam ruimte - oppervlakte
H930_b30 (K008)	- deurtype (uniek kozijnnummer)
	bestaande wanden/ gebouwonderdelen
	betonwand
	kalkzandsteenwand
	metalstud wand
	metalstud wand, Rc =1,0 m2K/W
	metalstud wand, Rc =1,0 m2K/W; watervast
	metalstud wand, watervast

brandveiligheid

	brandweerlift
	pictogram met de vluchtrichting
	pictogram voor normale uitgang die ook als nooduitgang kan worden gebruikt
	brandweerpaneel
BMC	brandmeldcentrale
	alarmhoorn (slowwhoop)
	sleutelkluis
KL	kleefmagneet
N.V.	ruimte voorzien van noodverlichting
	aansluiting droge blusleiding
	brandslanghaspel -30 meter- volgens NEN/En 671-1 tevens voorzien van handbrandmelder in kast
	vluchtrichting
	20 minuten brandwerend. (WBDBO 20)
	30 minuten brandwerend. (WBDBO 30)
	60 minuten brandwerend. (WBDBO 60)
	30 minuten zelfsluitende brandwerende deur met kozijn inclusief zij - en / of bovenlicht. (WBDBO 30). dagmaat minimaal 900 mm.
	60 minuten zelfsluitende brandwerende deur met kozijn inclusief zij - en / of bovenlicht. (WBDBO 60). dagmaat minimaal 900 mm.
	zelfsluitende niet-brandwerende deur
EC	positie evac chair

opmerkingen

- constructieafmetingen volgens opgave constructeur
- installaties volgens opgave installatieadviseur
- de verdeling van glas van de binnenpuien zal dusdanig zijn dat aan eisen brandwerendheid voldaan wordt; (nb. binnenkozijnen van meranti >550 kg/m3 cq plaatstaal)
- binnendeuren die zich in een vluchtroute bevinden, zijn niet voorzien van een dag- en nachtslot
- inbraakwerendheidsklasse 2 volgens NEN 5096

VOOR UITVOERING
DEELPROJECT - ZWEMBAD
21-09-2016

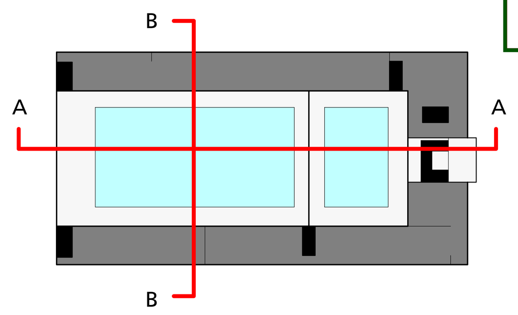

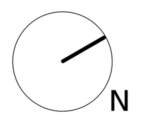

maatvoering in het werk controleren

Het centrum van Rotterdam Zuid

Zwembad Hart van Zuid

Rotterdam

doorsneden A-A en B-B

werknummer	W3146.10
bladnummer	TO- GD- AB
schaal	1: 100
formaat	A0 verlengd
getekend	lm

	14-09-2016	e
a		f
b		g
c		h
d		i

kraaijvanger