DK-dakverdieping 15438+P
03-3e verdieping 11438+P
02-2e verdieping 7625+P
01-1e verdieping 3813+P
00-begane grond W-00-entreeniveau -430P
K1-kelder -3010+P
NAP 320P
00-begane grond 0+P
(TR.52.01) 03-01 technische ruimte 594 m²
(AR.02.05) 03-02 Vide hoofdtrap 87 m²
(KR.02.01) 02-07 bedrijfsleider 27 m²
(AR.14.11) 02-04 gang 84 m²
(AR.02.04) 02-02 hoofdtrap 48 m²
(AR.02.02) 01-01 centrale hal 257 m²
01-02 hoofdtrap 45 m²
(AR.01.01) 00-00 entree 25 m²
(AR.02.01) 00-01 centrale hal 70 m²
(AR.01.06) 00-03 lift 8 m²
(AR.14.12) K1-03 liftput 8 m²
(BI.02.01) 01-61 perron 424 m²
(BI.01.01) 01-60 instructiebad 400 m²
(WB.02.01) 01-51 perron 767 m²
(AR.20.01) 00-26 badomloop 859 m²
(TR.08.01) 00-31 buffer wedstrijdbad 55 m²
(WB.01.01) 01-50 wedstrijdbad 1250 m²
(AR.14.16) K1-26b betonbak t.b.v. beweegbare keerwand 53 m²
(TB.02.01) 01-52 tribune 2 145 m²
(VU.01.01c) 00-100b verhuurbare unit 114 m²
54 1 2 62 4 5 6 7 8 9 10 11 12 13 14 15 16 17 18 19 20 21 22 23 24 25 55 56 57 58
1445 2820 3070 230 2820 11835 7775 7775 6970
103300

doorsnede C - C TO-

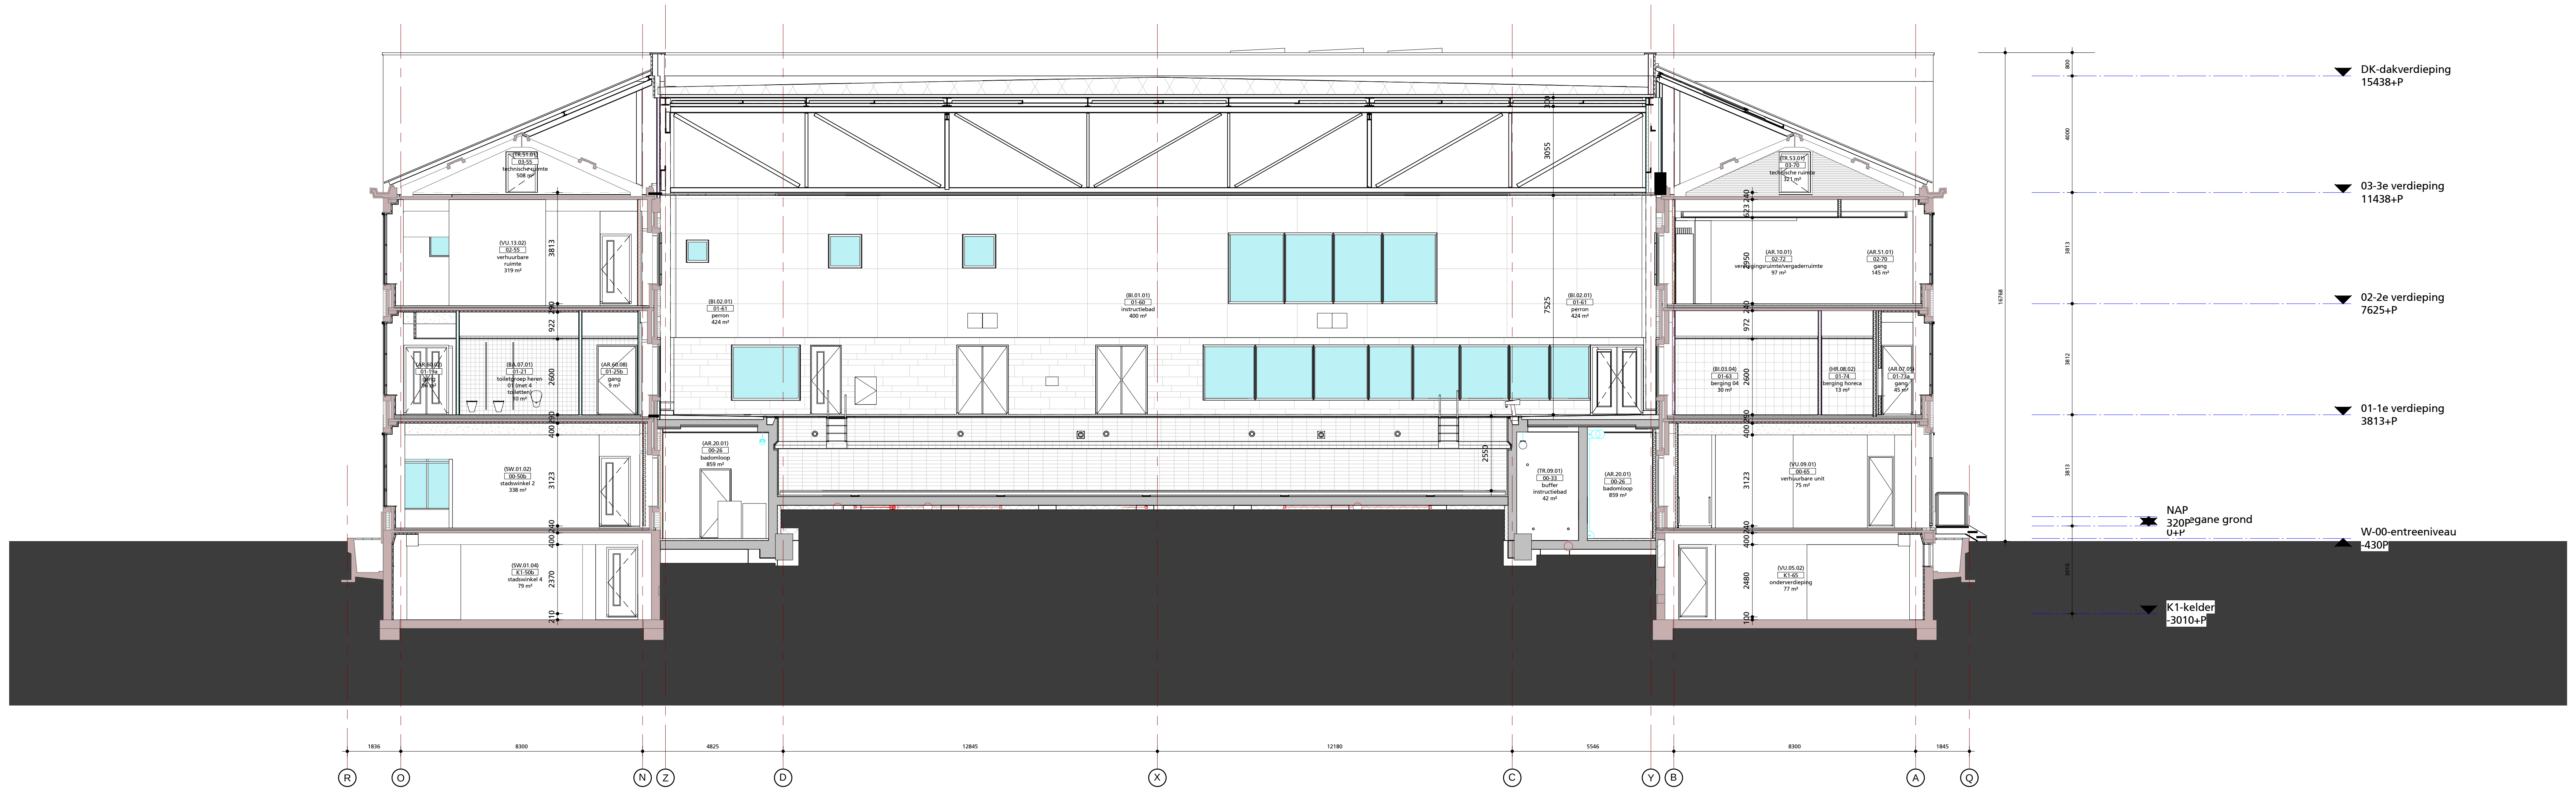
DK-dakverdieping 15438+P
03-3e verdieping 11438+P
02-2e verdieping 7625+P
01-1e verdieping 3813+P
NAP 320P
00-begane grond 0+P
W-00-entreeniveau -430P
K1-kelder -3010+P
(TR.51.01) 03-55 technische ruimte 508 m²
(VU.13.02) 02-55 verhuurbare ruimte 319 m²
(AR.60.02) 01-19a gang 96 m²
(BA.07.01) 01-21 toiletgroep heren 01 (met 4 toiletten) 10 m²
(AR.60.08) 01-25b gang 9 m²
(SW.01.02) 00-50b stadswinkel 2 338 m²
(SW.01.04) K1-50b stadswinkel 4 79 m²
(AR.20.01) 00-26 badomloop 859 m²
(BI.02.01) 01-61 perron 424 m²
(BI.01.01) 01-60 instructiebad 400 m²
(TR.09.01) 00-33 buffer instructiebad 42 m²
(TR.53.01) 03-70 technische ruimte 321 m²
(AR.10.01) 02-72 vergaderruimte/vergaderruimte 97 m²
(AR.51.01) 02-70 gang 145 m²
(BI.03.04) 01-63 berging 04 30 m²
(HR.08.02) 01-74 berging horeca 13 m²
(AR.07.05) 01-73a gang 45 m²
(VU.09.01) 00-65 verhuurbare unit 75 m²
(VU.05.02) K1-65 onderverdieping 77 m²
R O N Z D X C Y B A Q
1836 8300 4825 12845 12180 5546 8300 1845
16768

doorsnede D - D TO-

RENVOOI

02.03 lift 5.0 m2	- ruimtenummer (verdieping + nummer) - naam ruimte - oppervlakte
H930_b30 (K008)	- deurtype (uniek kozijnnummer)
▨	bestaande wanden/ gebouwonderdelen
▨	betonwand
☐	kalkzandsteenwand
▨	metalstud wand
▨	metalstud wand, Rc =1,0 m2K/W
▨	metalstud wand, Rc =1,0 m2K/W; watervast
▨	metalstud wand, watervast

brandveiligheid

	brandweerlift
	pictogram met de vluchtrichting
	pictogram voor normale uitgang die ook als nooduitgang kan worden gebruikt
	brandweerpaneel
BMC	brandmeldcentrale
	alarmhoorn (slowwhoop)
	sleutelkluis
KL	kleefmagneet
N.V.	ruimte voorzien van noodverlichting
	aansluiting droge blusleiding
	brandslanghaspel -30 meter- volgens NEN/En 671-1 tevens voorzien van handbrandmelder in kast
→	vluchtrichting
	20 minuten brandwerend. (WBDBO 20)
	30 minuten brandwerend. (WBDBO 30)
	60 minuten brandwerend. (WBDBO 60)
	30 minuten zelfsluitende brandwerende deur met kozijn inclusief zij - en / of bovenlicht. (WBDBO 30). dagmaat minimaal 900 mm.
	60 minuten zelfsluitende brandwerende deur met kozijn inclusief zij - en / of bovenlicht. (WBDBO 60). dagmaat minimaal 900 mm.
	zelfsluitende niet-brandwerende deur
EC	positie evac chair

opmerkingen

- constructieafmetingen volgens opgave constructeur
- installaties volgens opgave installatieadviseur
- de verdeling van glas van de binnenpuien zal dusdanig zijn dat aan eisen brandwerendheid voldaan wordt; (nb. binnenkozijnen van meranti >550 kg/m3 cq plaatstaal)
- binnendeuren die zich in een vluchtroute bevinden, zijn niet voorzien van een dag- en nachtslot
- inbraakwerendheidsklasse 2 volgens NEN 5096

VOOR UITVOERING
DEELPROJECT - ZWEMBAD
21-09-2016

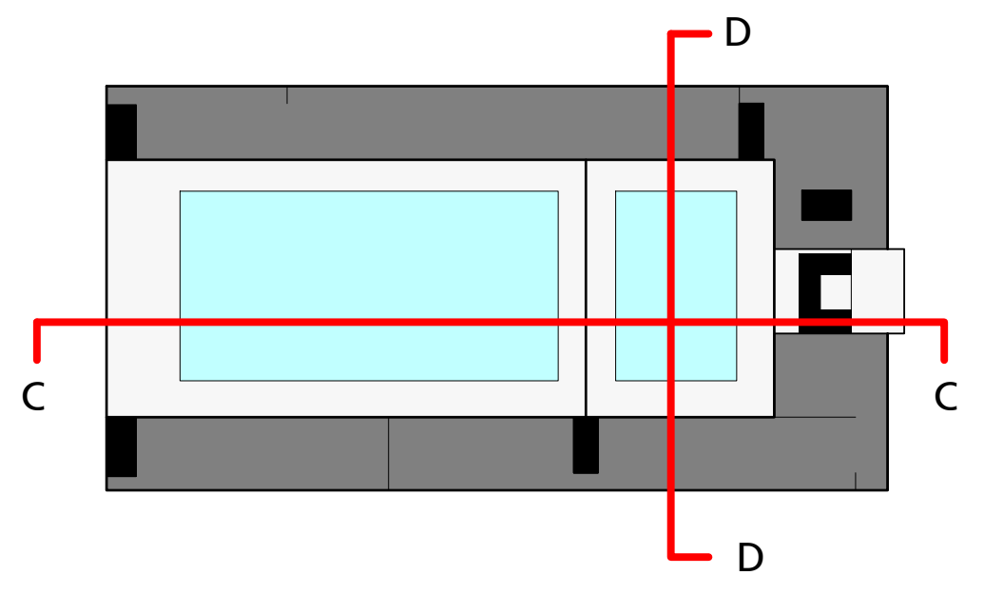

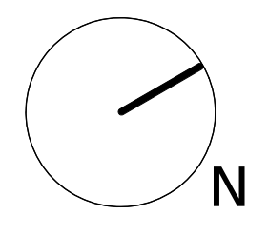

maatvoering in het werk controleren

Zwembad Hart van Zuid
Rotterdam

doorsneden C-C en D-D

kraaijvanger

werknummer	W3146.10
bladnummer	TO- GD- CD
schaal	1: 100
formaat	A0 verlengd
getekend	lm

	14-09-2016	e	
a		f	
b		g	
c		h	
d		i	