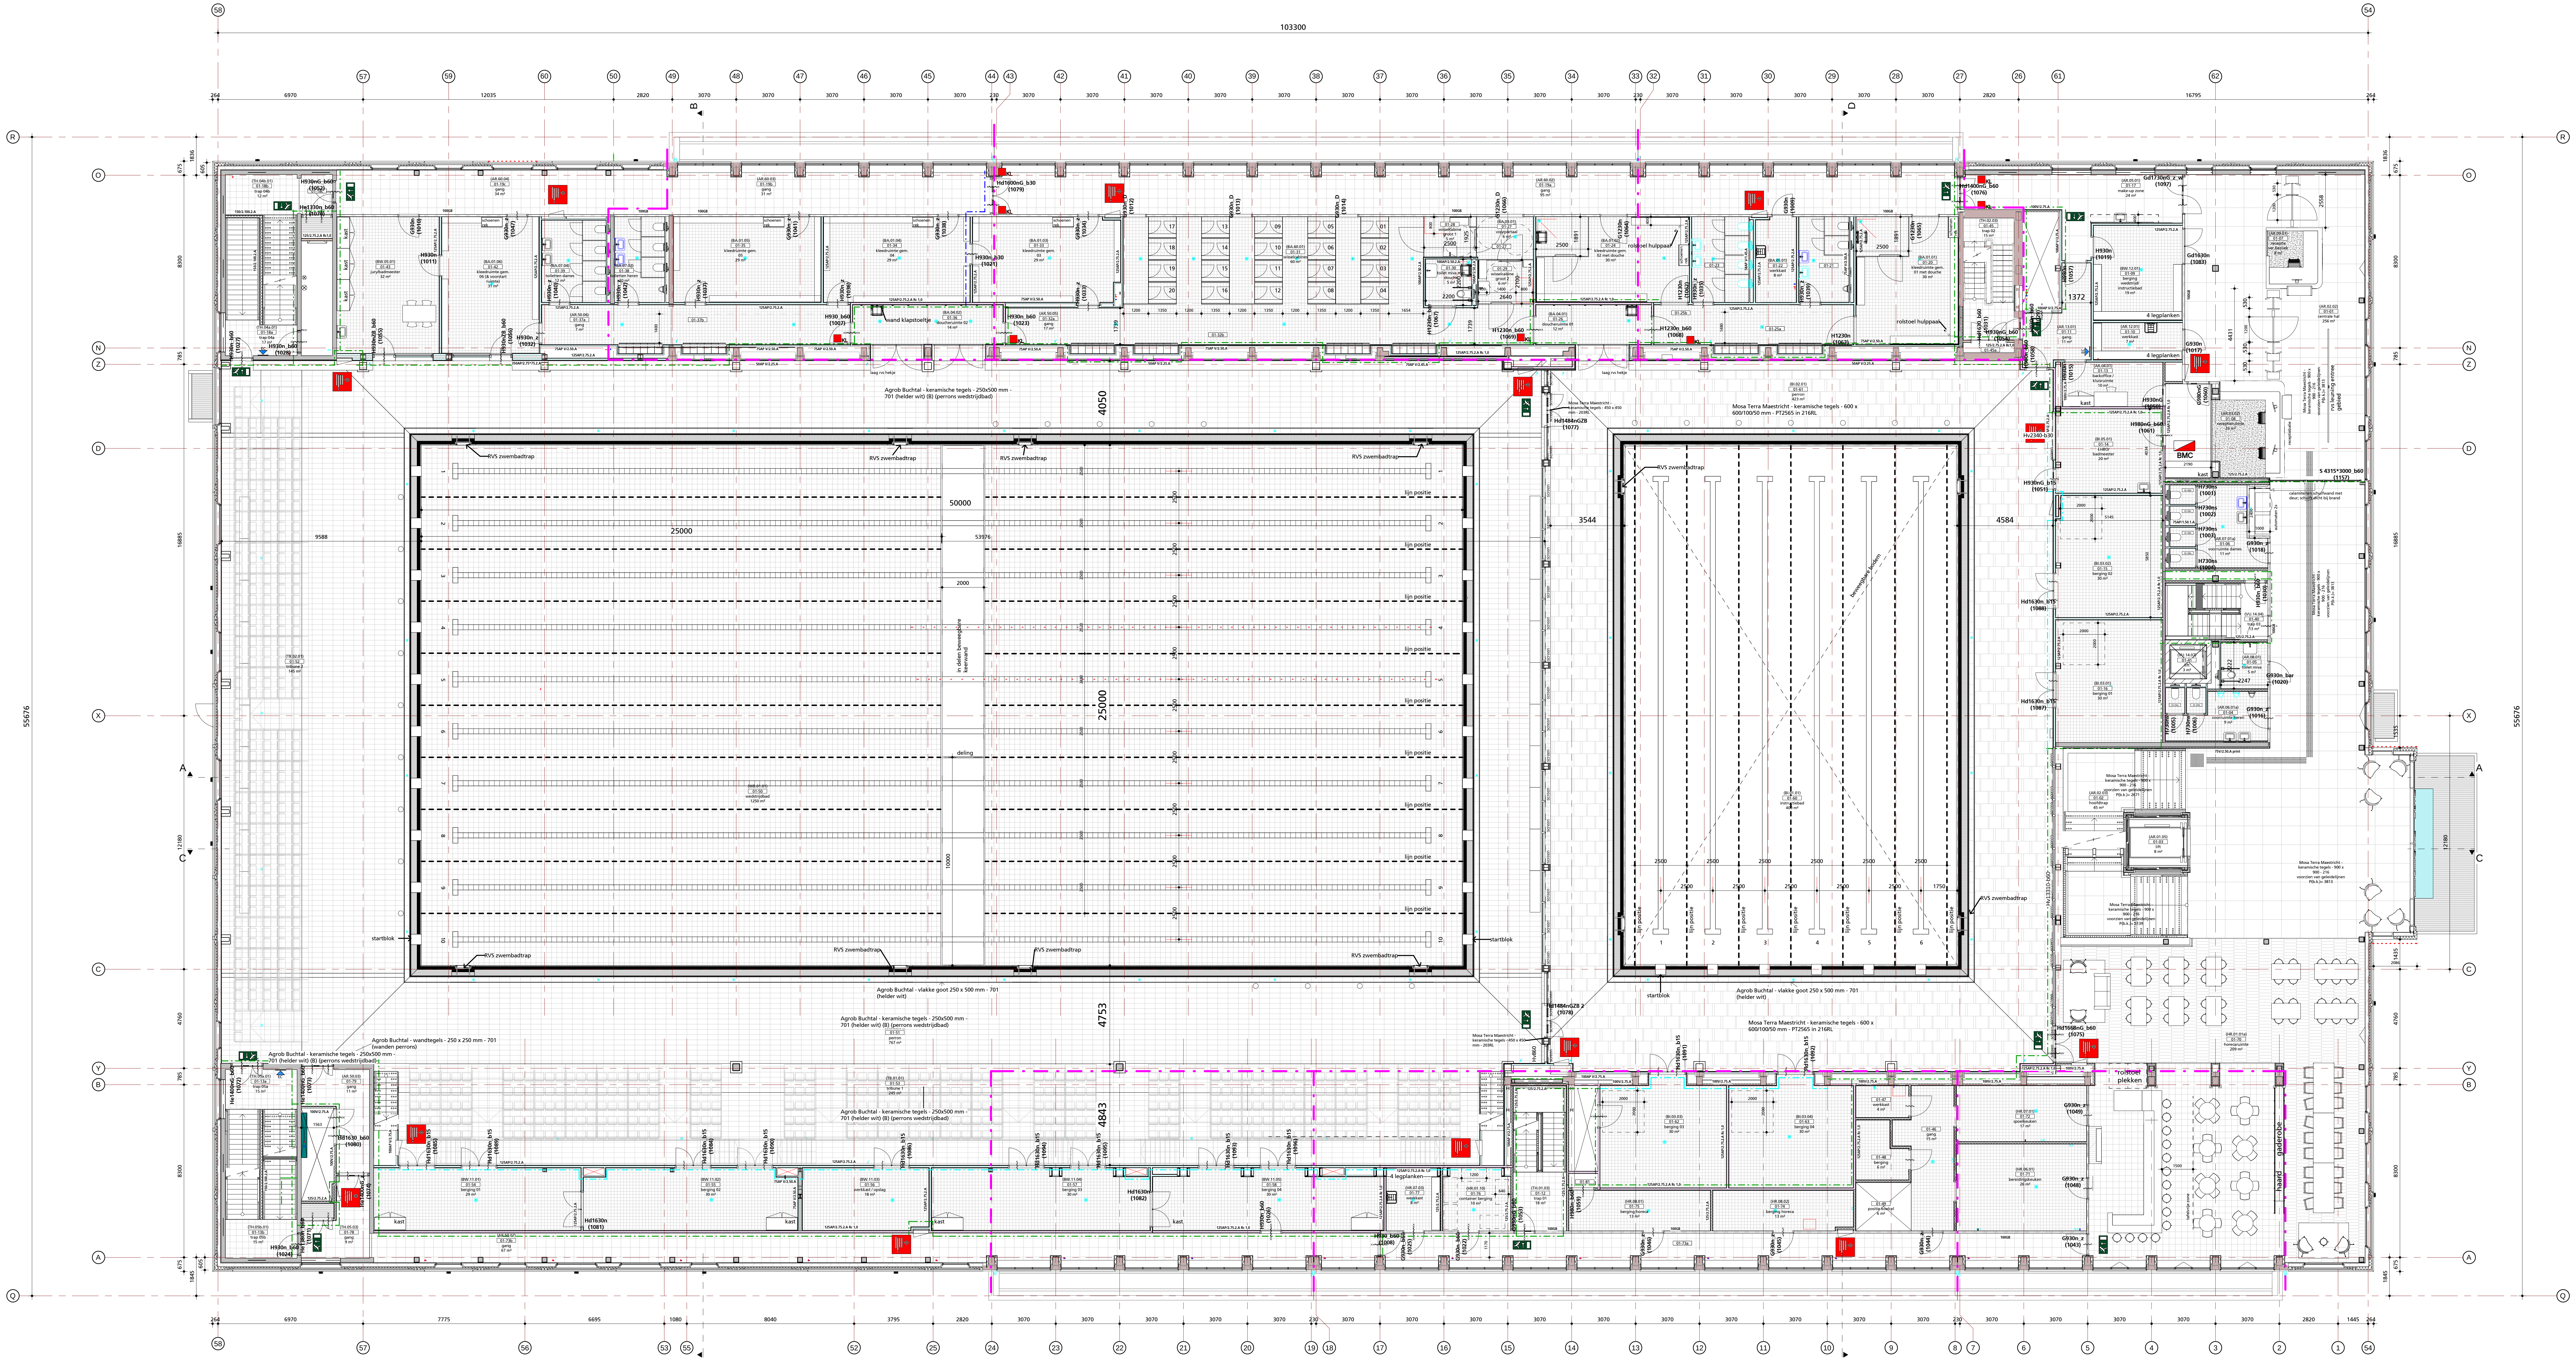
103300
58
57
59
60
50
49
48
47
46
45
44
43
42
41
40
39
38
37
36
35
34
33
32
31
30
29
28
27
26
61
62
54
264
6970
12035
2820
3070
230
16795
R
O
N
Z
D
X
C
Y
B
A
Q
1836
675
605
8300
785
16885
12180
4760
1845
55676
(TH.04b.01) 01-18b trap 04b 12 m²
H930nG_b60 (1052)
He1330n_b60 (1078)
(TH.04a.01) 01-18a trap 04a 17 m²
H930n_b60 (1028)
H930n_b60 (1027)
(BW.05.01) 01-43 jury/badmeester 32 m²
H930n (1011)
H930nZB_b60 (1055)
(BA.01.06) 01-42 kleedruimte gem. 06 (& voorstart ruimte) 31 m²
H930nZB_b60 (1056)
G930n_z (1047)
G930n (1010)
(AR.60.04) 01-19c gang 34 m²
(BA.07.04) 01-39 toiletten dames 12 m²
(BA.07.03) 01-38 toiletten heren 10 m²
H930n_z (1040)
H930n_z (1042)
(AR.50.06) 01-37a gang 7 m²
H930n_z (1032)
01-37b
(AR.60.03) 01-19b gang 31 m²
(BA.01.05) 01-35 kleedruimte gem. 05 29 m²
G930n_z (1041)
H930n_z (1037)
(BA.01.04) 01-34 kleedruimte gem. 04 29 m²
G930n_z (1038)
H930n_z (1036)
H930_b60 (1007)
wand klapstoeltje
(BA.04.02) 01-36 doucheruimte 02 14 m²
Hd1600nG_b30 (1079)
H930n_b30 (1021)
H930n_b60 (1023)
(BA.01.03) 01-33 kleedruimte gem. 03 29 m²
G930n_z (1034)
H930n_z (1033)
(AR.50.05) 01-32a gang 17 m²
01-32b
schoenen rek
kast
KL
laag rvs hekje
G930n_D (1012)
G930n_D (1013)
G930n_D (1014)
(BA.60.01) 01-31 wisselcabines 60 m²
01-28 wisselcabine groot 1 5 m²
01-30 toilet miva met douche 5 m²
01-29 wisselcabine groot 2 6 m²
(BA.03.01) 01-27 voorportaal 6 m²
H1230n_b60 (1067)
G1230n_D (1066)
H1230n_b60 (1069)
(BA.04.01) 01-26 doucheruimte 01 12 m²
(AR.60.02) 01-19a gang 95 m²
(BA.01.02) 01-24 kleedruimte gem. 02 met douche 30 m²
G1230n (1064)
rolstoel hulppaal
H1230n (1062)
H930n_z (1035)
01-23
(BA.05.01) 01-22 werkkast 8 m²
G930n (1009)
H930n_z (1039)
01-21
(BA.01.01) 01-20 kleedruimte gem. 01 met douche 30 m²
G1230n (1065)
H1230n_b60 (1068)
01-25b
01-25a
H1230n (1063)
(TH.02.03) 01-45 trap 02 15 m²
Hd1400nG_b60 (1076)
Hd1630_b60 (1031)
H930nG_b60 (1054)
01-45a
H980n_b60 (1058)
(AR.05.01) 01-17 make-up zone 24 m²
Gd1730nG_z_w (1097)
H930n (1019)
(BW.12.01) 01-09 berging wedstrijd/ instructiebad 19 m²
H980n (1057)
1372
4 legplanken
Gd1630n (1083)
(AR.13.01) 01-11 gang 11 m²
(AR.12.01) 01-10 werkkast 7 m²
G930n (1017)
(AR.09.01) 01-07 receptie ver.bezoek 8 m²
2558
4431
(AR.02.02) 01-01 centrale hal 256 m²
(AR.04.01) 01-13 backoffice / kluisruimte 10 m²
H930nG (1050)
H930n (1015)
G980nG (1060)
(AR.03.02) 01-08 receptieruimte 26 m²
receptiebalie
Mosa Terra Maestricht - keramische tegels - 900 x 900 - 216 voorzien van geleidelijnen P(b.k.)= 3813
rvs leuning entree gebied
H980nG_b60 (1061)
(BI.05.01) 01-14 EHBO/ badmeester 20 m²
BMC
S 4315*3000_b60 (1157)
calamiteiten schuifwand met deur; schuift dicht bij brand
H730ns (1001)
H730ns (1002)
H730ns (1003)
H730ns (1004)
(AR.07.01a) 01-06 voorruimte dames 11 m²
G930n_z (1018)
automaten 2x
(BI.03.02) 01-15 berging 02 30 m²
H930nG_b15 (1051)
Hd1630n_b15 (1088)
H930n_b60 (1030)
(VU.14.04) 01-40 trap 03 13 m²
(BI.03.01) 01-16 berging 01 30 m²
Hd1630n_b15 (1087)
(VU.14.02) 01-41 lift 3 m²
(AR.08.01) 01-05 toilet miva 5 m²
2247
G930n_bar (1020)
(AR.06.01a) 01-04 voorruimte heren 9 m²
G930n_z (1016)
H730ns (1005)
H730ns (1006)
Hv2340-b30
Agrob Buchtal - keramische tegels - 250x500 mm - 701 (helder wit) (B) (perrons wedstrijdbad)
RVS zwembadtrap
50000
25000
53976
2000
9588
in delen beweegbare keerwand
deling
10000
lijn positie
startblok
(WB.01.01) 01-50 wedstrijdbad 1250 m²
(TB.02.01) 01-52 tribune 2 145 m²
4050
4753
4843
Mosa Terra Maestricht - keramische tegels - 450 x 450 mm - 203RL
Hd1484nGZB (1077)
Hd1484nGZB 2 (1078)
(BI.02.01) 01-61 perron 423 m²
Mosa Terra Maestricht - keramische tegels - 600 x 600/100/50 mm - PT2565 in 216RL
3544
4584
beweegbare bodem
(BI.01.01) 01-60 instructiebad 400 m²
2500
1750
Agrob Buchtal - vlakke goot 250 x 500 mm - 701 (helder wit)
Agrob Buchtal - wandtegels - 250 x 250 mm - 701 (wanden perrons)
(BI.01.01) 01-51 perron 767 m²
(TB.01.01) 01-53 tribune 1 245 m²
He1400nG_b60 (1072)
(TH.05a.01) 01-13a trap 05a 15 m²
He1400nG_b60 (1073)
(AR.50.03) 01-79 gang 11 m²
Hd1630_b60 (1080)
He1400nG (1074)
(TH.05b.01) 01-13b trap 05b 15 m²
He1380n_b60 (1071)
H930n_b60 (1024)
(TH.05.03) 01-78 gang 9 m²
Hd1630n_b15 (1085)
Hd1630n_b15 (1089)
(BW.11.01) 01-54 berging 01 29 m²
Hd1630n (1081)
(AR.50.07) 01-73b gang 67 m²
Hd1630n_b15 (1084)
Hd1630n_b15 (1090)
(BW.11.02) 01-55 berging 02 30 m²
Hd1630n_b15 (1086)
(BW.11.03) 01-56 werkkast / opslag 18 m²
Hd1630n_b15 (1094)
Hd1630n_b15 (1095)
(BW.11.04) 01-57 berging 03 30 m²
Hd1630n (1082)
Hd1630n_b15 (1093)
Hd1630n_b15 (1096)
(BW.11.05) 01-58 berging 04 30 m²
H930n_b60 (1026)
(HR.07.03) 01-77 werkkast 8 m²
H930_b60 (1008)
G930n_b60 (1025)
(HR.01.10) 01-76 container berging 10 m²
G930n_b60 (1022)
G930nG_b60 (1053)
(TH.01.03) 01-12 trap 01 18 m²
Hv860
H980n_b60 (1059)
01-81
(BI.03.03) 01-62 berging 03 30 m²
Hd1630n_b15 (1091)
(BI.03.04) 01-63 berging 04 30 m²
Hd1630n_b15 (1092)
(HR.08.01) 01-75 berging horeca 13 m²
(HR.08.02) 01-74 berging horeca 13 m²
G930n_z (1046)
01-73a
G930n_z (1045)
01-47 werkkast 4 m²
01-46 gang 15 m²
01-48 berging 6 m²
01-49 positie koelcel 6 m²
G930n_z (1044)
(HR.07.01) 01-72 spoelkeuken 17 m²
G930n_z (1049)
(HR.06.01) 01-71 bereidingskeuken 26 m²
G930n_z (1048)
G930n_z (1043)
Hv13310-b60
Hd1668nG_b60 (1075)
(HR.01.01a) 01-70 horecaruimte 209 m²
rolstoel plekken
tafelvrije zone
1500
haard
gaderobe
(AR.02.03) 01-02 hoofdtrap 45 m²
Mosa Terra Maestricht - keramische tegels - 900 x 900 - 216 voorzien van geleidelijnen P(b.k.)= 2671
(AR.01.05) 01-03 lift 8 m²
Mosa Terra Maestricht - keramische tegels - 900 x 900 - 216 voorzien van geleidelijnen P(b.k.)= 5139
1535
1435
2086
7775
6695
1080
8040
3795
1445
56
53
55
52
25
24
23
22
21
20
19
18
17
16
15
14
13
12
11
10
9
8
7
6
5
4
3
2
1
B
D

RENVOOI

02.03 lift 5.0 m2	- ruimtenummer (verdieping + nummer) - naam ruimte - oppervlakte
H930_b30 (K008)	- deurtype (uniek kozijnnummer)
▨	bestaande wanden/ gebouwonderdelen
▨	betonwand
▨	kalkzandsteenwand
▨	gasbetonwand
▨	metalstud wand
▨	metalstud wand, Rc =1,0 m2K/W
▨	metalstud wand, Rc =1,0 m2K/W; watervast
▨	metalstud wand, watervast
— · —	constructieve dilatatie (positie indicatief)

brandveiligheid

🟥	brandweerlift
🟩	pictogram met de vluchtrichting
🟩	pictogram voor normale uitgang die ook als nooduitgang kan worden gebruikt
🟥	brandweerpaneel
🟥 BMC	brandmeldcentrale
🟩	alarmhoorn (slowwhoop)
🟥	sleutelkluis
PA	deur voorzien van paniekssluiting
🟥 KL	kleefmagneet
N.V.	ruimte voorzien van noodverlichting
🟥	aansluiting droge blusleiding
🟥	brandslanghaspel -30 meter- volgens NEN/En 671-1 tevens voorzien van handbrandmelder in kast
→	vluchtrichting
— · —	brandscheiding met een brandwerendheid van ten minste 15 minuten (E15)
— · —	brandscheiding met een brandwerendheid van ten minste 20 minuten (E20)
·····	brandscheiding met een brandwerendheid van ten minste 30 minuten (EW30 of EI30) (zie DGMR rapportage)
— · —	brandscheiding met een brandwerendheid van ten minste 60 minuten (EW60 of EI60) (zie DGMR rapportage)
	30 minuten zelfsluitende brandwerende deur met kozijn inclusief zij - en / of bovenlicht. (WBDBO 30). dagmaat minimaal 900 mm.
	60 minuten zelfsluitende brandwerende deur met kozijn inclusief zij - en / of bovenlicht. (WBDBO 60). dagmaat minimaal 900 mm.
	zelfsluitende deur; let op positie tov 15m brandscheidingen
EC	positie evac chair

opmerkingen

- constructieafmetingen volgens opgave constructeur
- installaties volgens opgave installatieadviseur
- de verdeling van glas van de binnenpuien zal dusdanig zijn dat aan eisen brandwerendheid voldaan wordt; (nb. binnenkozijnen van meranti >550 kg/m3 cq plaatstaal)
- binnendeuren die zich in een vluchtroute bevinden, zijn niet voorzien van een dag- en nachtslot
- inbraakwerendheidsklasse 2 volgens NEN 5096
- brandwerendheid op basis van advies van Heijmans dd 05-10-2016.

VOOR UITVOERING

DEELPROJECT - ZWEMBAD

20-03-2017

HART VAN ZUID Het centrum van Rotterdam Zuid

Ballast Nedam

heijmans

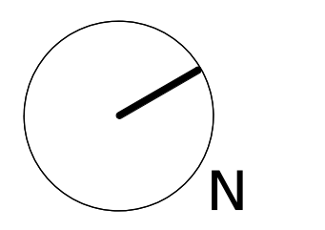

maatvoering in het werk controleren

HART VAN ZUID
Het centrum van Rotterdam Zuid

Zwembad Hart van Zuid

Rotterdam

plattegrond eerste verdieping

kraaijvanger

werknummer	W3146.10
bladnummer	UO- PG- 01
schaal	1: 100
formaat	A0 verlengd
getekend	lm

	14-09-2016	e
a	22-02-2017	f
b		g
c		h
d		i