

● Locatienummers		
Nummer	Center X	Center Y
P01	71848.600	440262.056
P02	72170.567	440015.702
P03	72279.999	439948.625
P04	72344.287	439909.220
P05	72454.718	439841.530
P06	72983.180	439559.174
P07	73106.233	439484.953
P08	73142.144	439463.173


LEGENDA

- Contour lijn -2.00 NAP
- Contour lijn -2.50 NAP
- Contour lijn -3.00 NAP
- Contour lijn -3.50 NAP
- Contour lijn -4.00 NAP
- Gen. waterstand +0.13 NAP
- Structuurelementen

Verontdiepen t.b.v. gorzenontwikkeling (minimaal 25% boven laag waterniveau)

ALGEMEEN


Maatvoering in meters, tenzij anders aangegeven.
 Peilmaten in meters t.o.v. N.A.P.
 Hoeken in 360 graden stelsel.
 Coördinaten in meters t.o.v. Rijksdriehoekstelsel.
 Maatvoering afgerond op cm.

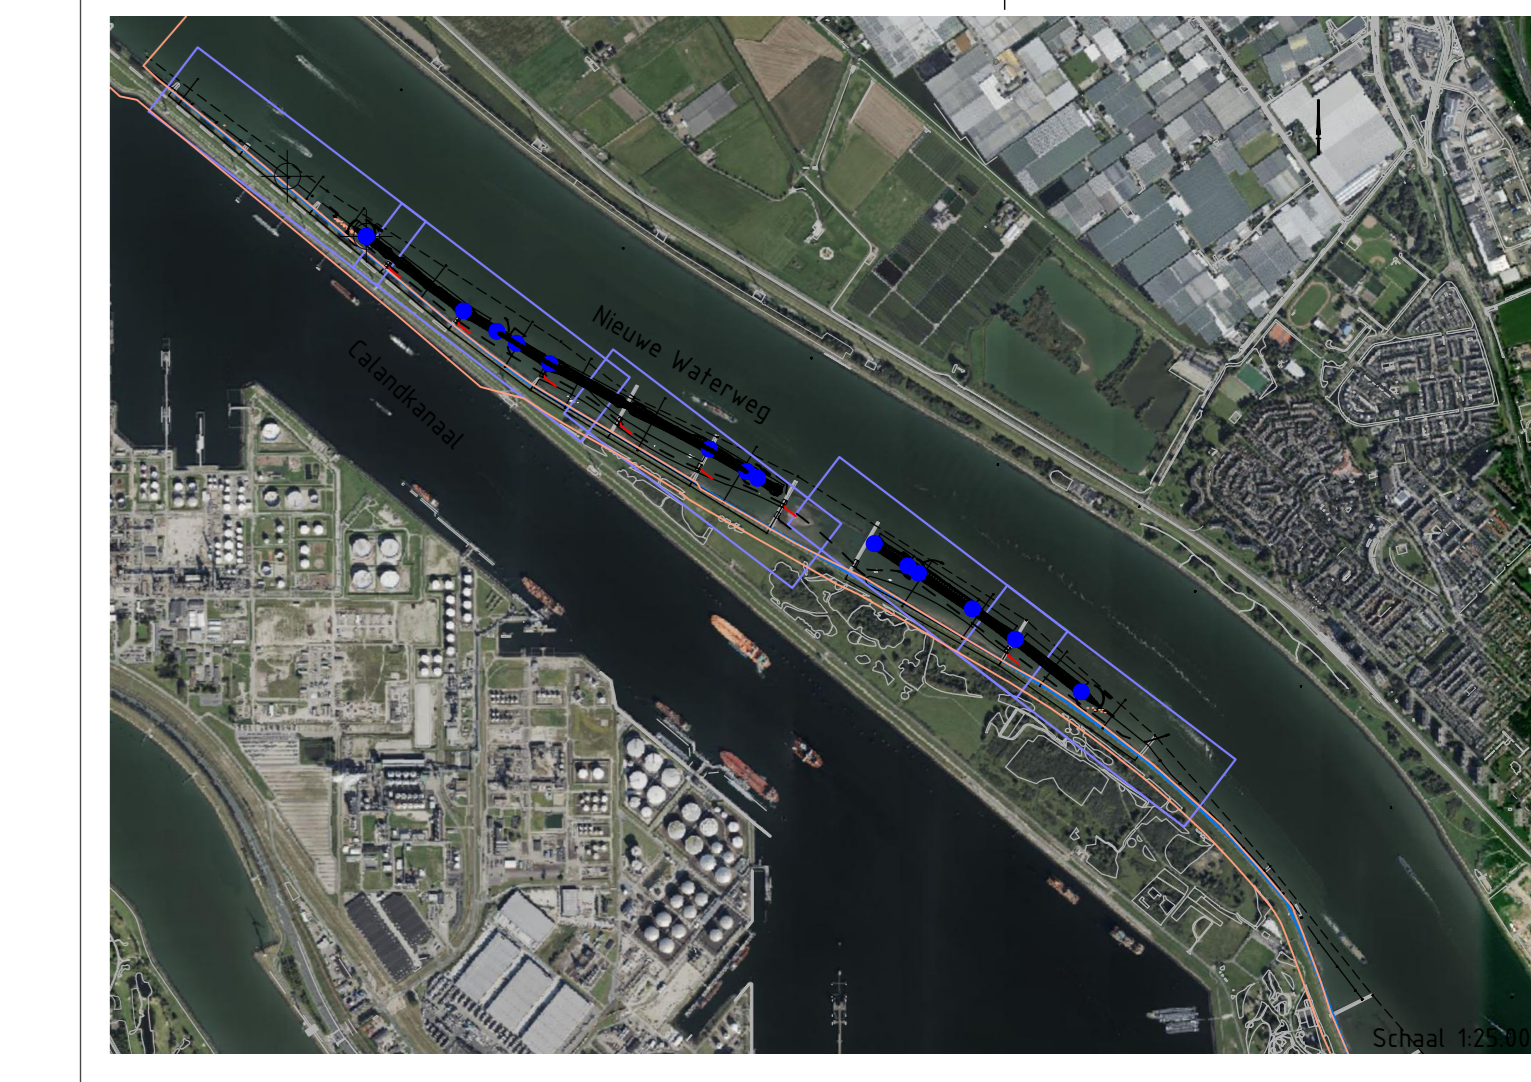

№	Datum	Omschrijving	Getekend
4	21-01-2025	Definitief	TD
3	19-01-2024	Definitief	MLE
2	26-06-2023	Definitief	MLE
1	16-02-2023	Definitief	LPS
v	Datum	Omschrijving	

RIJKSWATERSTAAT
KRW LANGSDAMMEN ROZENBURG EN DE ZAAZER WNZ
 Bovenaanzicht deel 1

Projectnr:	WAB024208	Fase:	Referentie ontwerp	Getekend:	L. Pereira de Souza
Documenttype:	Tekening	Secundaire:	M. Groenewegen		
Status:	Definitief	Vrijgegeven:	M. van Lipzig		
Schaal:	1:1000	Formaat:	A0		
Tekening nr.:	WAB024208-00-T-RO-OVE-001	Blad nr.:	1 van 1	Datum:	21-01-2025

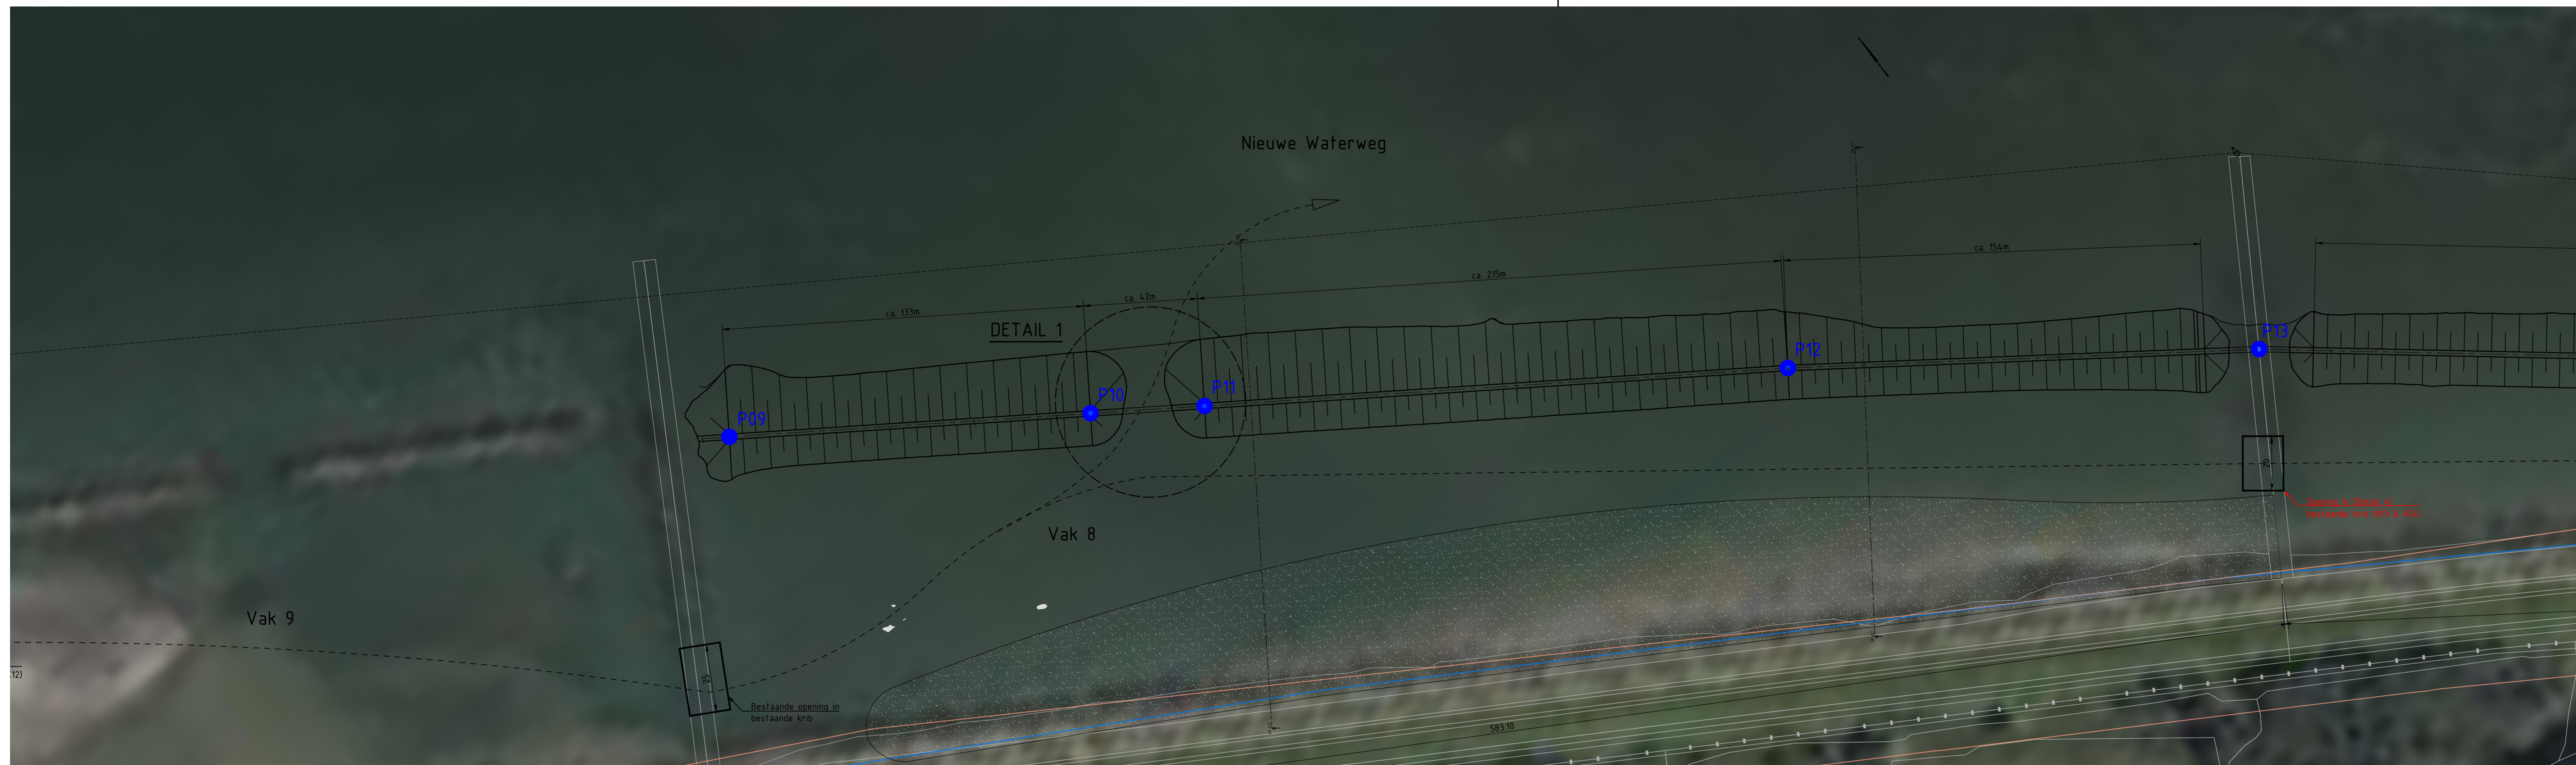



● Locatienummers		
Nummer	Center X	Center Y
P09	73527.533	439246.975
P10	73638.415	439173.260
P11	73673.372	439149.980
P12	73852.418	439030.901
P13	73994.438	438931.240
P14	74212.501	438757.477

LEGENDA

- Contour lijn -2.00 NAP
- Contour lijn -2.50 NAP
- Contour lijn -3.00 NAP
- Contour lijn -3.50 NAP
- Contour lijn -4.00 NAP
- Gem. waterstand +0.13 NAP
- Structuurelementen
- Verontdiepen t.b.v. gorzenontwikkeling (minimaal 25% boven laag waterniveau)

ALGEMEEN

Maatvoering in meters, tenzij anders aangegeven.
 Peilmaten in meters t.o.v. N.A.P.
 Hoeken in 360 graden stelsel.
 Coördinaten in meters t.o.v. Rijksdriehoekstelsel.
 Maatvoering afgerond op cm.

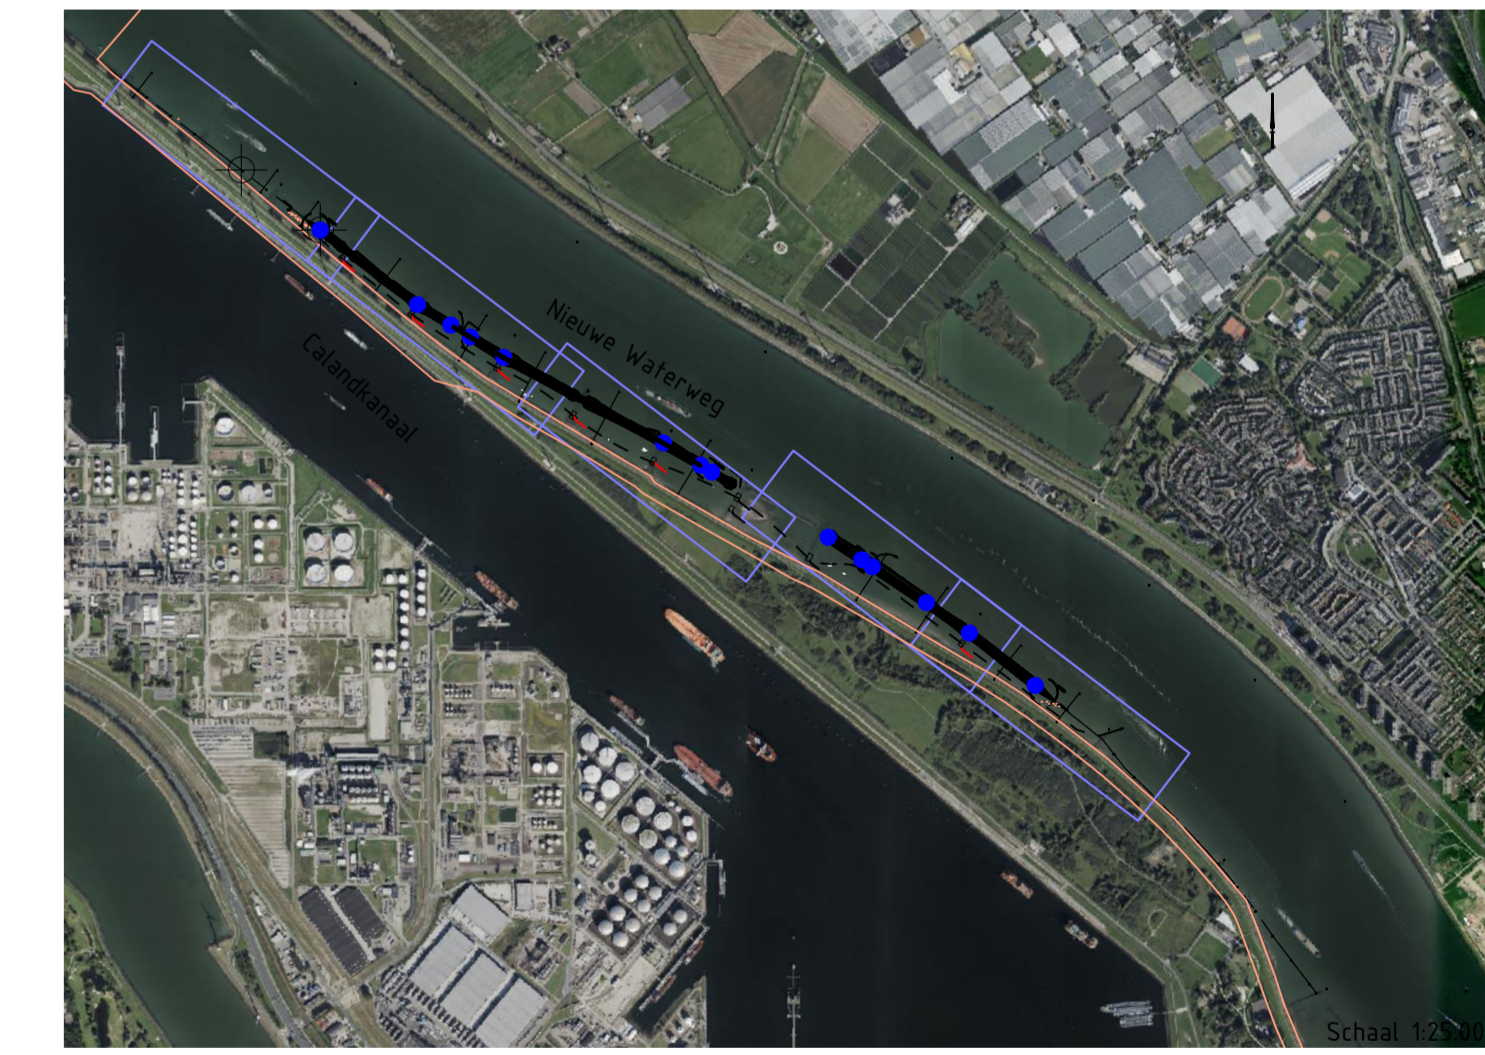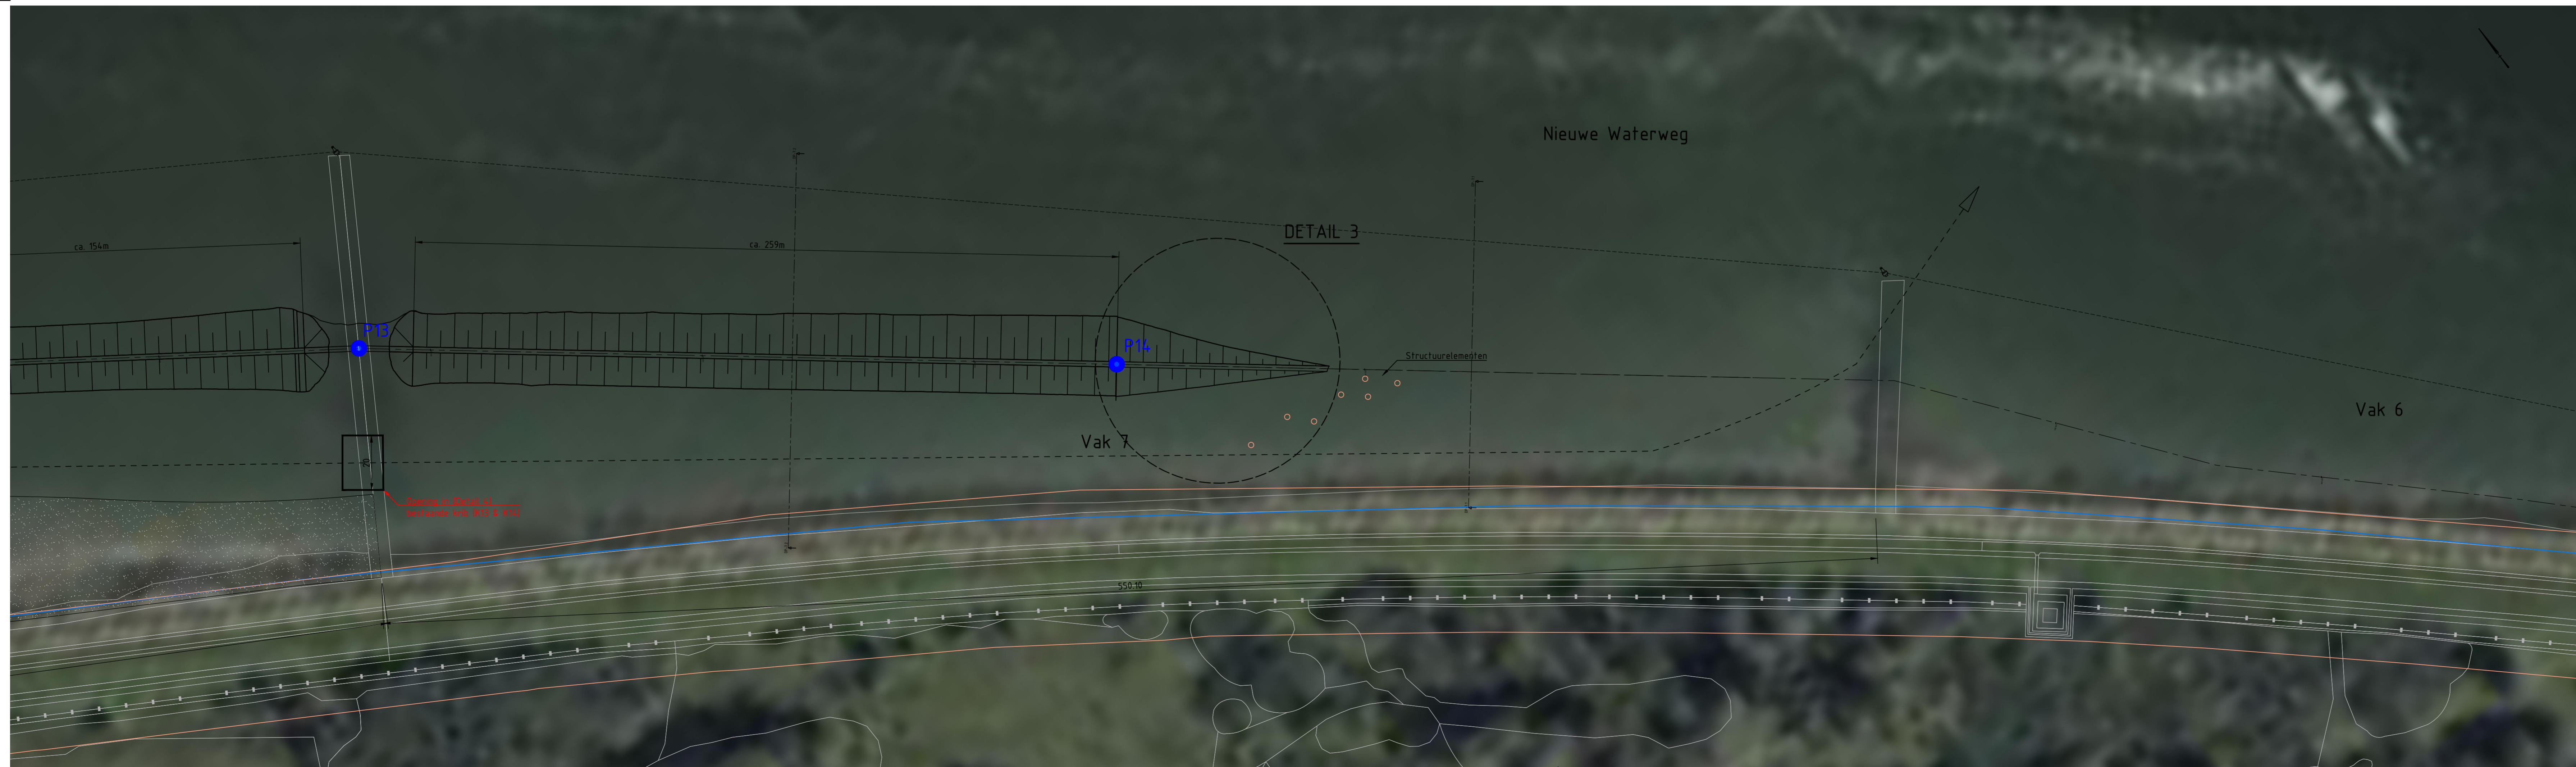

L	21-07-2025	Definitief		TD
3	11-07-2024	Definitief		MLE
2	26-06-2024	Definitief		MLE
1	15-12-2023	Definitief		LFS
v.	Datum	Omschrijving		Getekend

RIJKSWATERSTAAT
KRW LANGSDAMMEN ROZENBURG EN DE ZAAIER WNZ
 Bovenaanzicht deel 2

Projectnr:	WAB024208	Fase:	Referentie ontwerp	Getekend:	L. Pereira de Souza
Documenttype:	Tekening	Gecontroleerd:	M. Groenewegen		
Status:	Definitief	Vrijgegeven:	M. van Lipzig		
Schaal:	1:1000	Formaat:	A10		
Blad nr.:	1 van 1	Datum:	21-07-2025		

