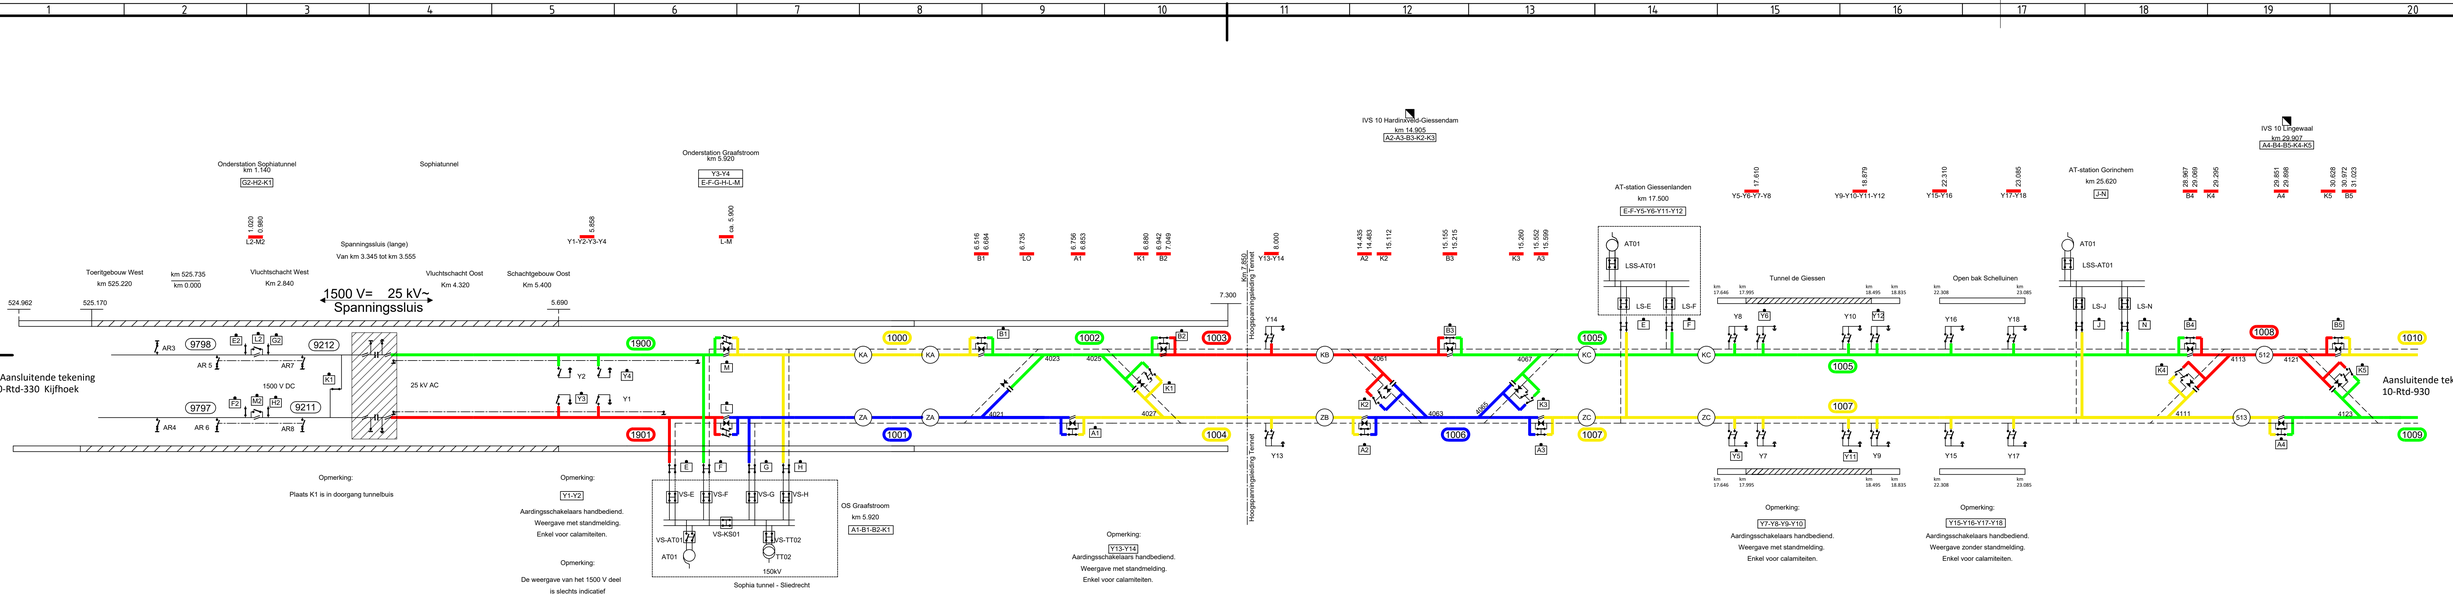


0	7 Nov 2023	R.B. Ruter
1-2-2023	7 Nov 2023	P. Hoogte
Tekst wijzigingen		

deze tekening vervangt:	naam	datum
getekend	J Vreb	24-06-2013
gecontroleerd		
goedgekeurd	L v Leeuwen	25-06-2013
vastgesteld	L v Leeuwen	24-06-2013
Bij/uit regio		

Schema Bovenleiding
A15-spoor 1e deel
Lingewaal t/m Sophiatunnel

Dit schema is van kracht
vanaf 2 april 2023 6.00 uur

schaal: Geen A4 5

10-Rtd-900

A4X5