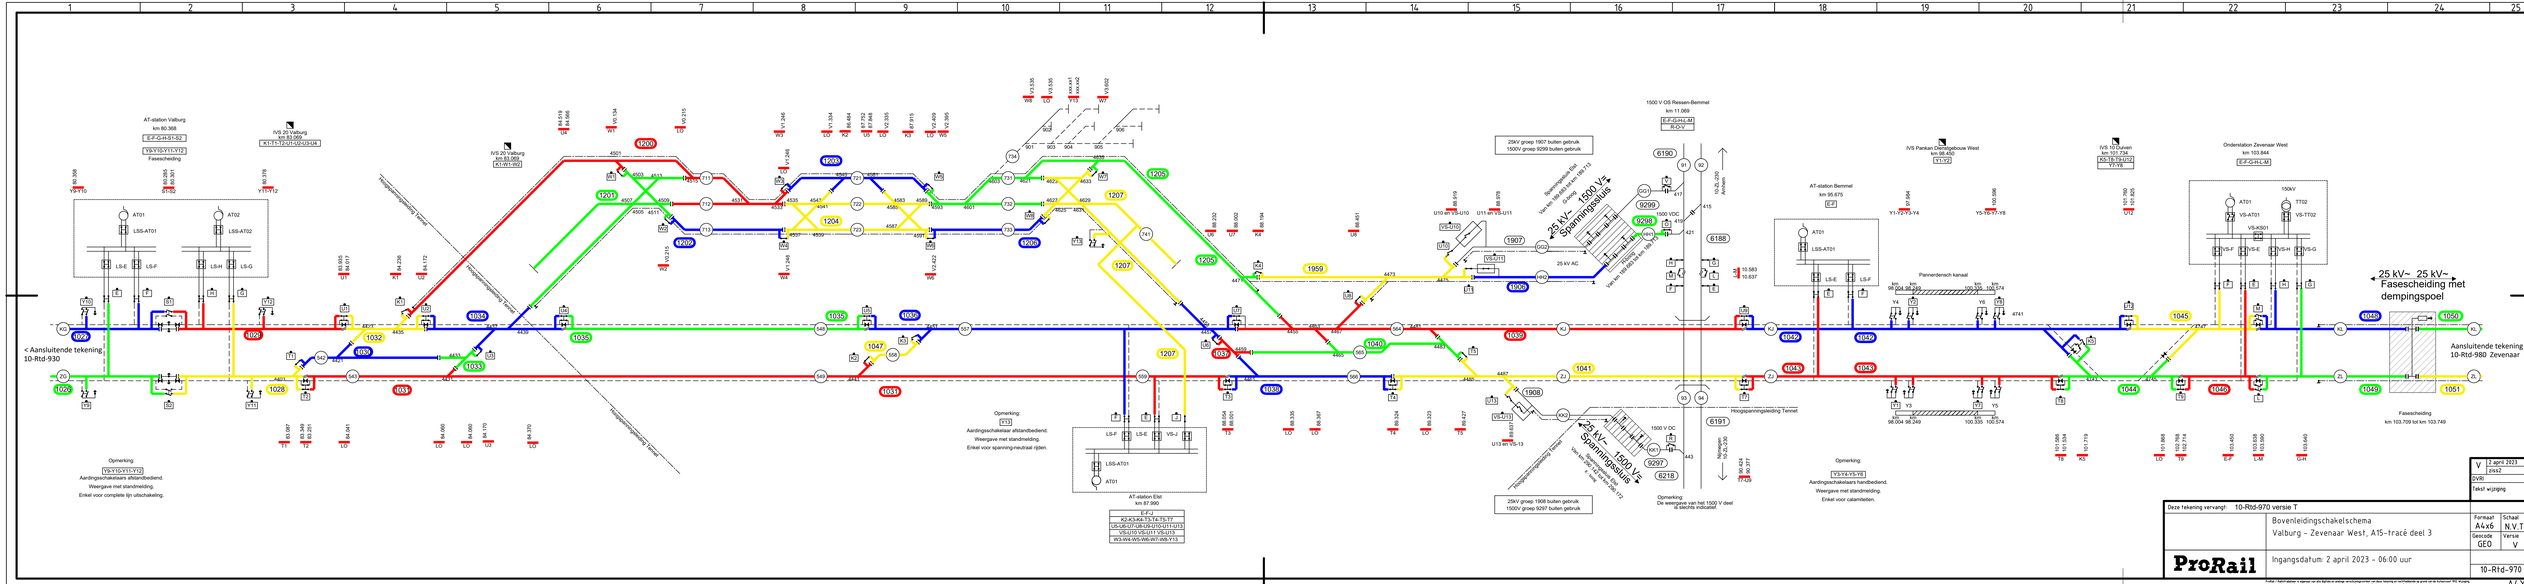

V	2 april 2023 zjes2
DVB:	
Tekst wijziging	

Deze tekening vervangt: 10-Rtd-970 versie T

Bovenleidingschakelschema
Valburg - Zevenaar West, A15-tracé deel 3

ProRail

Ingangsdatum: 2 april 2023 - 06:00 uur

Formaat	Schaal
A4x6	N.V.T.
Gescode	Versie
GEO	V

10-Rtd-970

A4X6

Publiek | Publiekgebruik is toegestaan, mits deze tekening in zijn geheel en/of onverkortgedeelte van deze tekening aan derdenbeschikbaar gesteld wordt met de Disclaimer ProRail, inclusiefdeze tekening. Zonder voorafgaande schriftelijke toestemming van ProRail is het verboden deze tekening ter beschikking te stellen aan derden.