


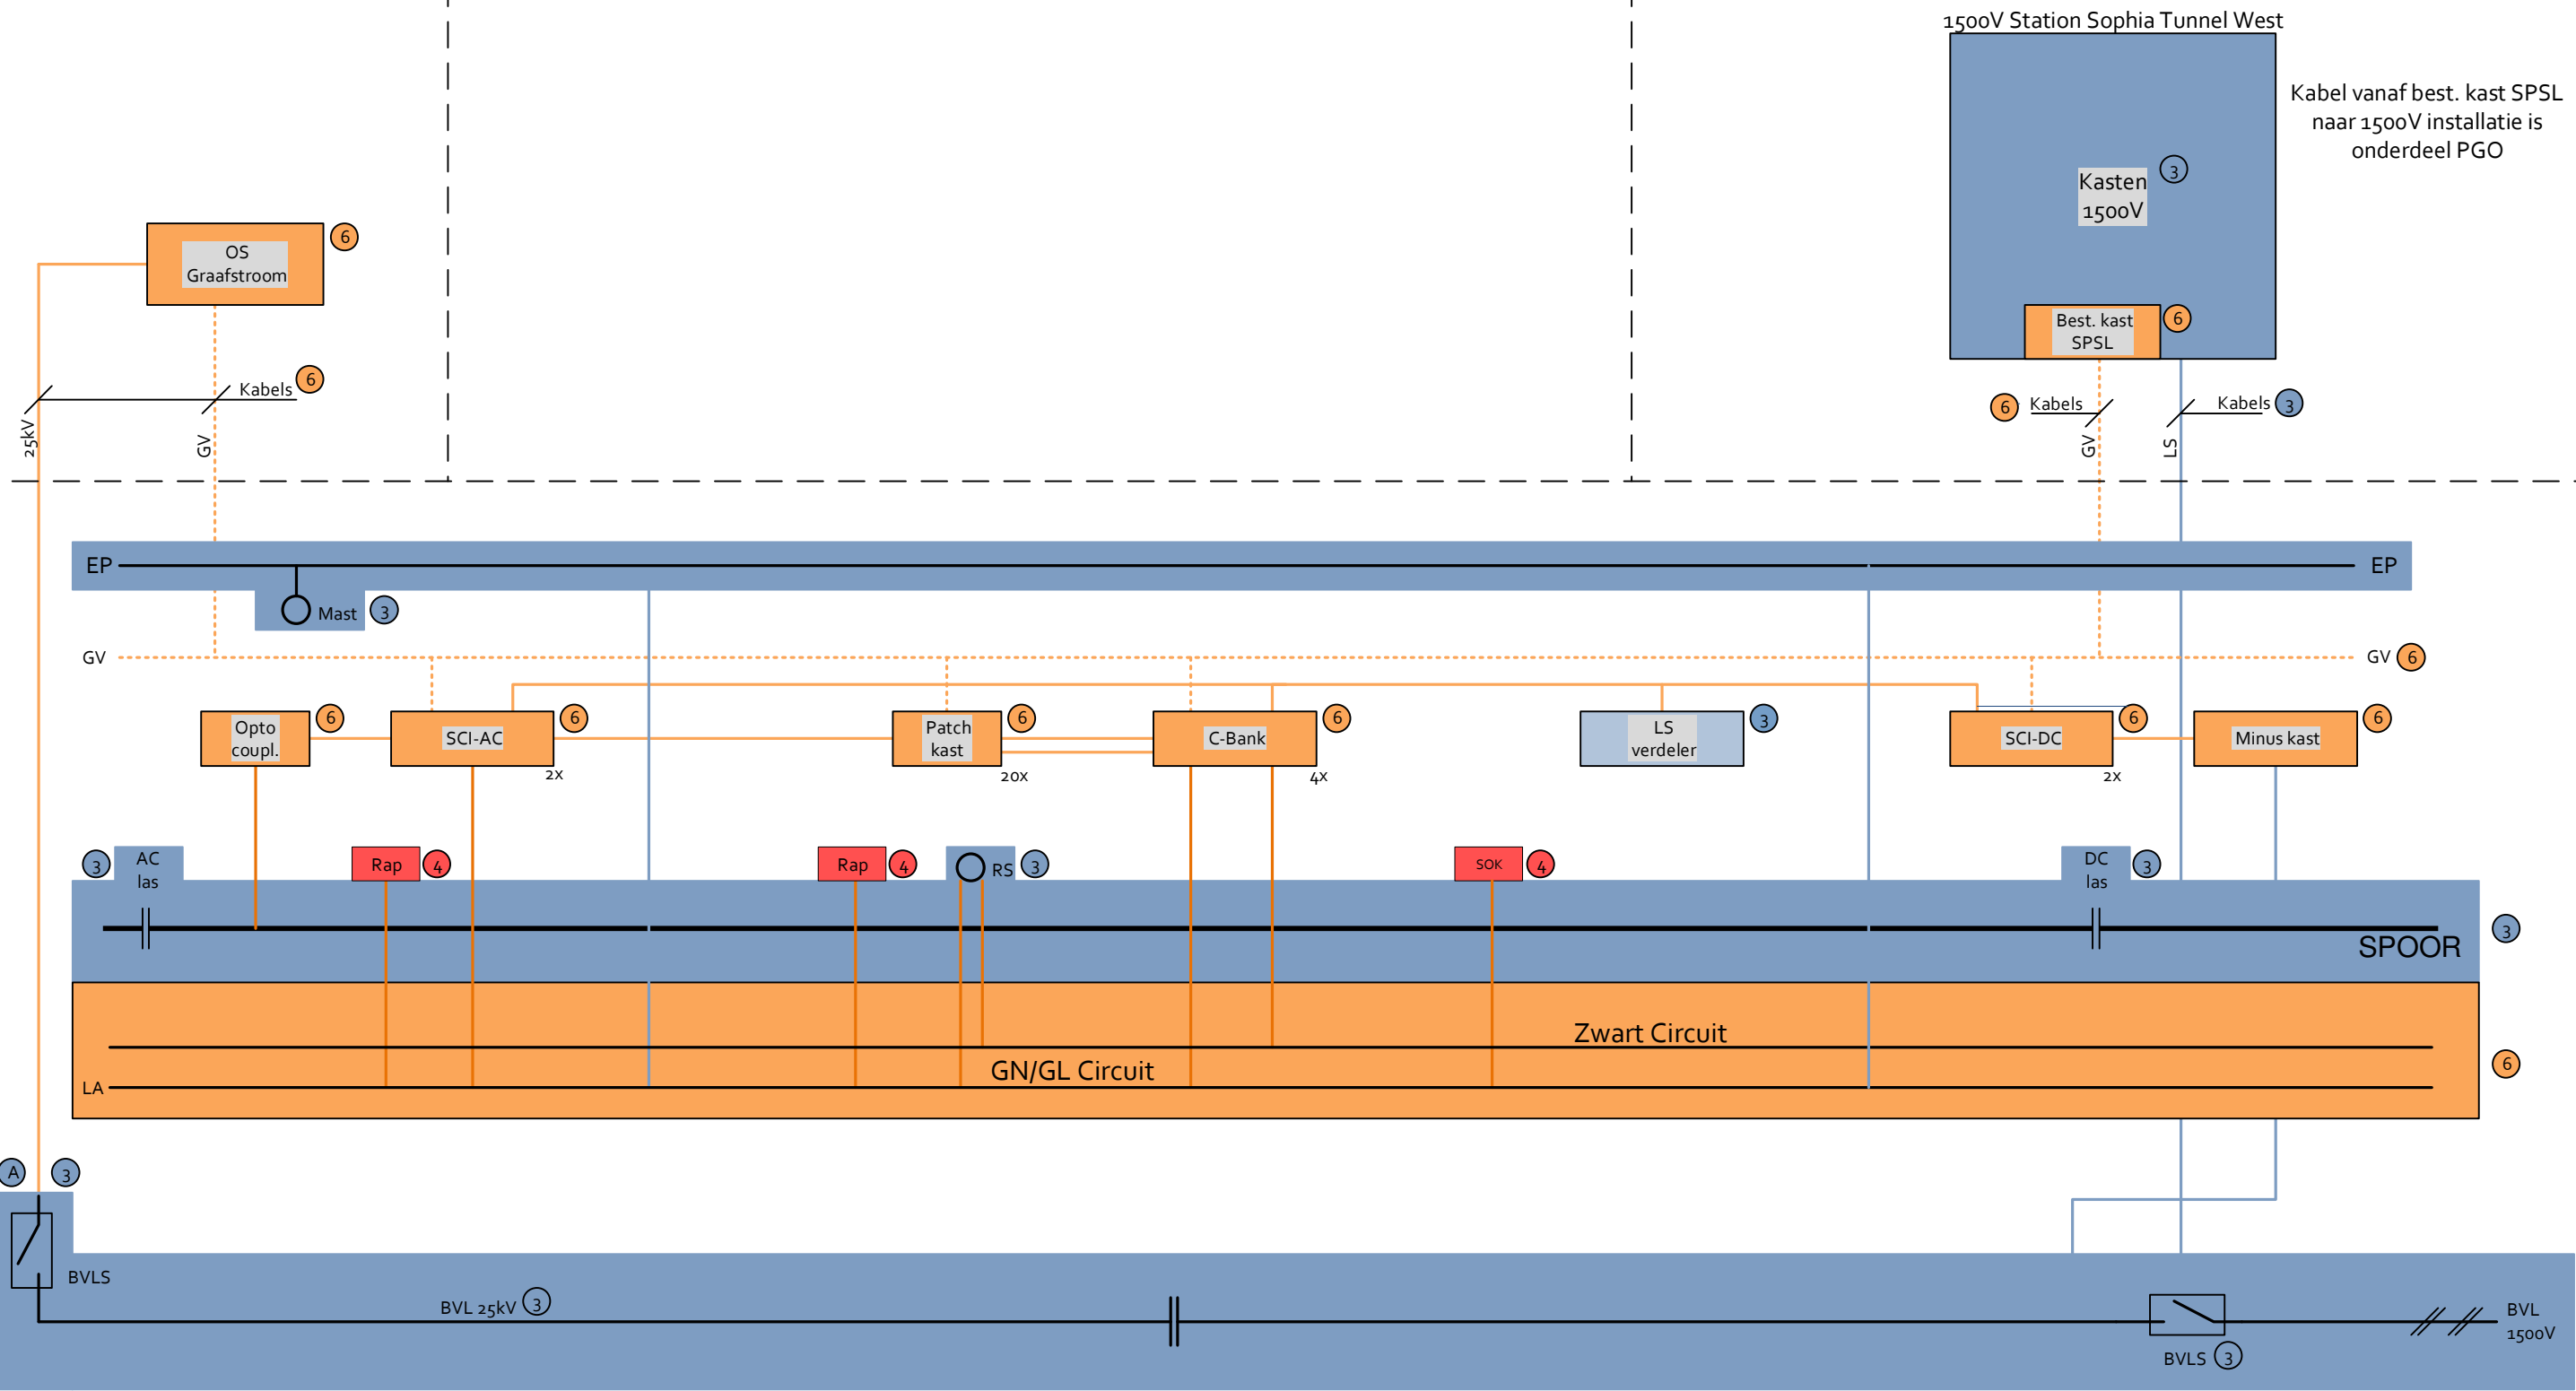

- SOK = Overgangskast

EP = Equi Potiaal

GV = Glasvezel

LA = Liniare Aarde

BVL = Bovenleiding

BVLS = Bovenleidingschakelaar


RT = Retourkast
- MIK = Meet- en inspectiekast


SCI-AC = Kortsluitkast AC-zijde

SCI-DC = Kortsluitkast DC-zijde


RAP = Rail Aansluitpot

RS = Railspoel
- A 25/1kV Overspann. Afl.

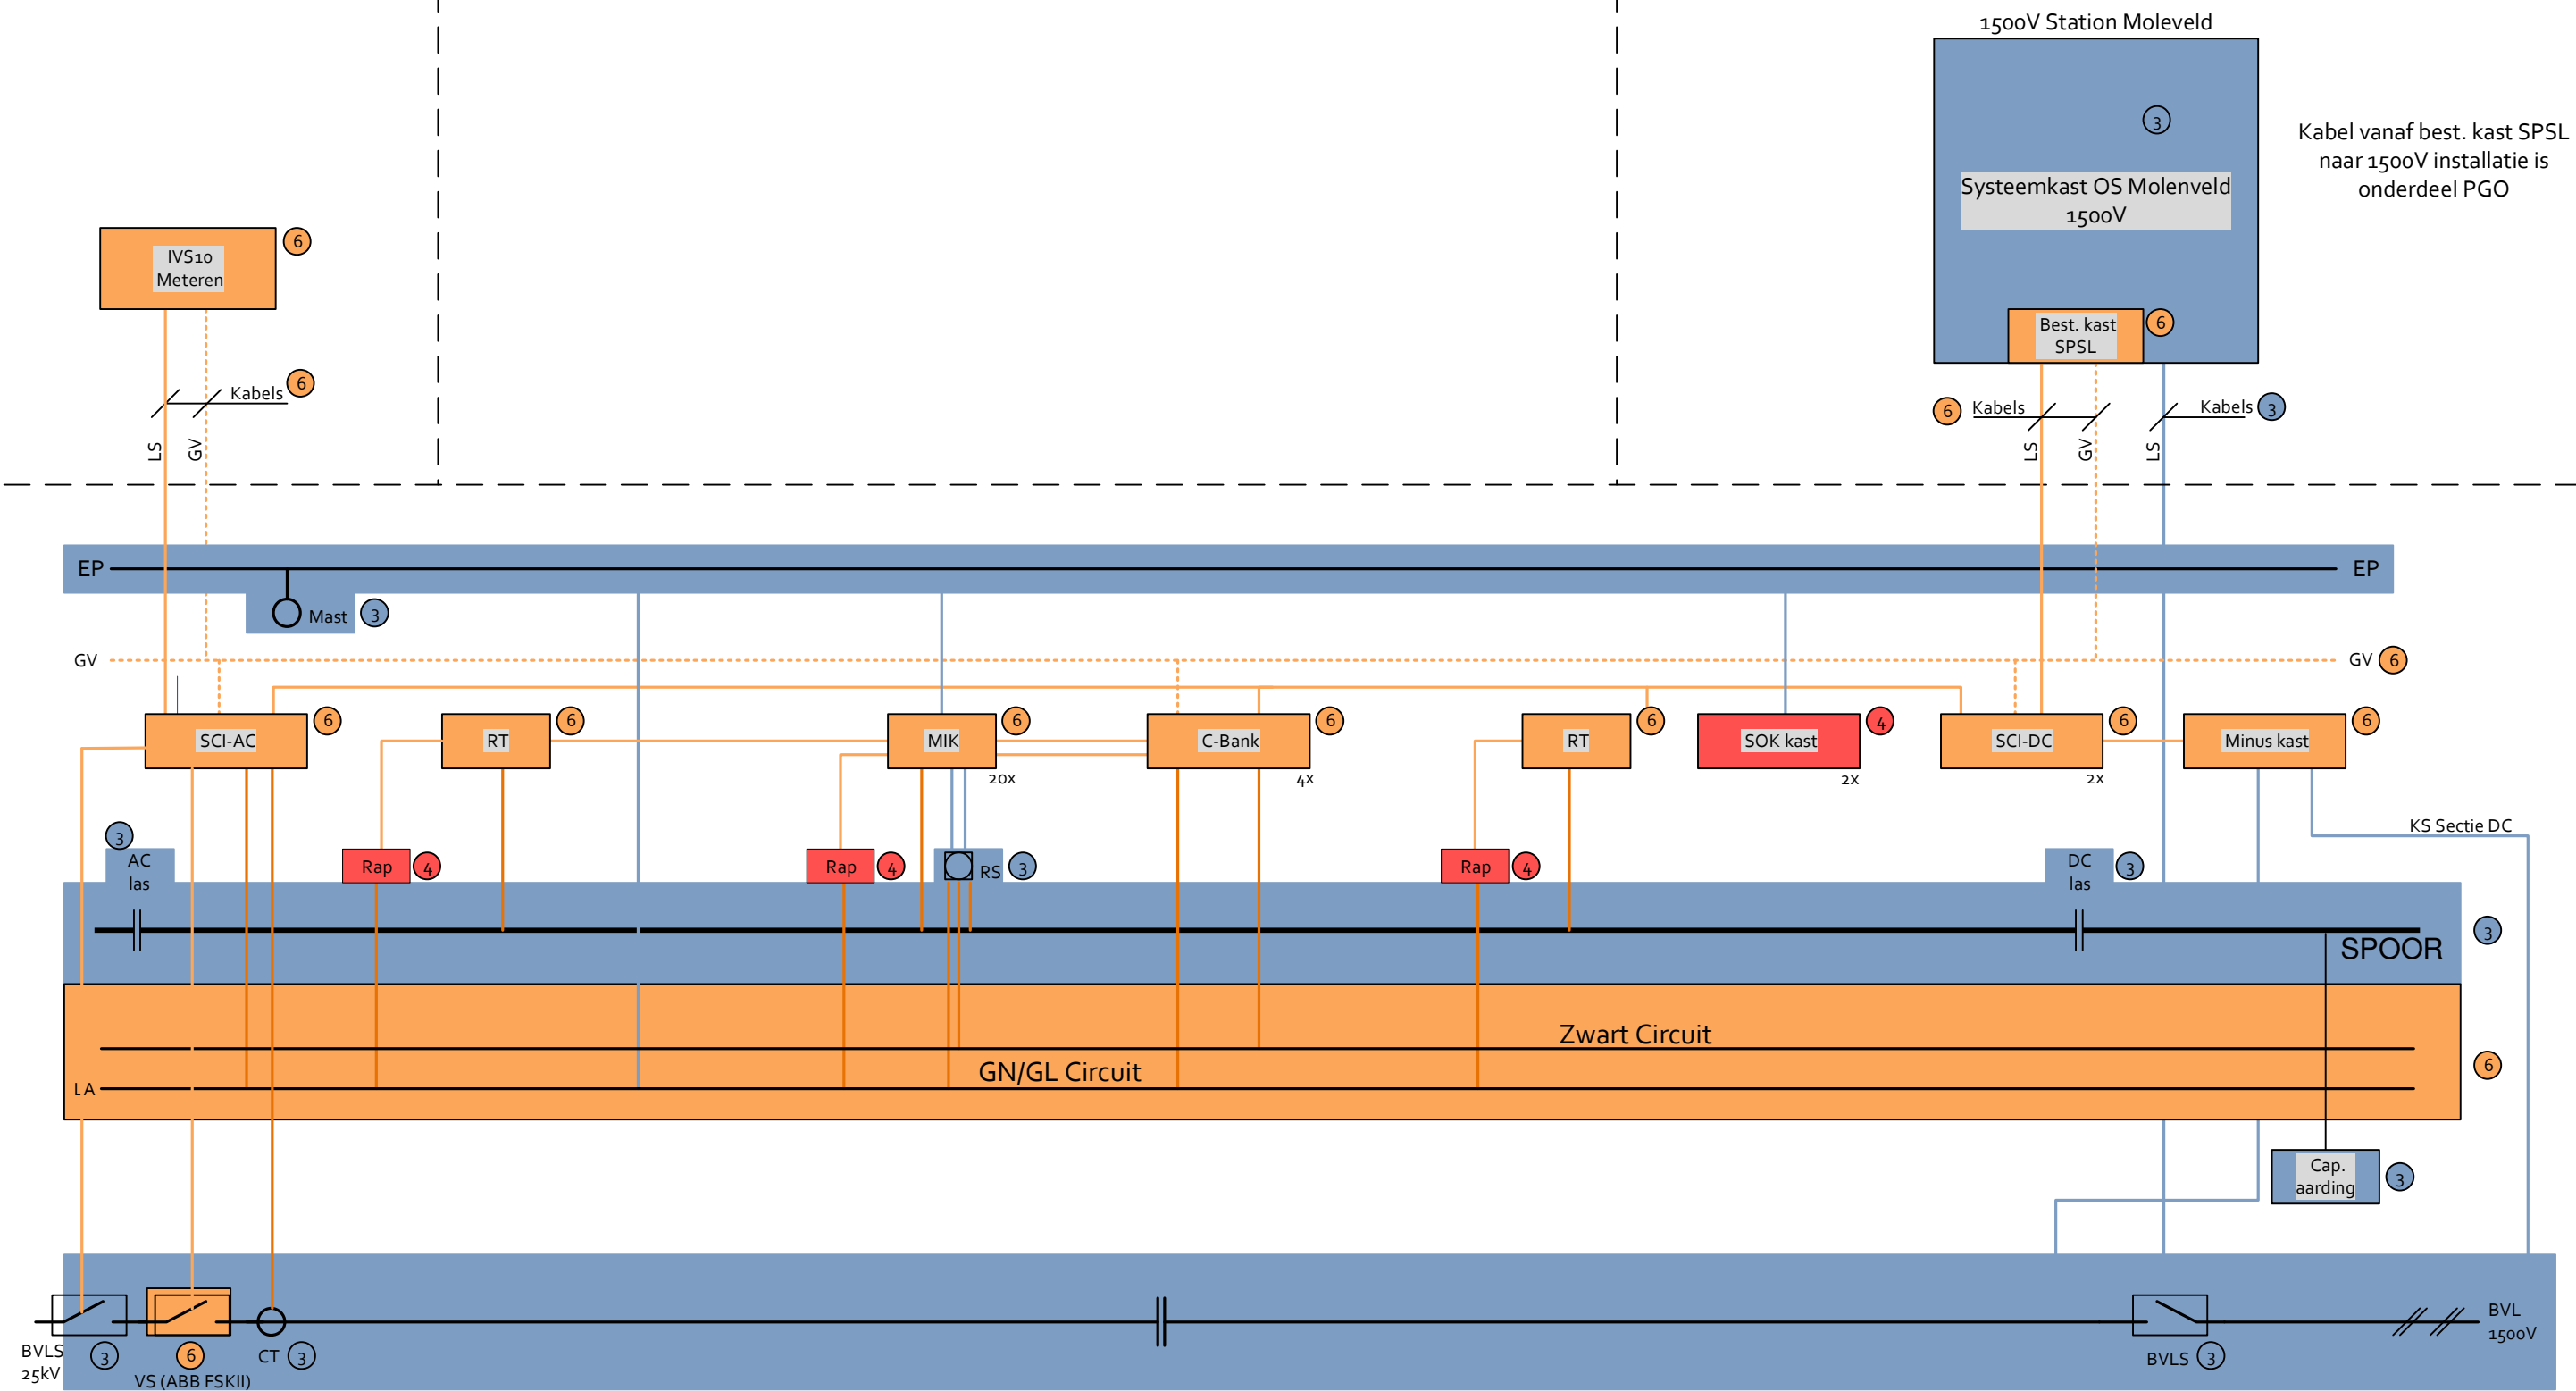

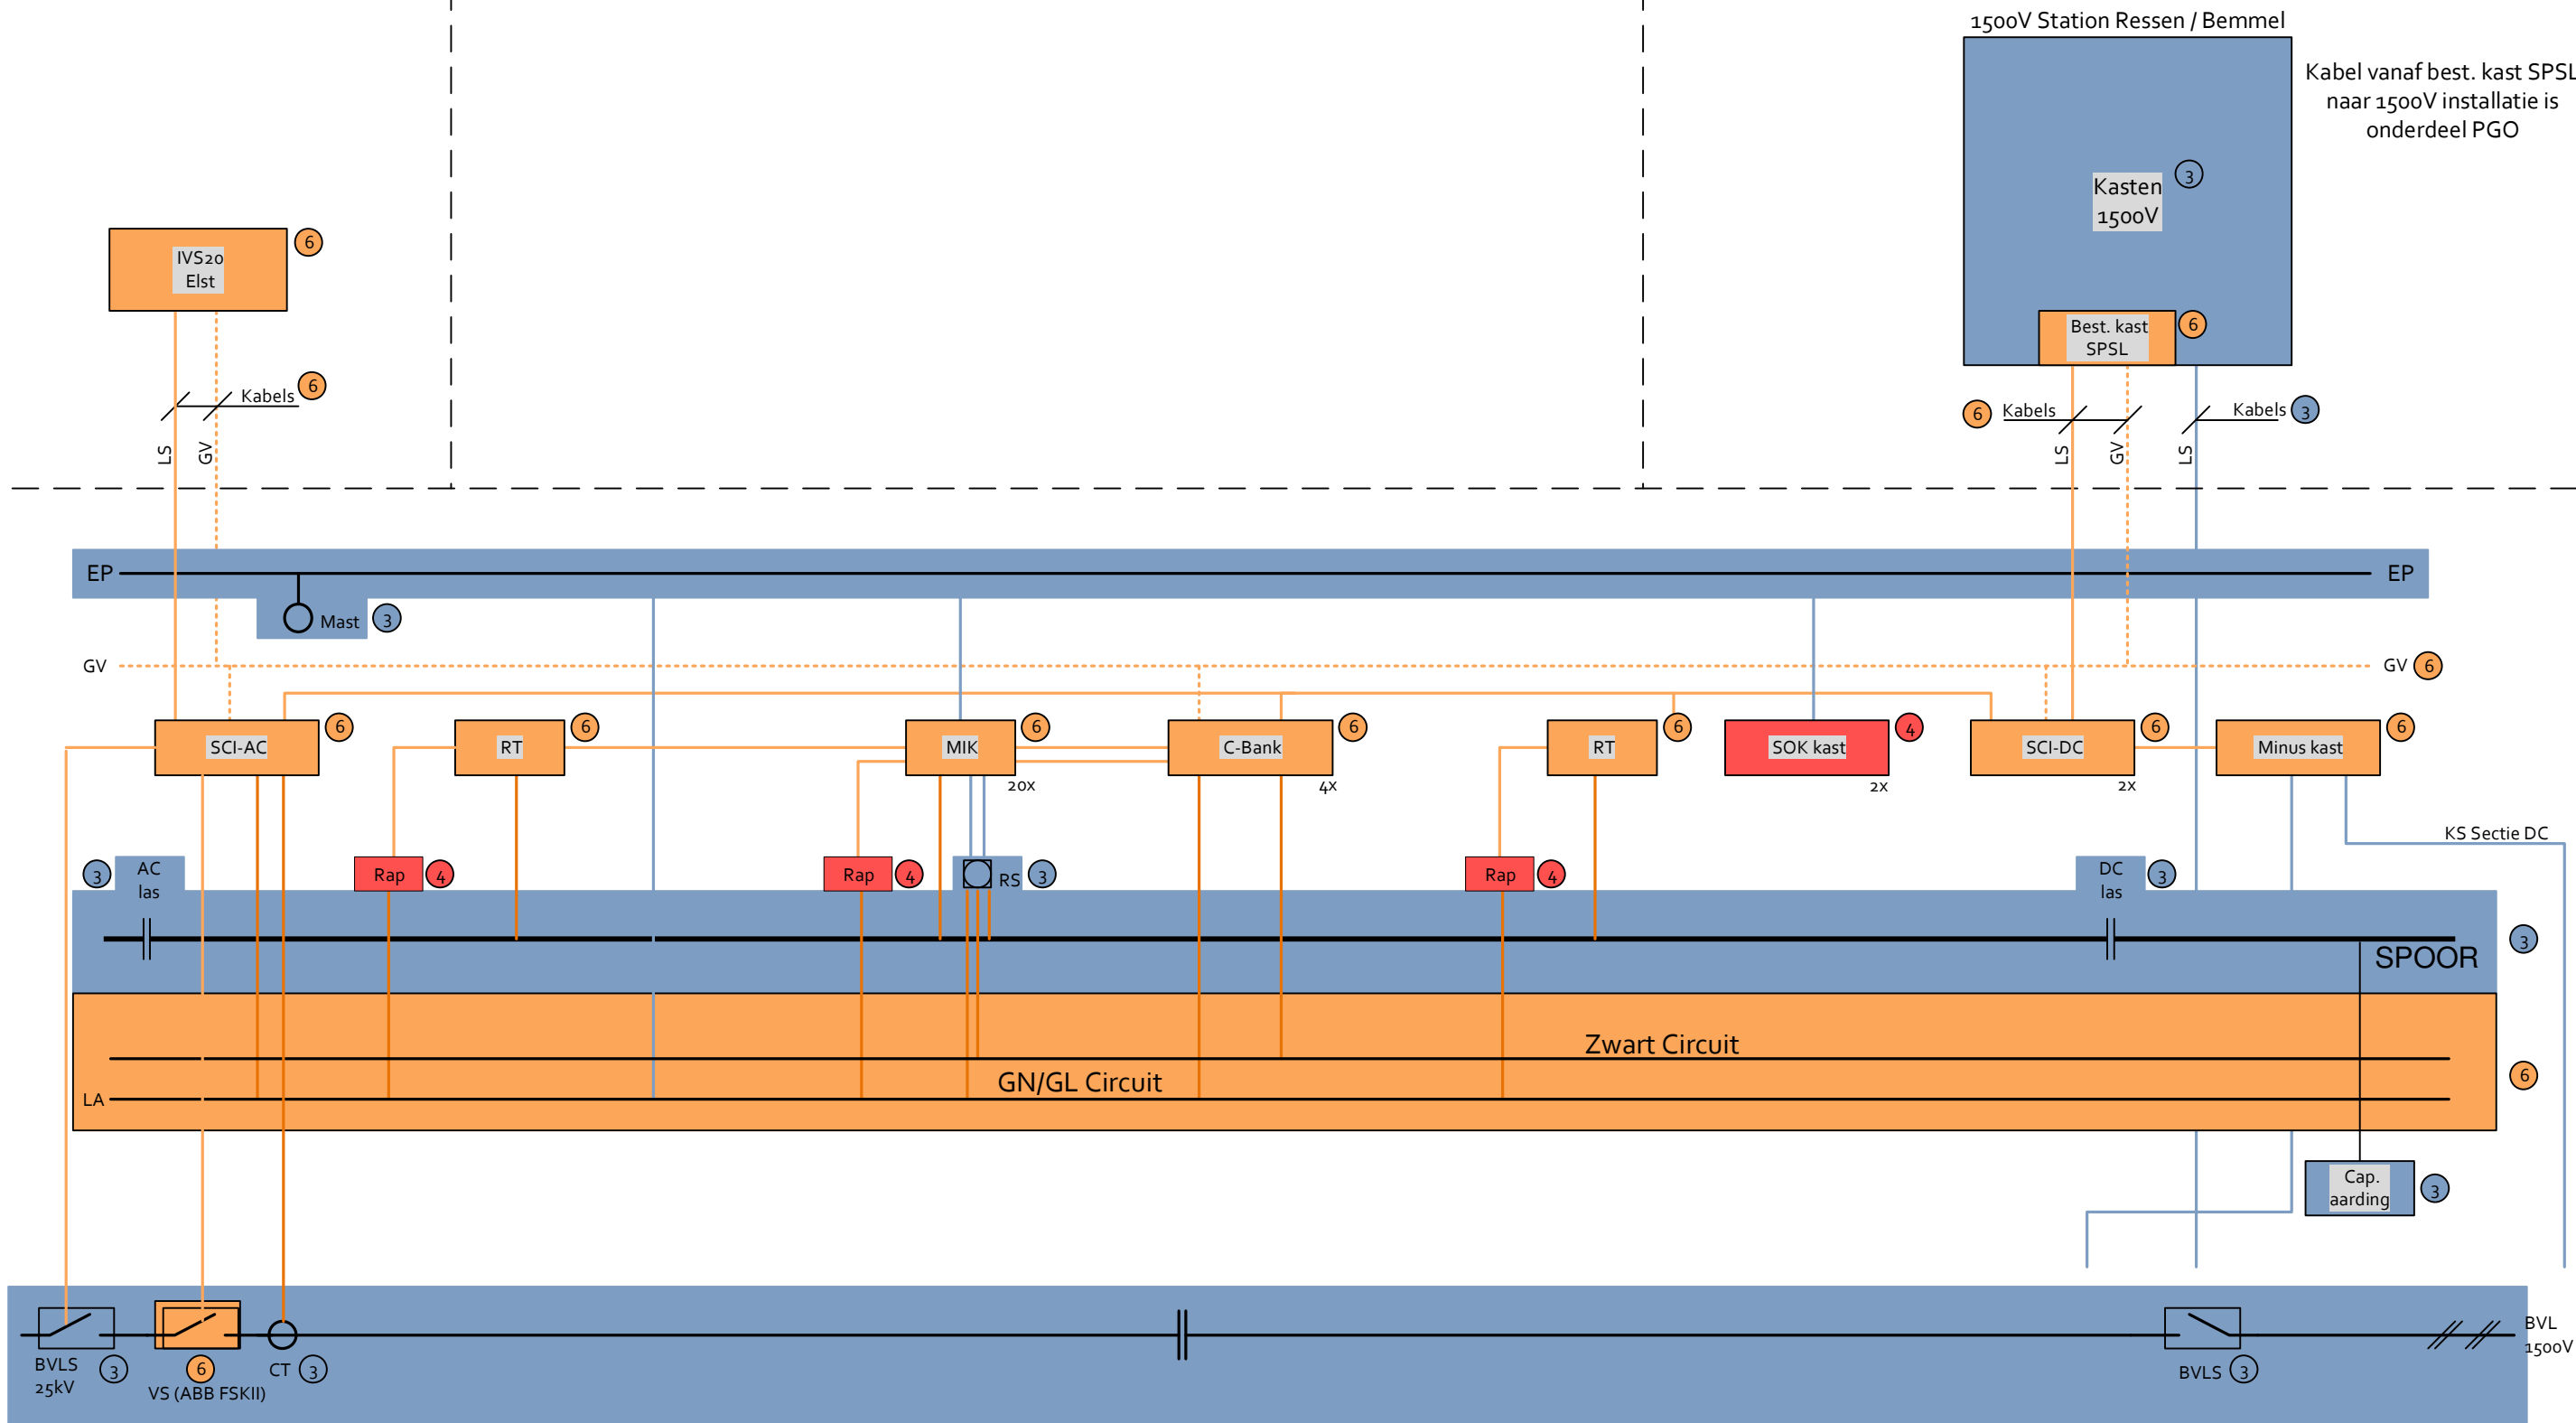

- SOK = Overgangskast
EP = Equi Potentiaal
GV = Glasvezel
LA = Liniare Aarde
BVL = Bovenleiding
BVLS = Bovenleidingschakelaar
RT = Retourkast
- MIK = Meet- en inspectiekast
SCI-AC = Kortsluitkast AC-zijde
SCI-DC = Kortsluitkast DC-zijde
RAP = Rail Aansluitpot
RS = Railspoel

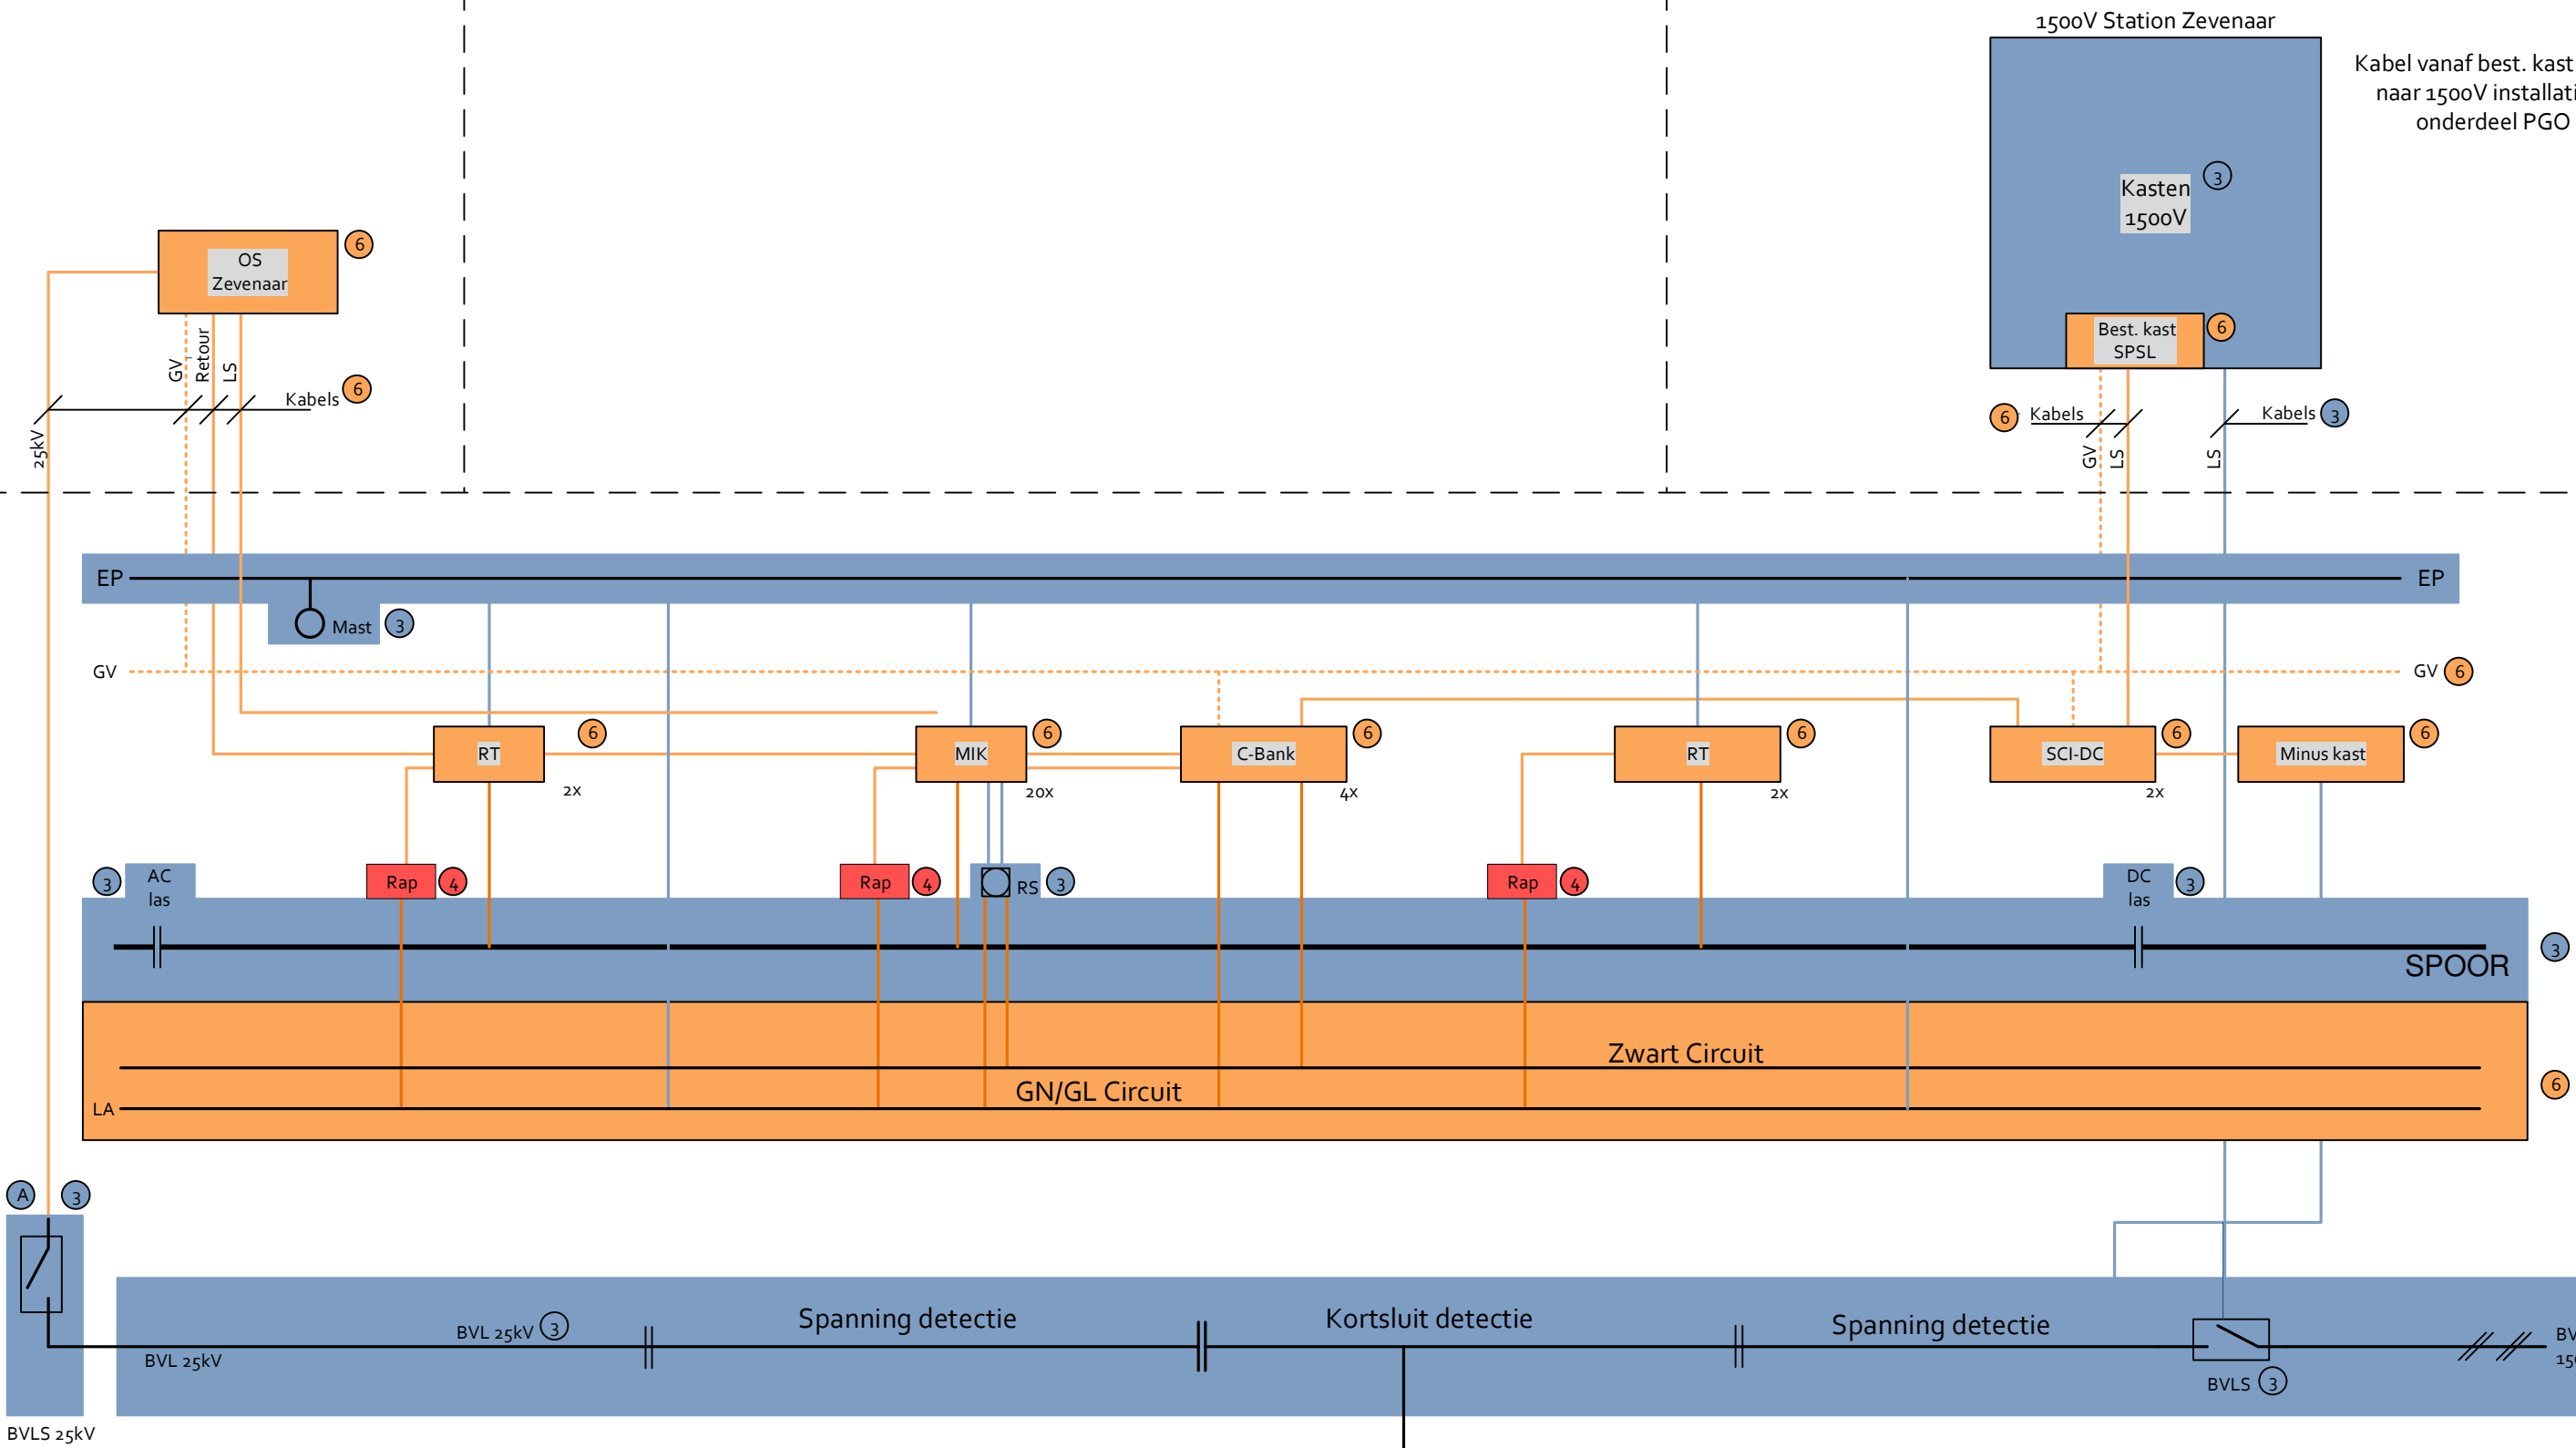

- SOK = Overgangskast

EP = Equi Potiaal

GV = Glasvezel

LA = Liniare Aarde

BVL = Bovenleiding

BVLS = Bovenleidingschakelaar


RT = Retourkast
- MIK = Meet- en inspectiekast

SCI-AC = Kortsluitkast AC-zijde


SCI-DC = Kortsluitkast DC-zijde

RAP = Rail Aansluitpot

RS = Railspoel
- A 25/1kV Overspann. Afl.

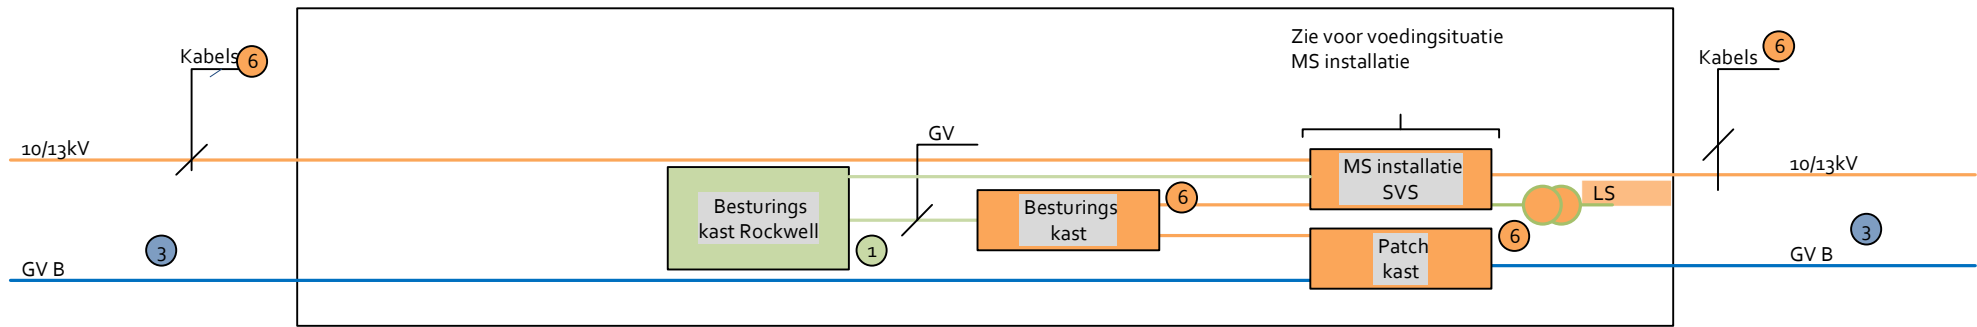

GV = Glasvezelkabel

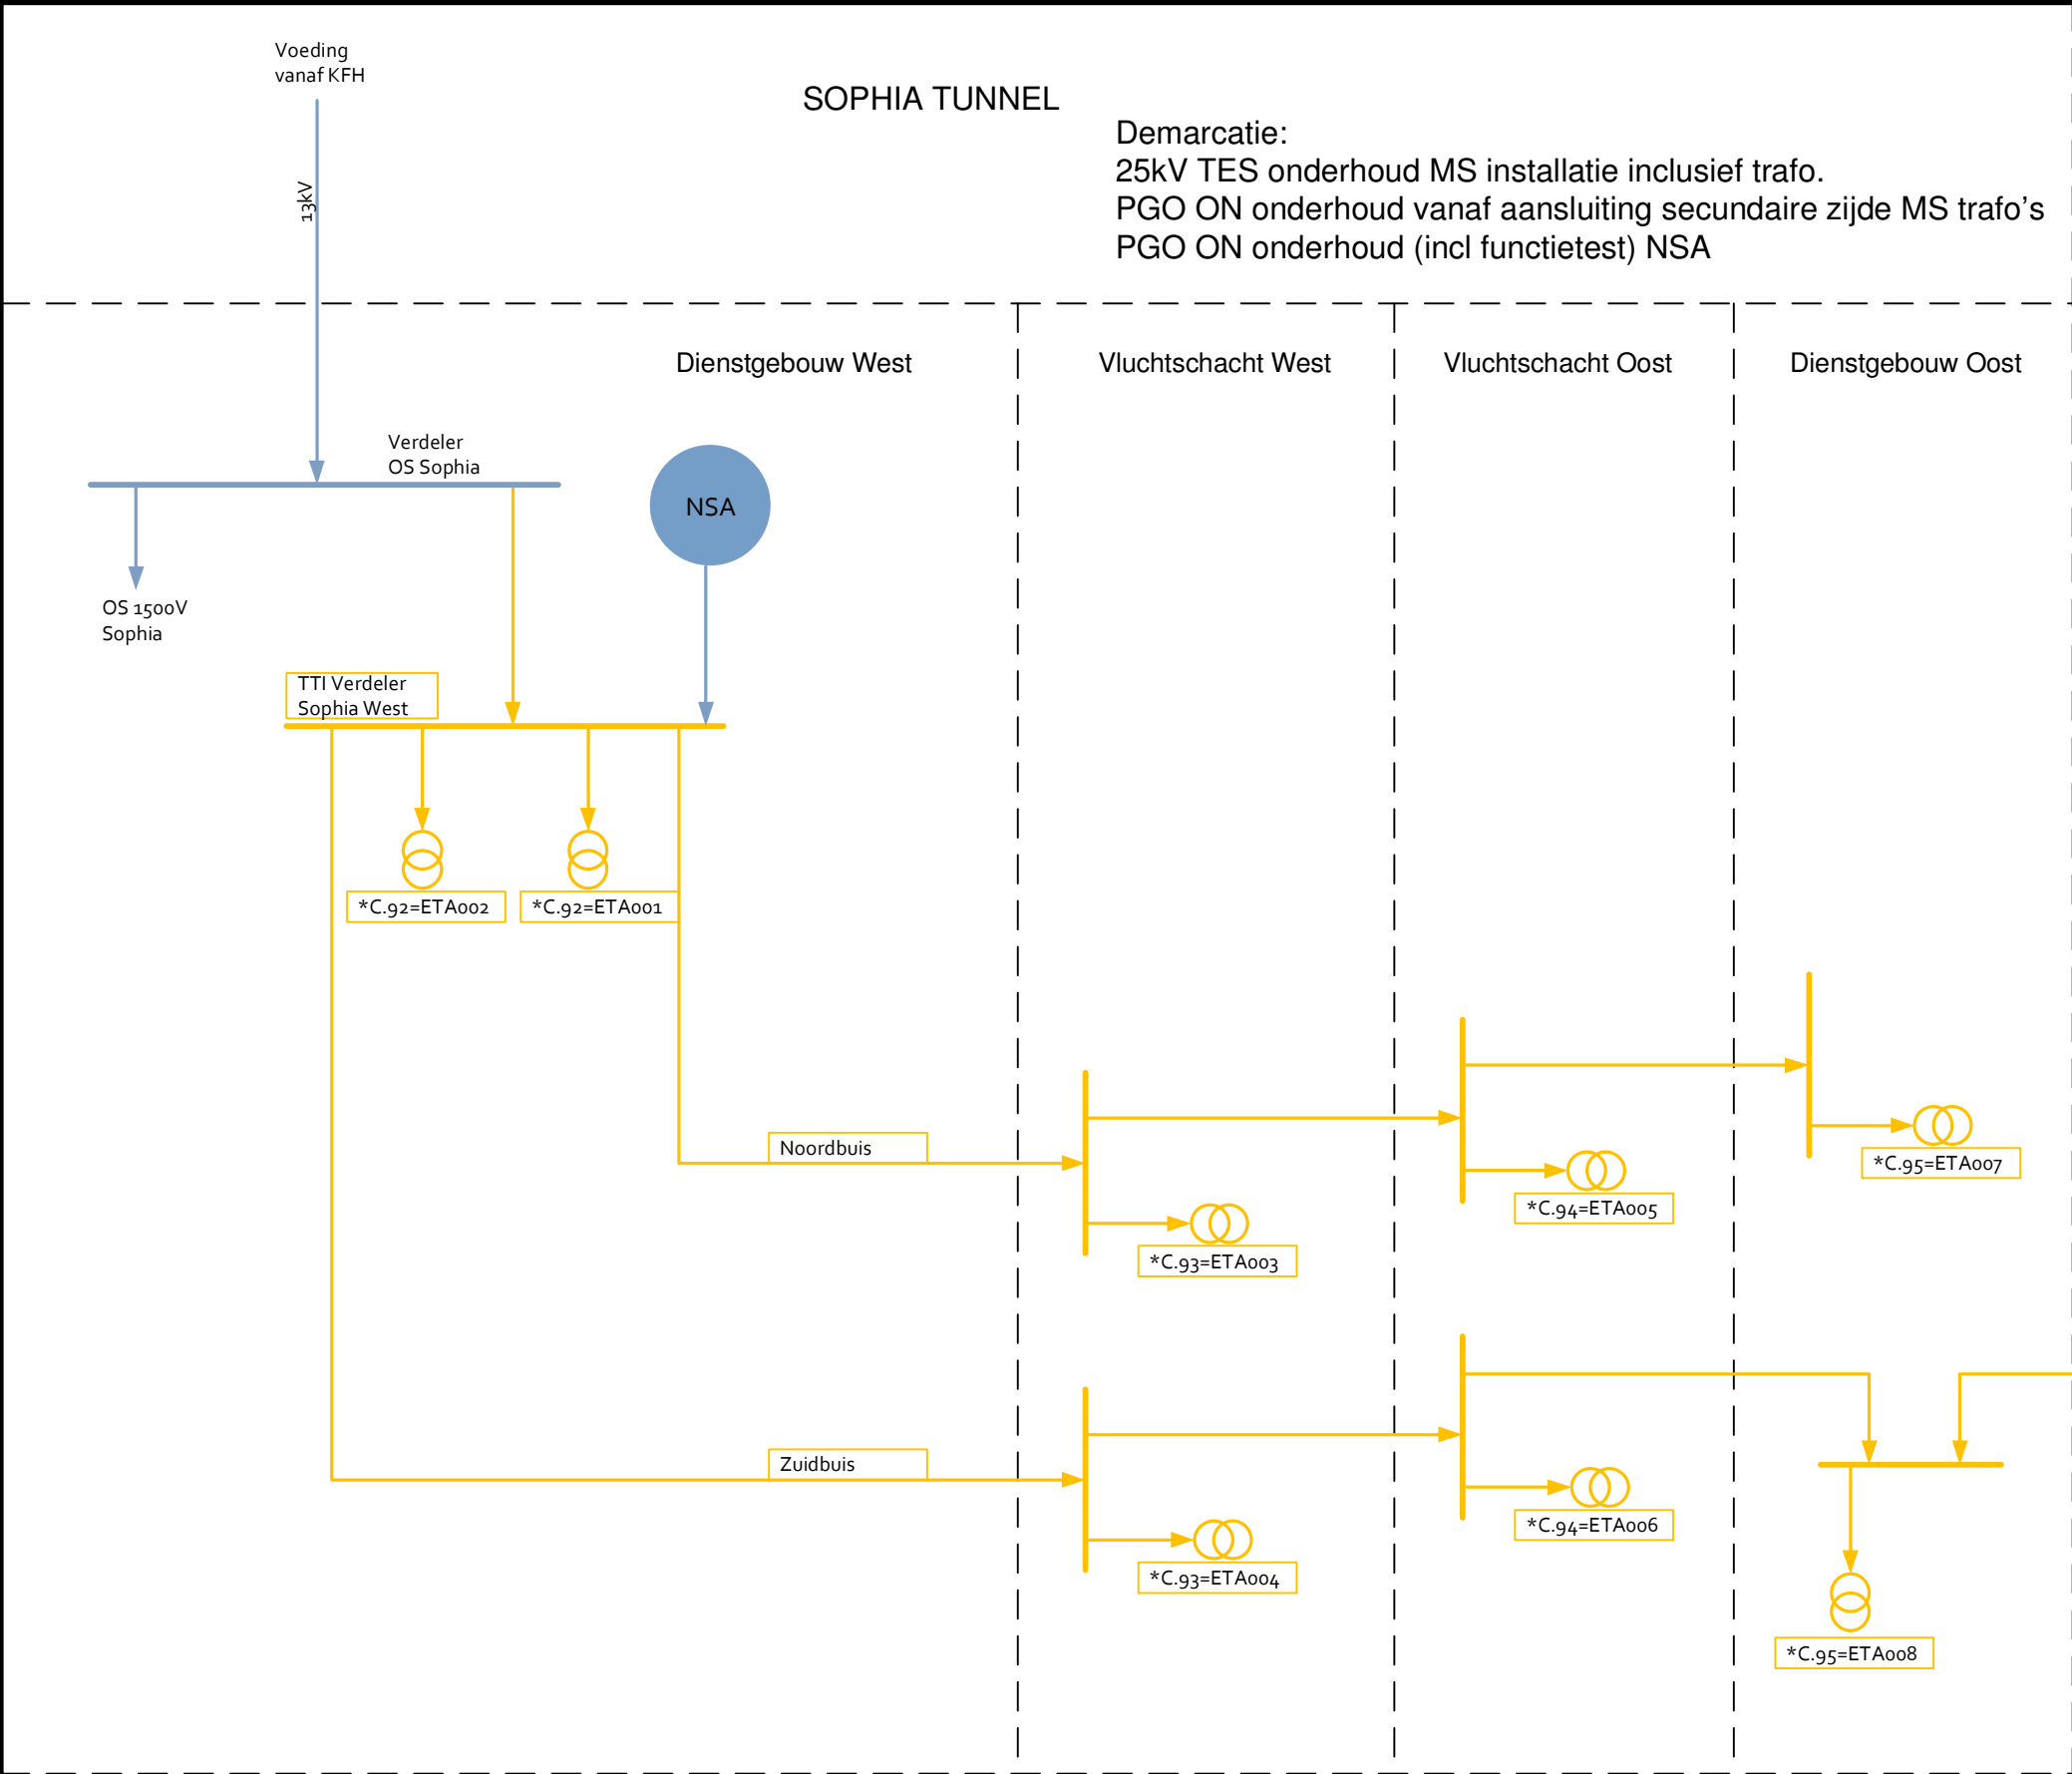


Demarcatie:
25kV TES onderhoud MS installatie inclusief trafo.
PGO ON onderhoud vanaf aansluiting secundaire zijde MS trafo's


ATS GIESSENLANDEN

GIESSEN OOST


IVS GORINCHEM

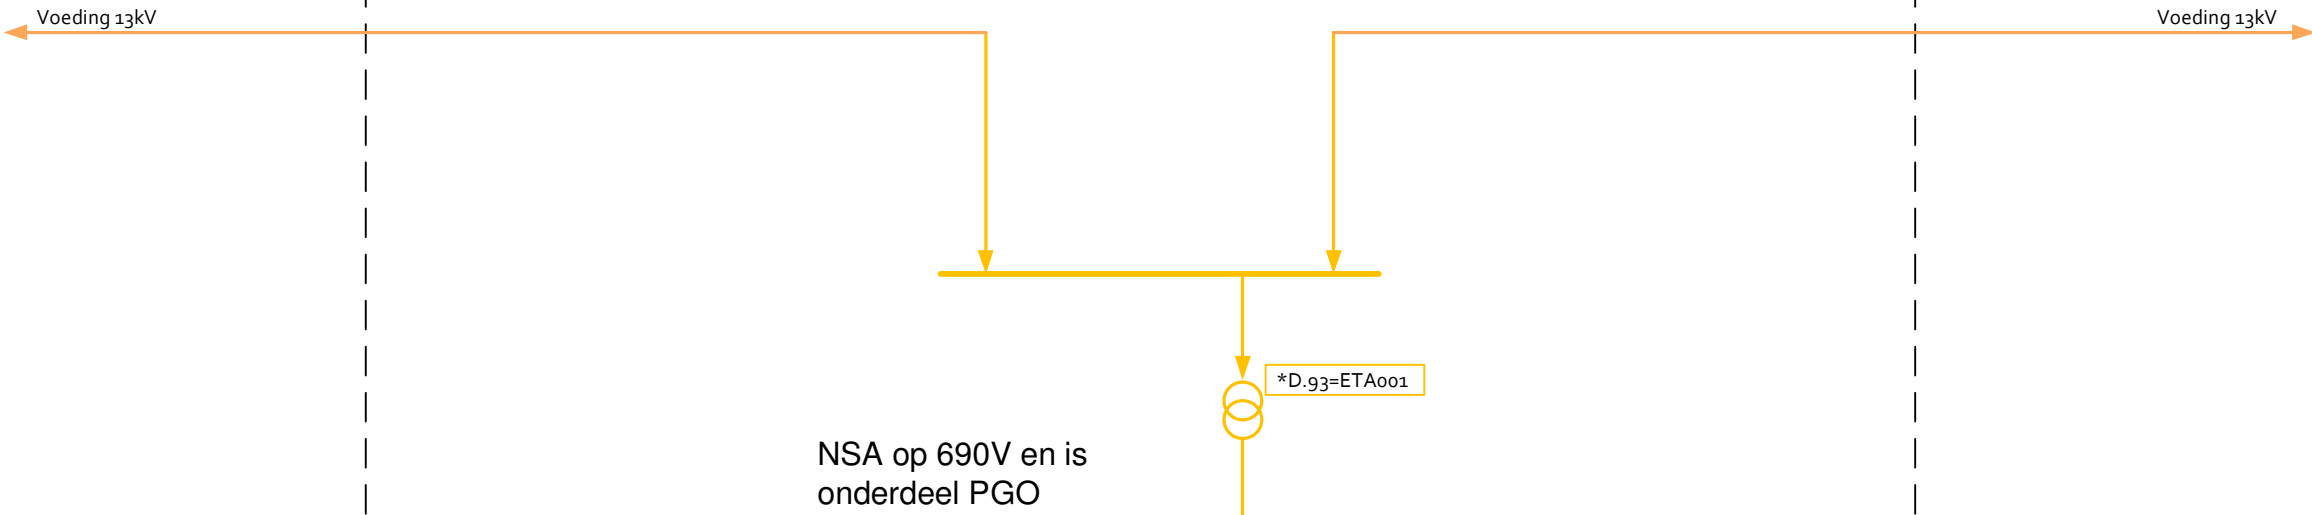

Demarcatie:
25kV TES onderhoud MS installatie inclusief trafo.
PGO ON onderhoud vanaf aansluiting secundaire zijde MS trafo's
PGO ON onderhoud (incl functietest) NSA

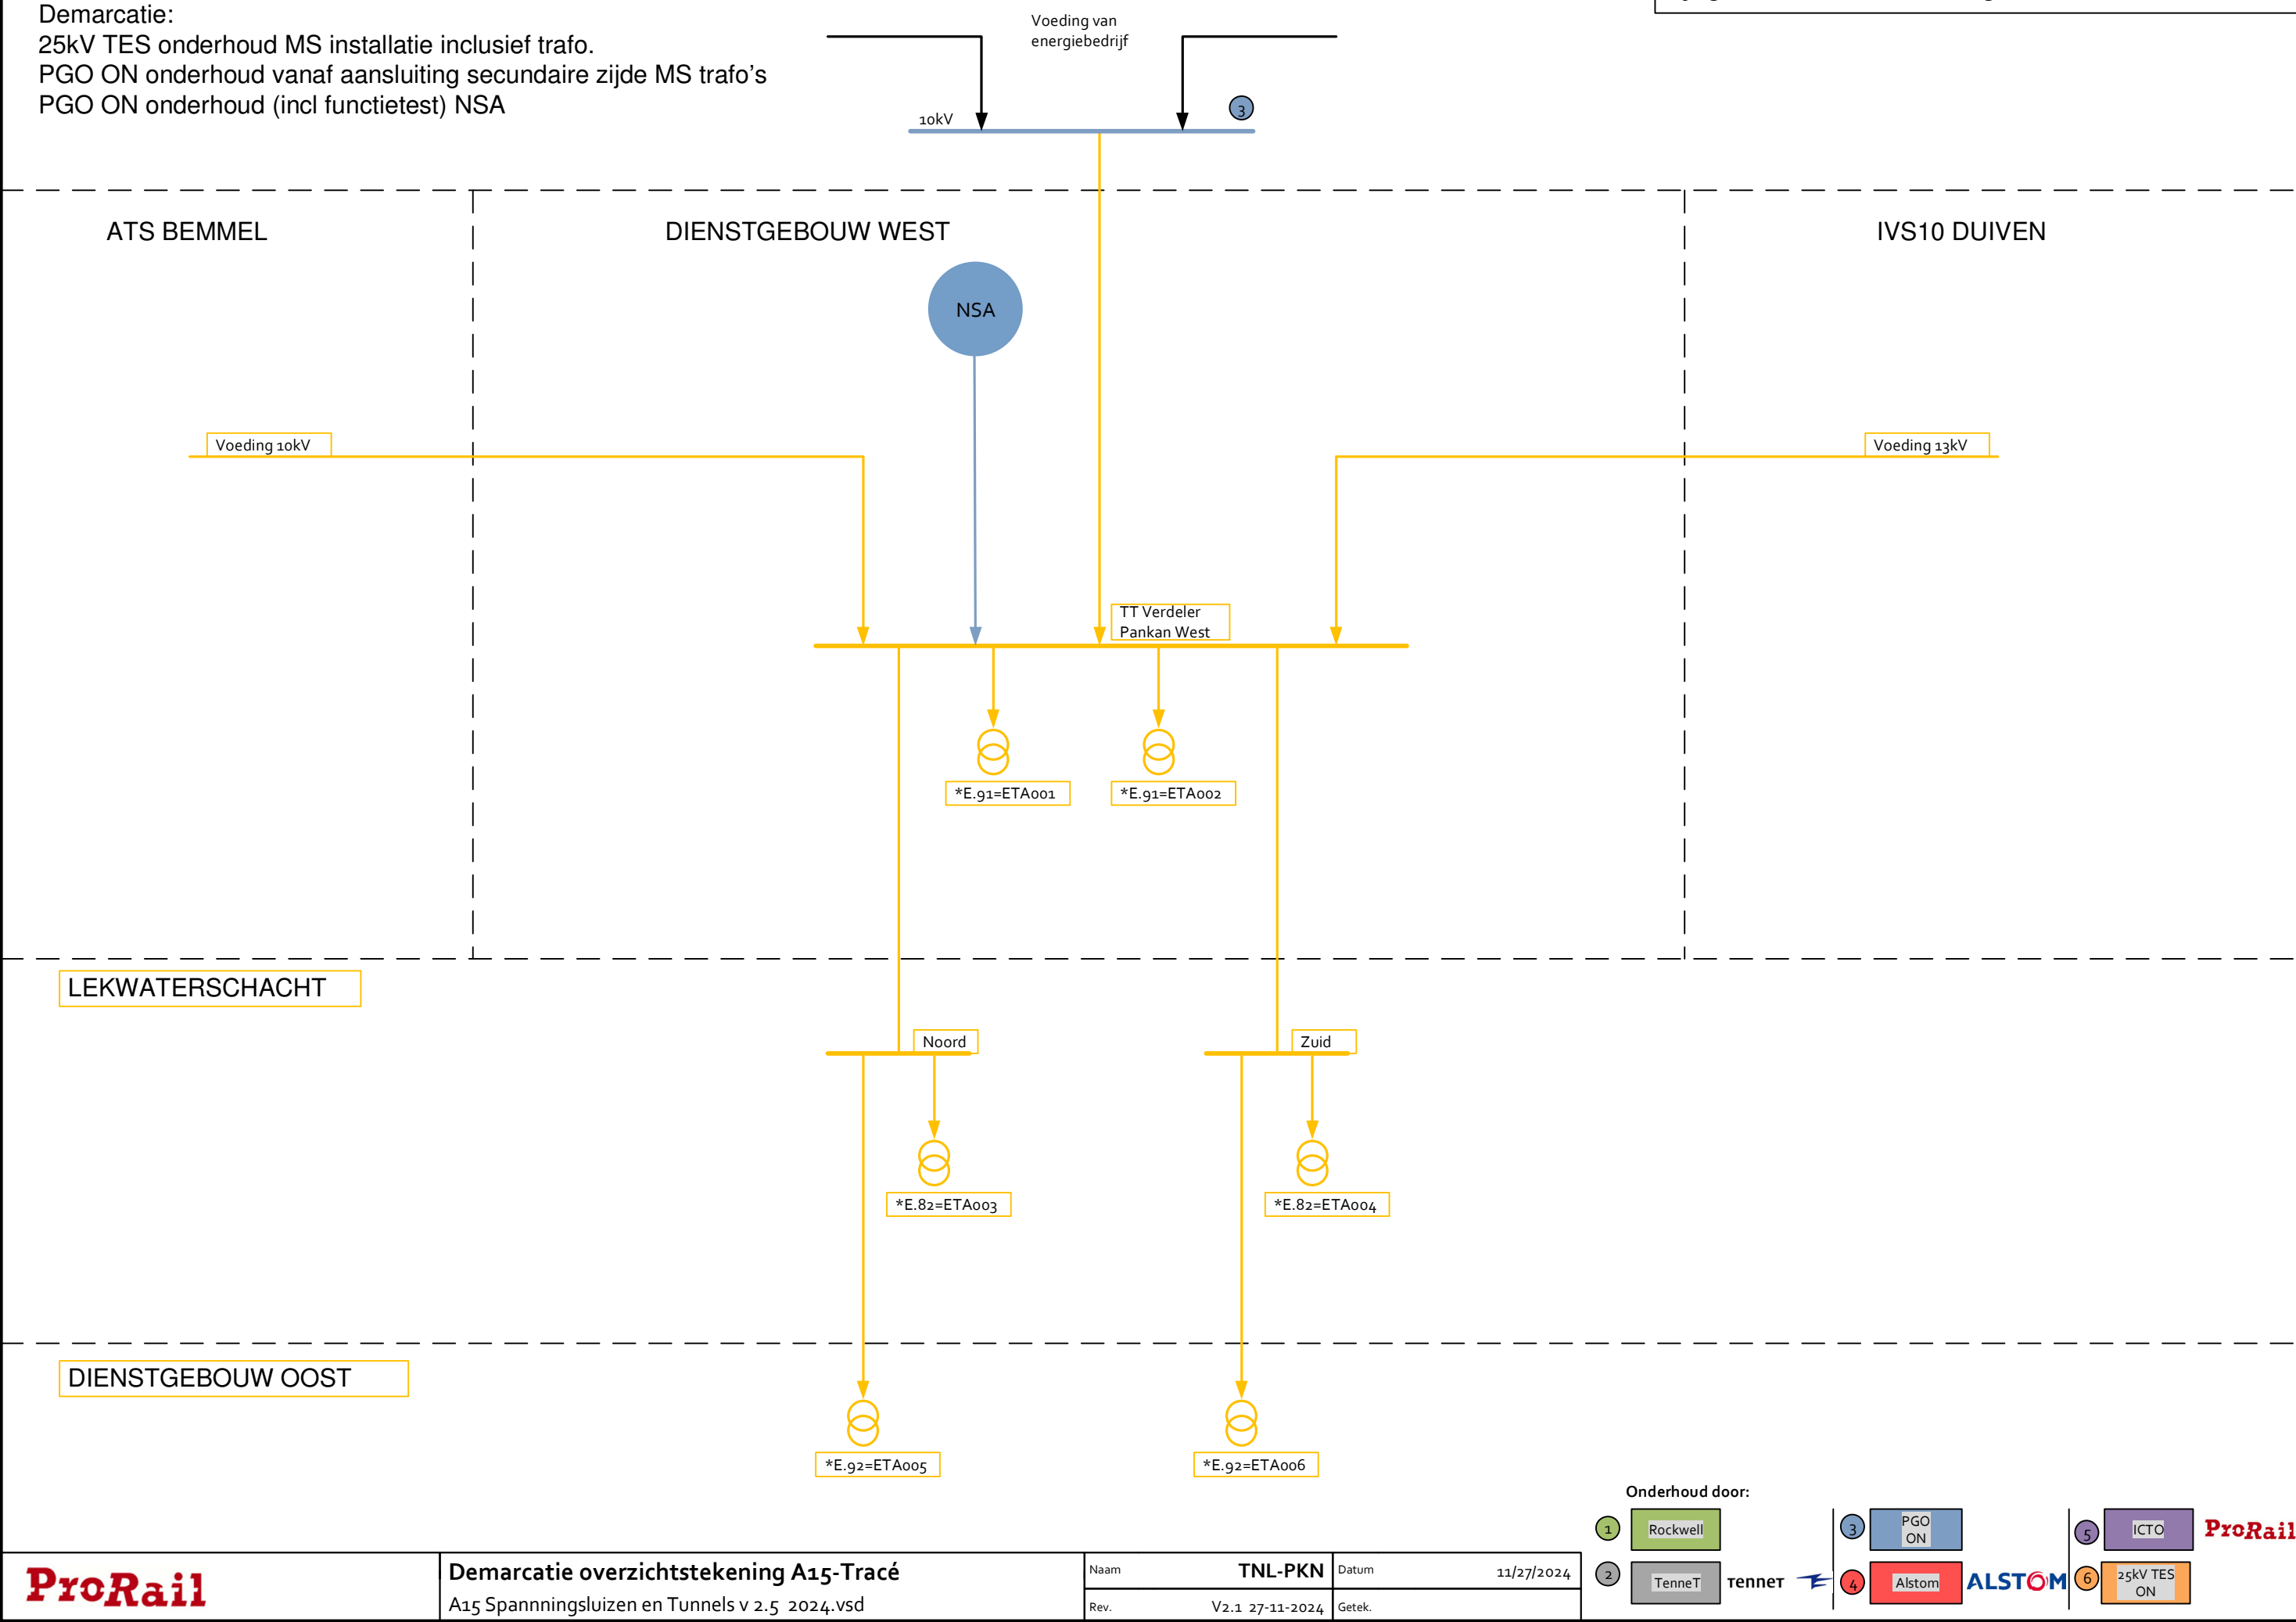


Demarcatie:
25kV TES onderhoud MS installatie inclusief trafo.
PGO ON onderhoud vanaf aansluiting secundaire zijde MS trafo's
PGO ON onderhoud (incl functietest) NSA

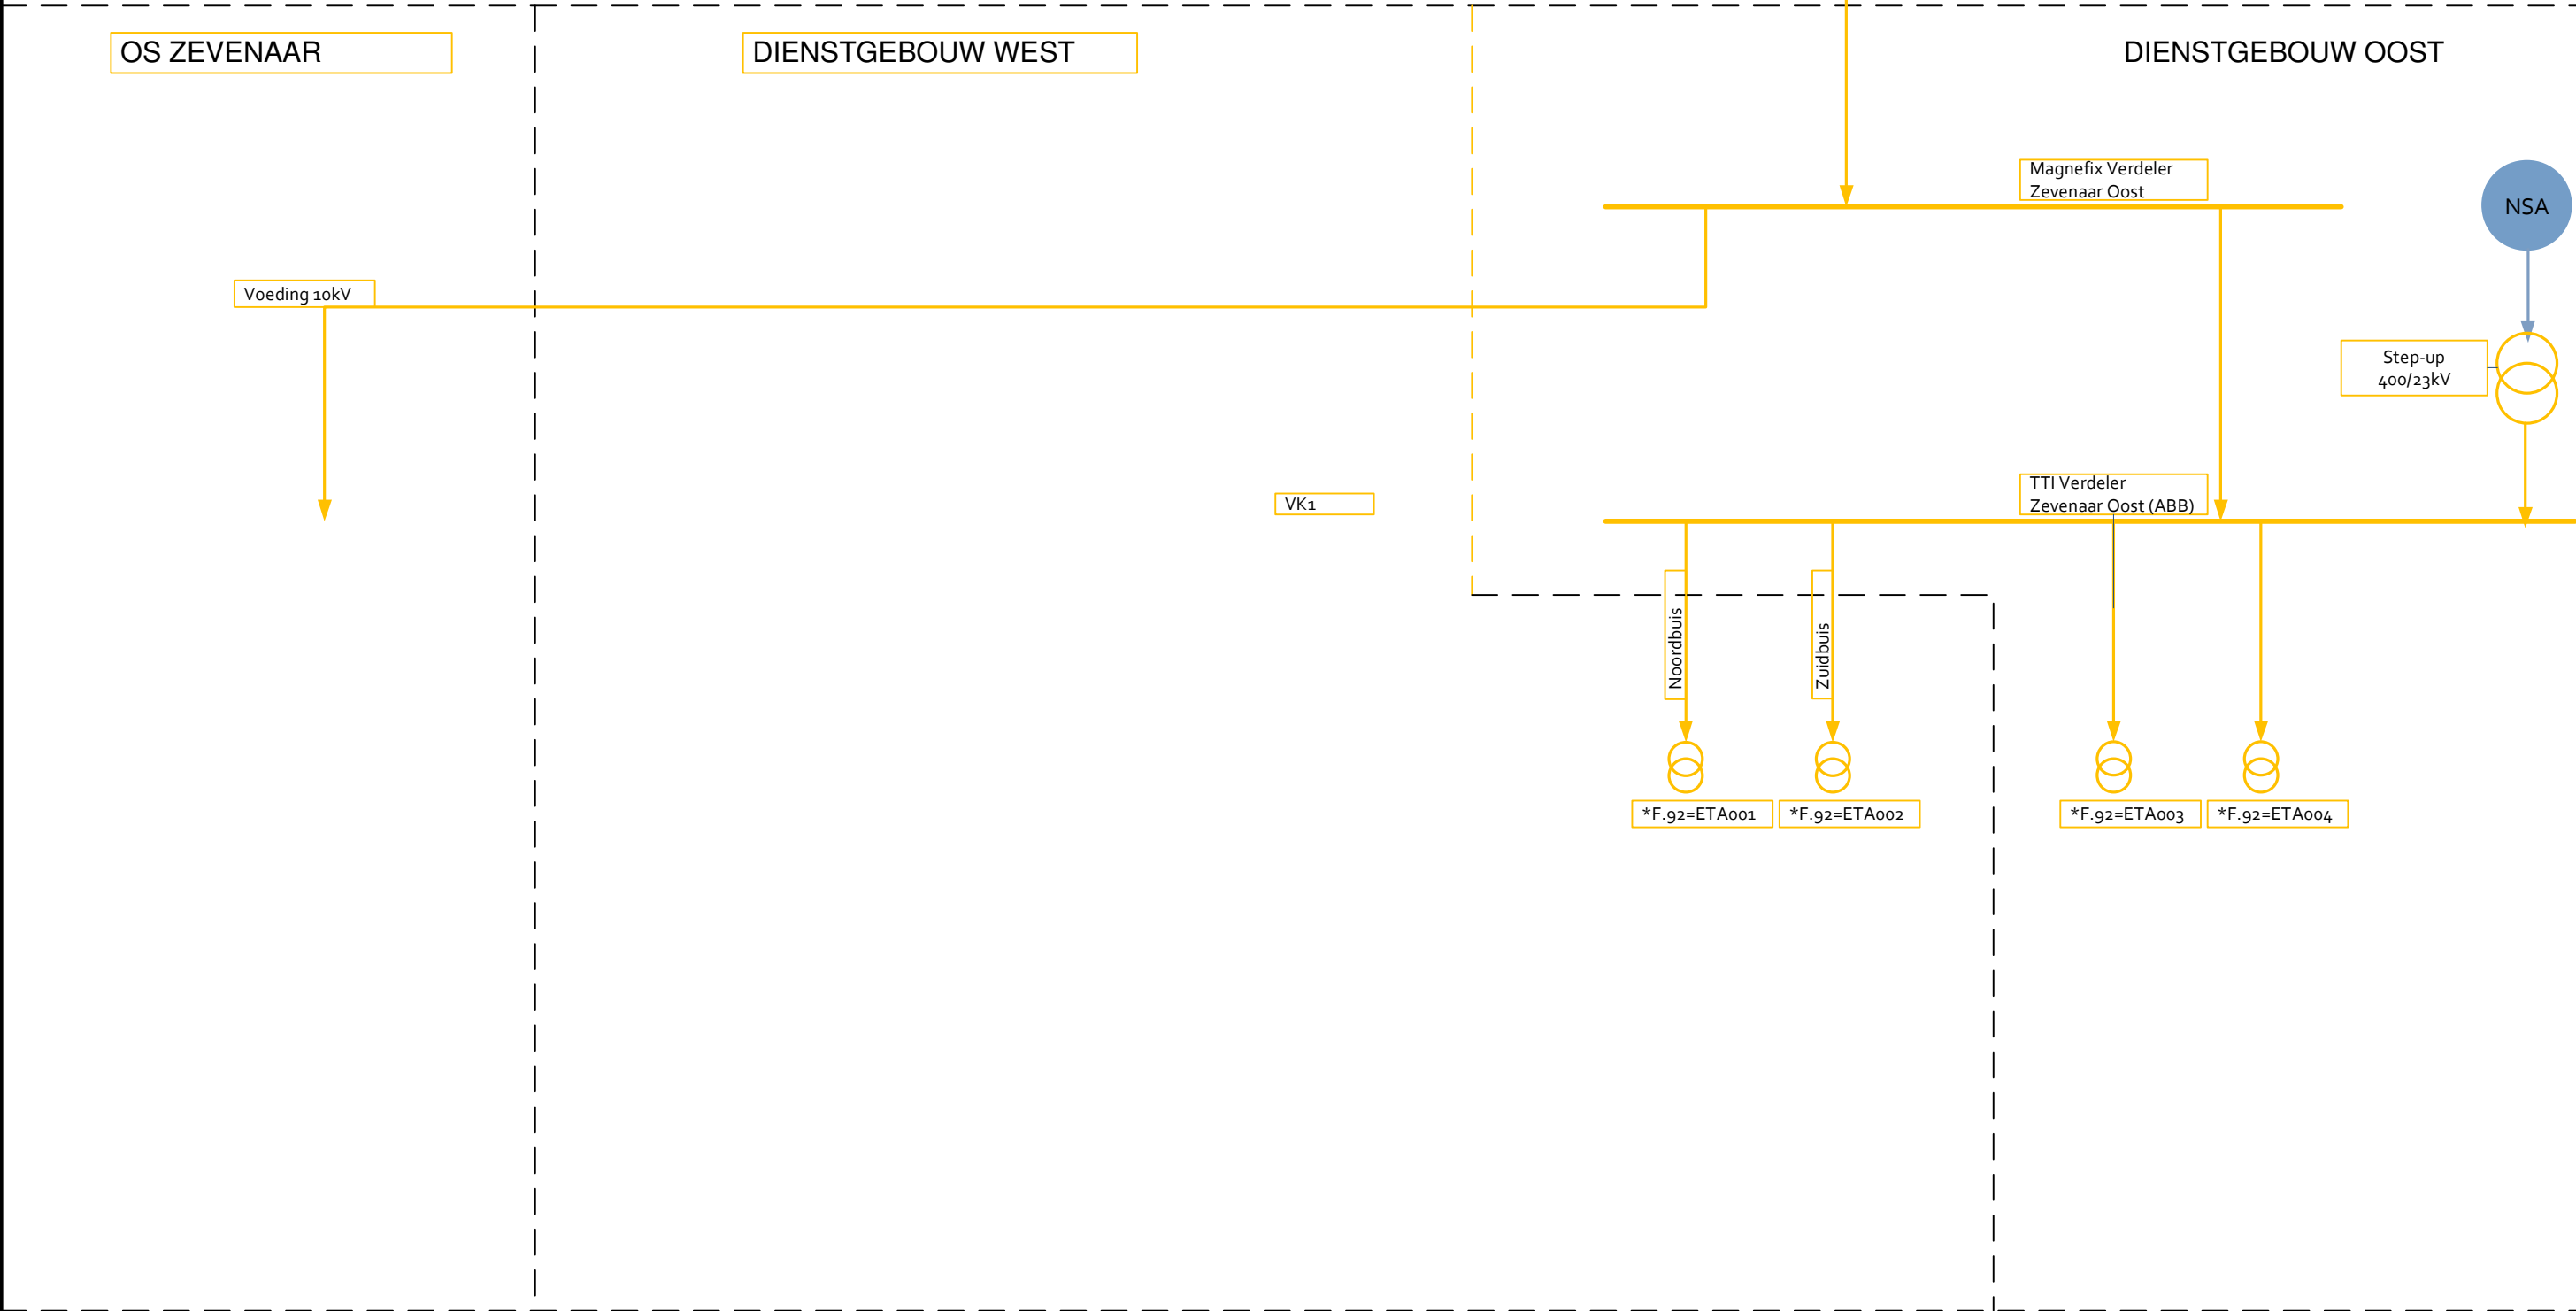

Demarcatie:
25kV TES onderhoud MS installatie inclusief trafo.
PGO ON onderhoud vanaf aansluiting secundaire zijde MS trafo's
PGO ON onderhoud (incl functietest) NSA

DIENTSGEBOUW WEST

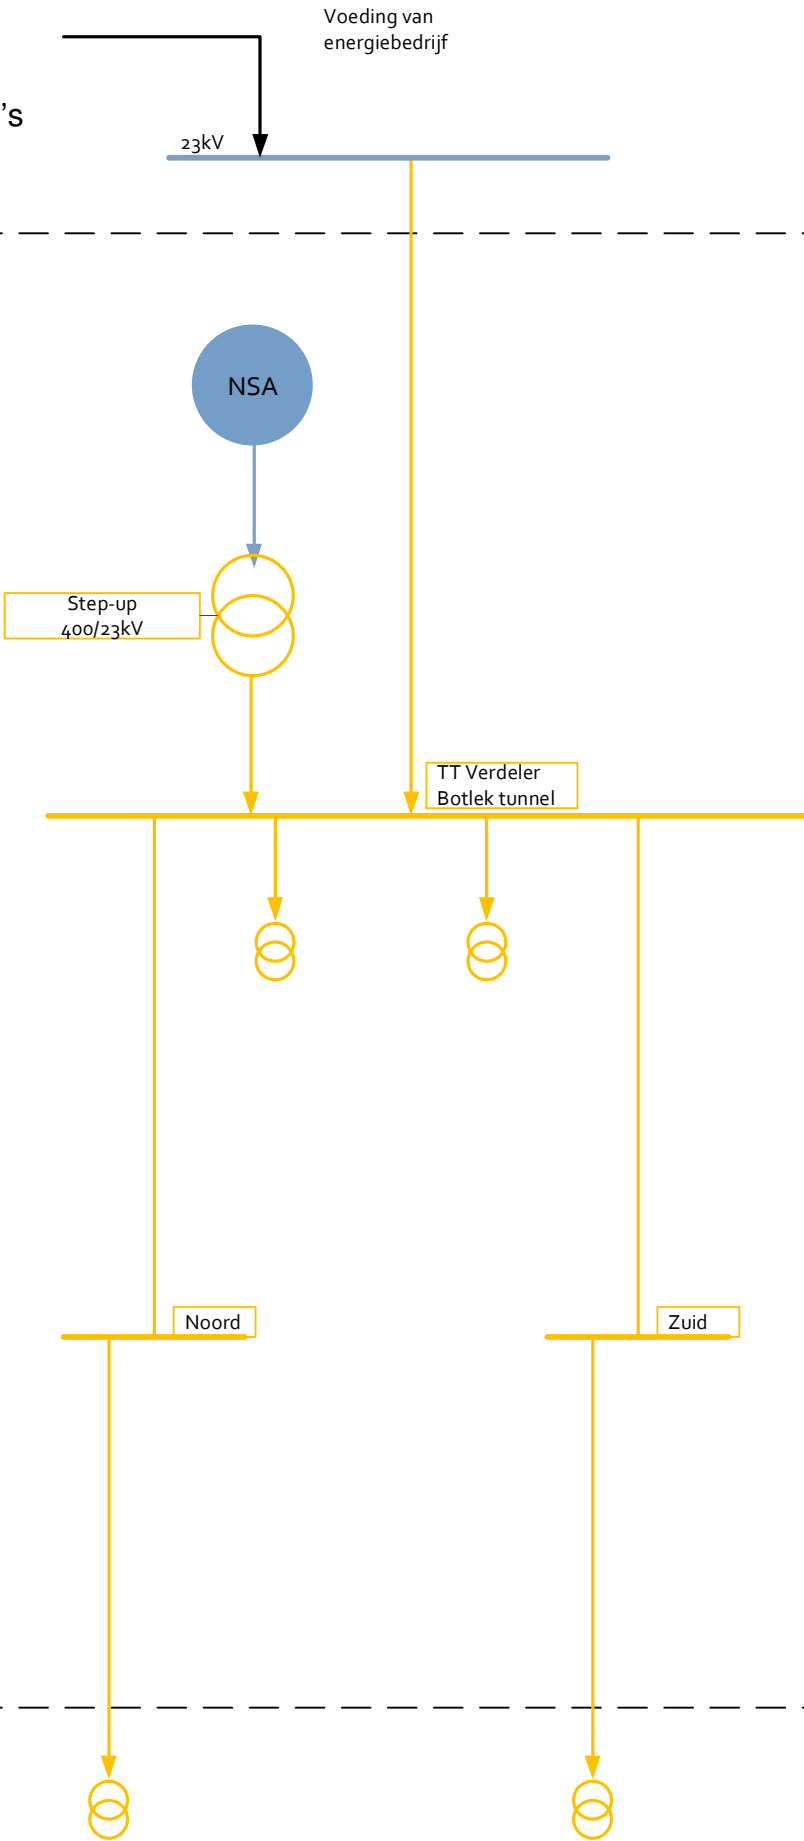

Onderhoud door:

1

Rockwell

2

TenneT

tennet

3

PGO ON

4

Alstom

ALSTOM


5

ICTO

ProRail

6

25kV TES ON

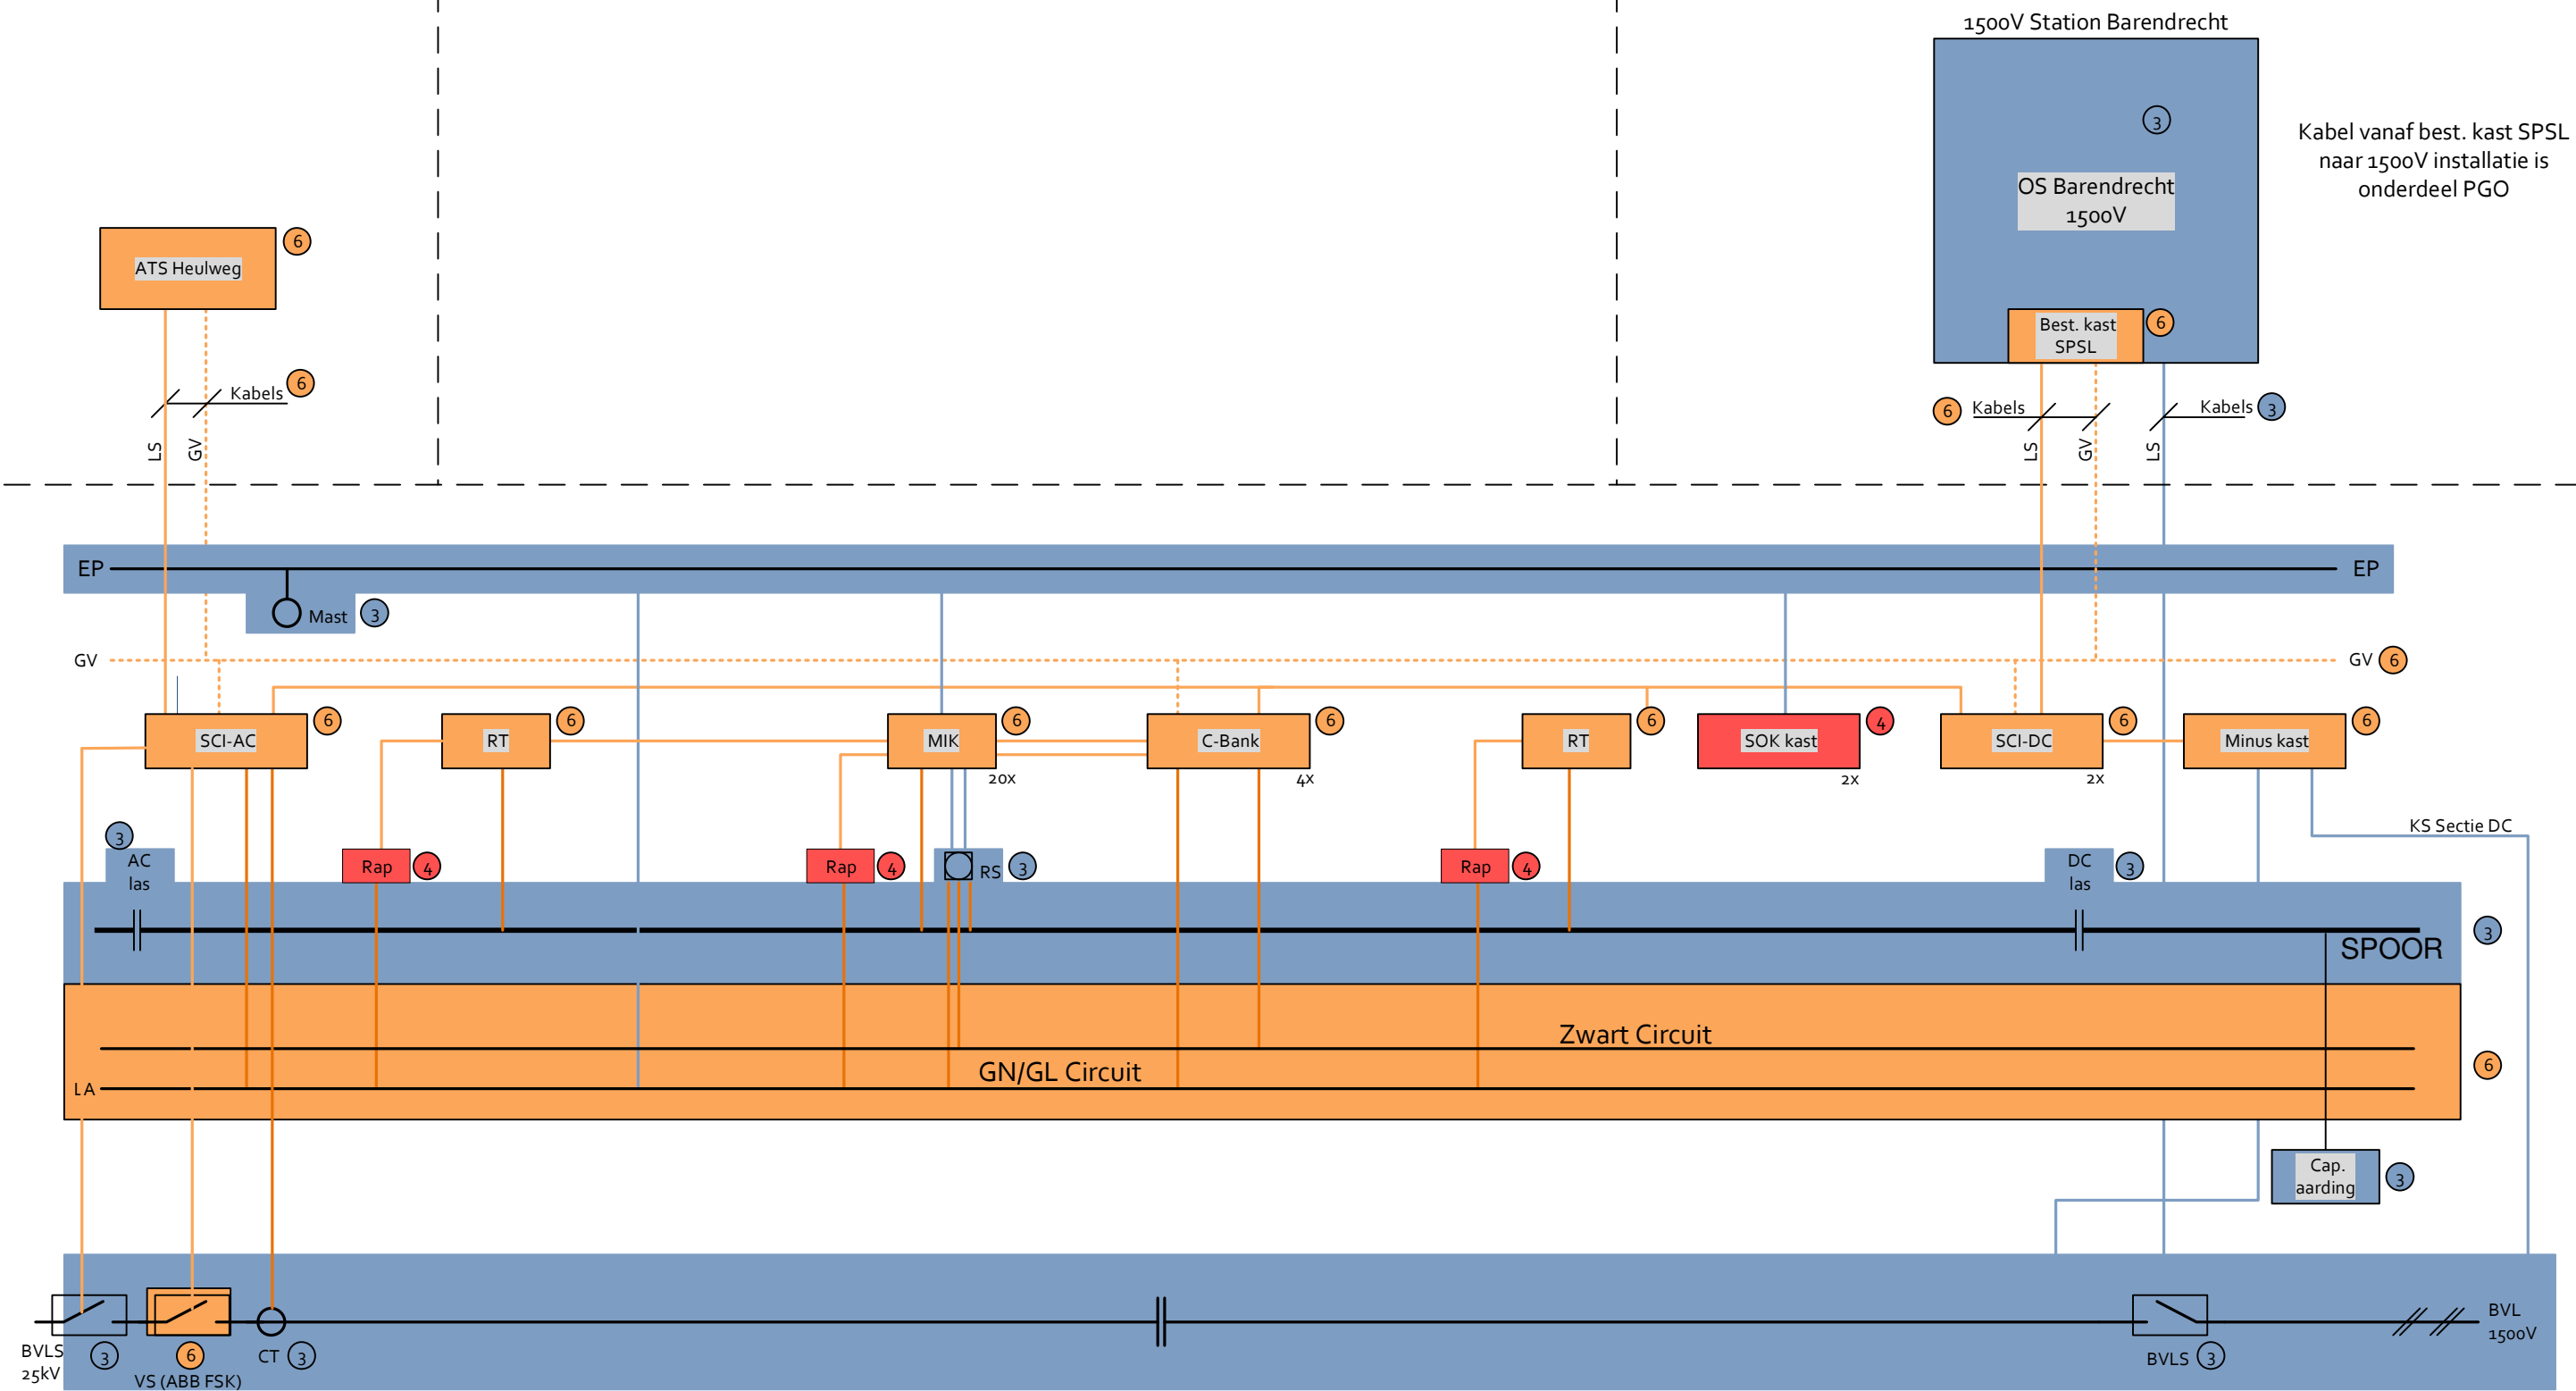

- SOK

= Overgangskast
- EP

= Equi Potentiaal
- GV

= Glasvezel
- LA

= Liniare Aarde
- BVL

= Bovenleiding
- BVLS

= Bovenleidingschakelaar
- RT

= Retourkast
- MIK

= Meet- en inspectiekast
- SCI-AC

= Kortsluitkast AC-zijde
- SCI-DC

= Kortsluitkast DC-zijde
- RAP

= Rail Aansluitpot
- RS

= Railspoel